





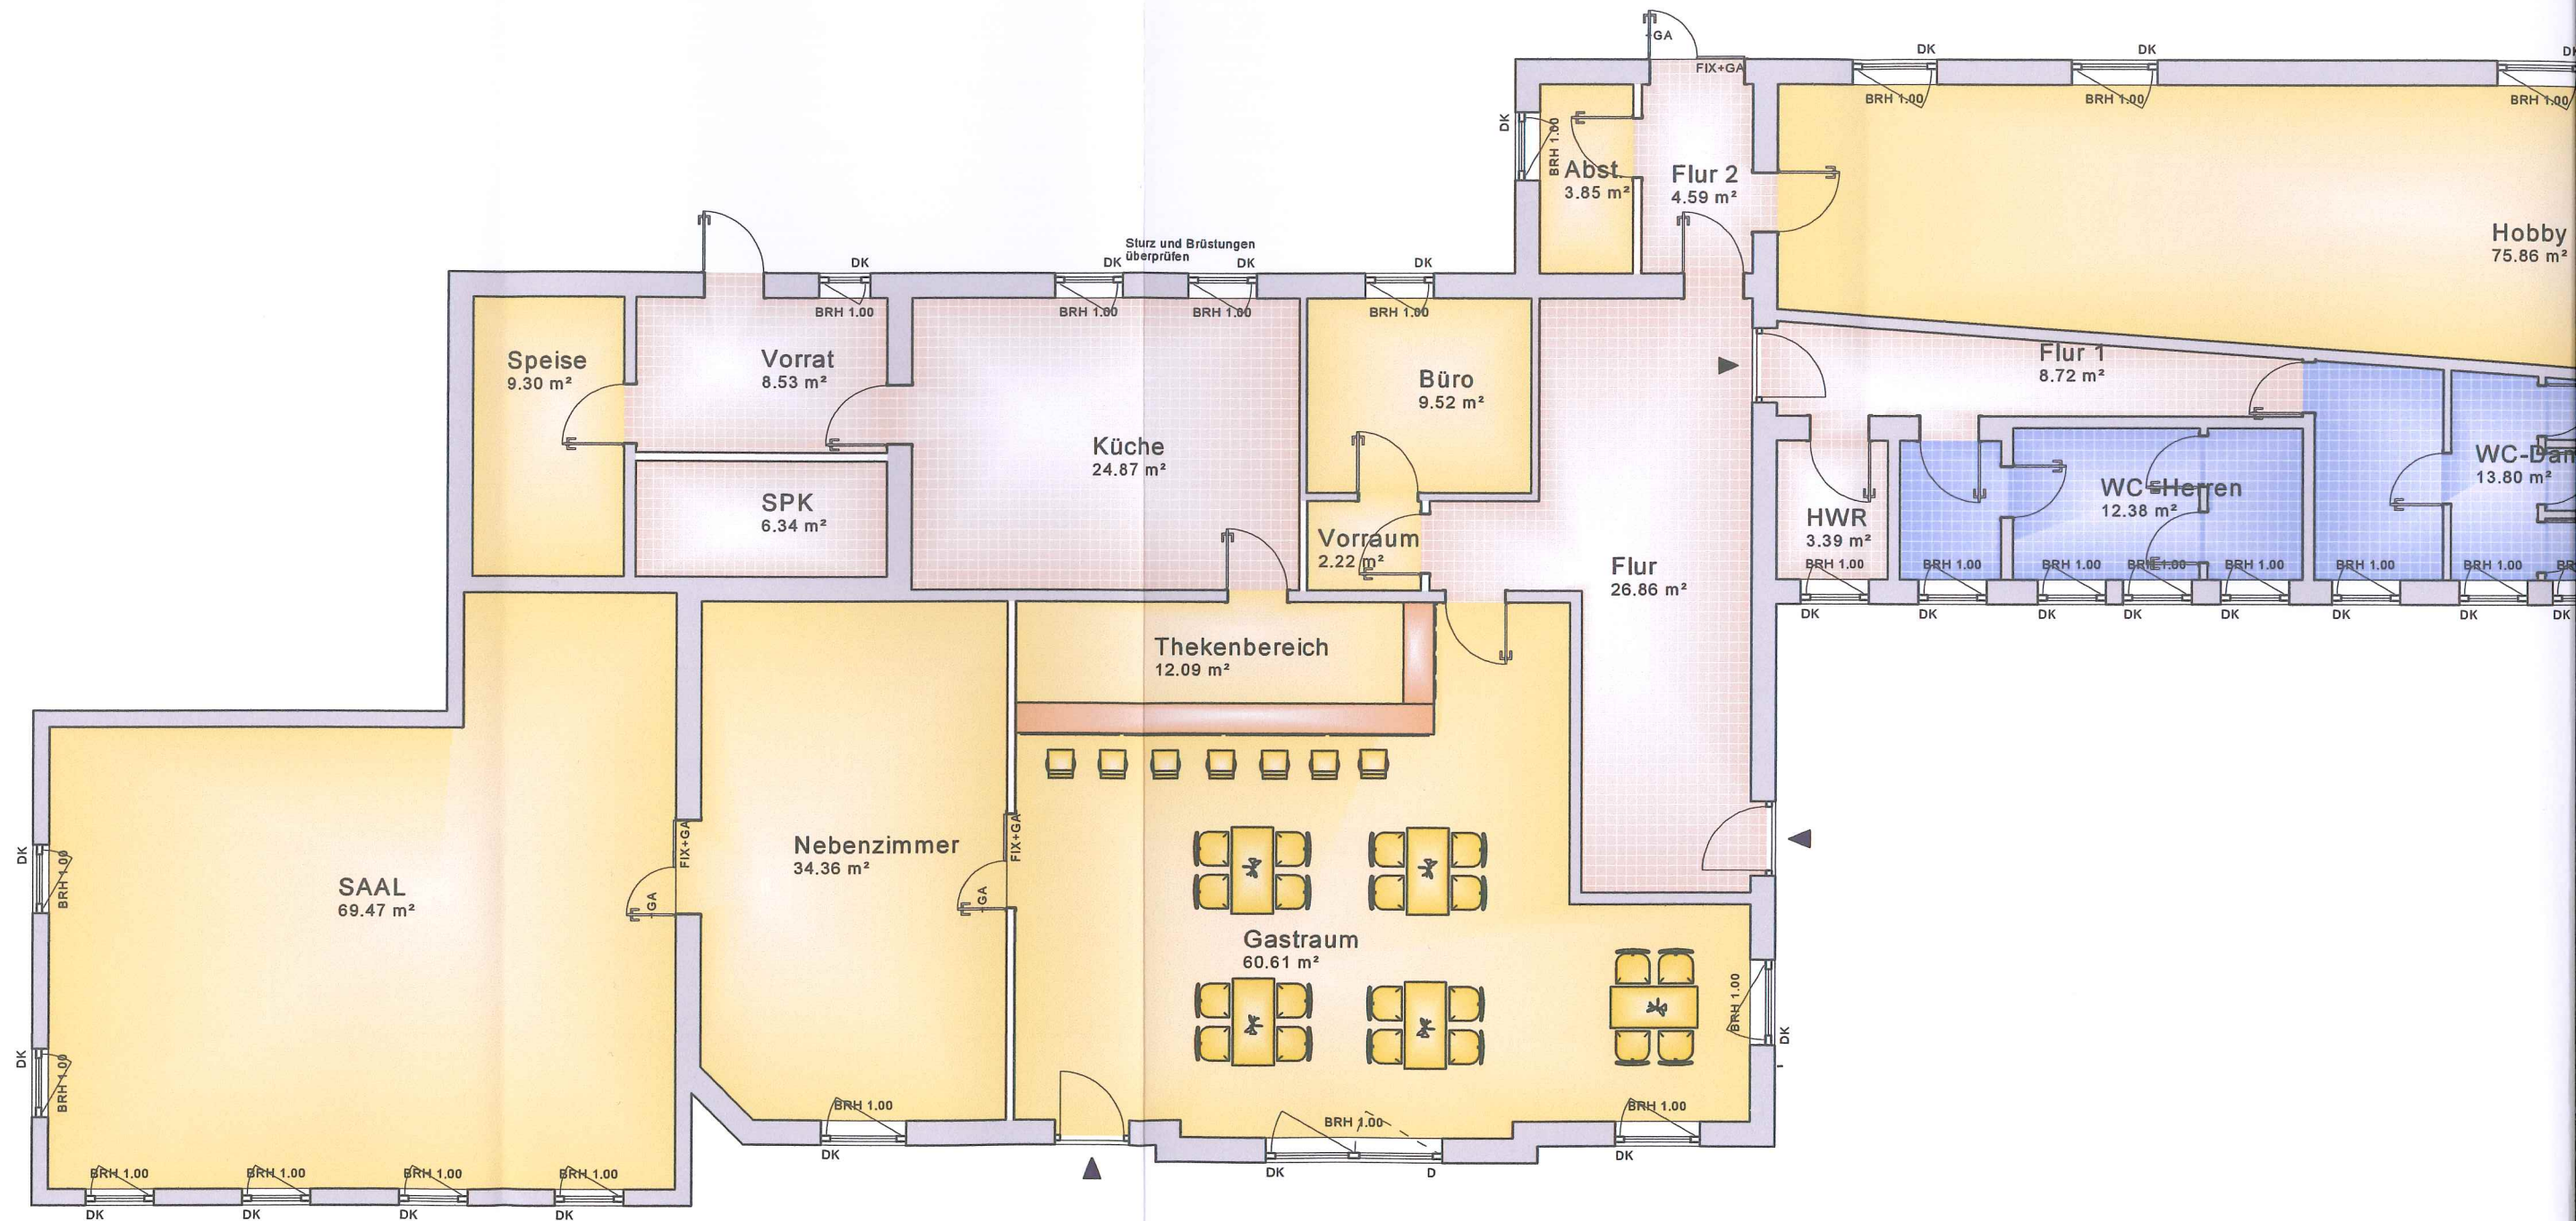

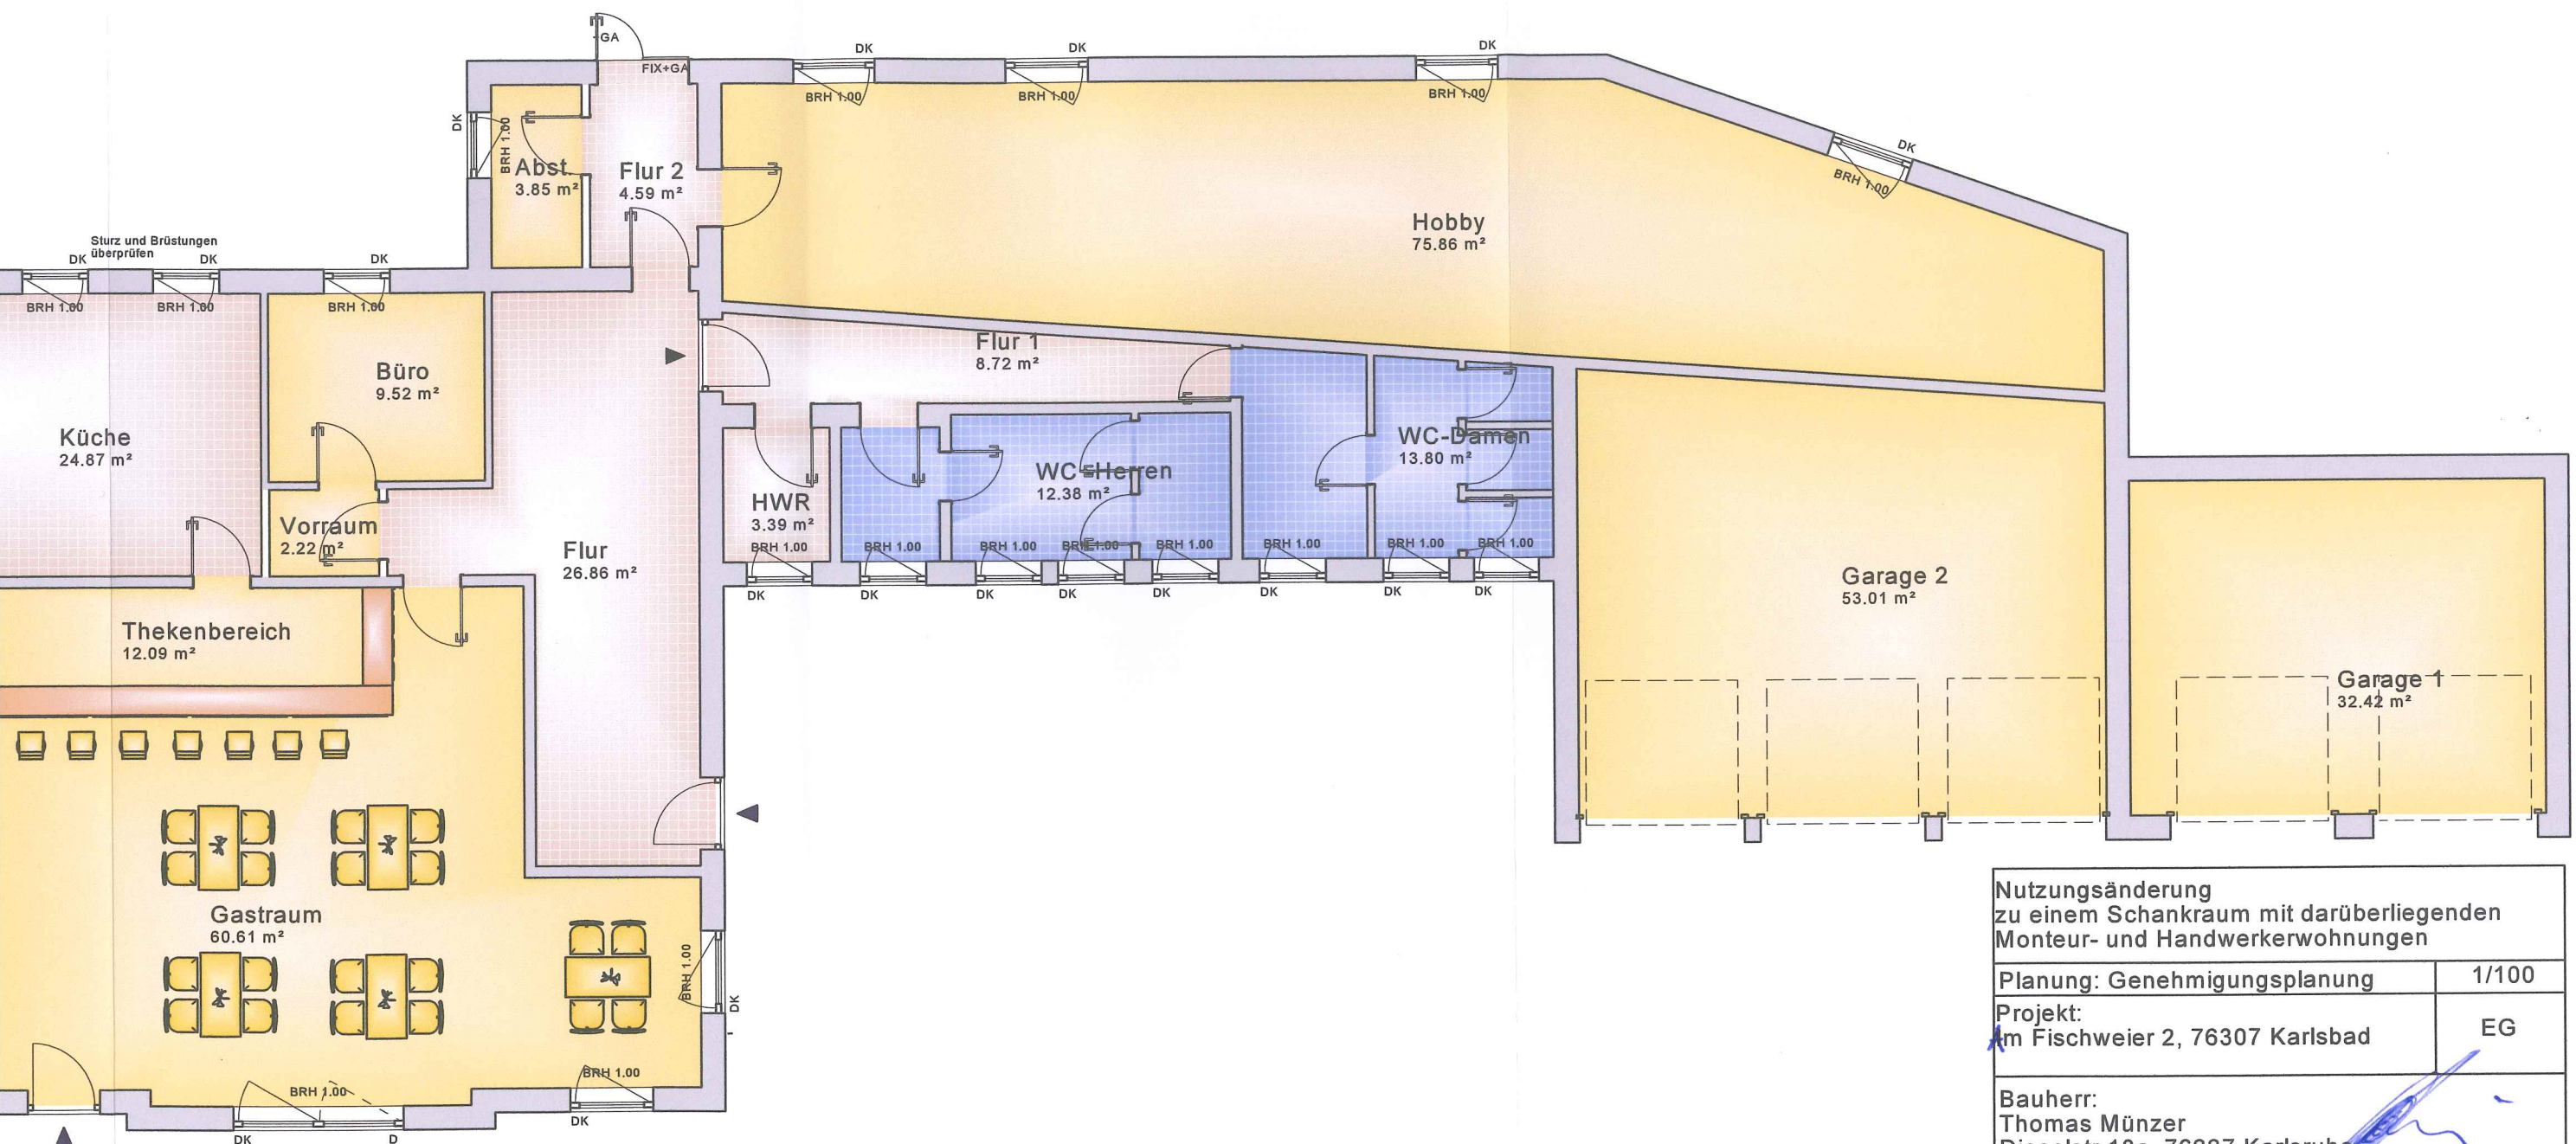


Nutzungsänderung zu einem Schankraum mit darüberliegenden Monteur- und Handwerkerwohnungen		
Planung: Genehmigungsplanung		1/100
Projekt: im Fischweier 2, 76307 Karlsbad		EG
Bauherr: Thomas Münzer Dieselstr.10a, 76227 Karlsruhe		
Flurstück: 3684/4	gez: MR	Datum: 29.01.2018

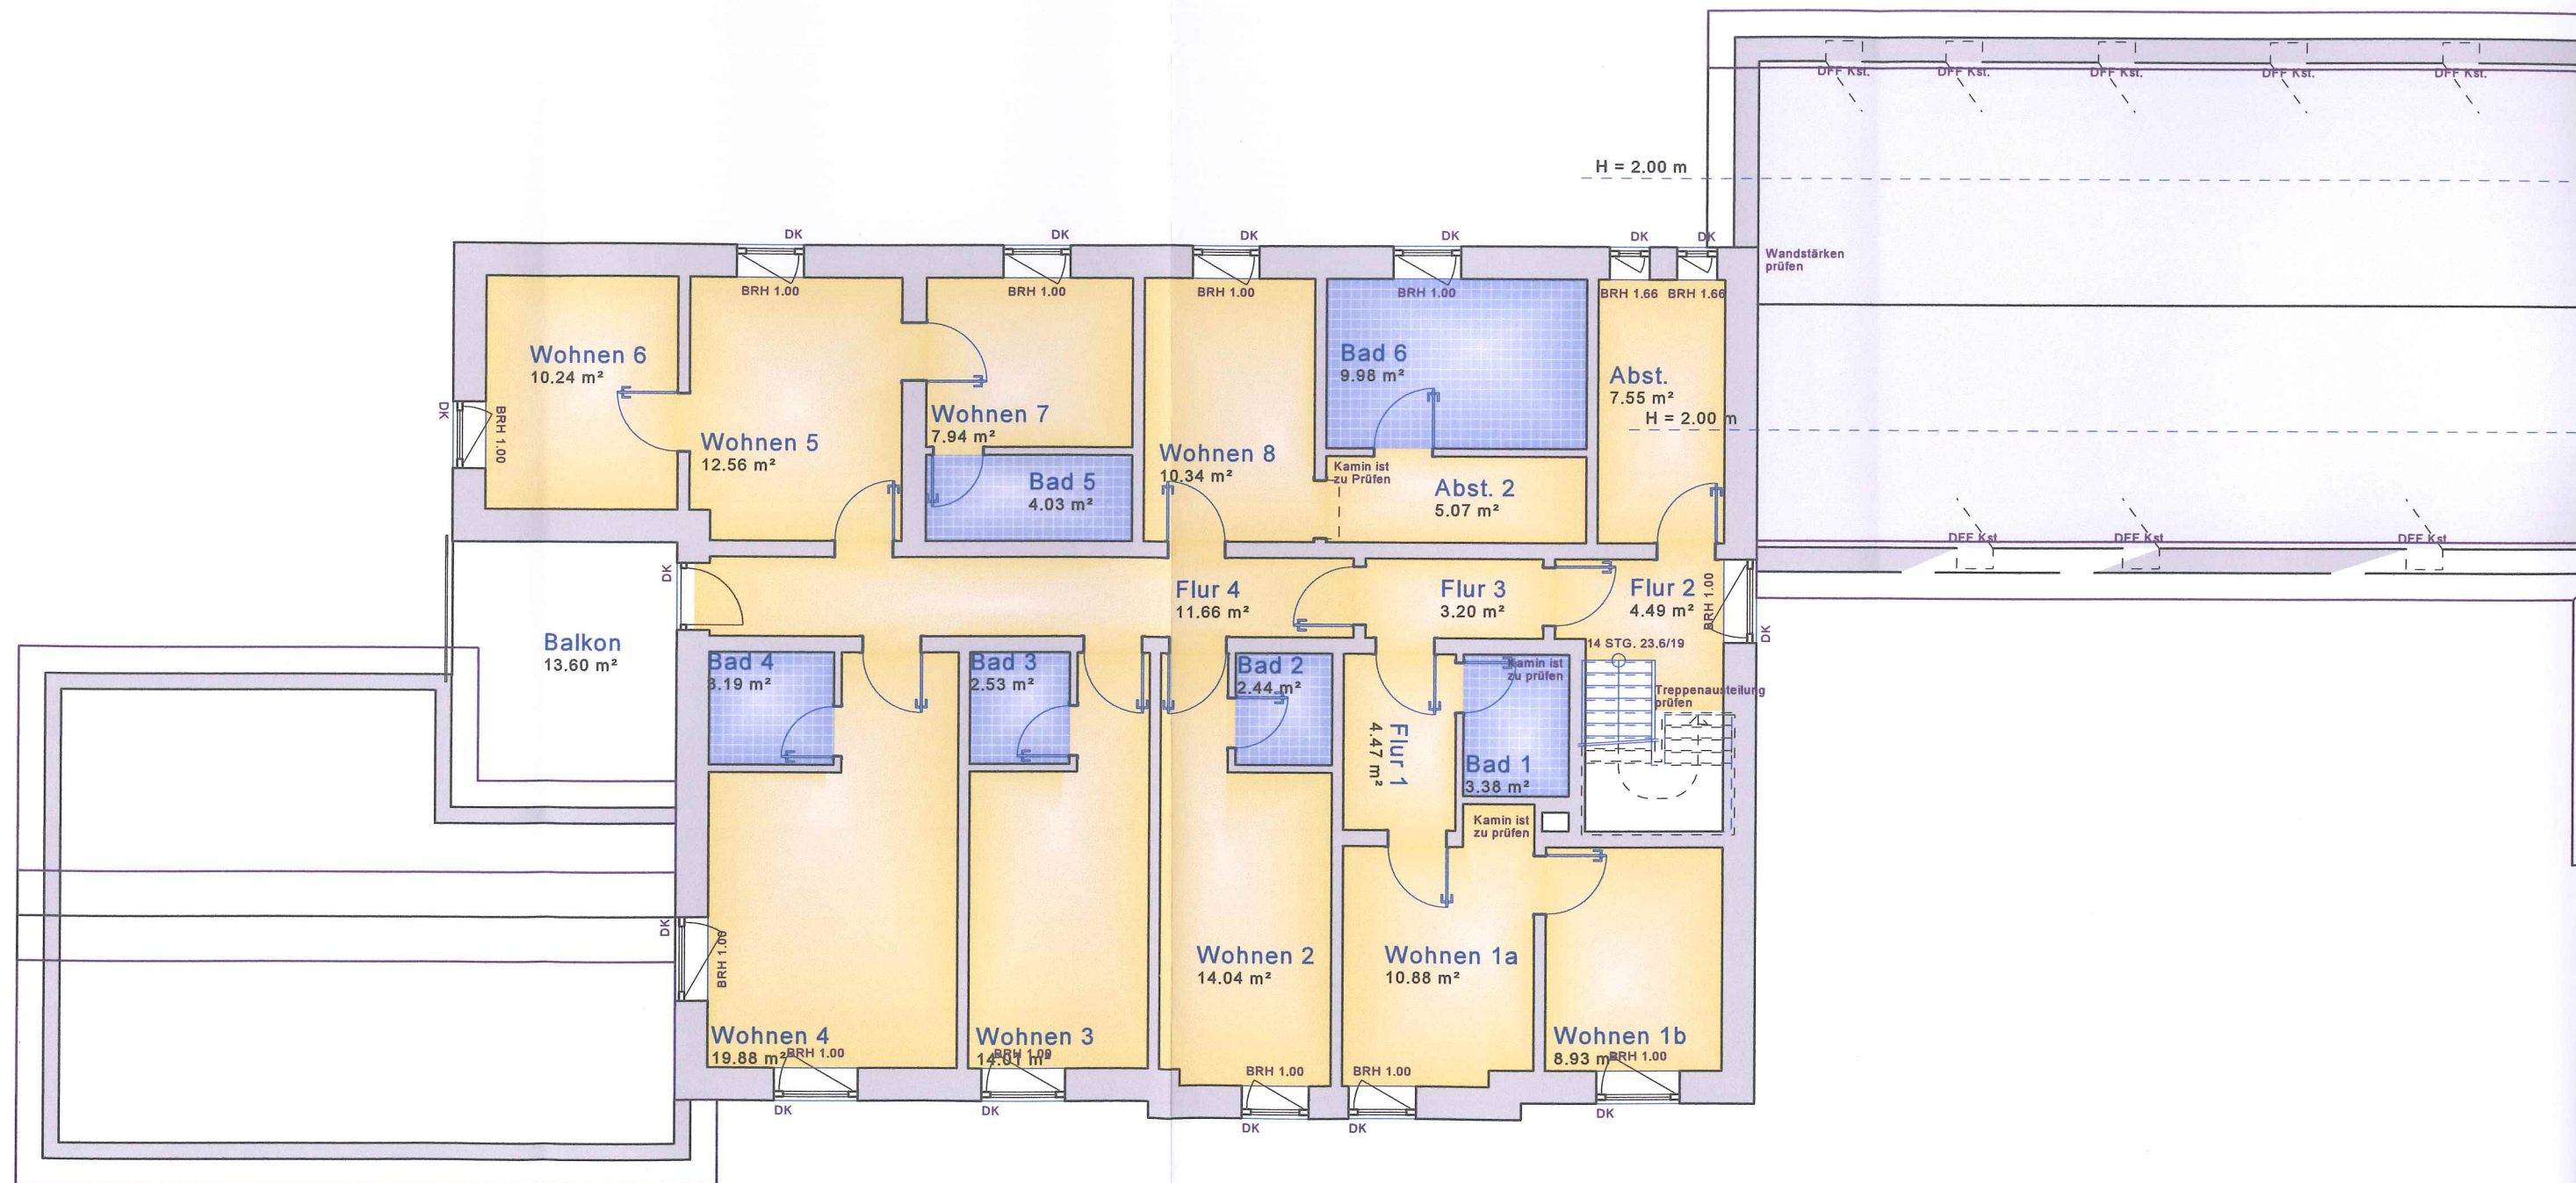

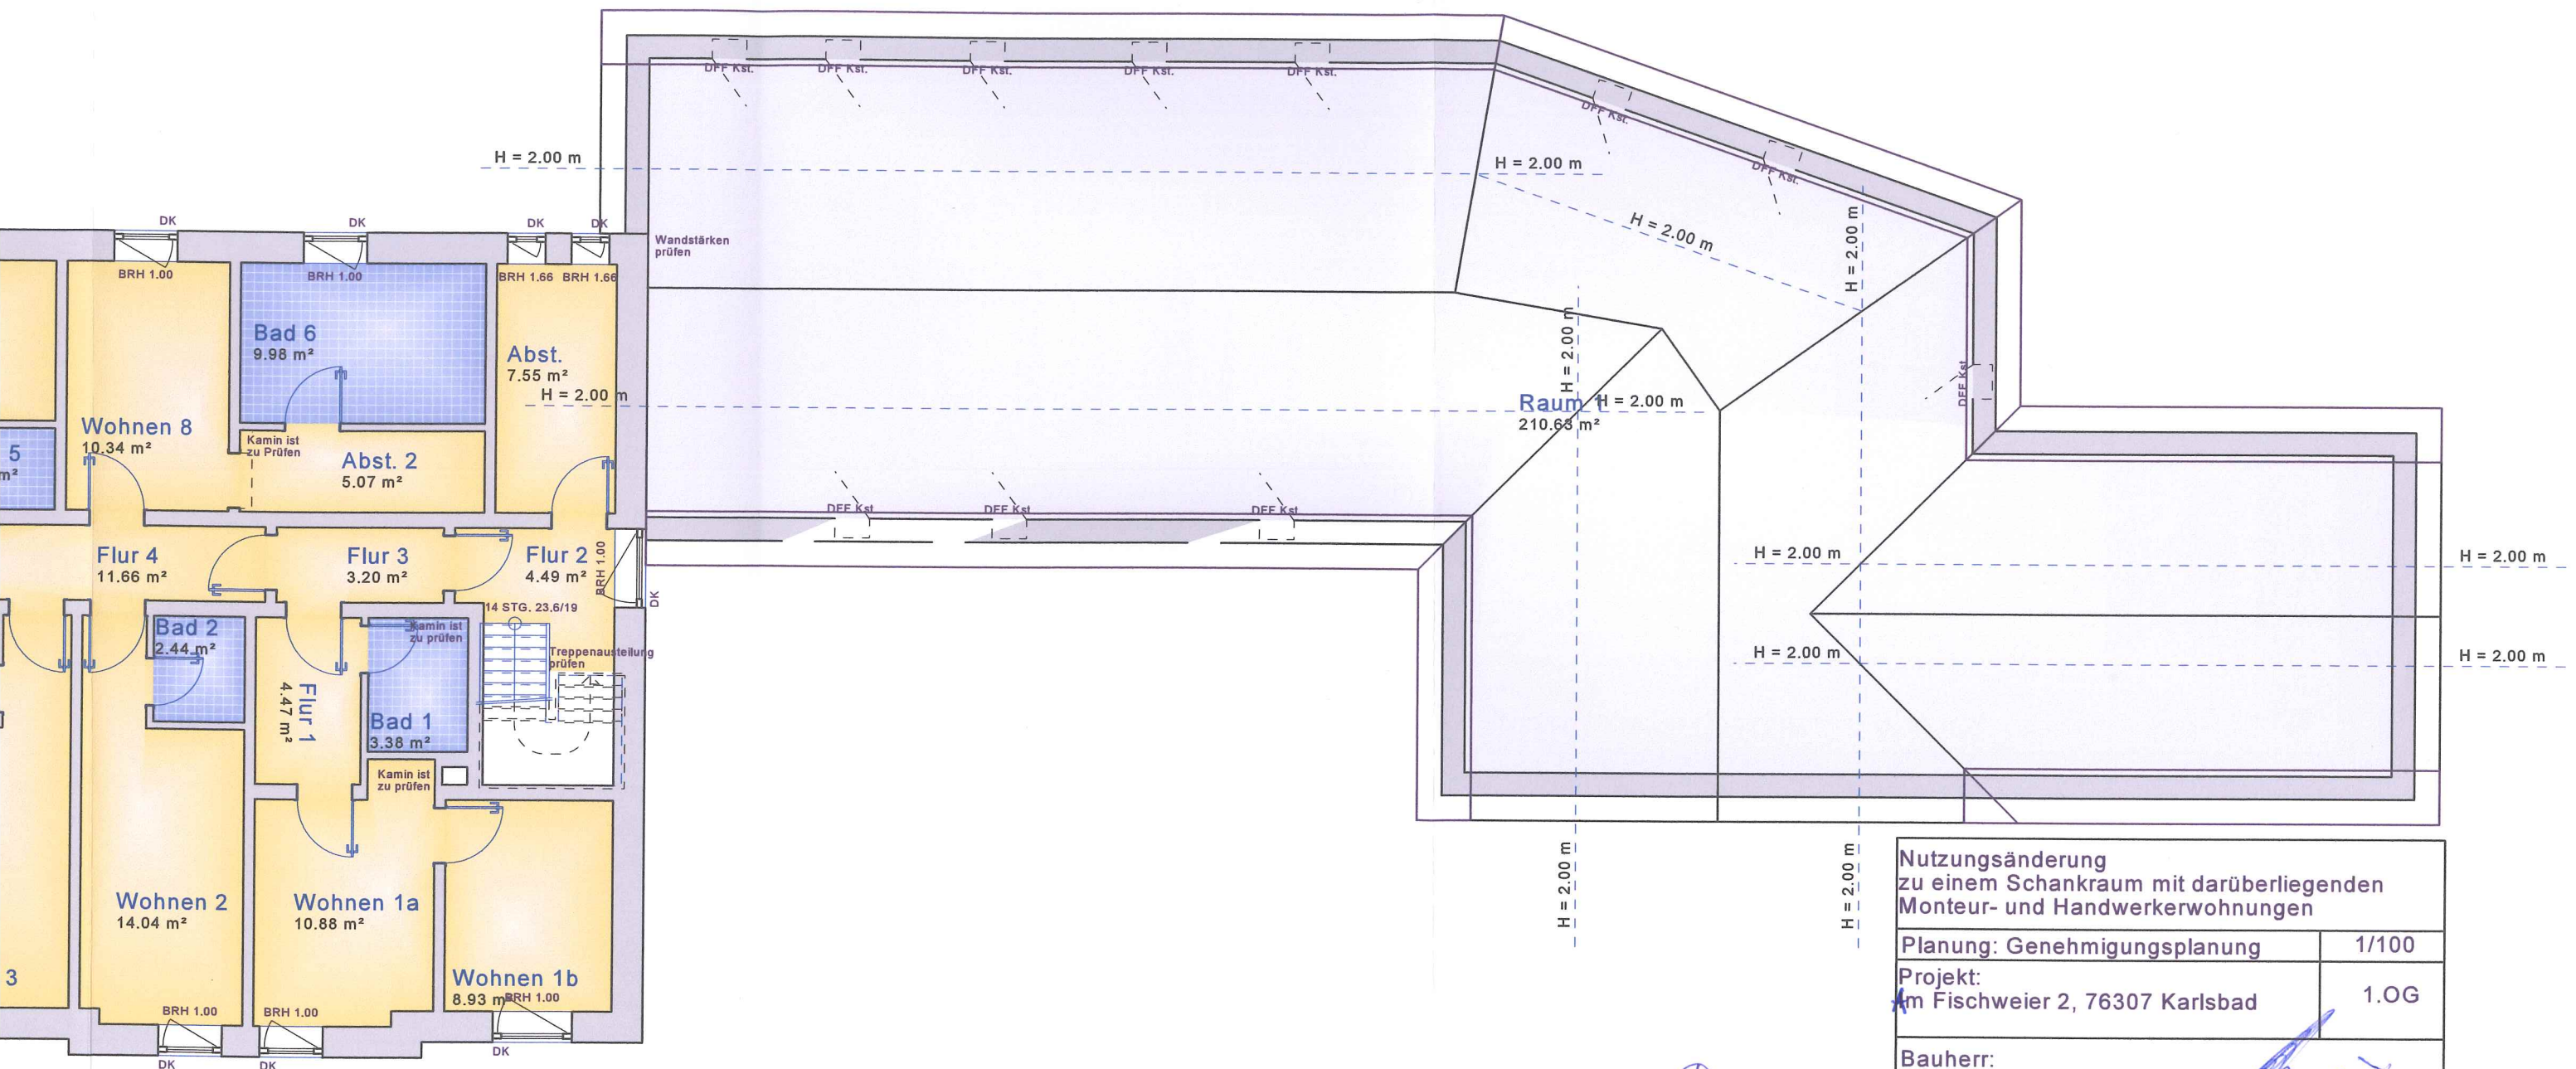

Nutzungsänderung zu einem Schankraum mit darüberliegenden Monteur- und Handwerkerwohnungen		
Planung: Genehmigungsplanung		1/100
Projekt: Am Fischweier 2, 76307 Karlsbad		1.OG
Bauherr: Thomas Münzer Dieselstr.10a, 76227 Karlsruhe		
Flurstück: 3684/4	gez: MR	Datum: 29.01.2018

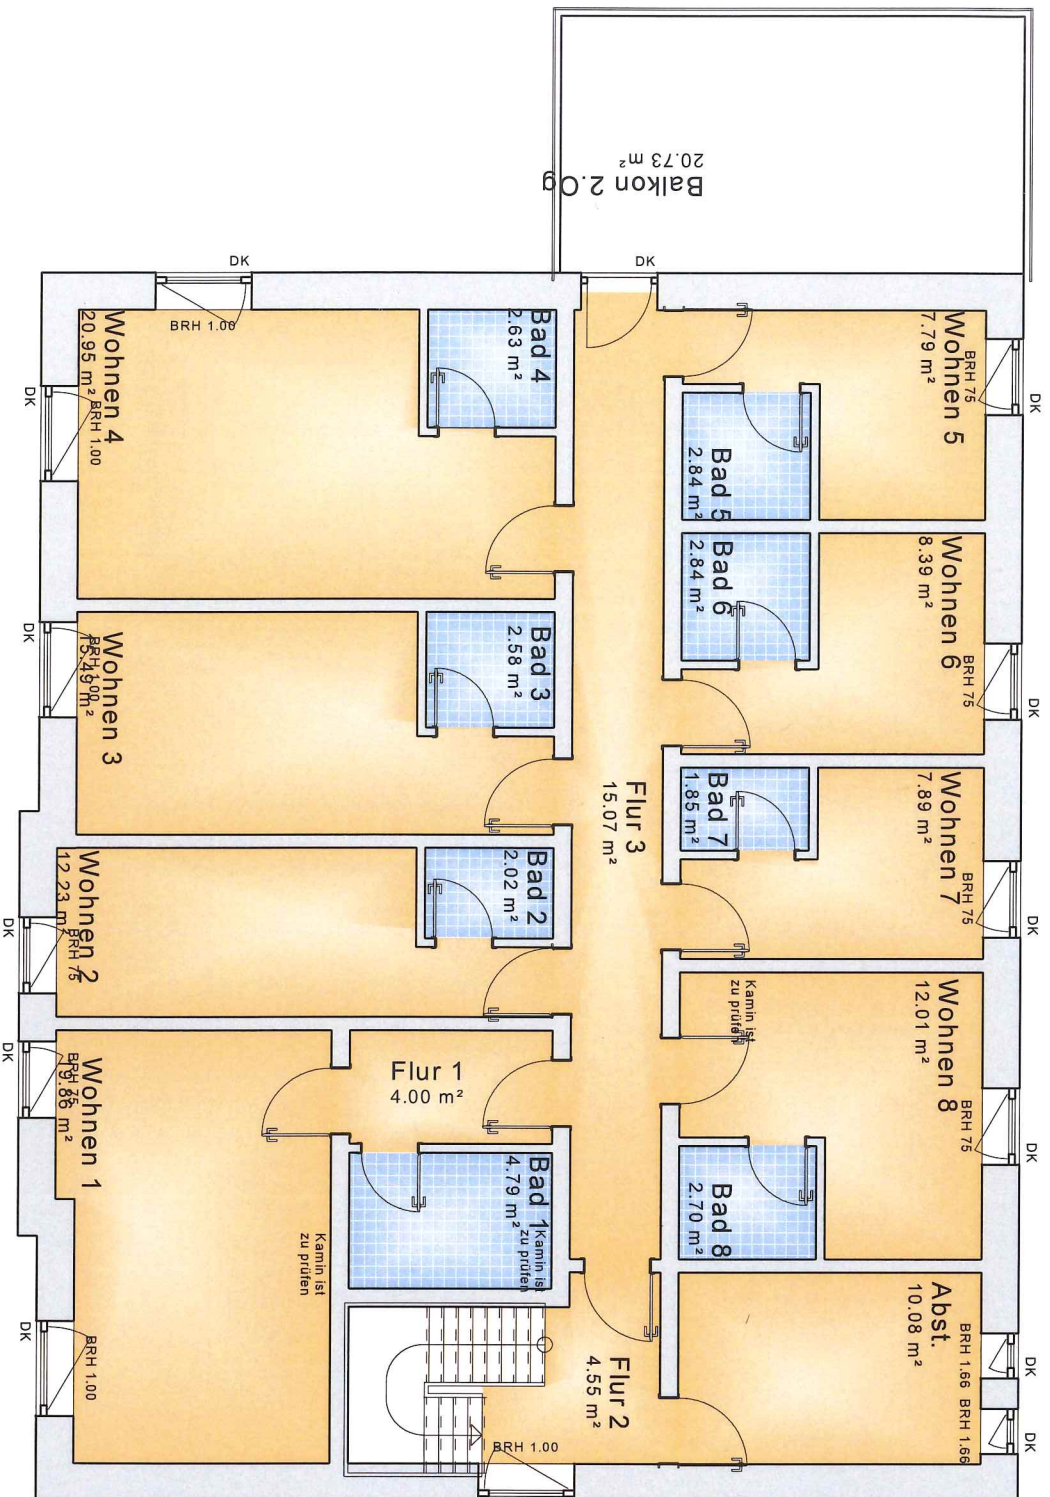


Nutzungsänderung
zu einem Schankraum mit darüberliegenden
Monteur- und Handwerkerwohnungen

Planung: Genehmigungsplanung 1/100

Projekt: Am Fischweier 2, 76307 Karlsbad 2.OG

Bauherr:
Thomas Münzer
Dieselstr. 10a, 76227 Karlsruhe

Flurstück: 3684/4
gez: MR
Datum: 29.01.2018

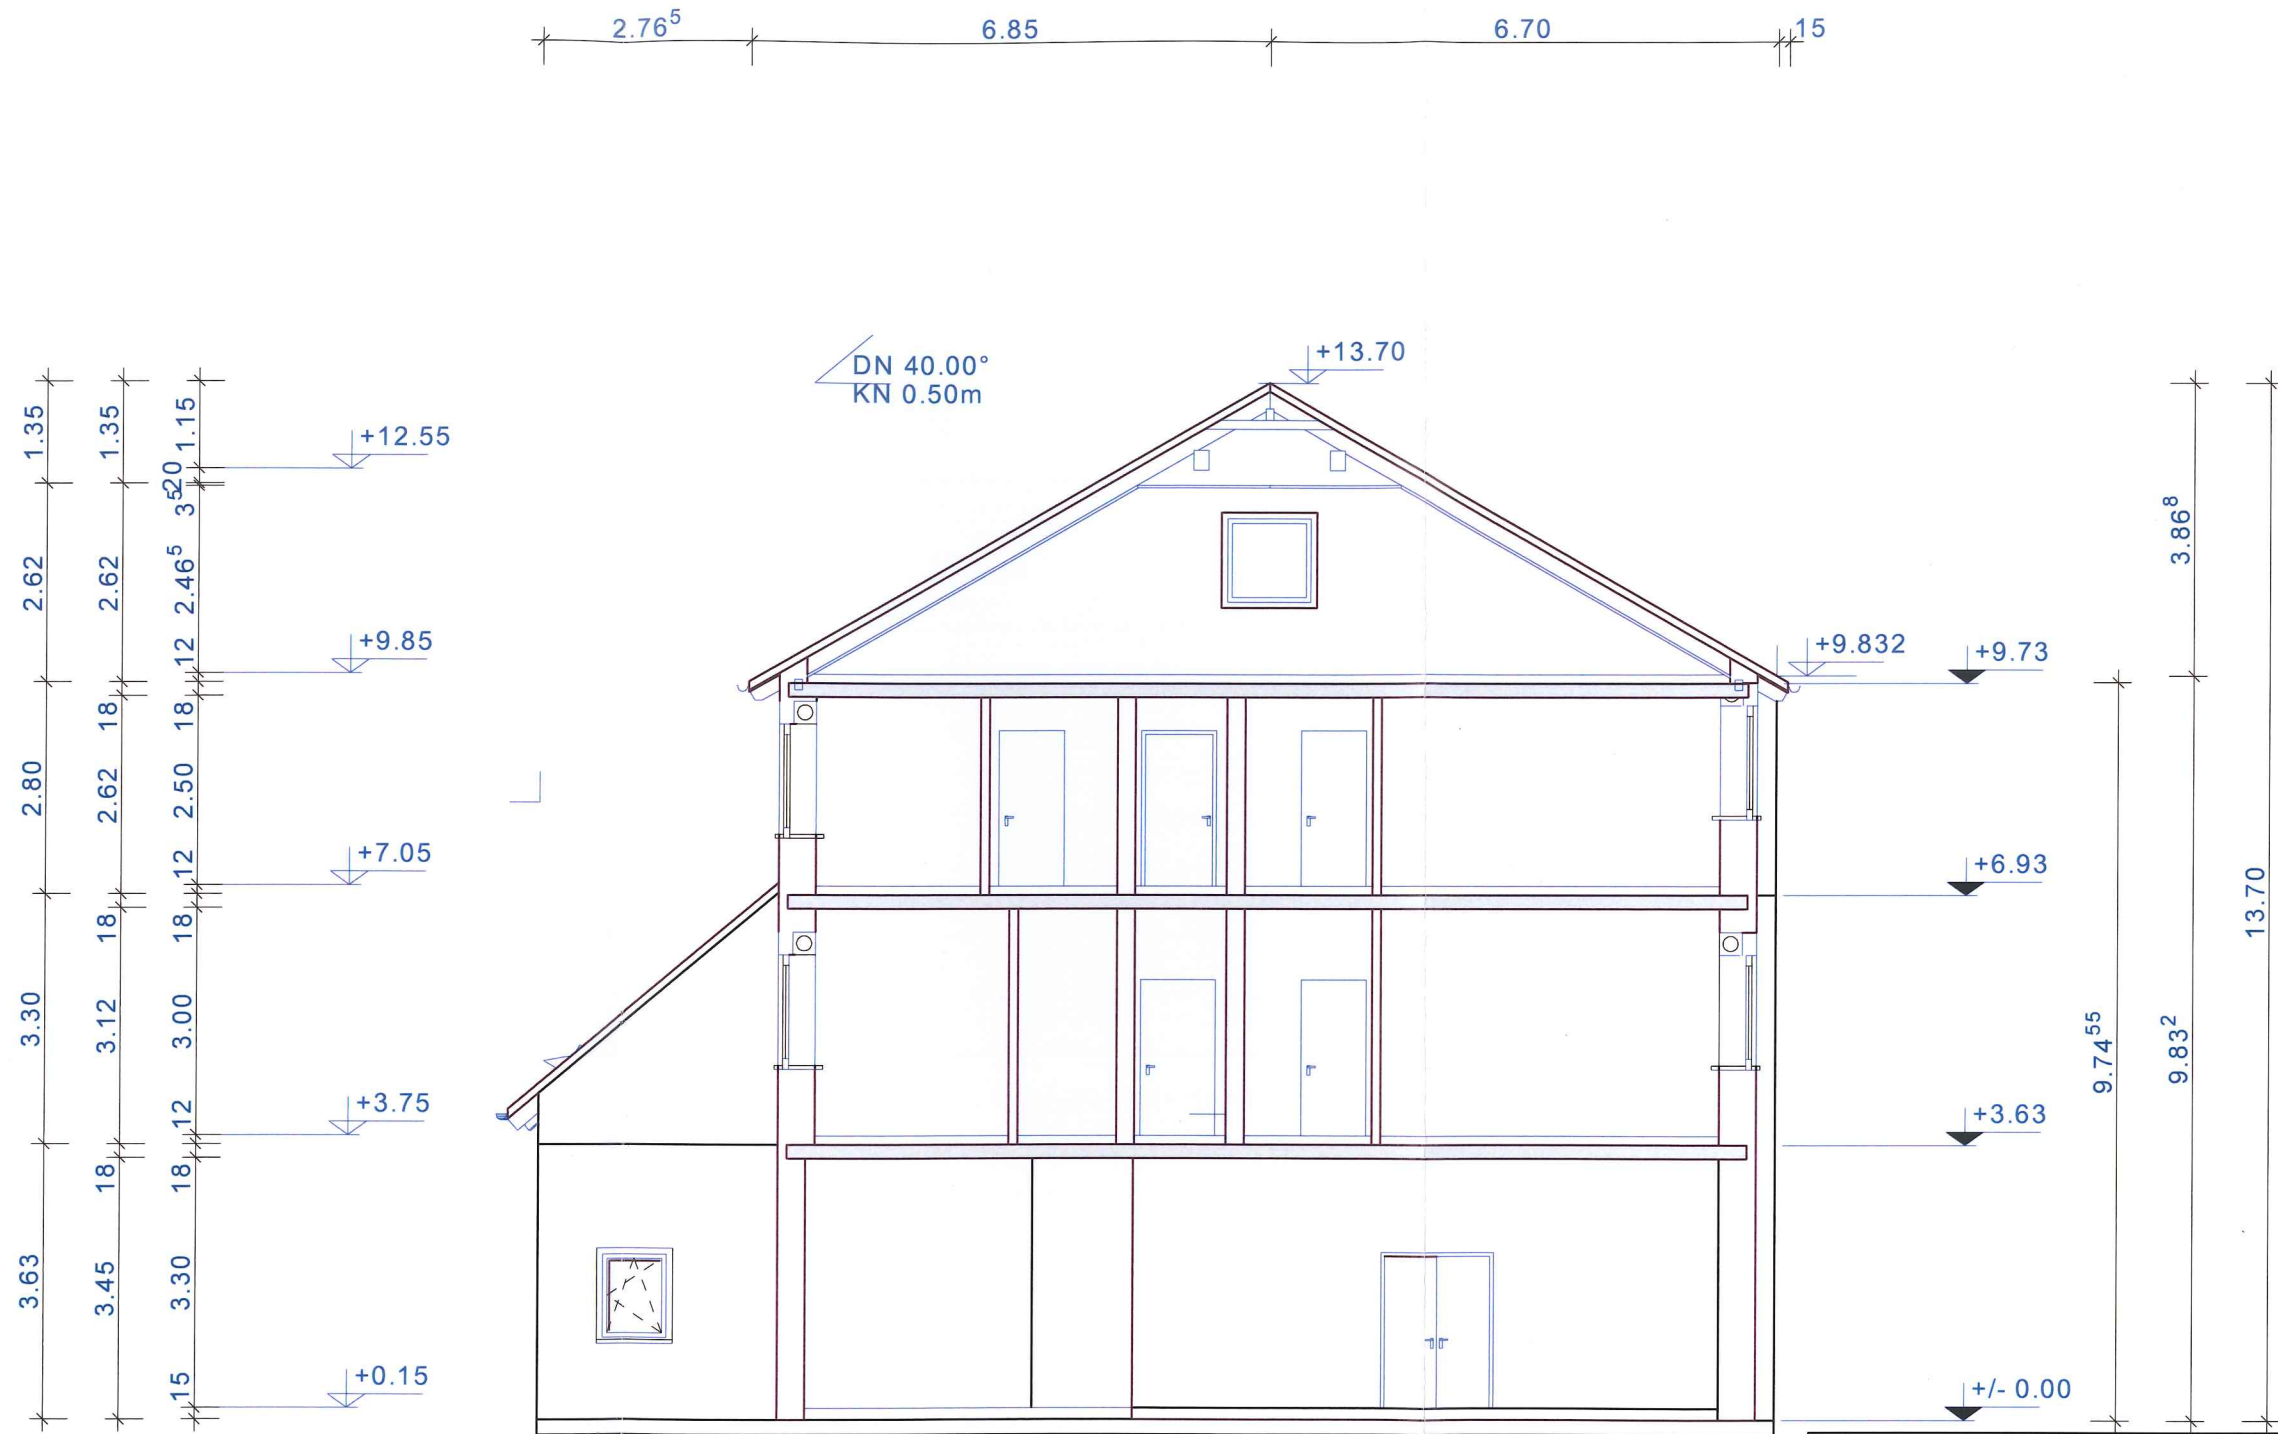

Nutzungsänderung zu einem Schankraum mit darüberliegenden Monteur- und Handwerkerwohnungen		
Planung: Genehmigungsplanung		1/100
Projekt: Im Fischweier 2, 76307 Karlsbad		Schnitt
Bauherr: Thomas Münzer Dieselstr.10a, 76227 Karlsruhe		
Flurstück: 3684/4	gez: MR	Datum: 29.01.2018