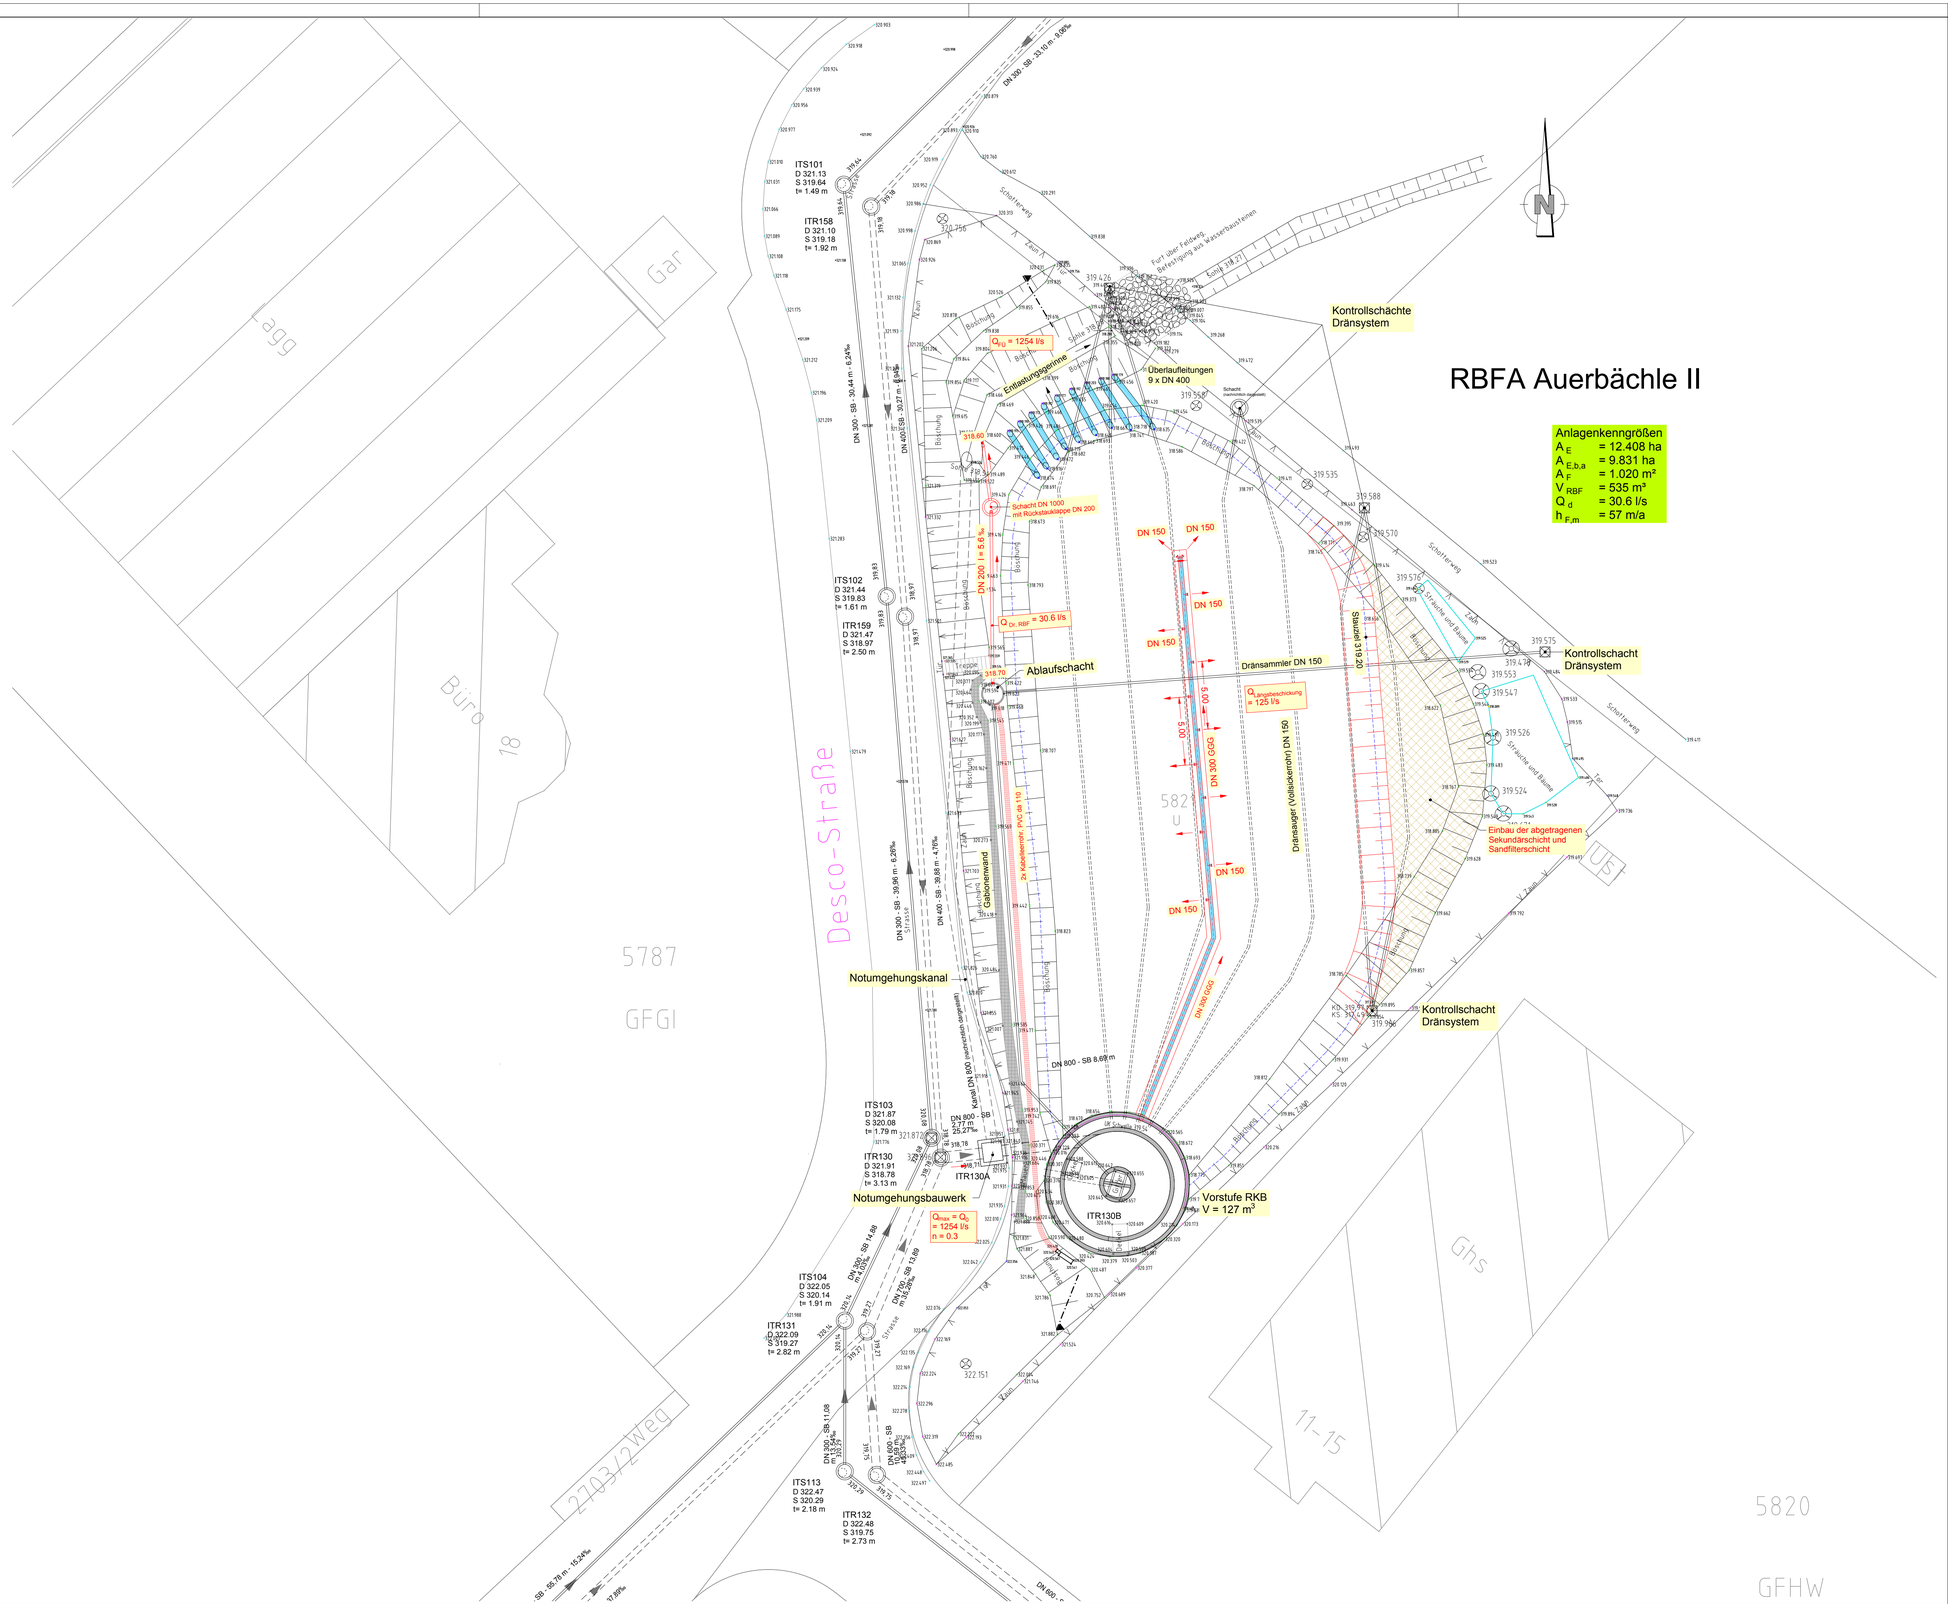

Nr.	Datum:	Name:	Geprüft:	Art der Änderung:

Fertigung — Anlage 4.2

BIOPLAN

DIE EXPERTEN FÜR ÖKOLOGISCHES GEWÄSSERMANAGEMENT

BIOPLAN Ingenieurgesellschaft mbH für Planen und Bauen in der Wasser- und Abfallwirtschaft
Karlsplatz 1 · 74889 Sinsheim · Telefon 07261 64269 · Fax 07261 63400 · info@bioplan.de · www.bioplan.de

Bauherr:
Gemeinde Karlsbad

Projekt:
Sanierung/Modernisierung der Retentionsbodenfilteranlagen "Auerbächle I + II" "Klettenbach I + II"

RBFA "Auerbächle II"
Antrag wasserrechtliche Einleitungserlaubnis
Lageplan RBFA

Maßstab: 1 : 200

bearbeitet: SM/ZA | gezeichnet: JSJ/AS | Datum: 13.07.2017 | Plangröße: 930 x 594 mm

Bauherr

Planer

freigegeben am:

BIOPLAN Ingenieurgesellschaft

Plotdatum: 13.07.17 13:28:14
13.07.17 13:18:18 as P:\Karlsbad Sanierung Bodenfilteranlagen\2_Entwurf\Auto-Cad\Pläne\Lageplan\GP-LP-Bodenfilter_K1_K2.dwg" (LP-Auer\6_2008\20x10000)