


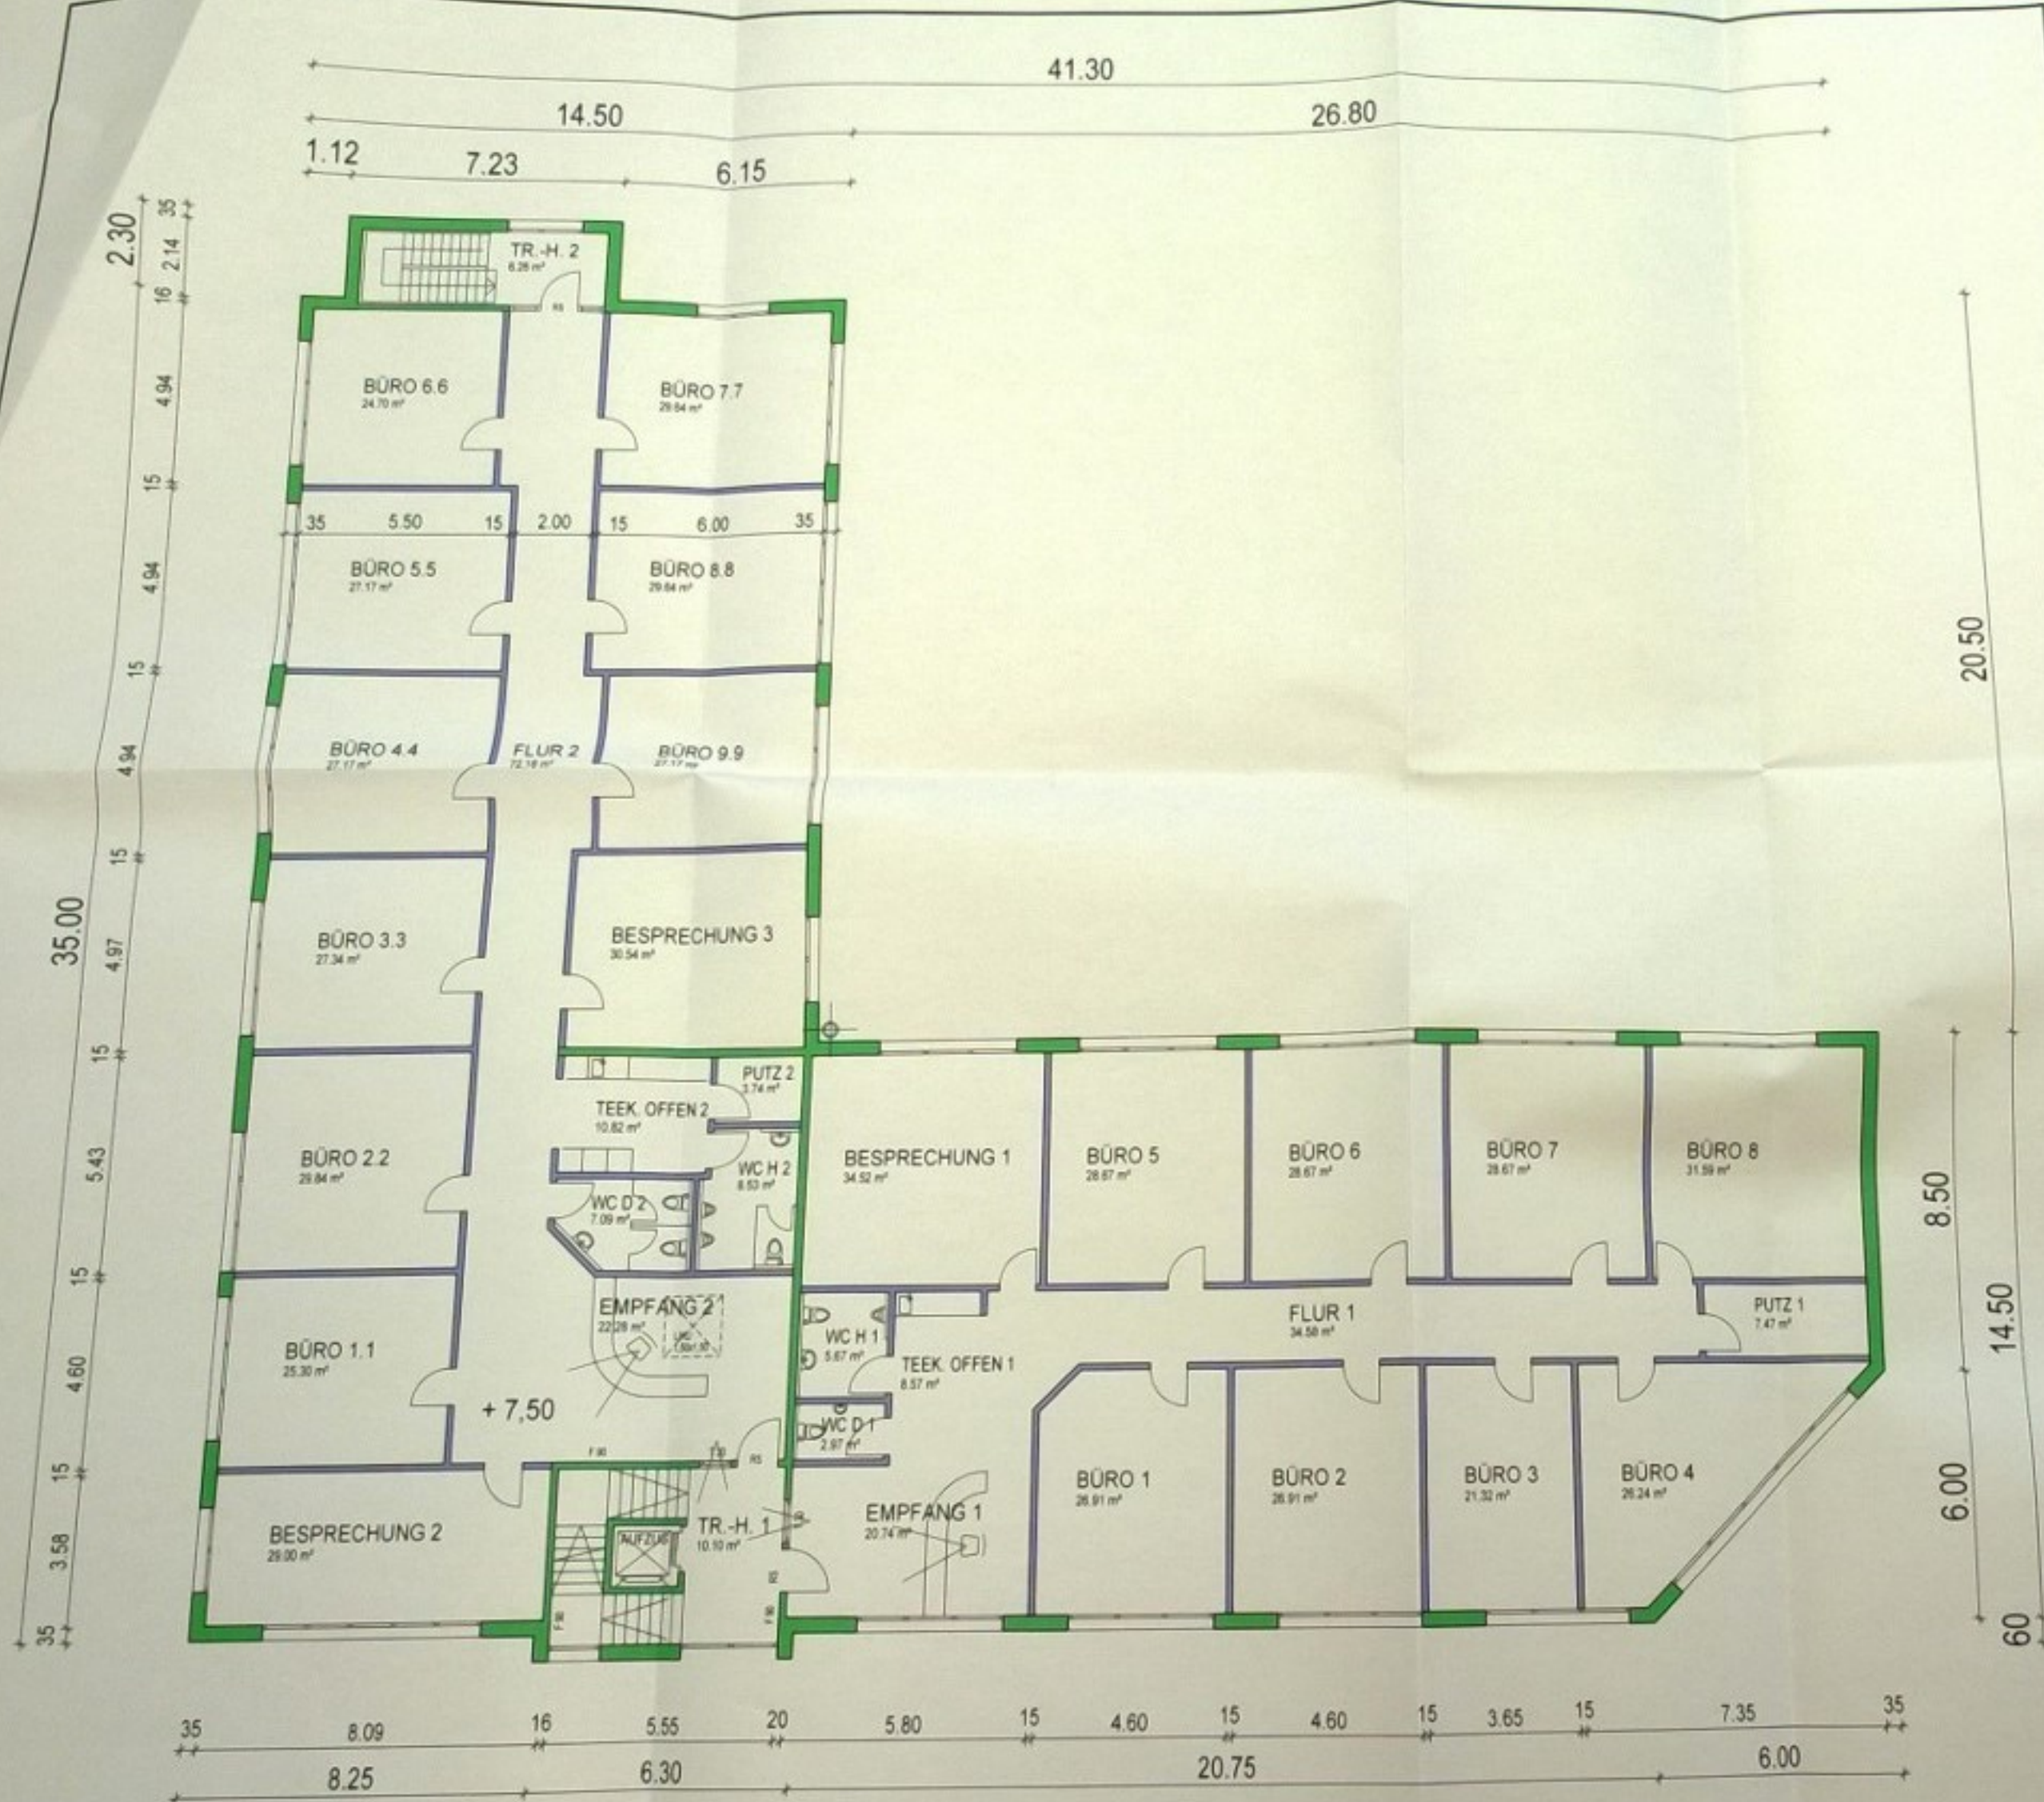

2. OBERGESCHOSS

LEGENDE :

1. DECKEN F 90
2. WÄNDE TREPPENHAUS F 90

LEGENDE :

- BESTAND
- STAHLBETON
- METALLSTÄNDER

BAUANTRAG

BAUVORHABEN:	NEUBAU EINER KINDERGARTENSSTÄTTE, SOWIE BÜROS UND VERKAUFSFLÄCHE
BAUORT:	76307 KARLSBAD-ITTERSBAH IM STÖCKMADLE FLST. NR. 3795/18
BAUHERR:	BRAUN GRUNDBESITZ UND BETEILIGUNG UG (HAFTUNGSBESCHRÄNKT) & CO. KG IM STÖCKMADLE 27 76307 KARLSBAD-ITTERSBAH
PLANVERFASSER:	HARSCH BAU GMBH+CO KG FERTIGBAU BRÜCKNERSTR. 2 76015 BRETTEN POSTFACH 1290 75002 BRETTEN TEL. 07262/77-377 FAX 07262/77-6372

2. OBERGESCHOSS

PLAN NR.
4

MST: 1 : 100 DATUM: 31.01.18

ANERKANNT: Brauns Grundbesitz- und Beteiligung UG (haftungsbeschränkt) & Co. KG
Im Stöckmadle 27
76307 Karlsbad
Tel. 07248 9479000
hans.mueller@braun-ug.de

HARSCH Harsch Bau GmbH & Co. KG
Postfach 1290 75002 Bretten
Tel. 07262 77-377 FAX 07262 77-6372
DER ARCHITEKT