


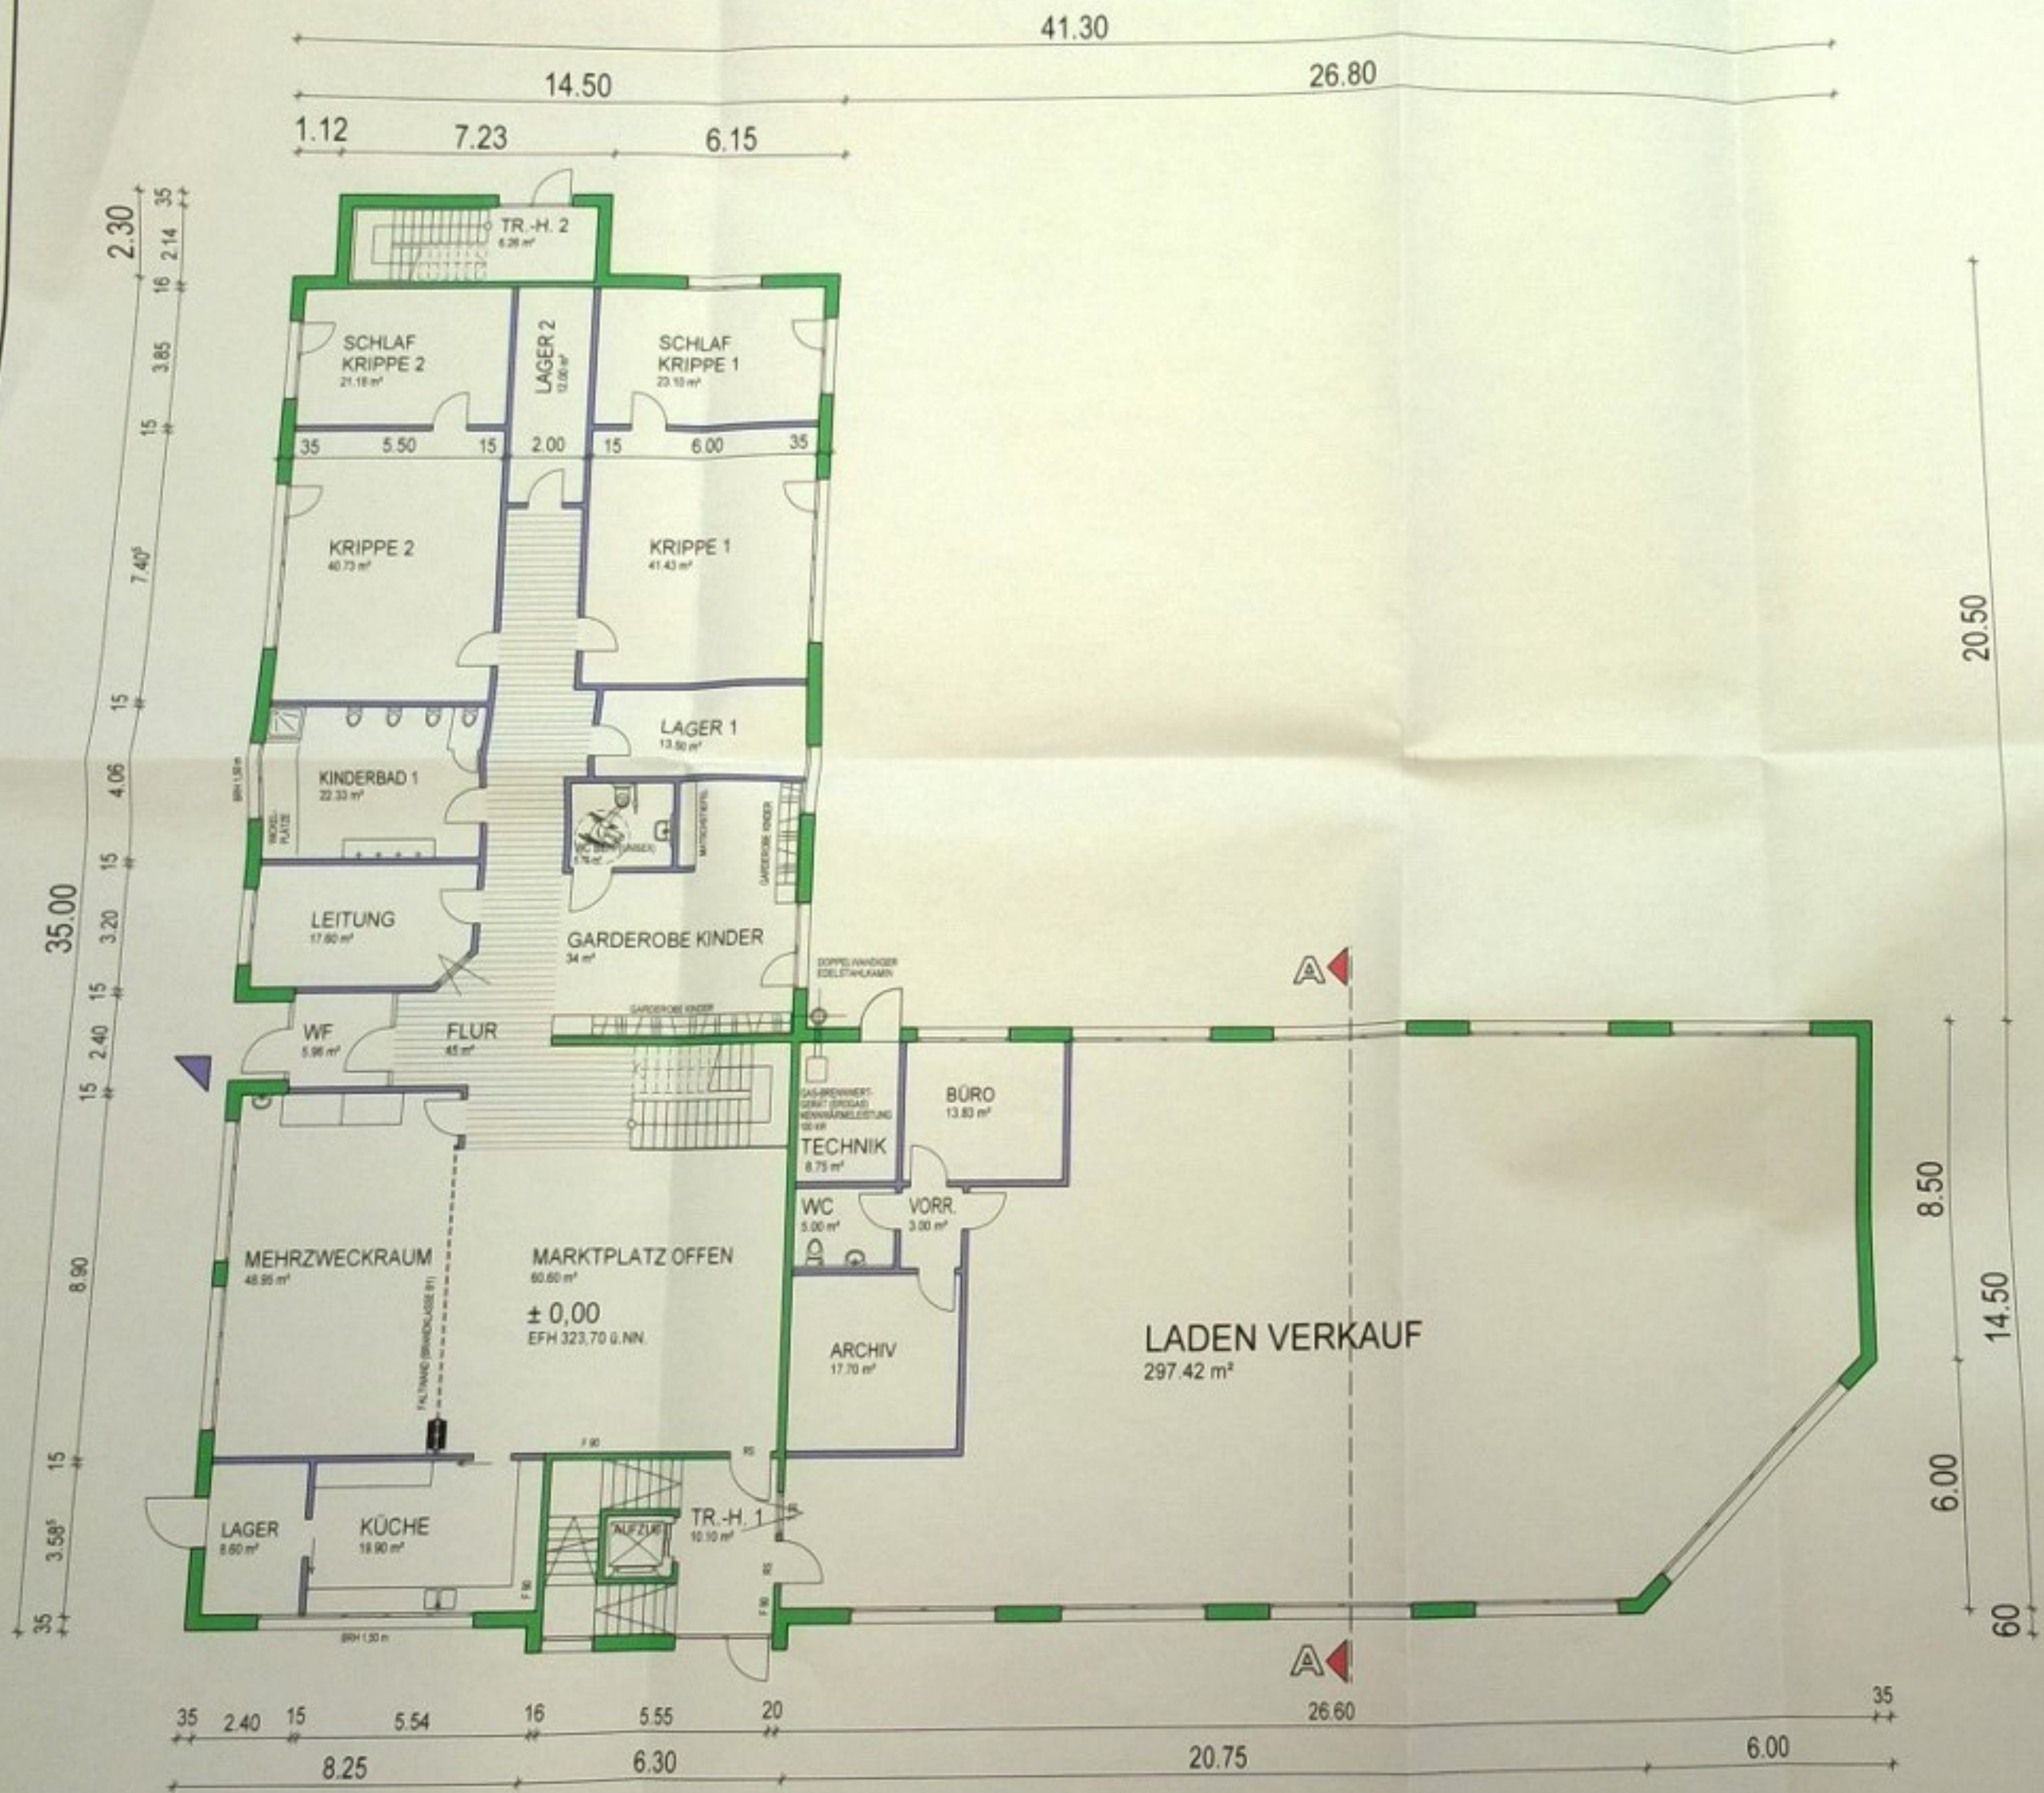

ERDGESCHOSS

- LEGENDE :**
- 1. IN ALLEN SCHLAFRÄUMEN RAUCHBRANDMELDER VORSEHEN
 - 2. JEDER GRUPPENRAUM ERHÄLT EIN FLUCHTSCHILD (INNEN)
 - 3. SAMMELPLATZ FÜR NOTFALL AUF FLST NR. 3795/4

- LEGENDE :**
- 1. DECKEN F 90
 - 2. WÄNDE TREPPENHAUS F 90

- LEGENDE :**
- BESTAND
 - STAHLBETON
 - METALLSTÄNDER

BAUANTRAG

BAUVORHABEN:	NEUBAU EINER KINDERTAGESSTÄTTE, SOWIE BÜROS UND VERKAUFSFLÄCHE
BAUORT:	76307 KARLSBAD-ITERSBACH IM STÖCKMADLE FLST. NR. 3795/16
BAUHERR:	BRAUN GRUNDBESITZ UND BETEILIGUNG UG (HAFTUNGSBESCHRÄNKT) & CO. KG IM STÖCKMADLE 27 76307 KARLSBAD-ITERSBACH
PLANVERFASSER:	HARSCH BAU GMBH+CO KG FERTIGBAU BRÜCKNERSTR. 2 75016 BRETTEN POSTFACH 1280 75002 BRETTEN TEL. 07252/77-377 FAX 07252/77-6372

ERDGESCHOSS

MST: 1 : 100 DATUM: 31.01.18
ANERKANNT: Brauns Grundbesitz- und Beteiligung UG (haftungsbeschränkt) & Co. KG Im Stöckmadle 27 76307 Karlsbad Tel. 07252 9479000
 HARSCH Bau GmbH & Co. KG Postfach 1280, 75002 Bretten