


1. OBERGESCHOSS

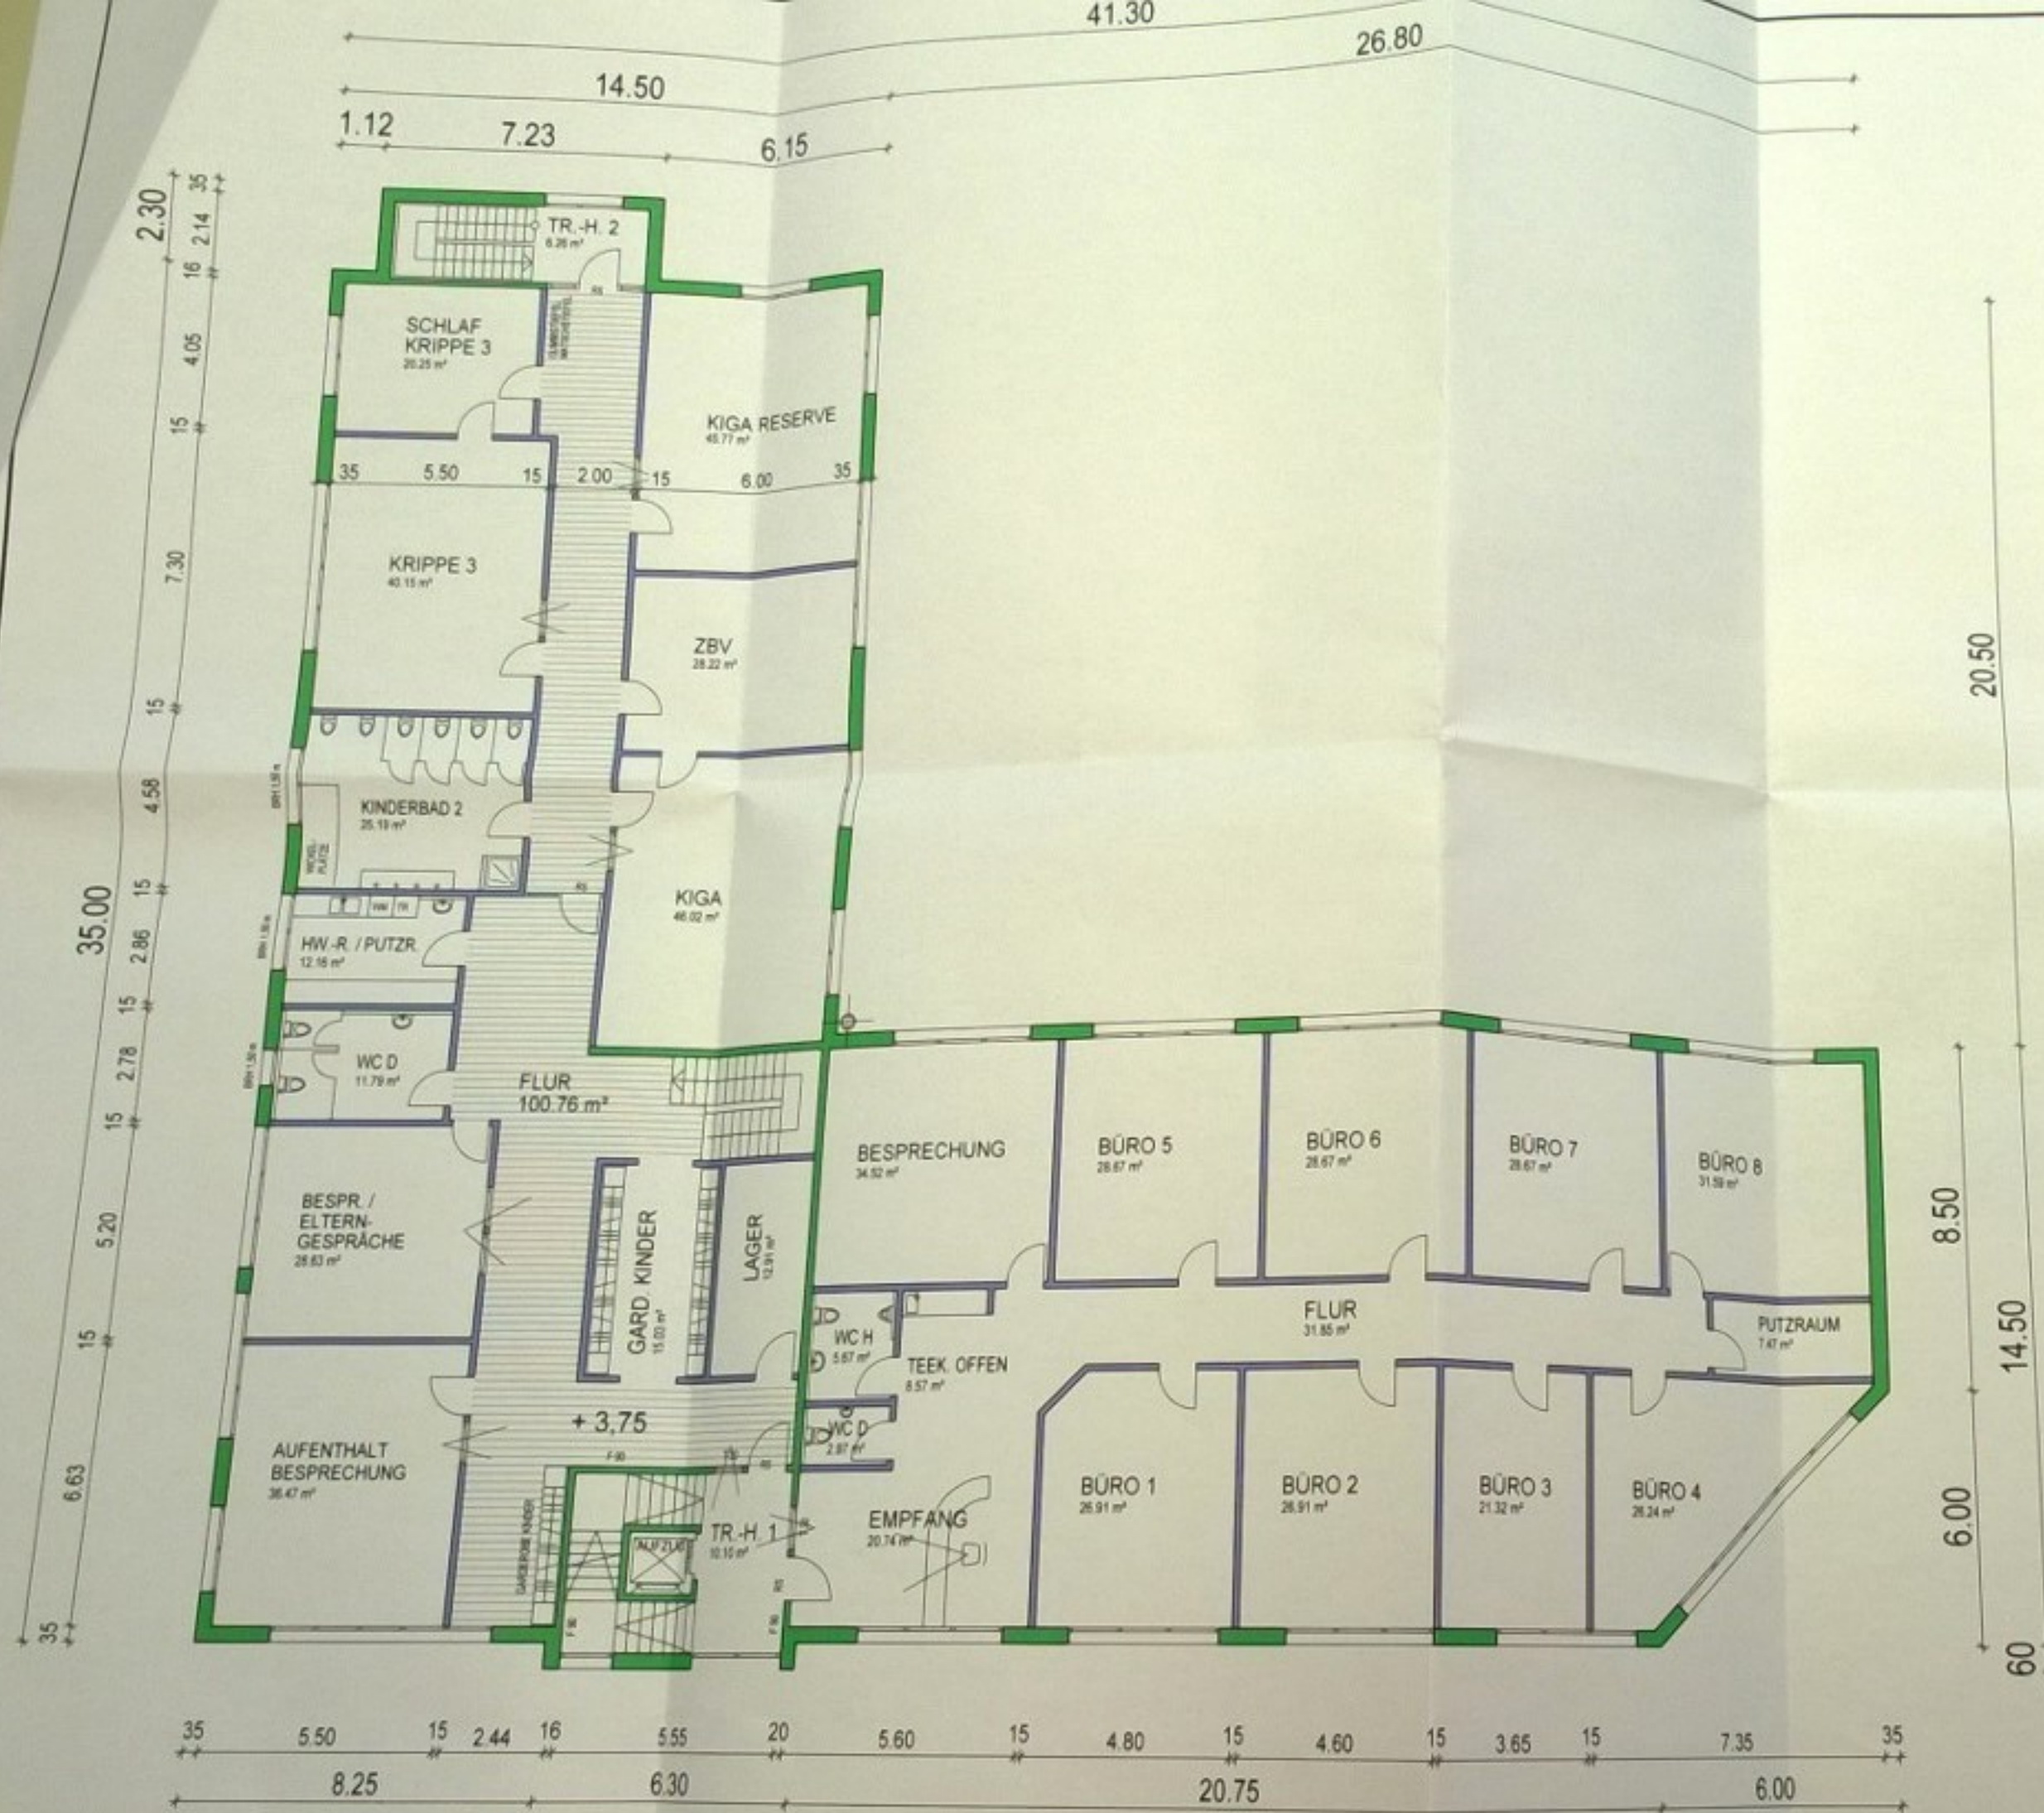

LEGENDE:

- IN ALLEN SCHLAFRÄUMEN RAUCHBRANDMELDER VORSEHEN
- JEDER GRUPPENRAUM ERHÄLT EIN FLUCHTSCHILD (INNEN)
- SAMMELPLATZ FÜR NOTFALL AUF FLST.NR. 3795/4

LEGENDE:

- DECKEN F 90
- WÄNDE TREPPENHAUS F 90

LEGENDE:

- BESTAND
- STAHLBETON
- METALLSTÄNDER

BAUANTRAG

BAUVORHABEN:	NEUBAU EINER KINDERTAGESSTÄTTE, SOWIE BÜROS UND VERKAUFSFLÄCHE
BAUORT:	76307 KARLSBAD-ITERSBACH IM STÖCKMADLE FLST. NR. 3795/16
BAUHERR:	BRAUN GRUNDBESITZ UND BETEILIGUNG UG (HAFTUNGSBESCHRÄNKT) & CO. KG IM STÖCKMADLE 27 76307 KARLSBAD-ITERSBACH
PLANVERFASSER:	HARSCH BAU GMBH+CO KG FERTIGBAU BRUCKNERSTR. 2 75015 BRETTEN POSTFACH 1280 75002 BRETTEN TEL. 07262/77-377 FAX 07262/77-6372

1. OBERGESCHOSS

PLAN NR.

3

MST: 1 : 100 DATUM: 31.01.18

ANERKANNT: HARSCH

DER BAUHERR: DER ARCHITEKT