


NORD

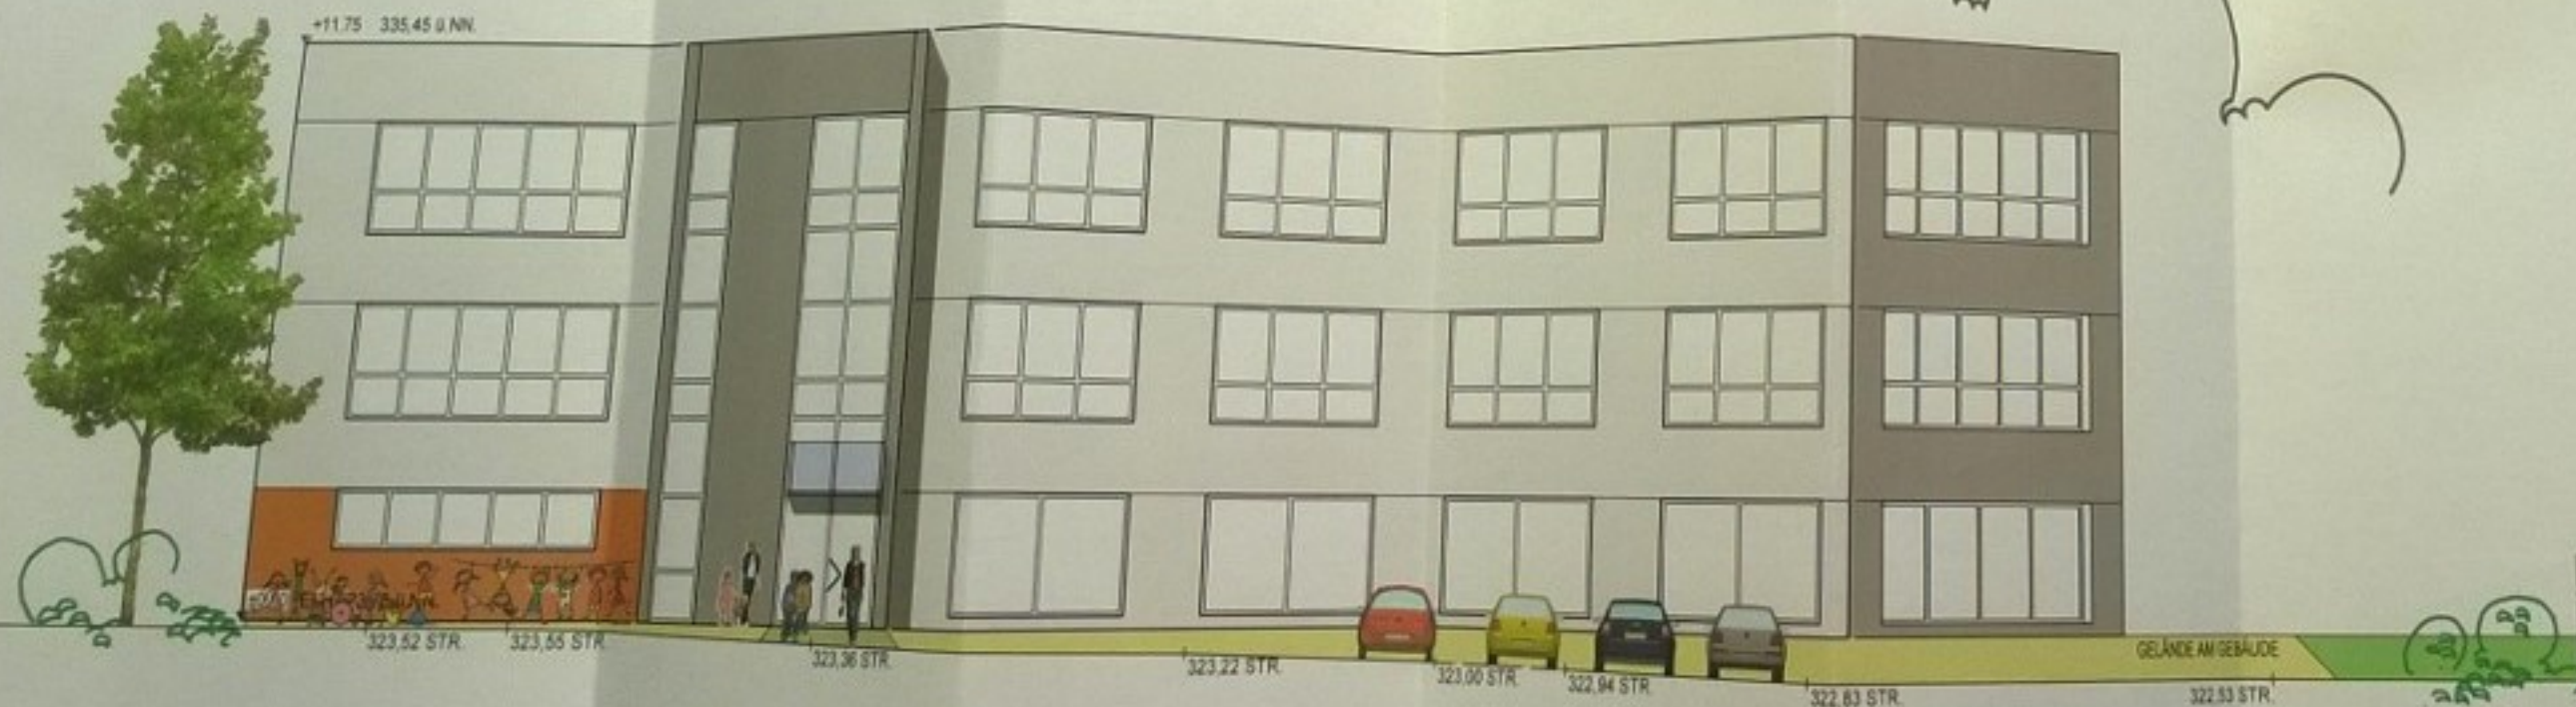

SÜD



# BAUANTRAG

|                |   |
|----------------|---|
| BAUVORHABEN:   | NEUBAU EINER<br>KINDERTAGESSTÄTTE<br>SOWIE BÜROS UND VERKAUFSFLÄCHE                                                                   |
| BAUORT:        | 76307 KARLSBAD-ITTERSBACH<br>IM STOCKMADLE<br>FLST.-NR. 3795/16                                                                       |
| BAUHERR:       | BRAUN GRUNDBESITZ UND BETEILIGUNG UG<br>(HAFTUNGSBESCHRÄNKT) & CO. KG<br>IM STOCKMADLE 27<br>76307 KARLSBAD-ITTERSBACH                |
| PLANVERFASSER: | HARSCH BAU GMBH+CO KG FERTIGBAU<br>BRUCKNERSTR. 2 75015 BRETTEN<br>POSTFACH 1280 75002 BRETTEN<br>TEL. 07262/77-377 FAX 07262/77-6372 |

ANS. NORD, SÜD

PLAN NR.

6

MST:

1 : 100

DATUM

31.01.18

ANERKANNT:

DER BAUHERR

HARSCH  
Harsch Bau GmbH & Co. KG  
Postfach 1280, 75002 Bretten  
DER ARCHITECT