


WEST

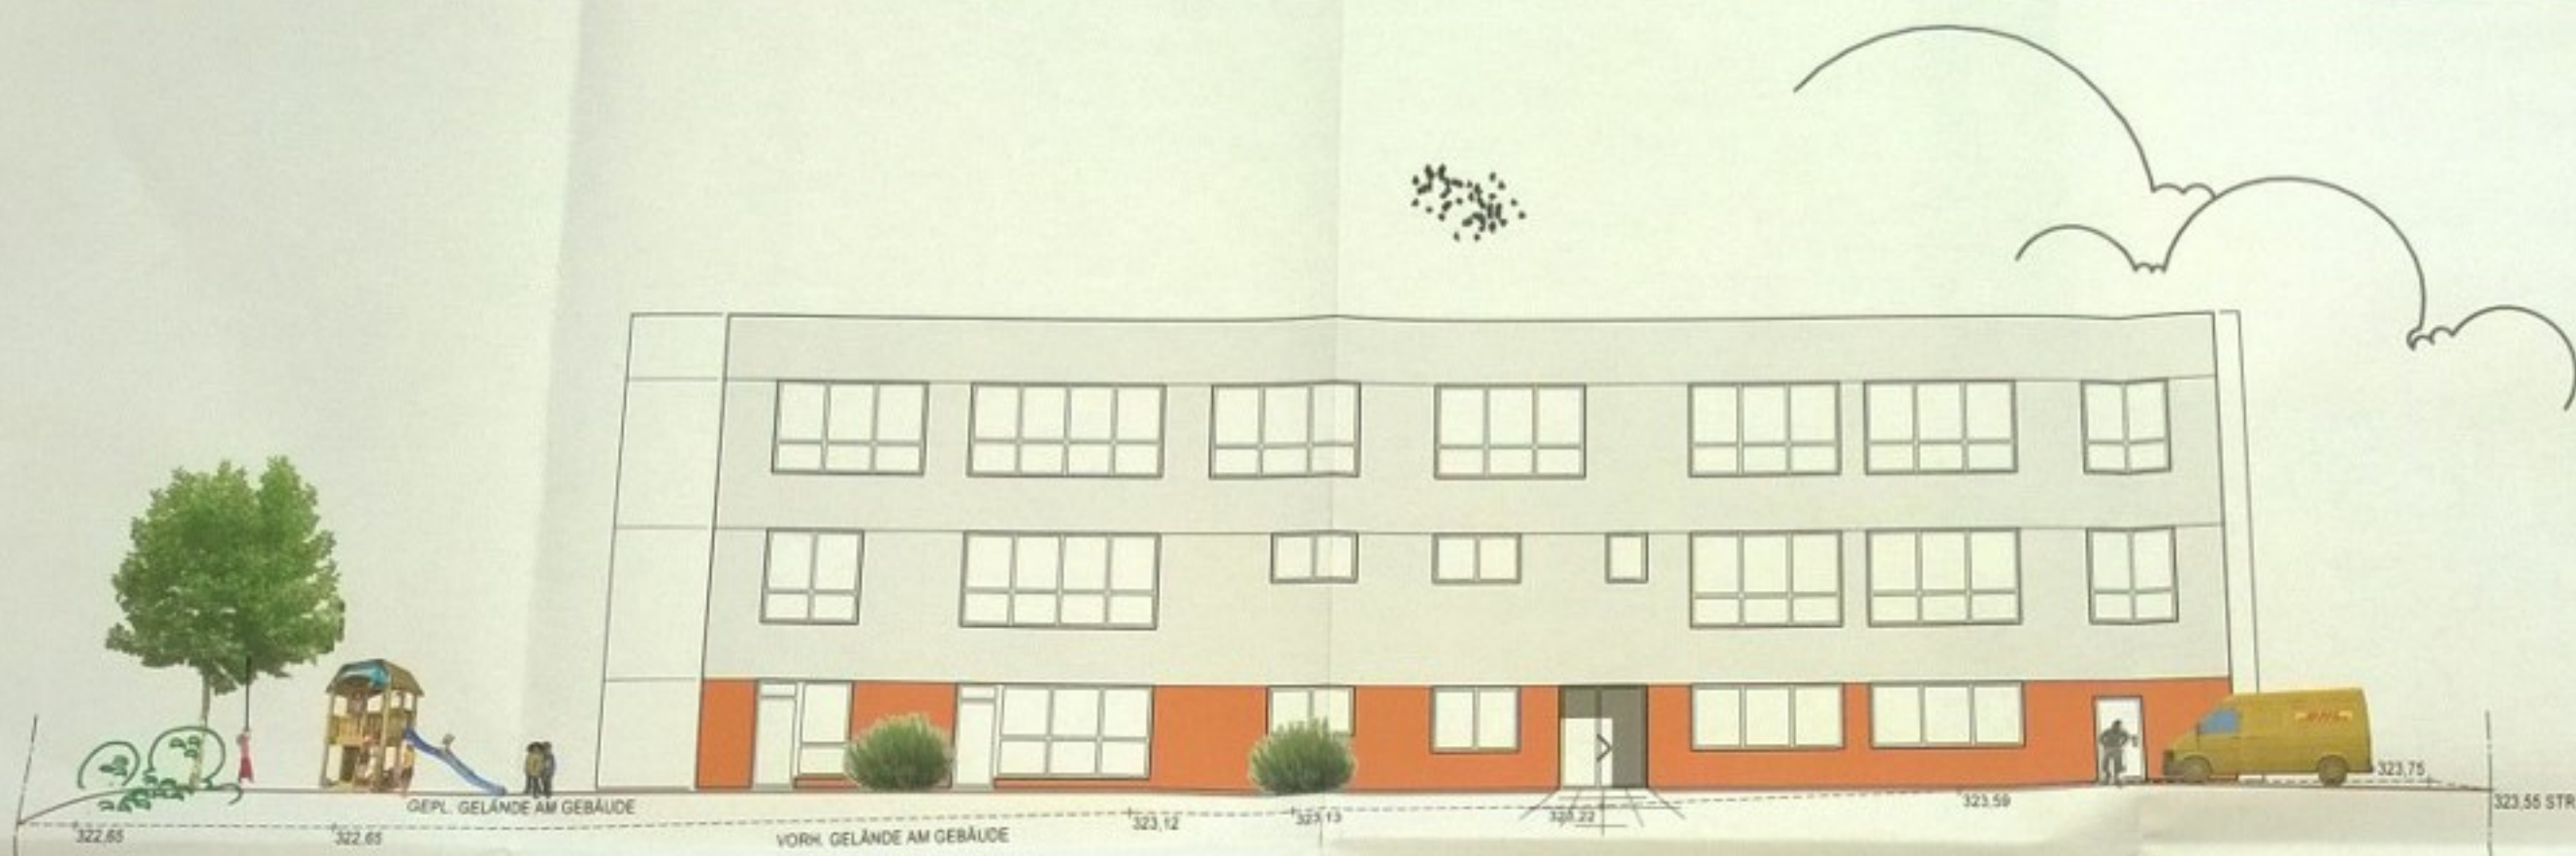

OST



BAUANTRAG

BAUVORHABEN:	NEUBAU EINER KINDERTAGESSTÄTTE SOWIE BÜROS UND VERKAUFS
BAUORT:	76307 KARLSBAD-ITTERSBAU IM STÖCKMADLE FLST. NR. 3795/16
BAUHERR:	BRAUN GRUNDESITZ UND B (HAFTUNGSBESCHRÄNKT) & IM STÖCKMADLE 27 76307 KARLSBAD-ITTERSBAU
PLANVERFASSER:	HARSCH BAU GMBH & CO KG BRÜCKNERSTR. 2 POSTFACH 1280 TEL. 07262/77-377 FAX 07

ANS. WEST, OST

MST:	1 : 100	DATUM
ANERKANNT:	Braun Grundbesitz- und Beteiligung GmbH & Co KG 76307 Karlsruhe TEL. 07262 9476900 www.braun-grundbesitz.de	HARSCH Architekt DER ARCHITECT