

BAUVORANFRAGE

AUSBAU DER BEST. SCHEUNE ZU WOHN-
ZWECKEN, SANIERUNG DES BEST.
WOHNHAUSES UND ANBAU EINER GARAGE

IN KARLSBAD - LANGENSTEINBACH
PFORZHEIMER STRASSE 15
FLST. NR. 141, 142, 143

ANTRAGSTELLER:
ARMIN UND ROSALIA FISCHER
HERRMANN-LÖNS-WEG 7
76307 KARLSBAD

R. Fischer
R. Fischer


ANSICHT VON WESTEN
M. 1:100

KARLSBAD, 2. FEBRUAR 2018

PLAN NR. 2

PLANVERFASSER:

Jürgen Rehl

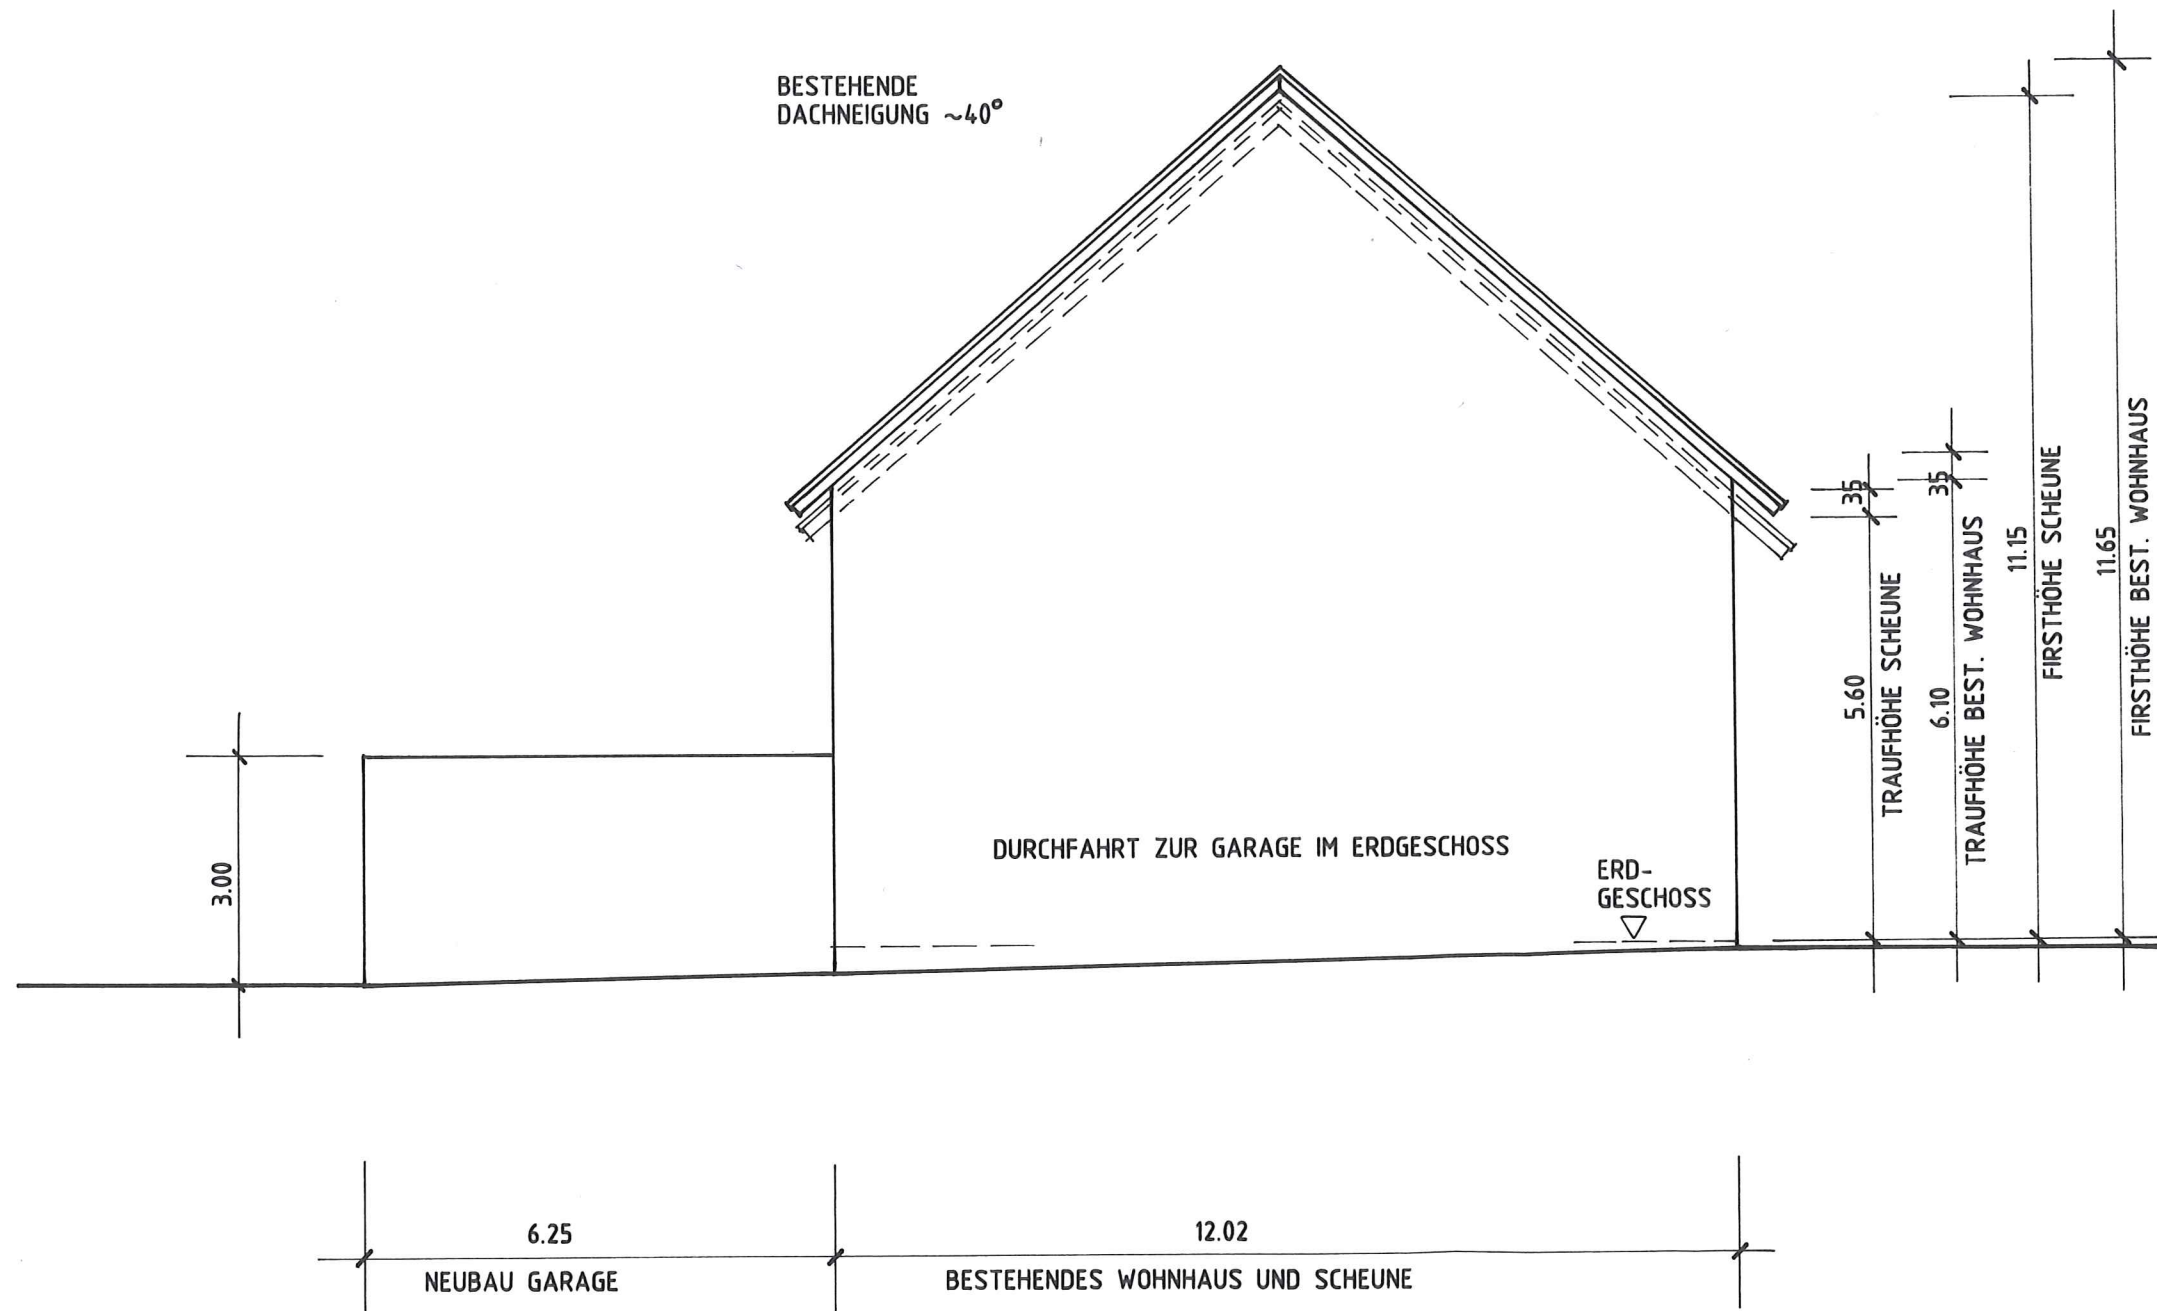

BAUVORANFRAGE

AUSBAU DER BEST. SCHEUNE ZU WOHN-
ZWECKEN , SANIERUNG DES BEST.
WOHNHAUSES UND ANBAU EINER GARAGE

IN KARLSBAD- LANGENSTEINBACH
PFORZHEIMER STRASSE 15
FLST. NR. 141, 142, 143

ANTRAGSTELLER:
ARMIN UND ROSALIA FISCHER
HERRMANN-LÖNS-WEG 7
76307 KARLSBAD

Armin Fischer
Rosalia Fischer

ANSICHT VON NORDEN
M. 1:100

KARLSBAD , 1. FEBRUAR 2018

PLAN NR. 3

PLANVERFASSER:

Inge Pehl

