




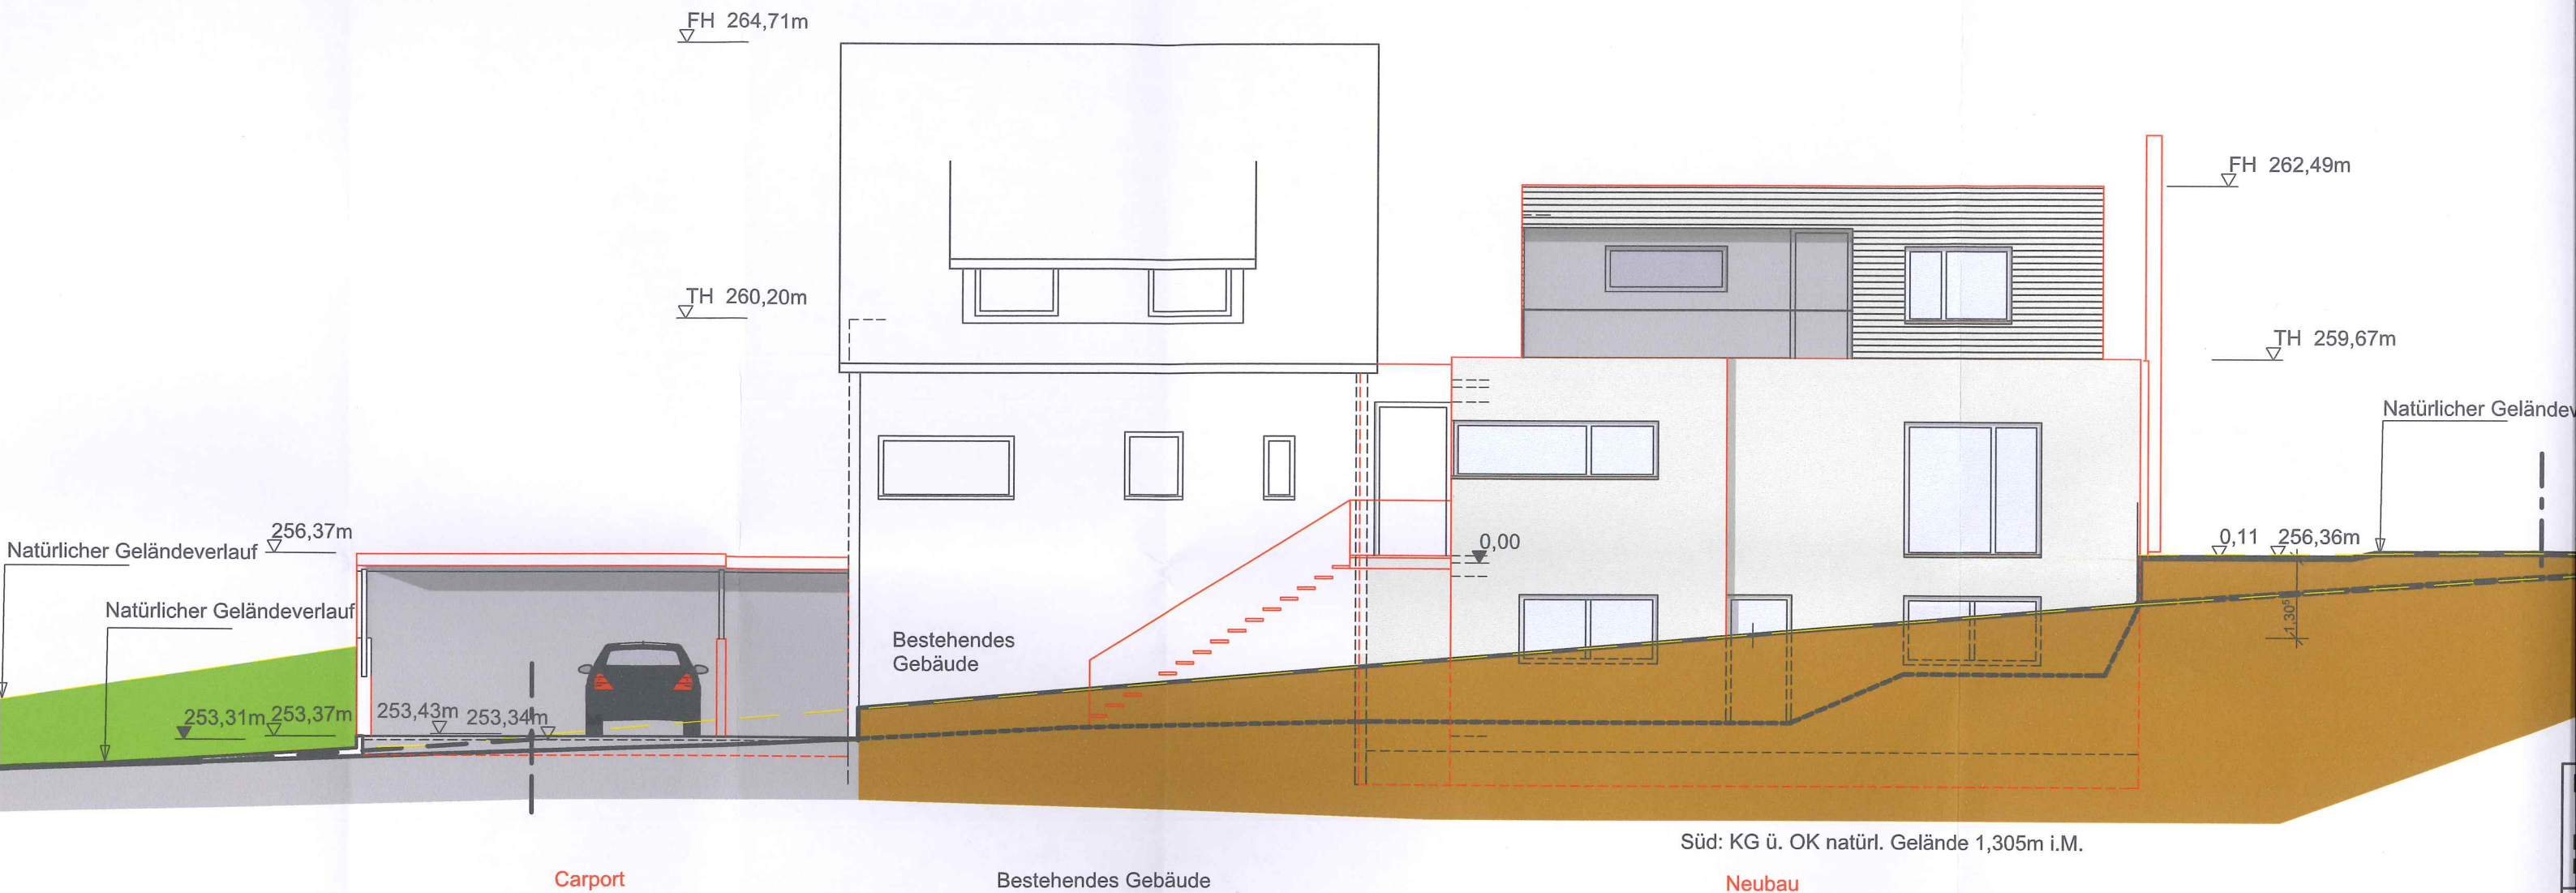

Ansicht Süd

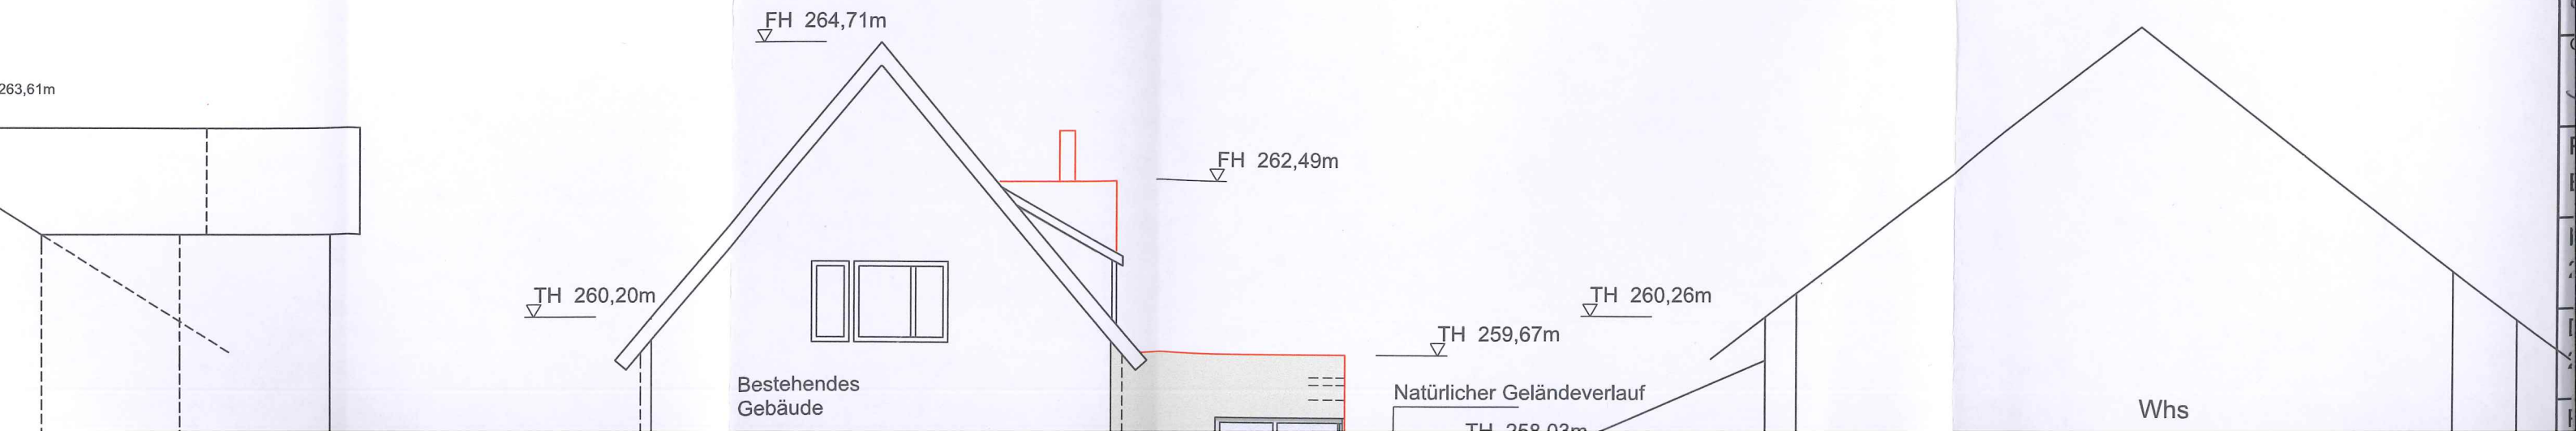

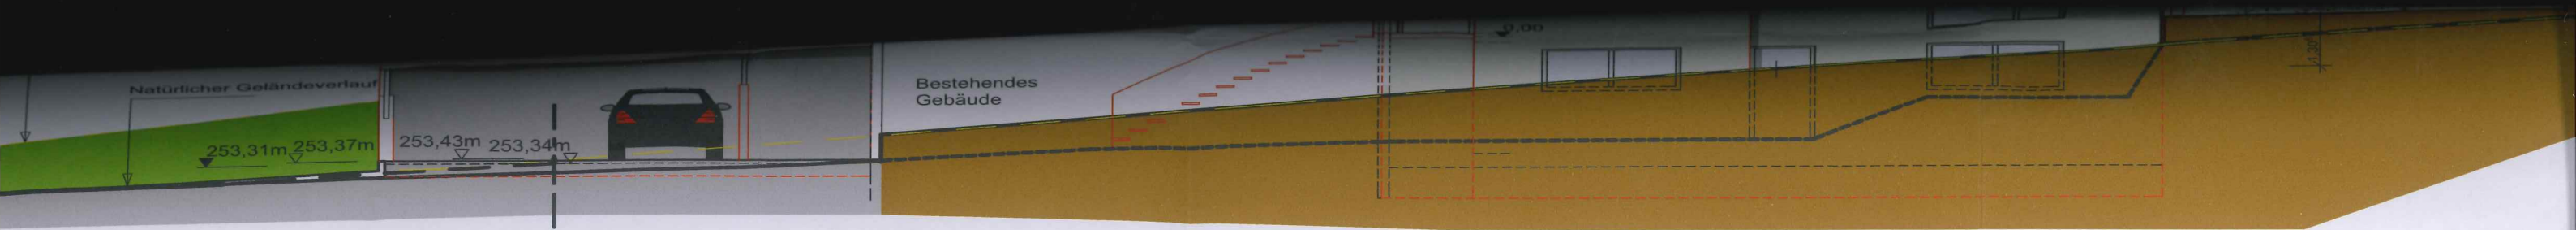


Süd: KG ü. OK natürl. Gelände 1,305m i.M.

Carport

Bestehendes Gebäude

Neubau


Ansicht Süd

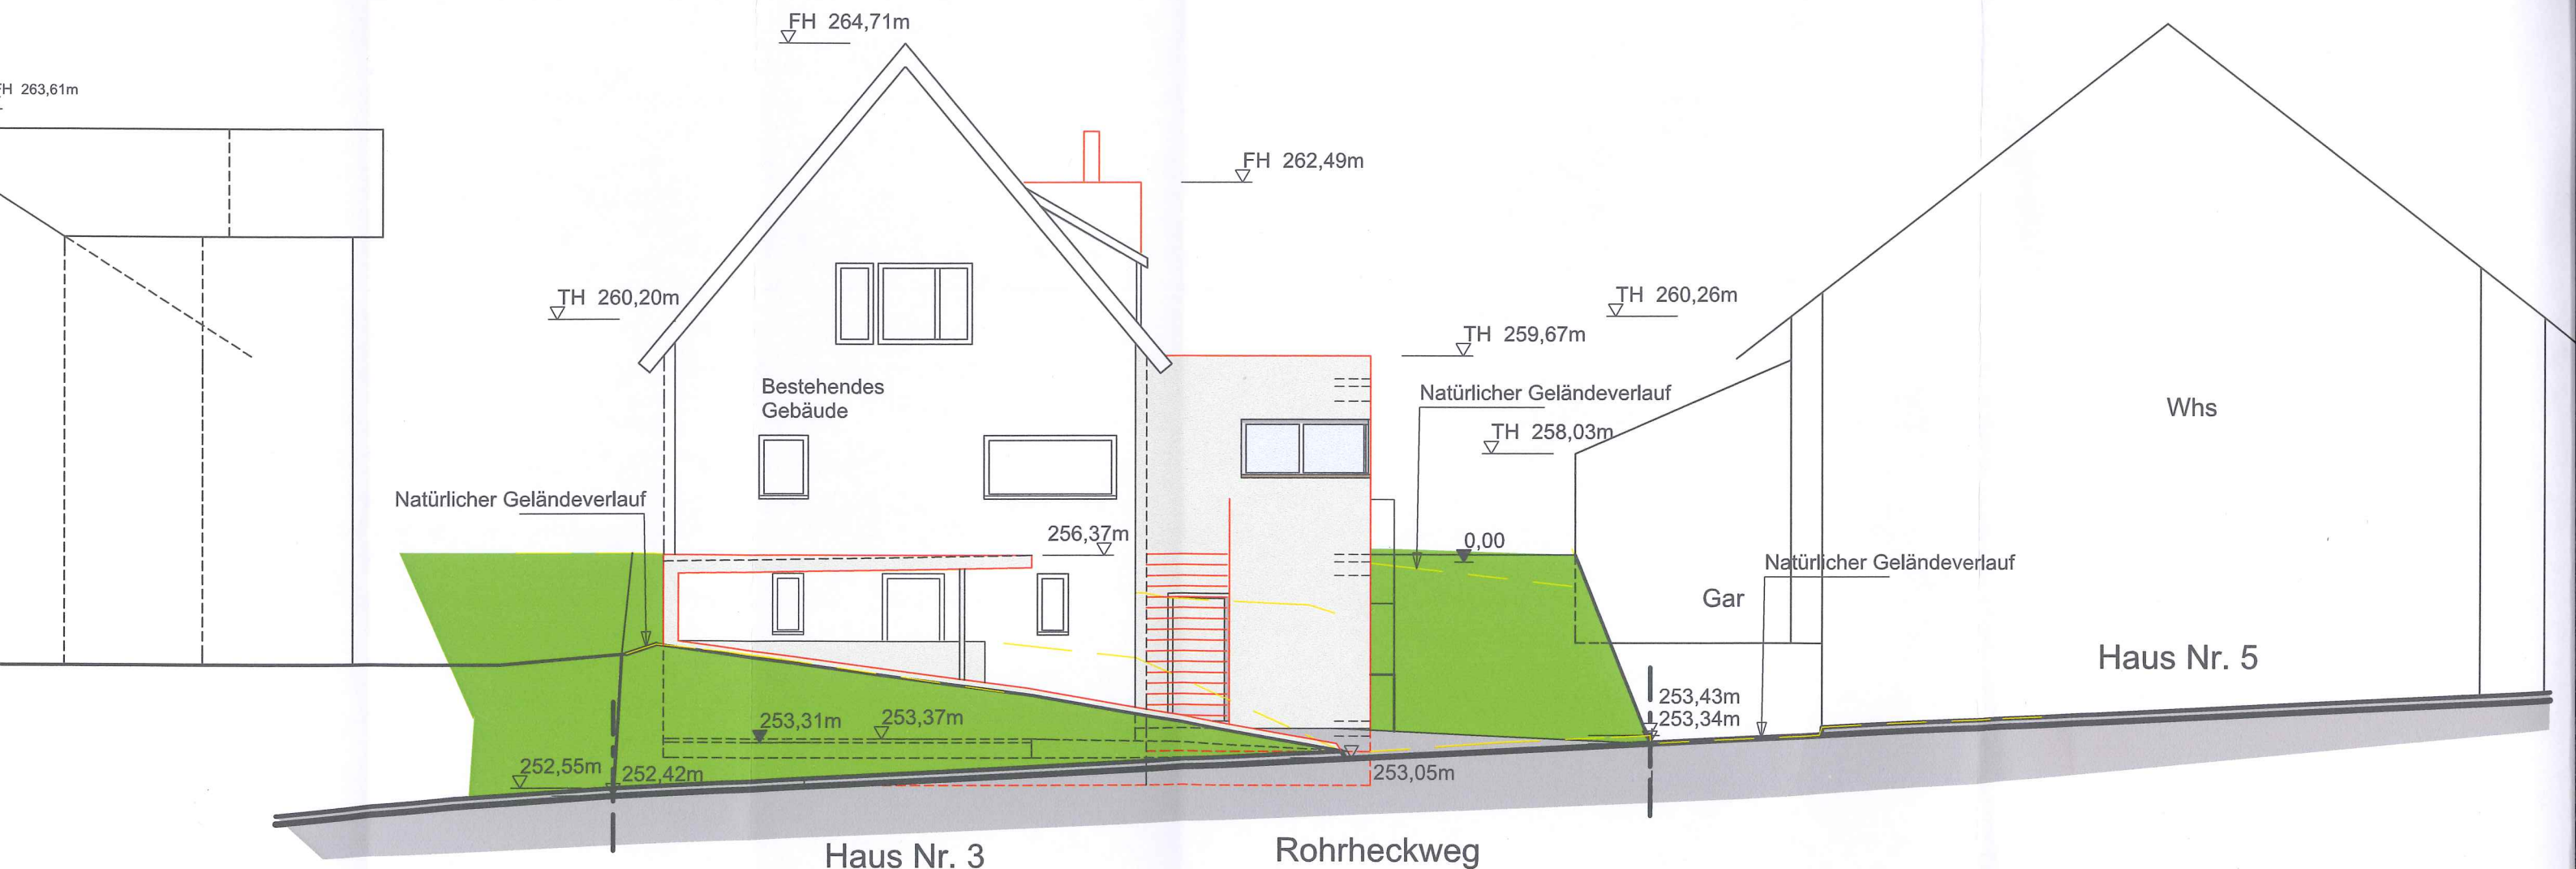

Carport

Neubau

Ansicht West

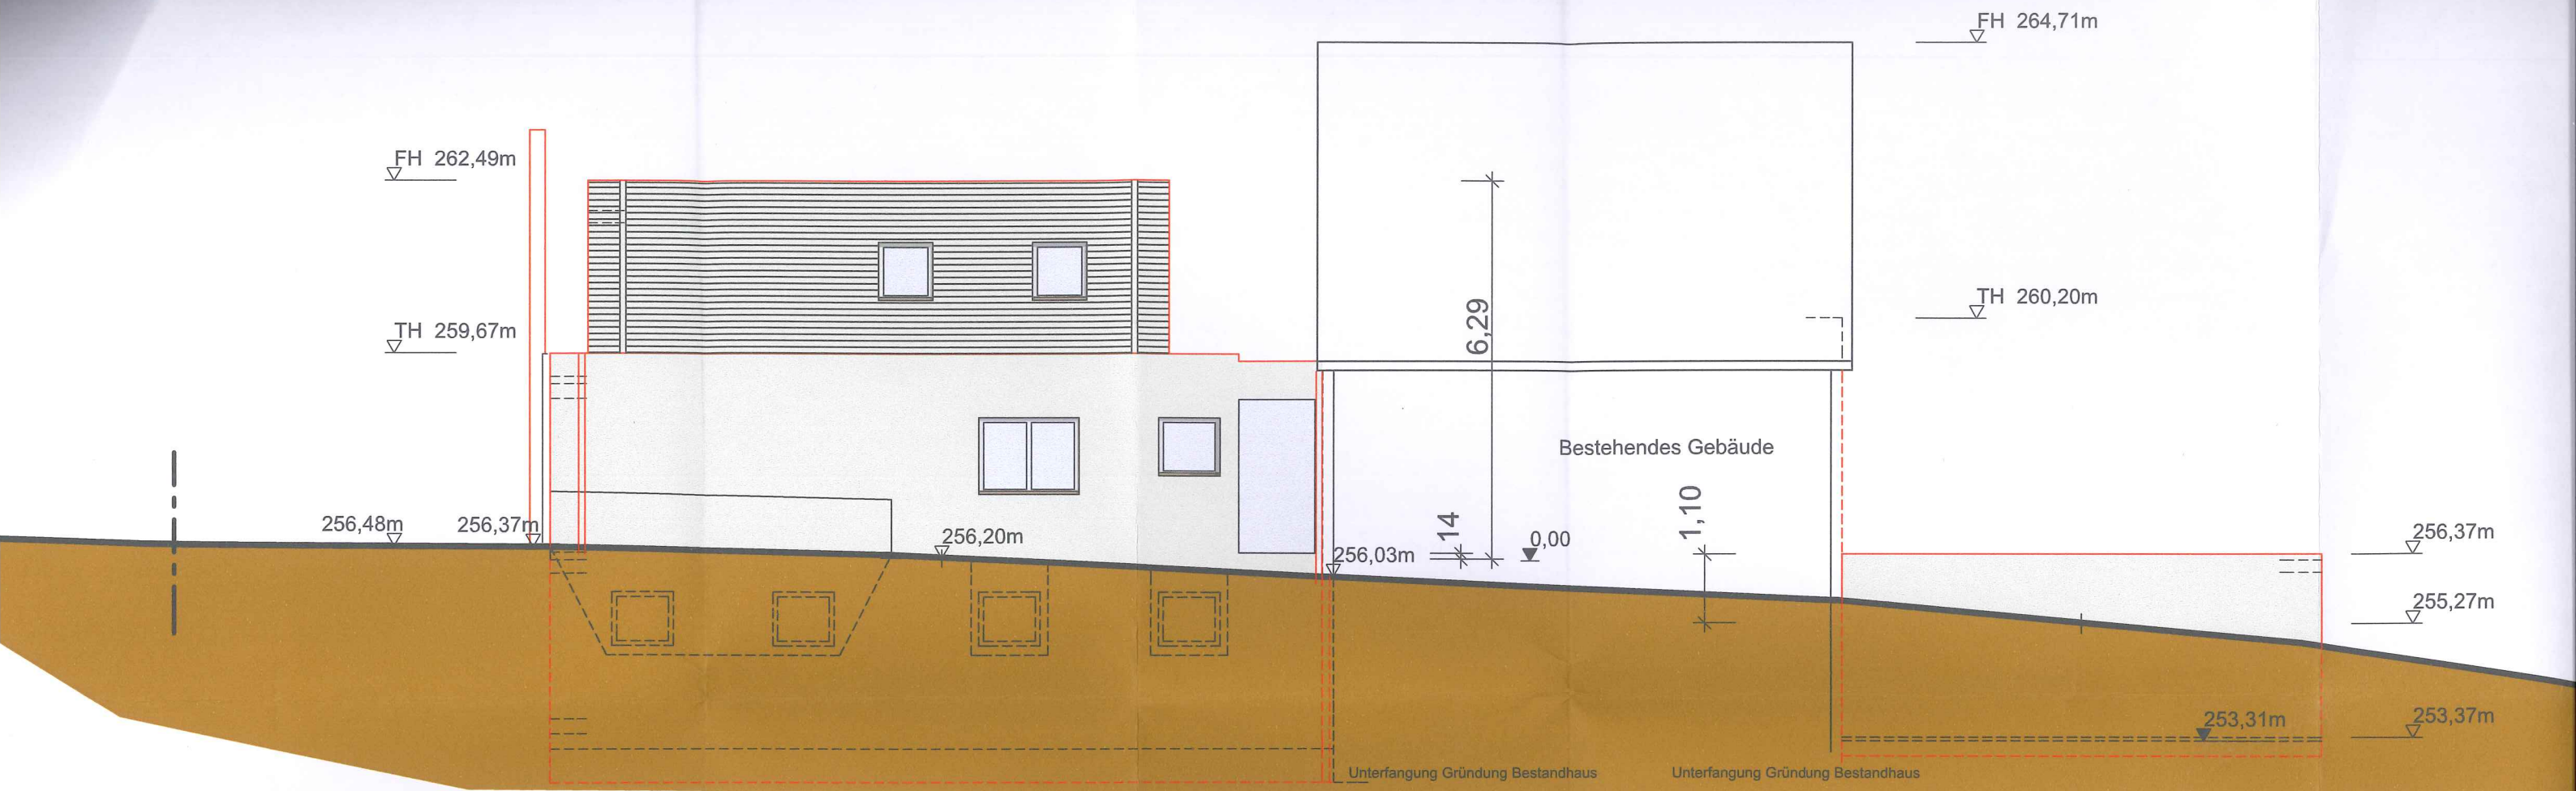

RFB EG 0,00 = 256,25m

KG i.M. ü. OK natürl. Gelände 14cm
Gebäudehöhe i.M. ü. OK natürl. Gelände 6,29m
6,29m x 0,4 = 2,516m Grenzabstand


Carporthöhe i.M. ü. OK natürl. Gelände 1,10m

Neubau

Bestehendes Gebäude

Carport

Ansicht Nord

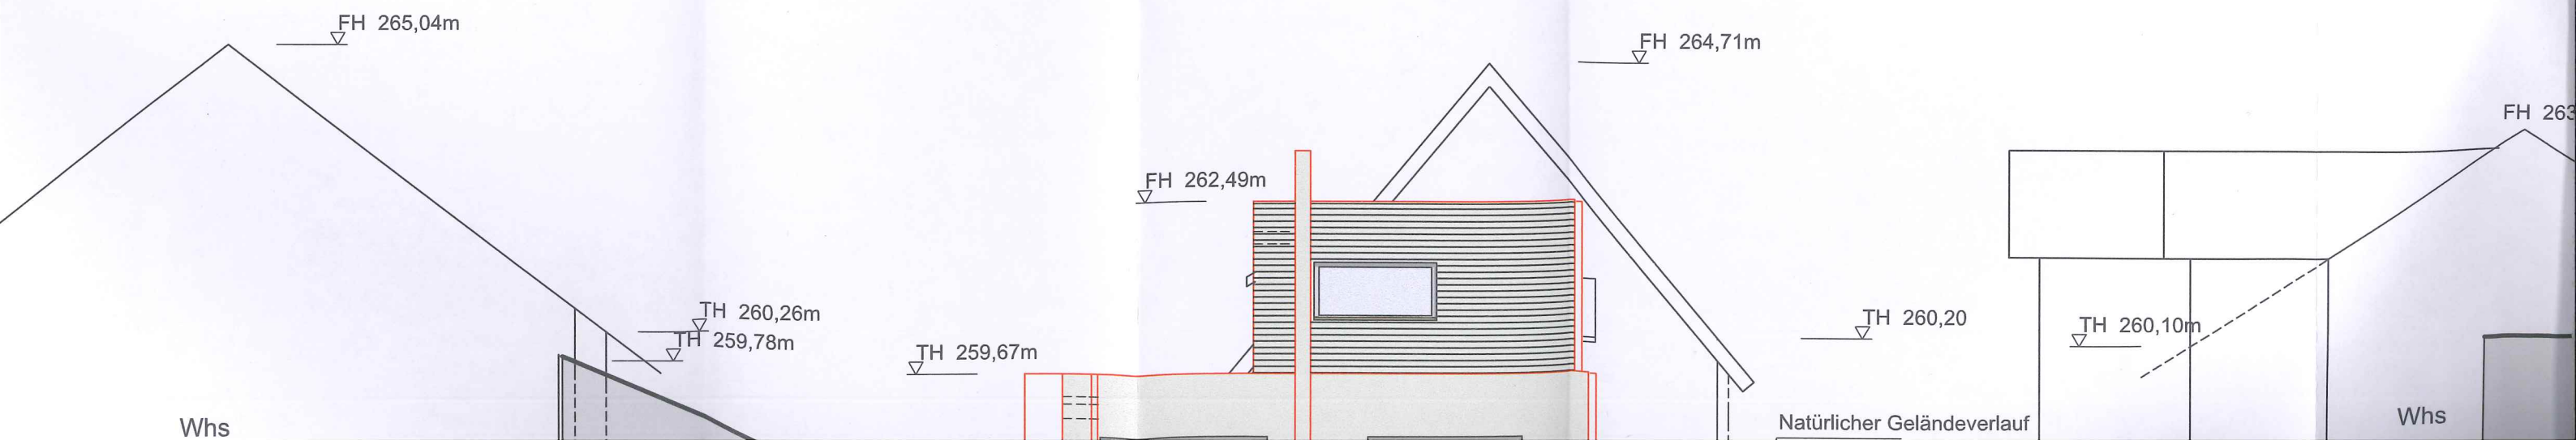

RFB EG 0,00 = 256,25m

KG i.M. ü. OK natürl. Gelände 14cm
Gebäudehöhe i.M. ü. OK natürl. Gelände 6,29m
6,29m x 0,4 = 2,516m Grenzabstand


Carporthöhe i.M. ü. OK natürl. Gelände 1,10m

Neubau

Bestehendes Gebäude

Carport

Ansicht Nord

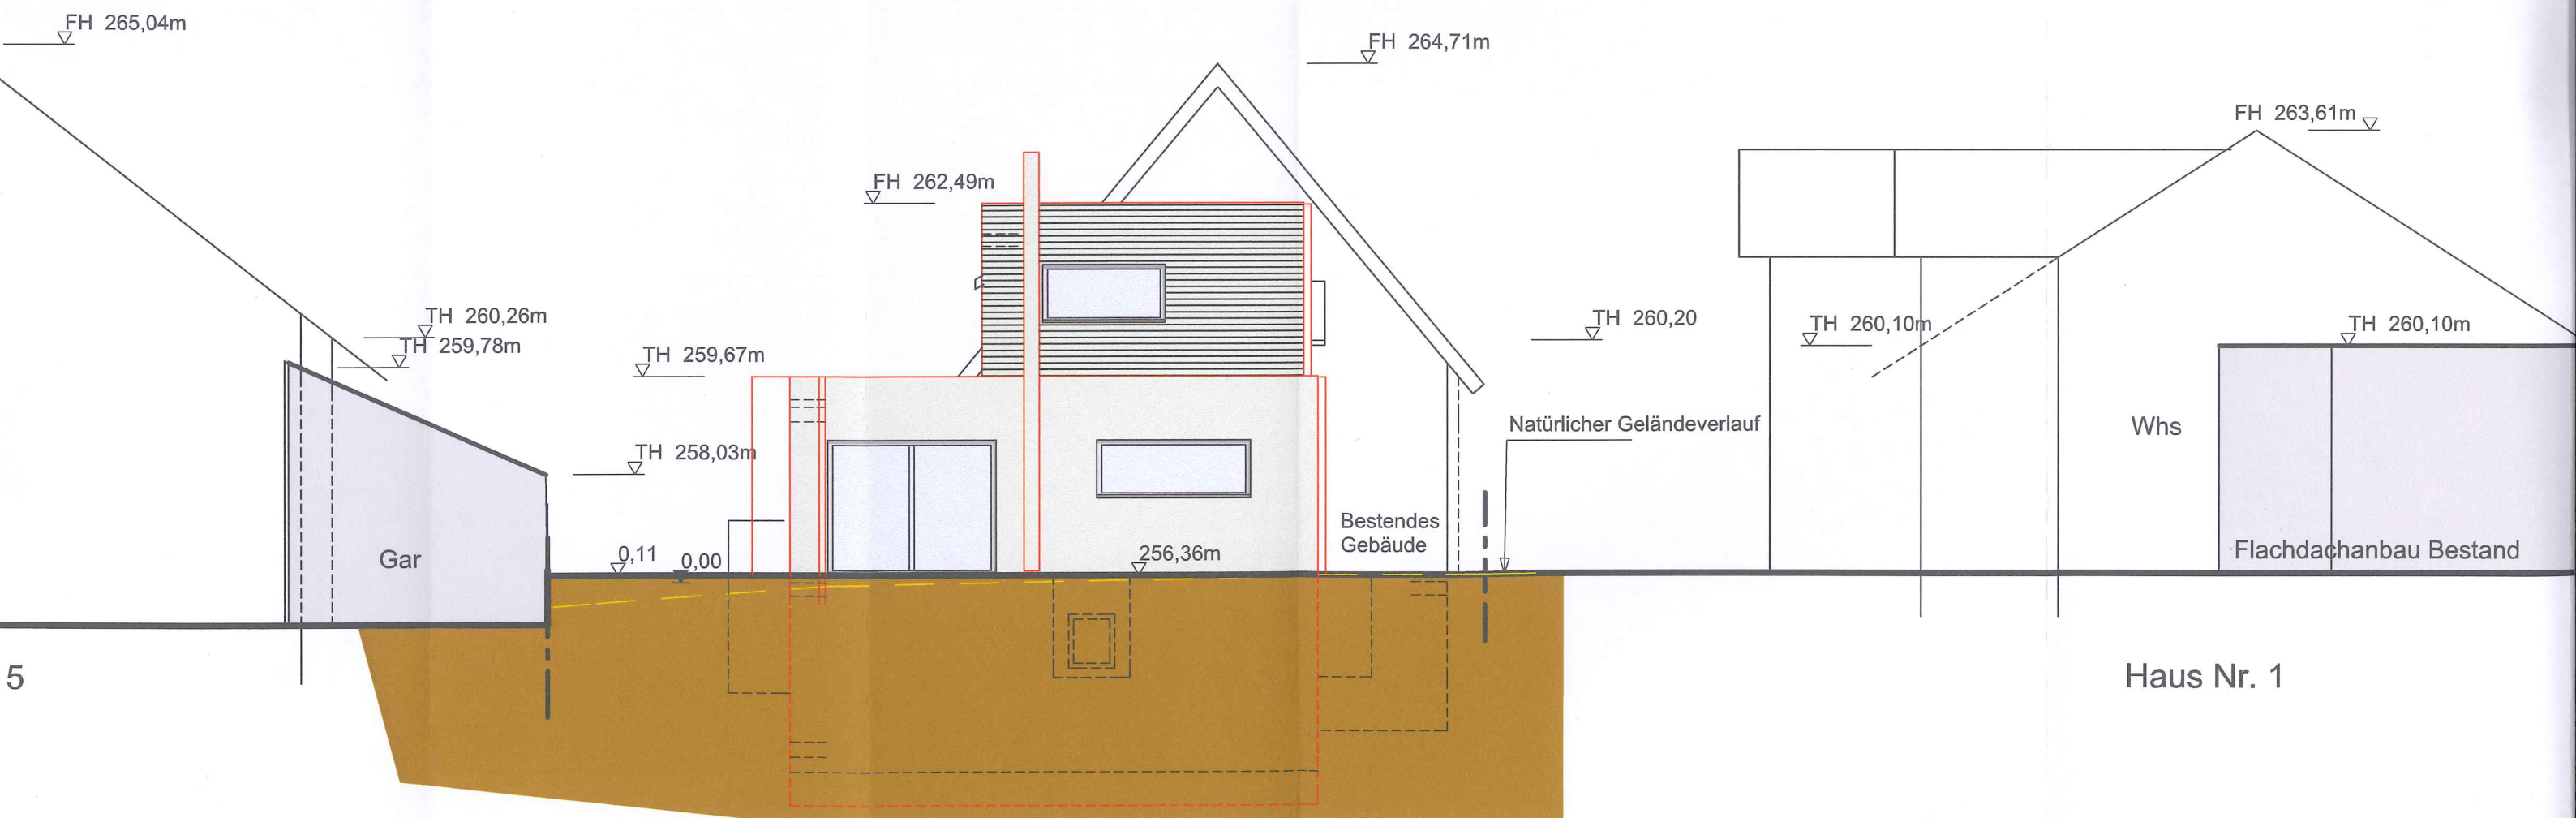

Neubau Haus Nr. 3

Ansicht Ost