



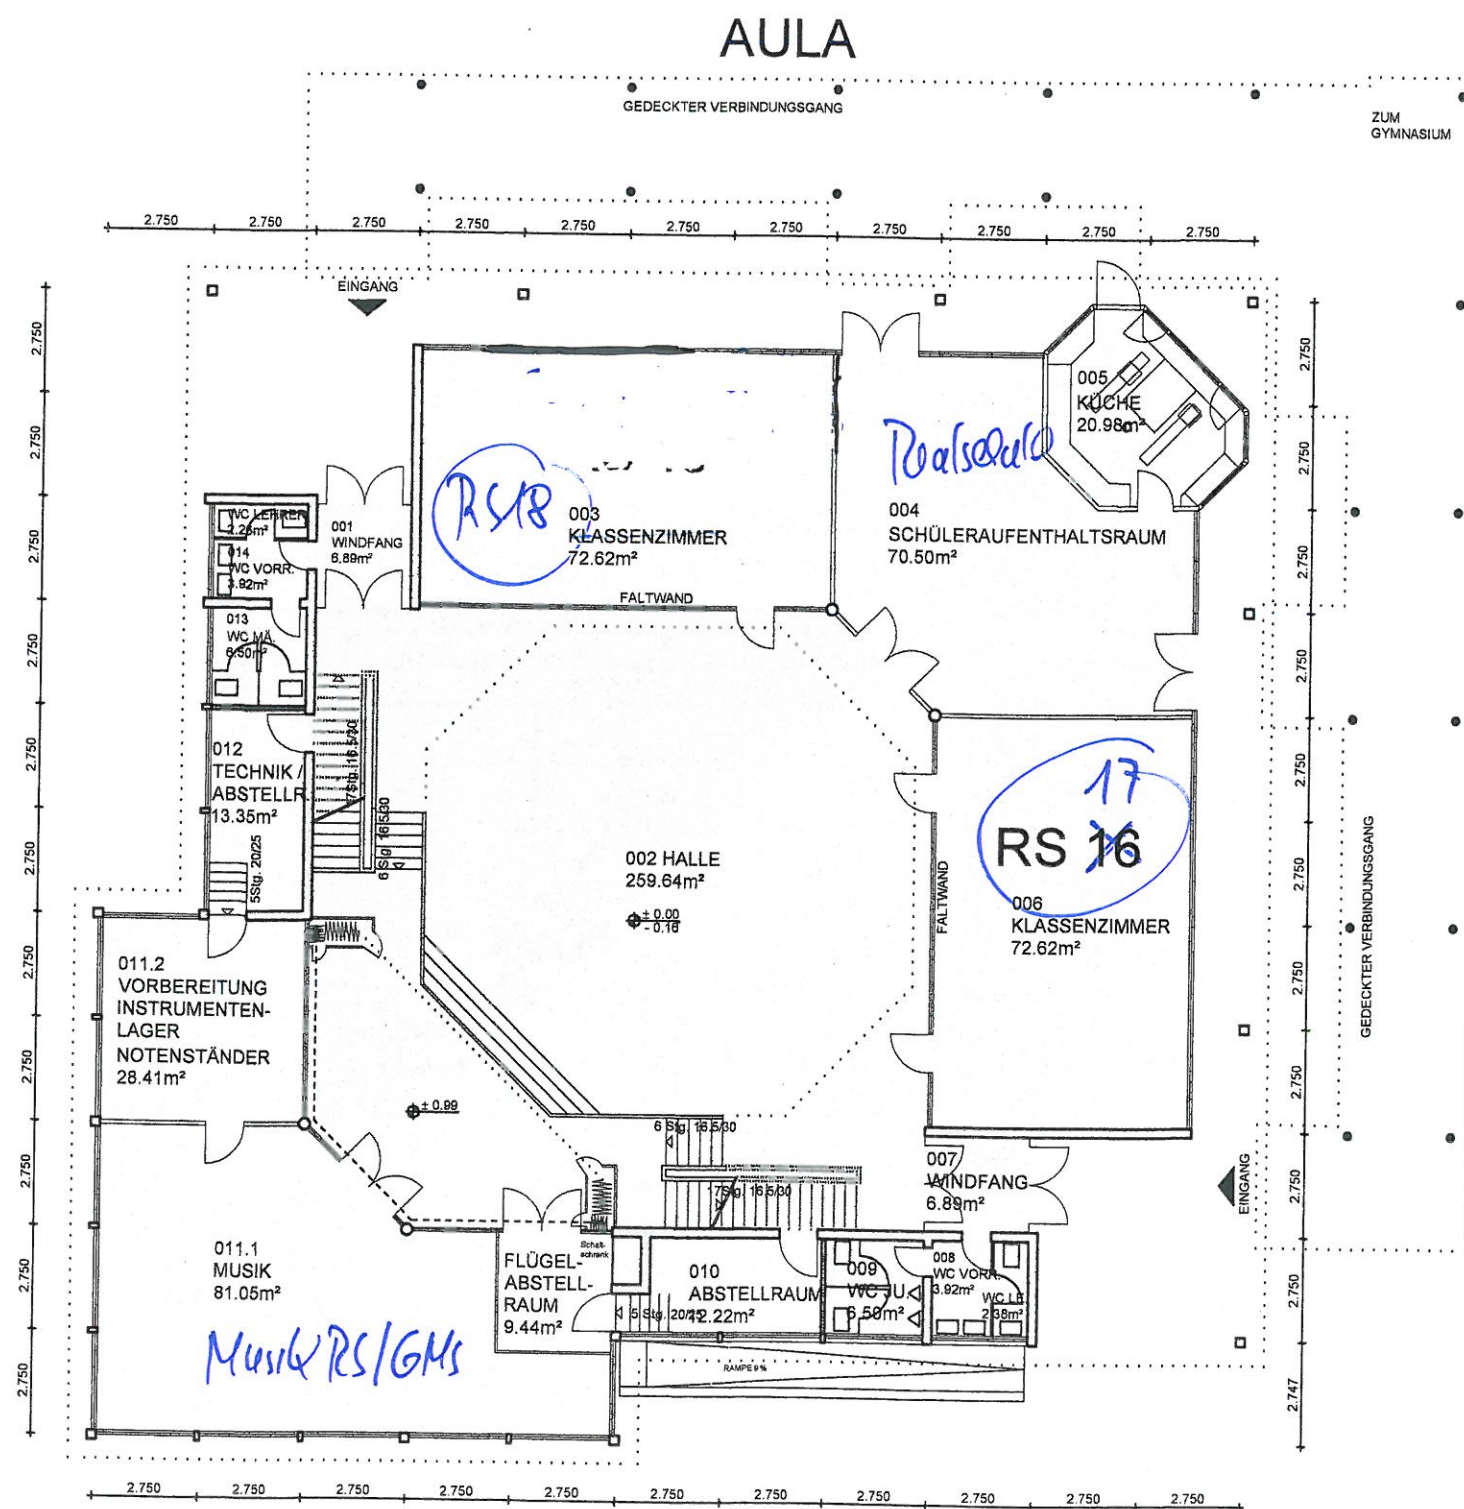

2 Klassen

ZUR REALSCHULE

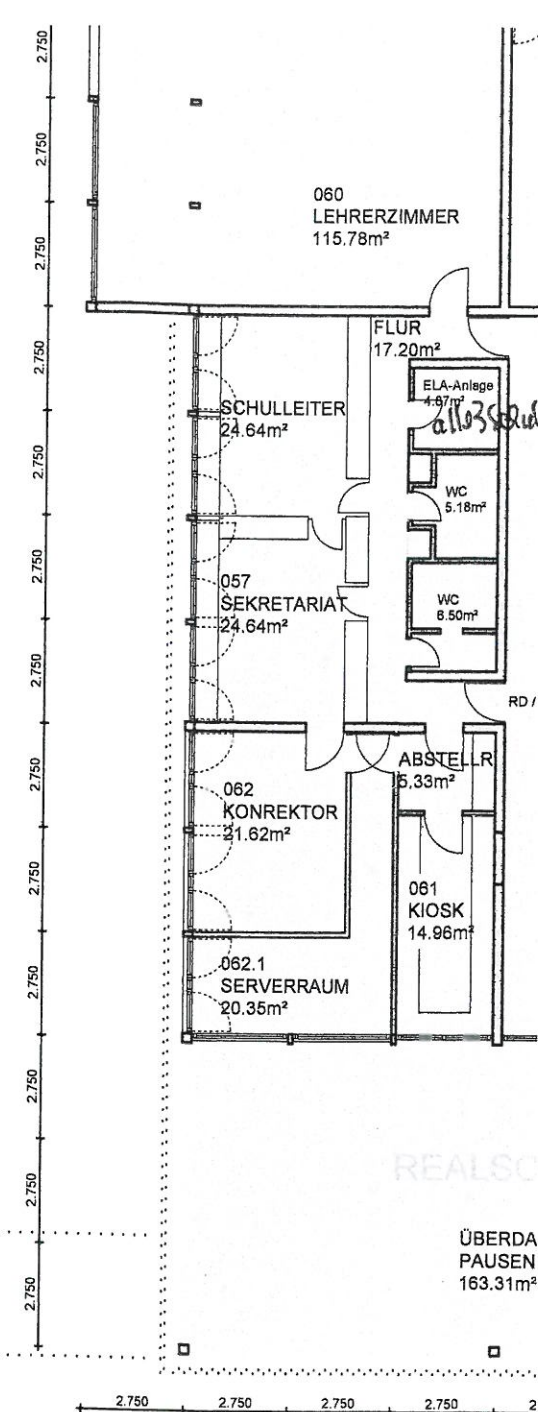


Gemeinschaftsraum
Sanierung von Schulgebäuden


• Ruck EG

M 1: 200 19/3/18


GYMNASIUM

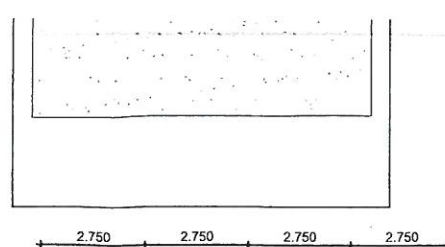

AULA

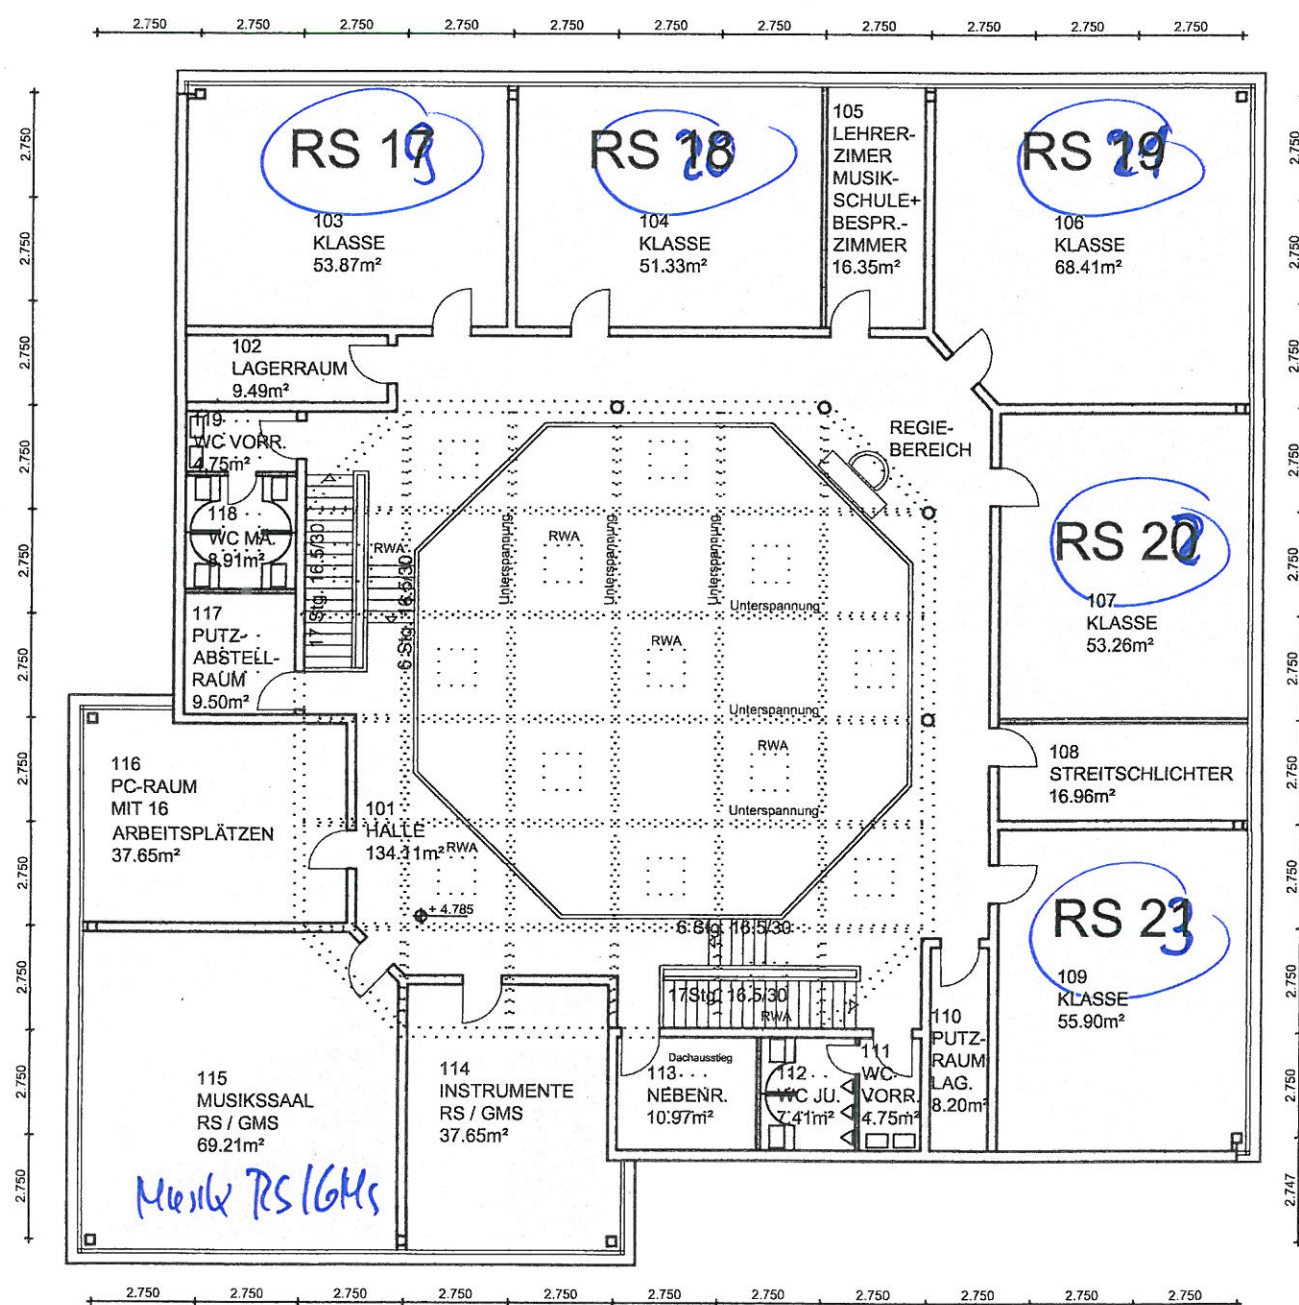

5 Klassen

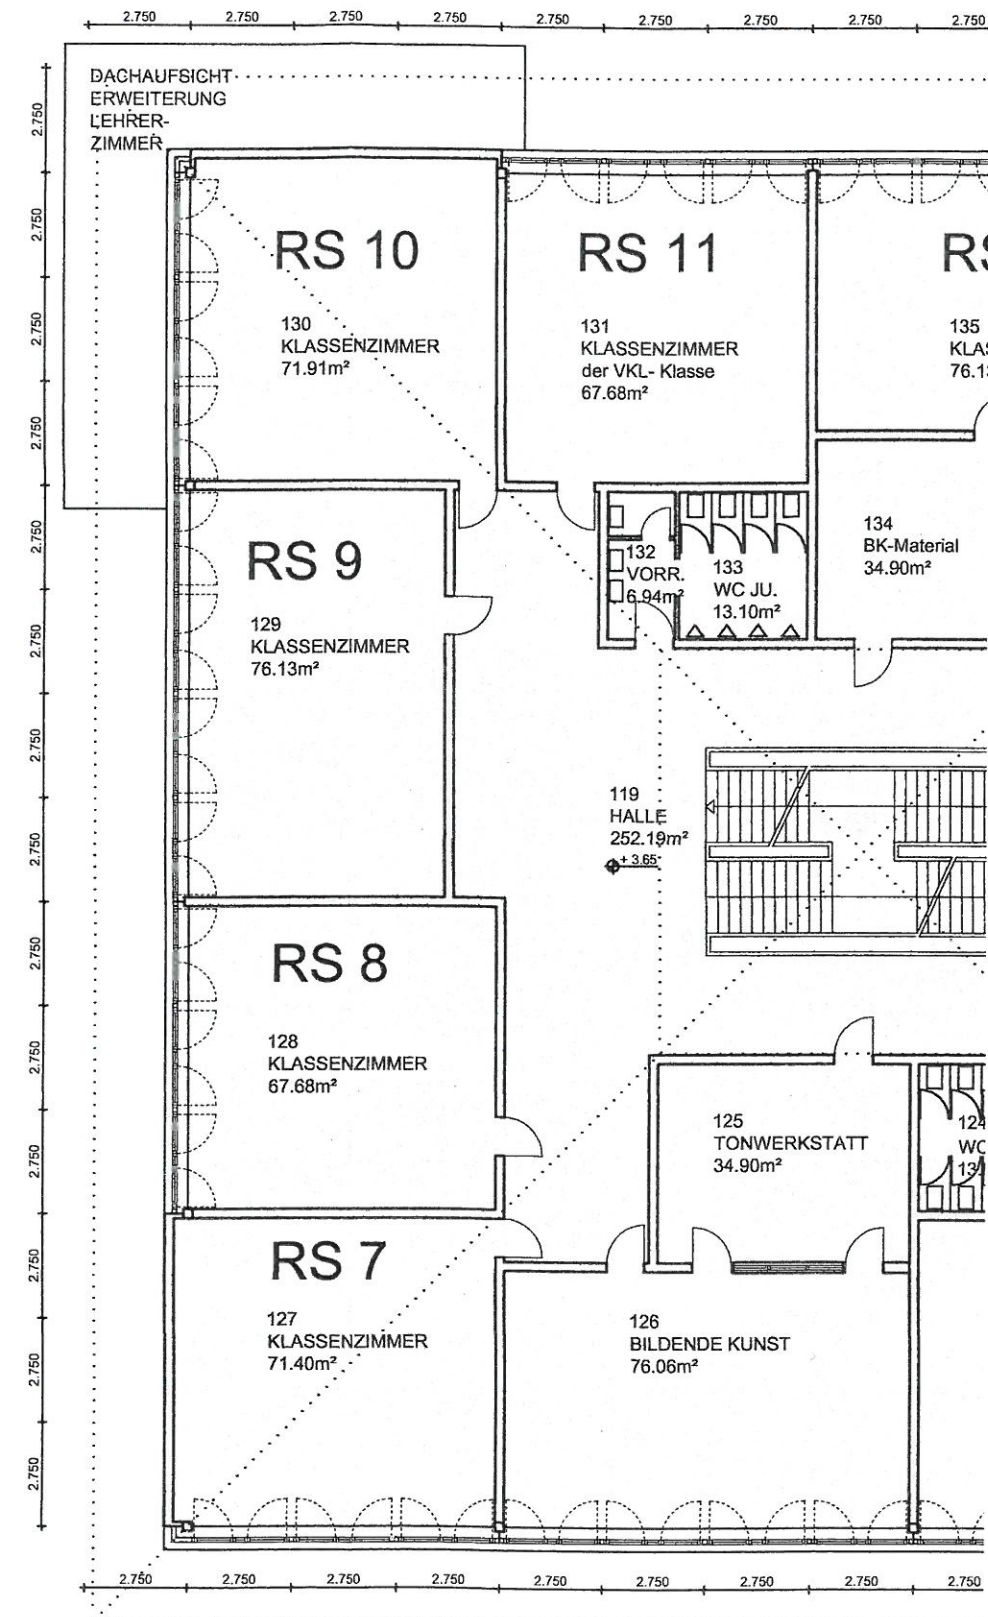


REALSCHULE

adler + retzbach
freie architekten PartGmbH
Karlsruhe 45b 76133 Karlsruhe
Tel 0721-848310 Fax 0721-8483704

Gemeinde Karlsruhe
Sanierung von Schulgebäuden
Rula OG
H.1: 200 19/11/18 10

GYMNASIUM

AULA

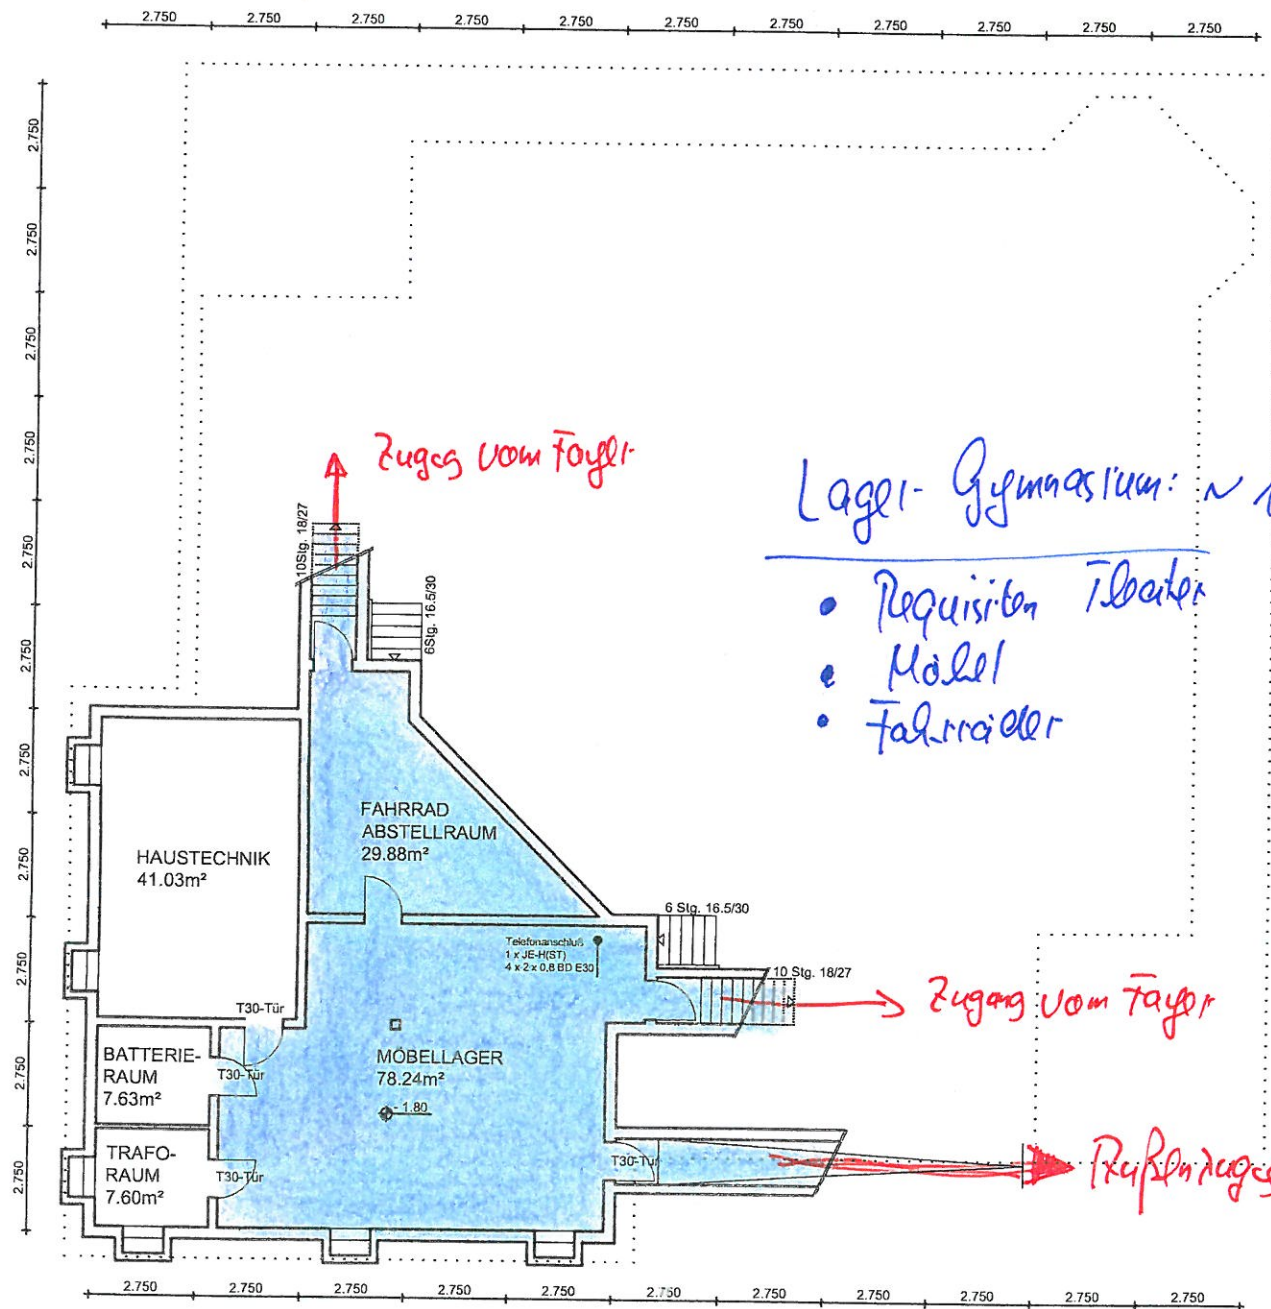

Lager-Gymnasium: ~ 108m²

- Requisiten Theater
- Möbel
- Fahrräder

Gemeinde Karlsruhe

Sammlung von Schulgebäuden

Lager-Flächen
Gymnasium

REALSCHULE

19.11.80

adler + retzbach
freie architekten PartGmbH

Karlstr. 45b 76133 Karlsruhe
Tel 0721-848310 Fax 0721-848764