

Musik- + Veranstaltungsbereich ~ 240m²

Fluchthilfe aus Flachdach OG's

→ Neubau
mit Wagesystem auf
Flachdach



Schrankezone

200

Musik 1
80m²

Musik 2
80m²

Klasse
80m²

2. neue
Falttür-Hochdruckluft

Brandschutz

Lehrer-
Zimmer
42m²

18m²

Lehrer-Zimmer 167m²

Gardero-
bop.
20m²

Lager-Musik
31m²

Besprechung
28m²

Server-
(Licht)
10m²

Sanitär
10m²

Lager
10m²

HM 13,5m²

Pulzraum

WC-S

WC-S


WC-L

WC-L

EG WC-Räume
Hochbau sind
fertig
saniert

Fachräume Gymnasium

Brandschutz - Neue
abgehängte Decke
(allo Flur EG + Torgel)

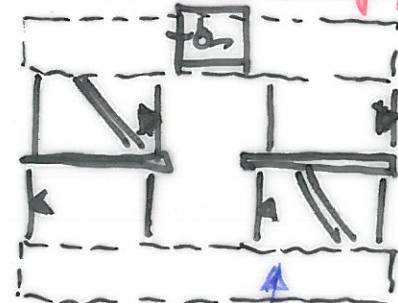

Bucherei
64m²

Brandabschnitt

Innenhof 1

Innenhof 2

Innenhof 3

18m²
Korridor

13m²

7m²

Ableitung-
lerber
42m²

Sammelraum
42m²

Druckerei 300m²

Vorraum
Druckerei 100m²

385m²
±0.00

Besprechung 3 x 10m²

Ellern/
Stuhlschleife

Fluchtweg OG's

Liberalität
Panne 125m²



Rula

Rückgabe


Speicher
150m²

adler + retzbach
freie architekten PartGmbH
Karlsru. 45b 76133 Karlsruhe
Tel 0721-848310 Fax 0721-848764

Schulzentrum Karlsbad
• Sanierung von Schulgebäude
Gymnasium EG
M1:200 19/18


Erweiterung unter
Überbauung ~ 110m²

4.00-4.50
27.30

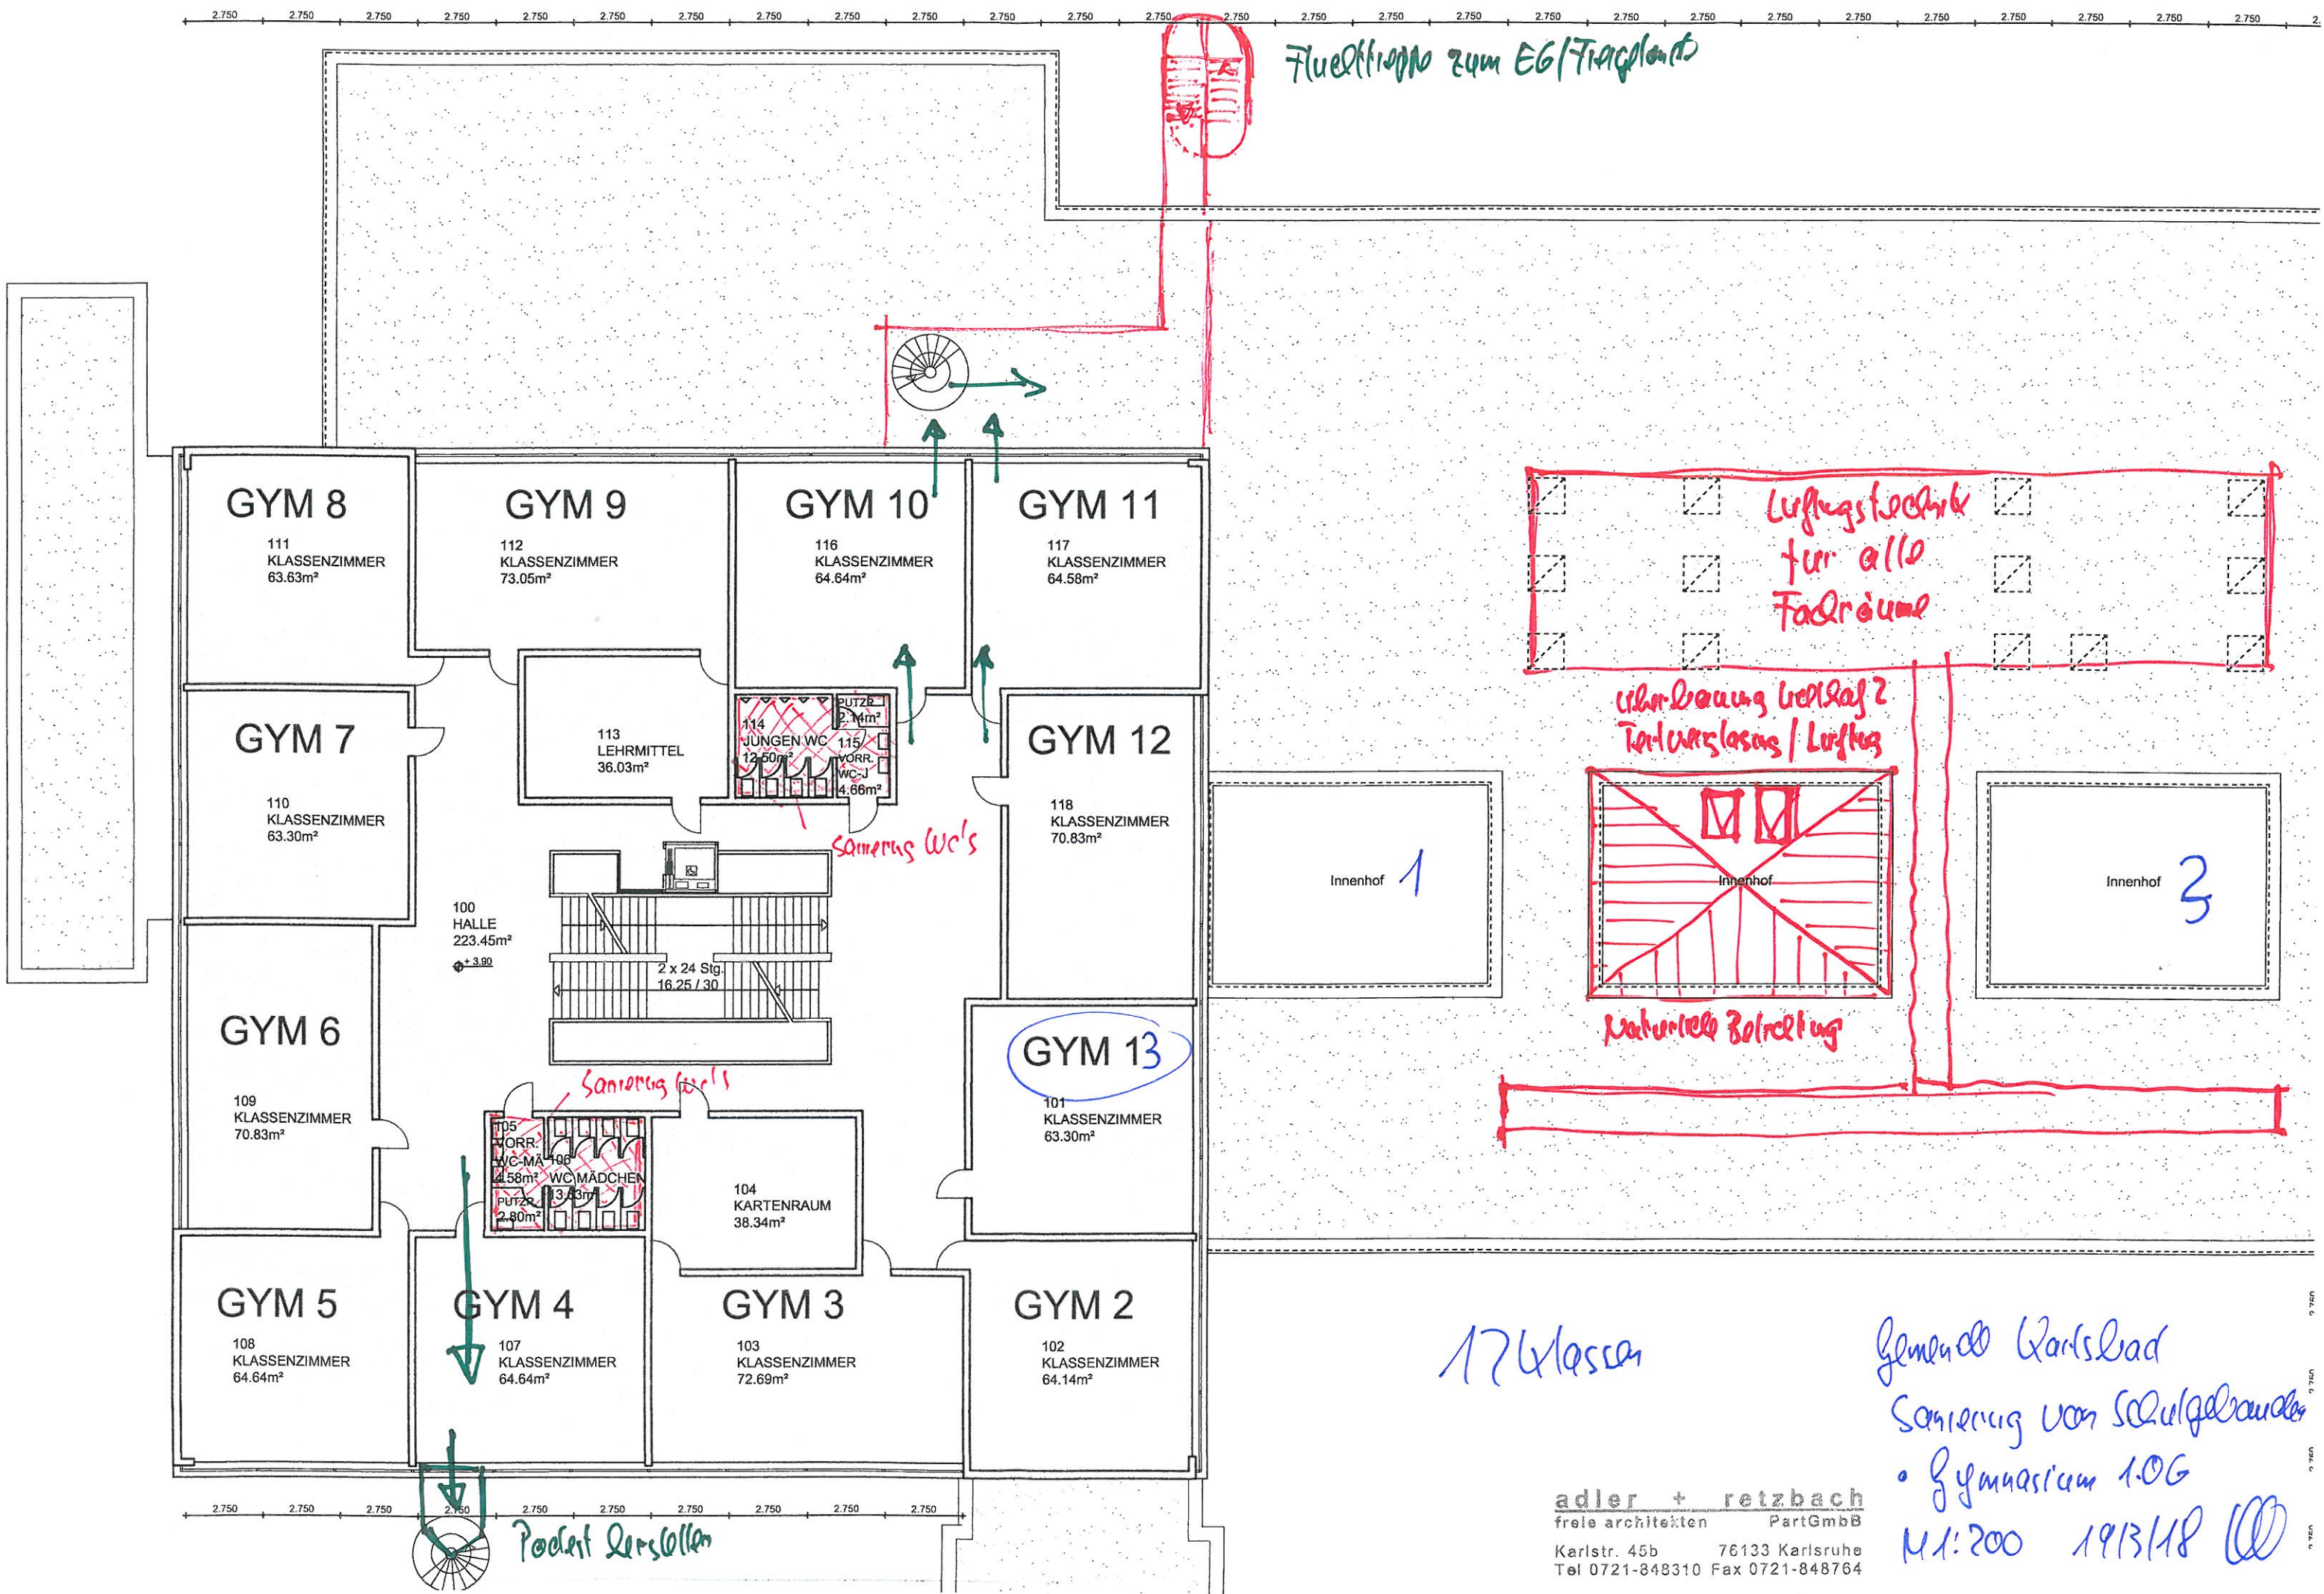

17 Klassen

Gemeinde Karlsruhe
 Sanierung von Schulgebäude
 • Gymnasium 1.0G
 M1:200 19/3/18

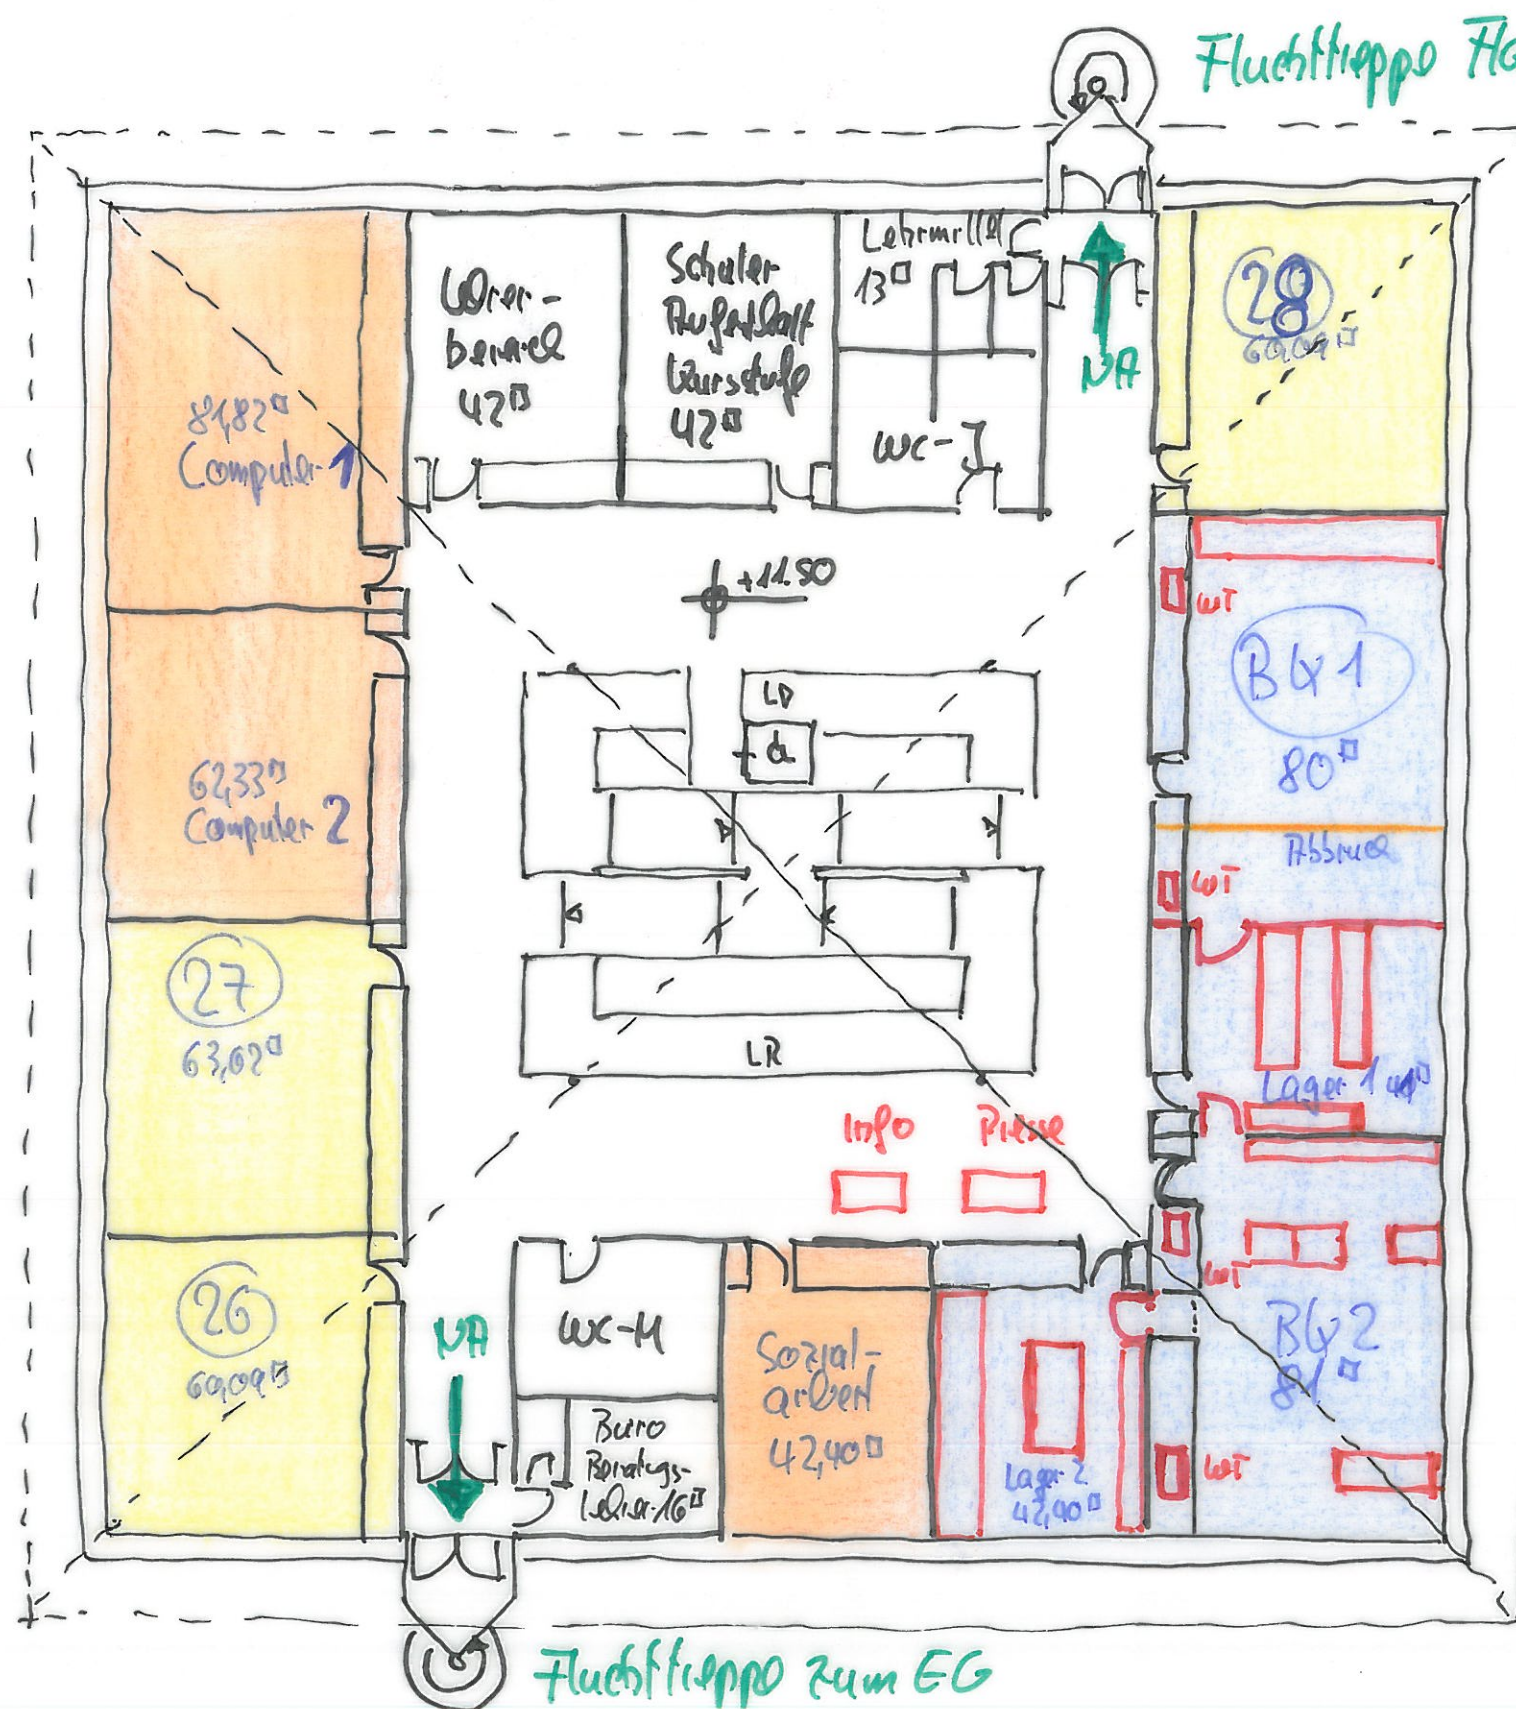

Fluchttreppen Flachdach 1.OG


"Energetische + Technische
Dachsaniierung"

Abbruch
Nicht tragende Wand

Büx - Bildende Kunst
Planung 3.OG - ~244
Bestand EG - ~284
Reduzierung ~40

adler + reitzbach
freie architekten PartGmbH
Karlst. 45b 76133 Karlsruhe
Tel 0721-848310 Fax 0721-848764

Schulzentrum Karlsbad
• Sanierung von Schulgebäuden
Gymnasium 3.OG
M 1: 200 19/3/18

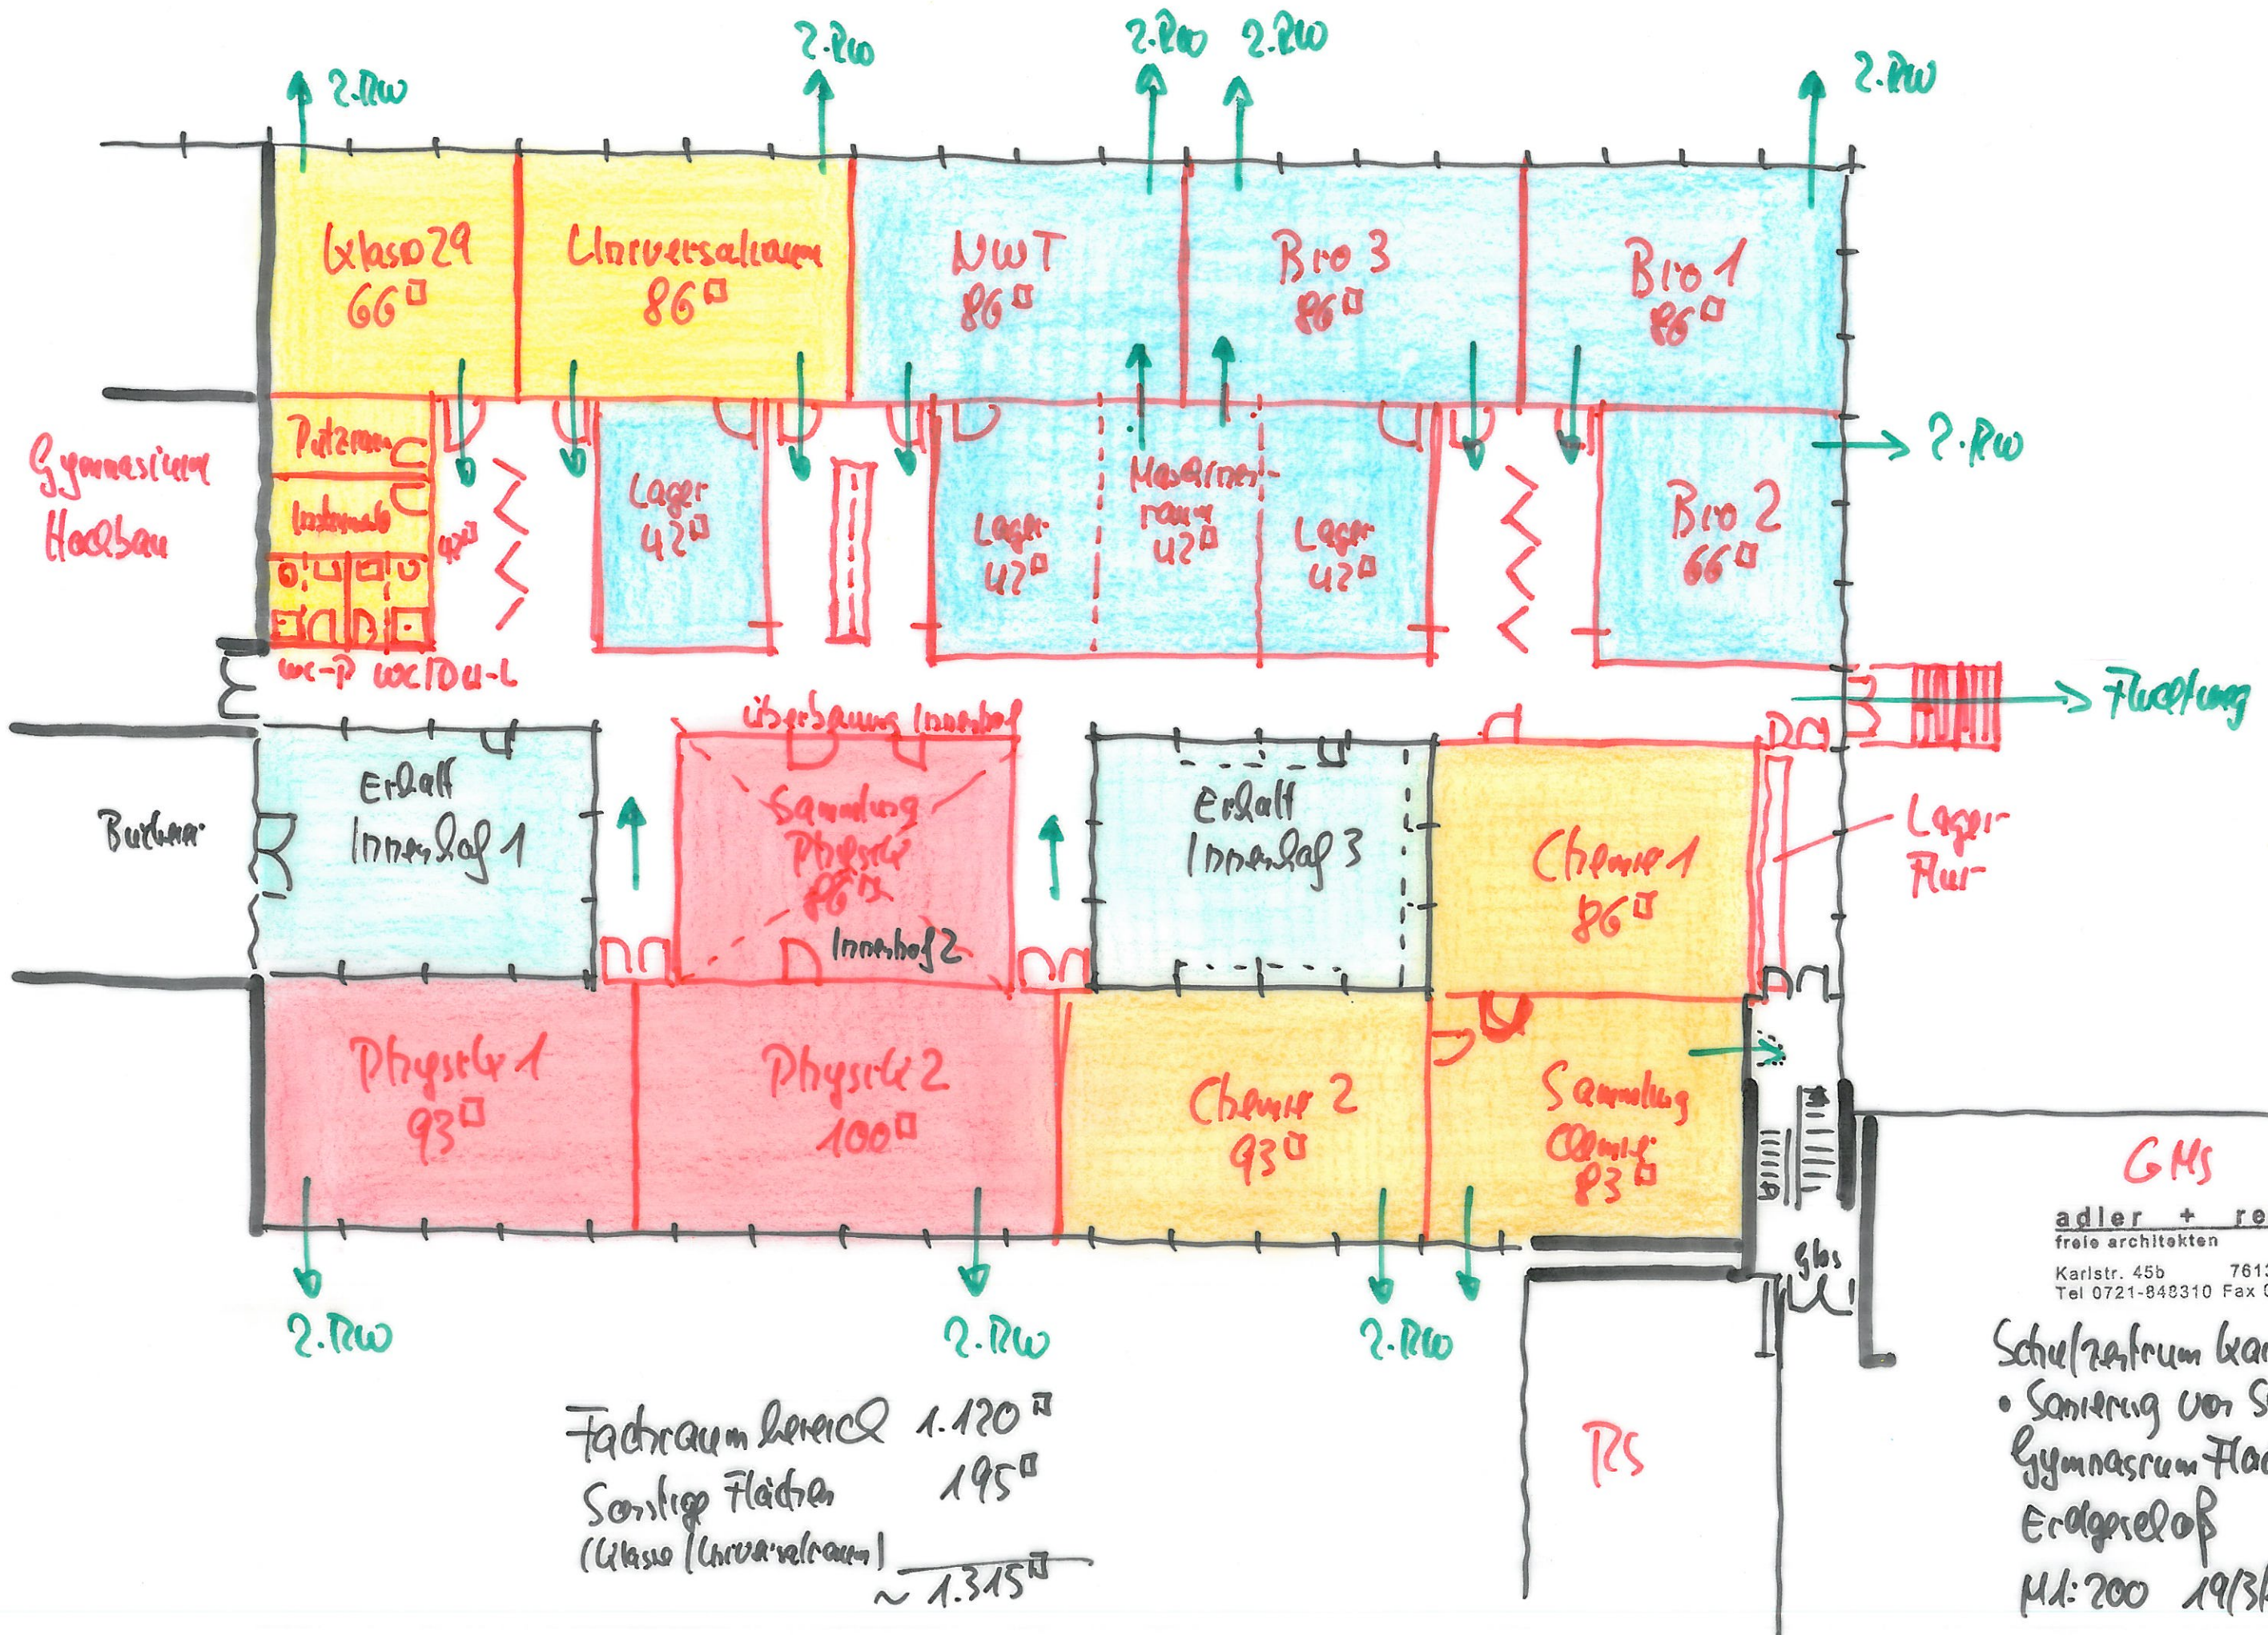

GMS

adler + retzbach
freie architekten PartGmbH

Karlstr. 45b 76133 Karlsruhe
Tel 0721-848310 Fax 0721-848764

Schulzentrum Karlsruhe
• Sanierung von Schulgebäude
Gymnasium Fladbau
Erdgeschoß
M: 200 19/3/18