


Übersichts-LAGEPLAN M=1/1000

Zeichnerischer Teil zum Bauantrag (§4(2-5) LBO-VVO-Baden-W.)

Grundlage des Lageplans ist ein aktueller, digitaler Auszug aus dem Liegenschaftskataster (ALKIS). Die Übereinstimmung zwischen Liegenschaftskataster und Lageplan wird mit untenstehender Unterschrift bestätigt. Für die Vollständigkeit und die Richtigkeit der Darstellung unterirdischer Bauwerke und Leitungen wird keine Gewähr übernommen. Ortsvergleich hat stattgefunden, eine Grenzfeststellung wurde nicht durchgeführt.

Stadt-Gemeinde:	Karlsbad	Antragsnummer:	2015-085
Gemarkung:	Langensteinbach	Veränderungsnachweis:	
Straße/Hausnummer:	Am Schelmenbusch 10-16	Verfahrensnummer:	
Flurstücksnummer:	8496	AZ-Bauherr/Architekt:	
Bauherr:	Gemeinde Karlsbad, Bürgermeisteramt, Bürgermeister Herr Jens Timm	Gefertigt:	Karlsbad-Spielberg, Donnerstag, 21. Januar 2016
Bebauungsplan:	'Innerhalb am Kirchenweg' und 'Schelmenbusch'		
Rechtsverbindlich:	6.04.1971		
Zu beurteilen nach:			

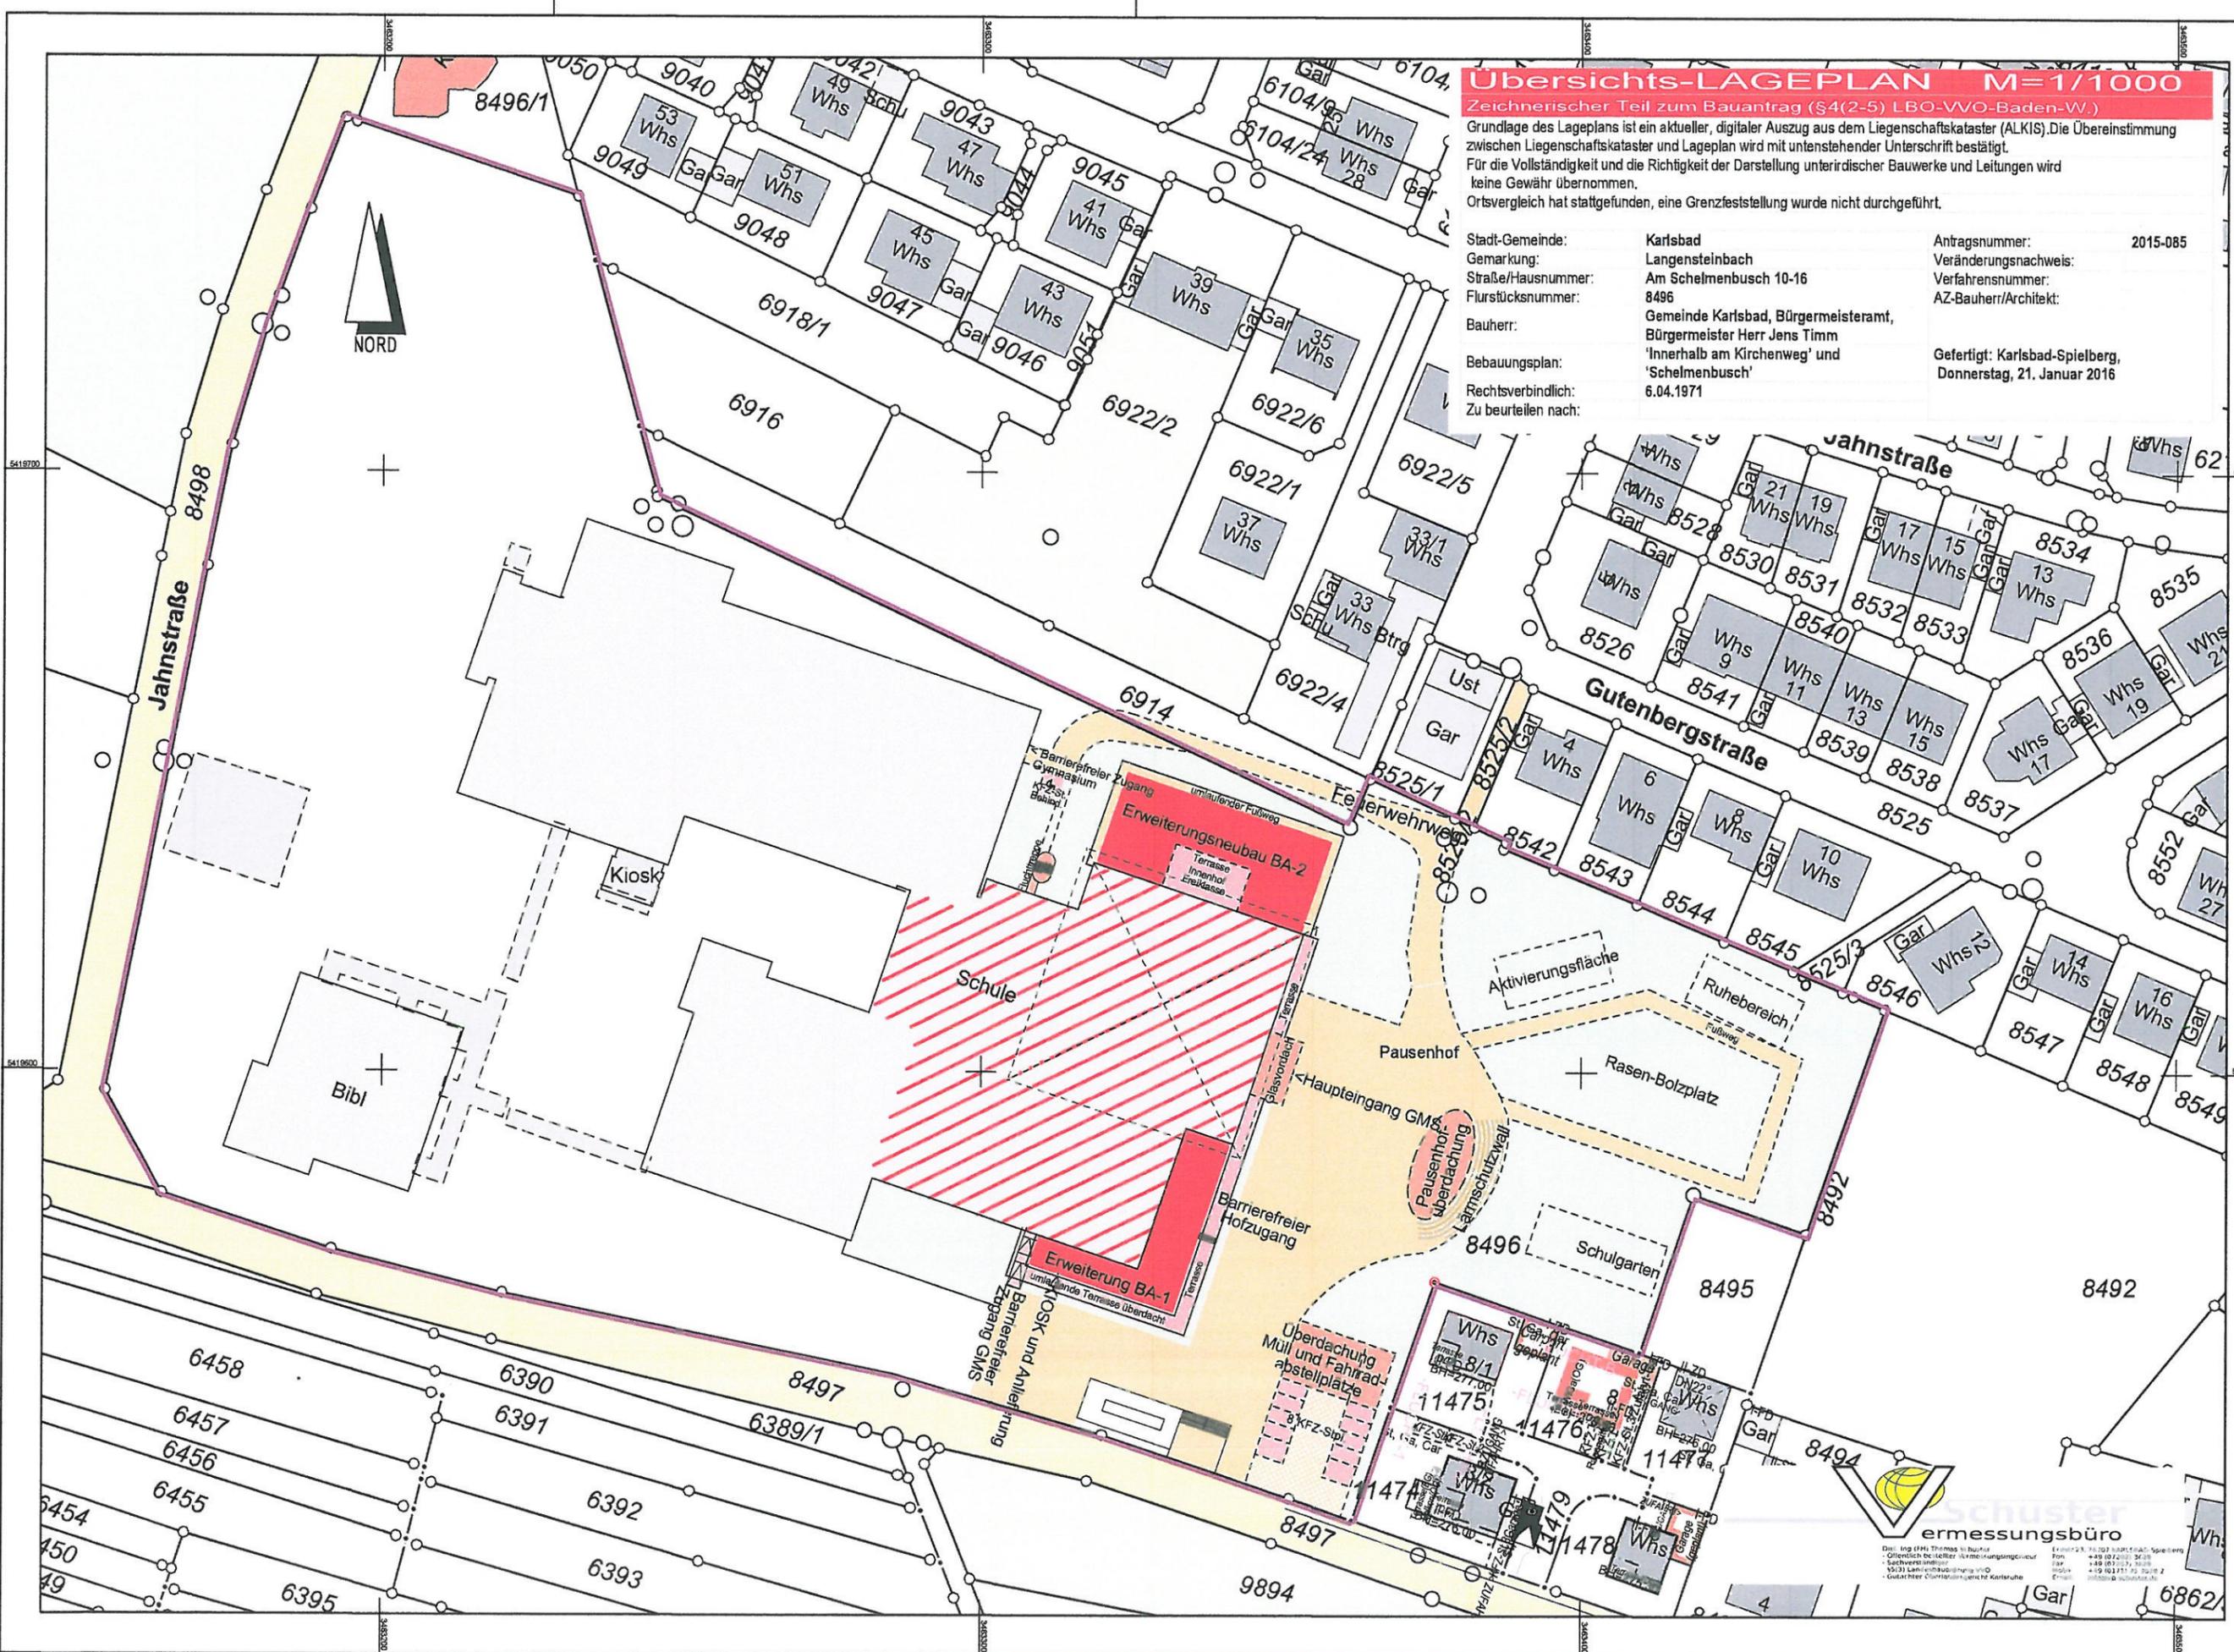

Schuster
ermessungsbüro

Dr.-Ing. (FH) Thomas Büchler
- Öffentlich bestellter Vermessungsingenieur -
- Sachverständiger -
- 55/31 Landesvermessungsamt
- Gutachter für Vermessungsangelegenheiten

Ernststr. 23, 76228 Bad Soden, Spielberg
Tel. +49 (0)7243 34 319
Fax +49 (0)7243 34 318
E-Mail: +49 (0)7243 34 318 2
E-Mail: thomas@schuster-buero.de