



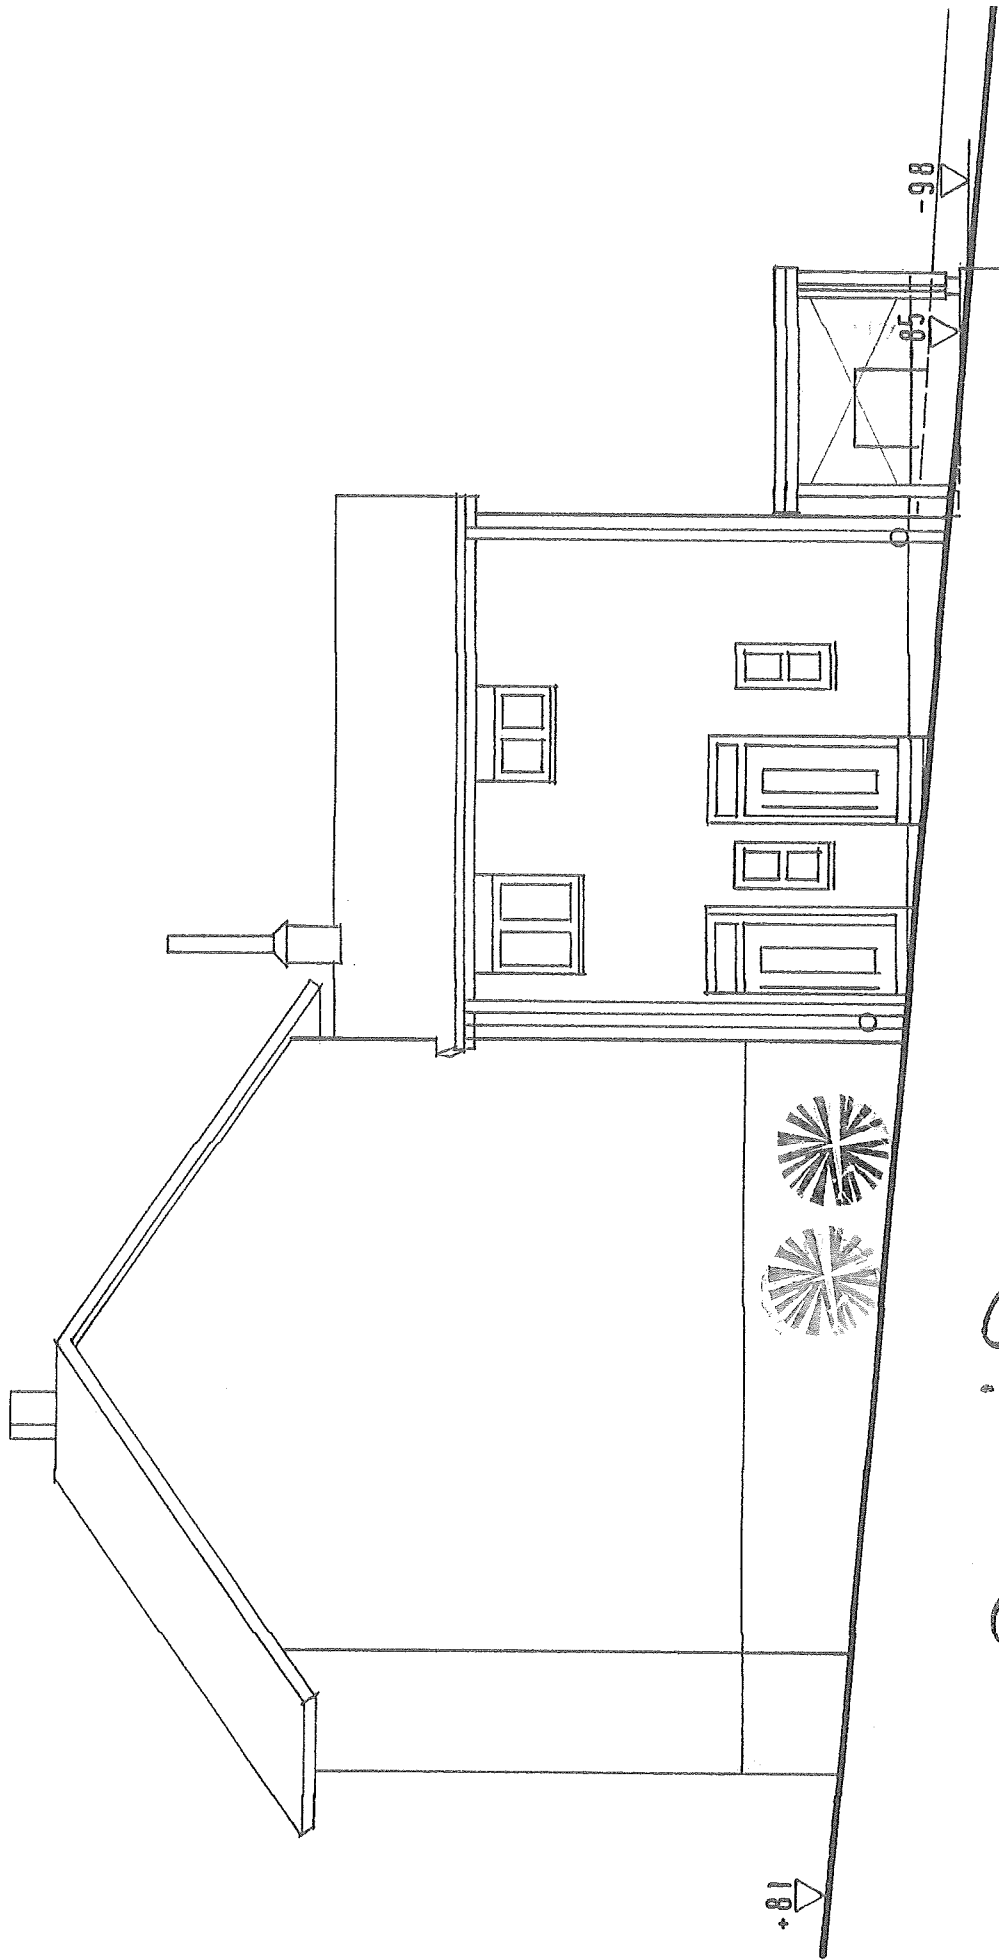

NORDOST - ANSICHT M 1:100


PLAN 4

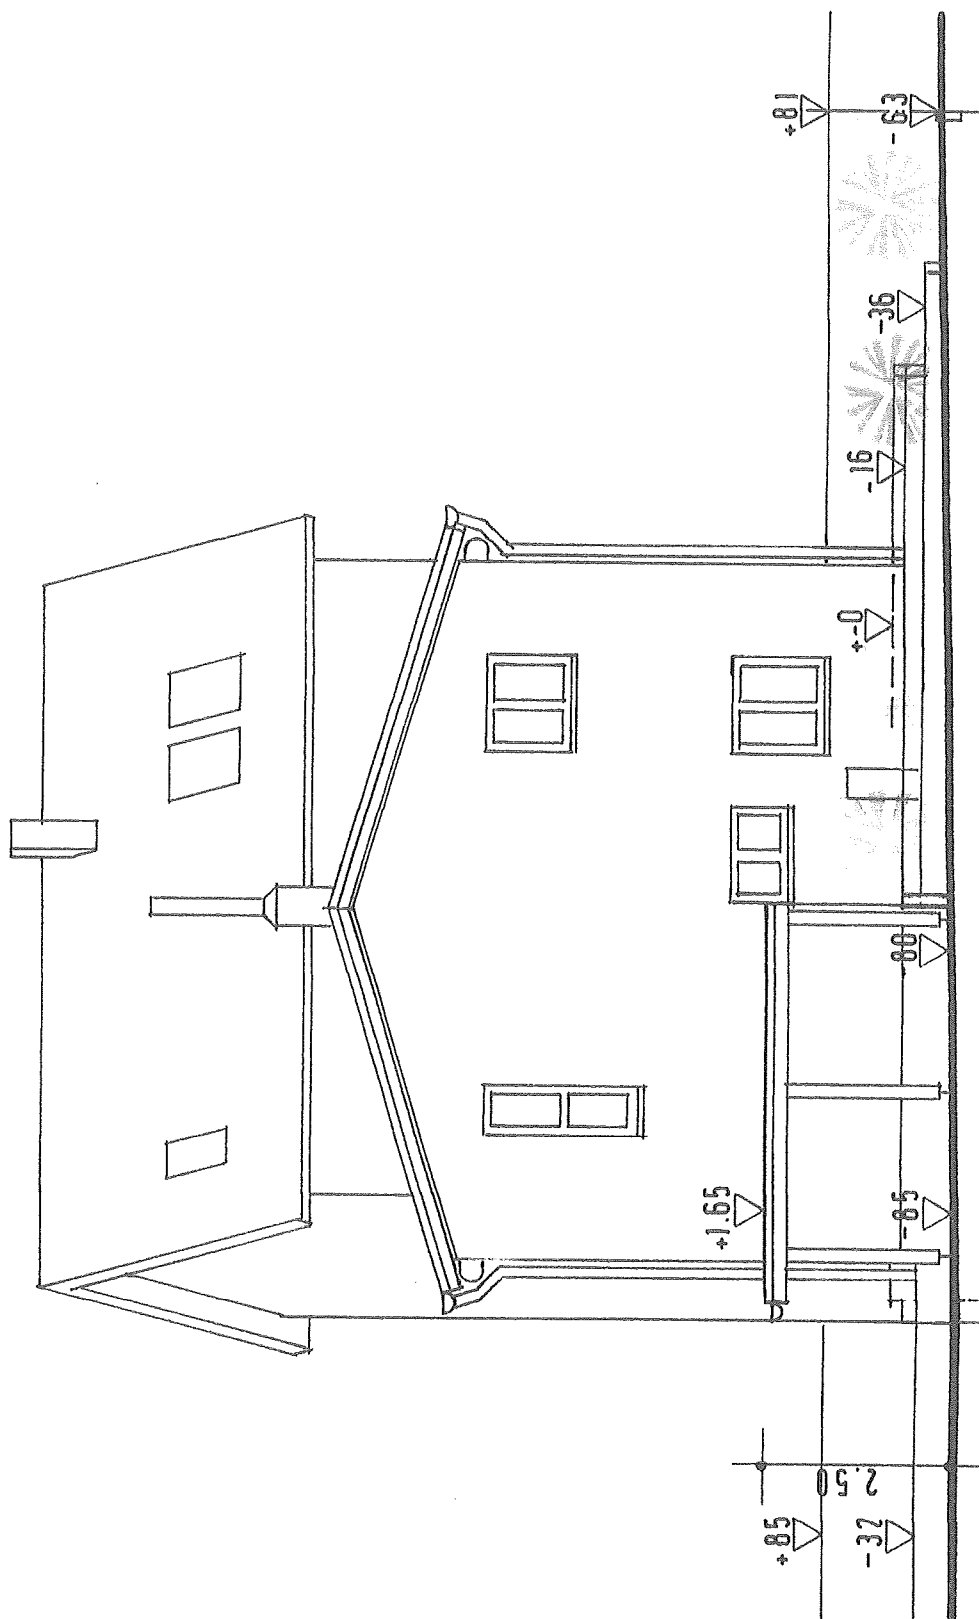

NORDWEST - ANSICHT M 1:100

PLAN 5

*Handwritten signature*

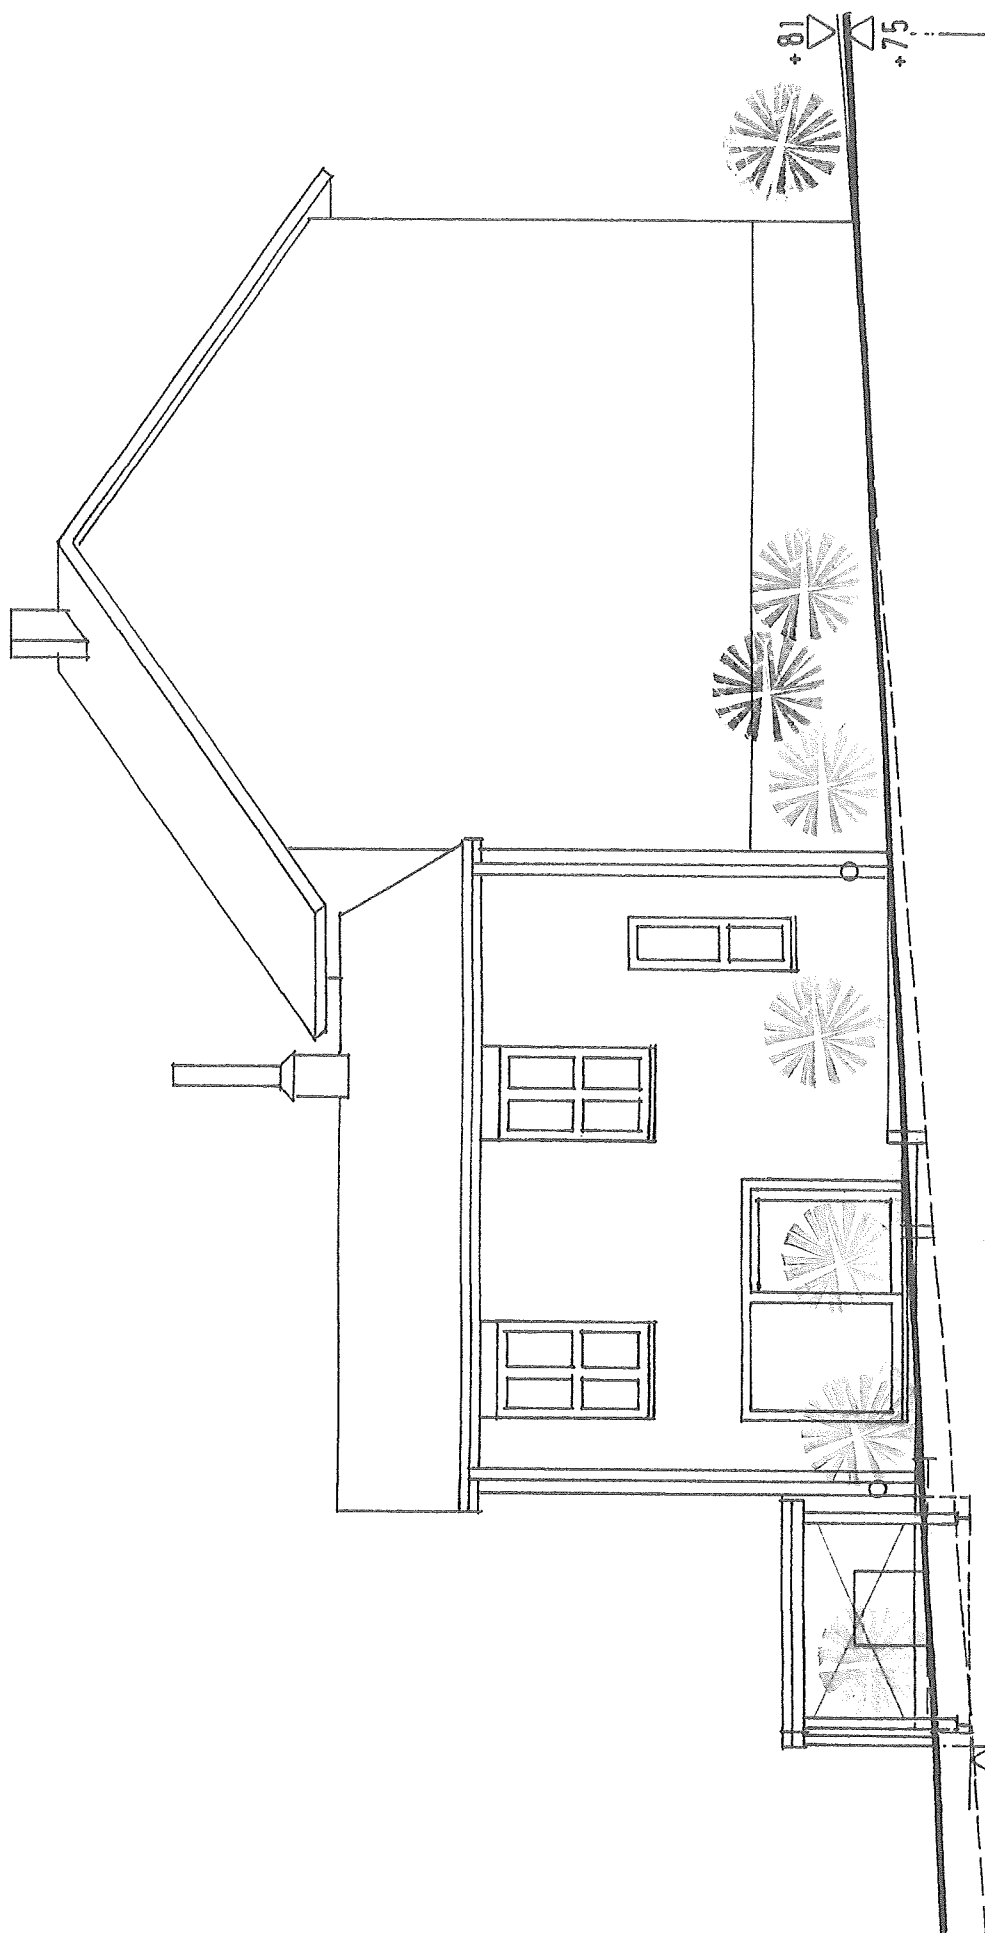

SÜDWEST - ANSICHT M 1 : 100

*Handwritten signature*