


LAGEPLAN M. 1:500

Stadt / Gemeinde: Karlsbad
Gemarkung: Ittersbach
Landkreis: Karlsruhe

zeichnerischer Teil
zum Bauantrag gem. §4 LBOVVO

Flst. Nr. 111/4

Projekt: 6405

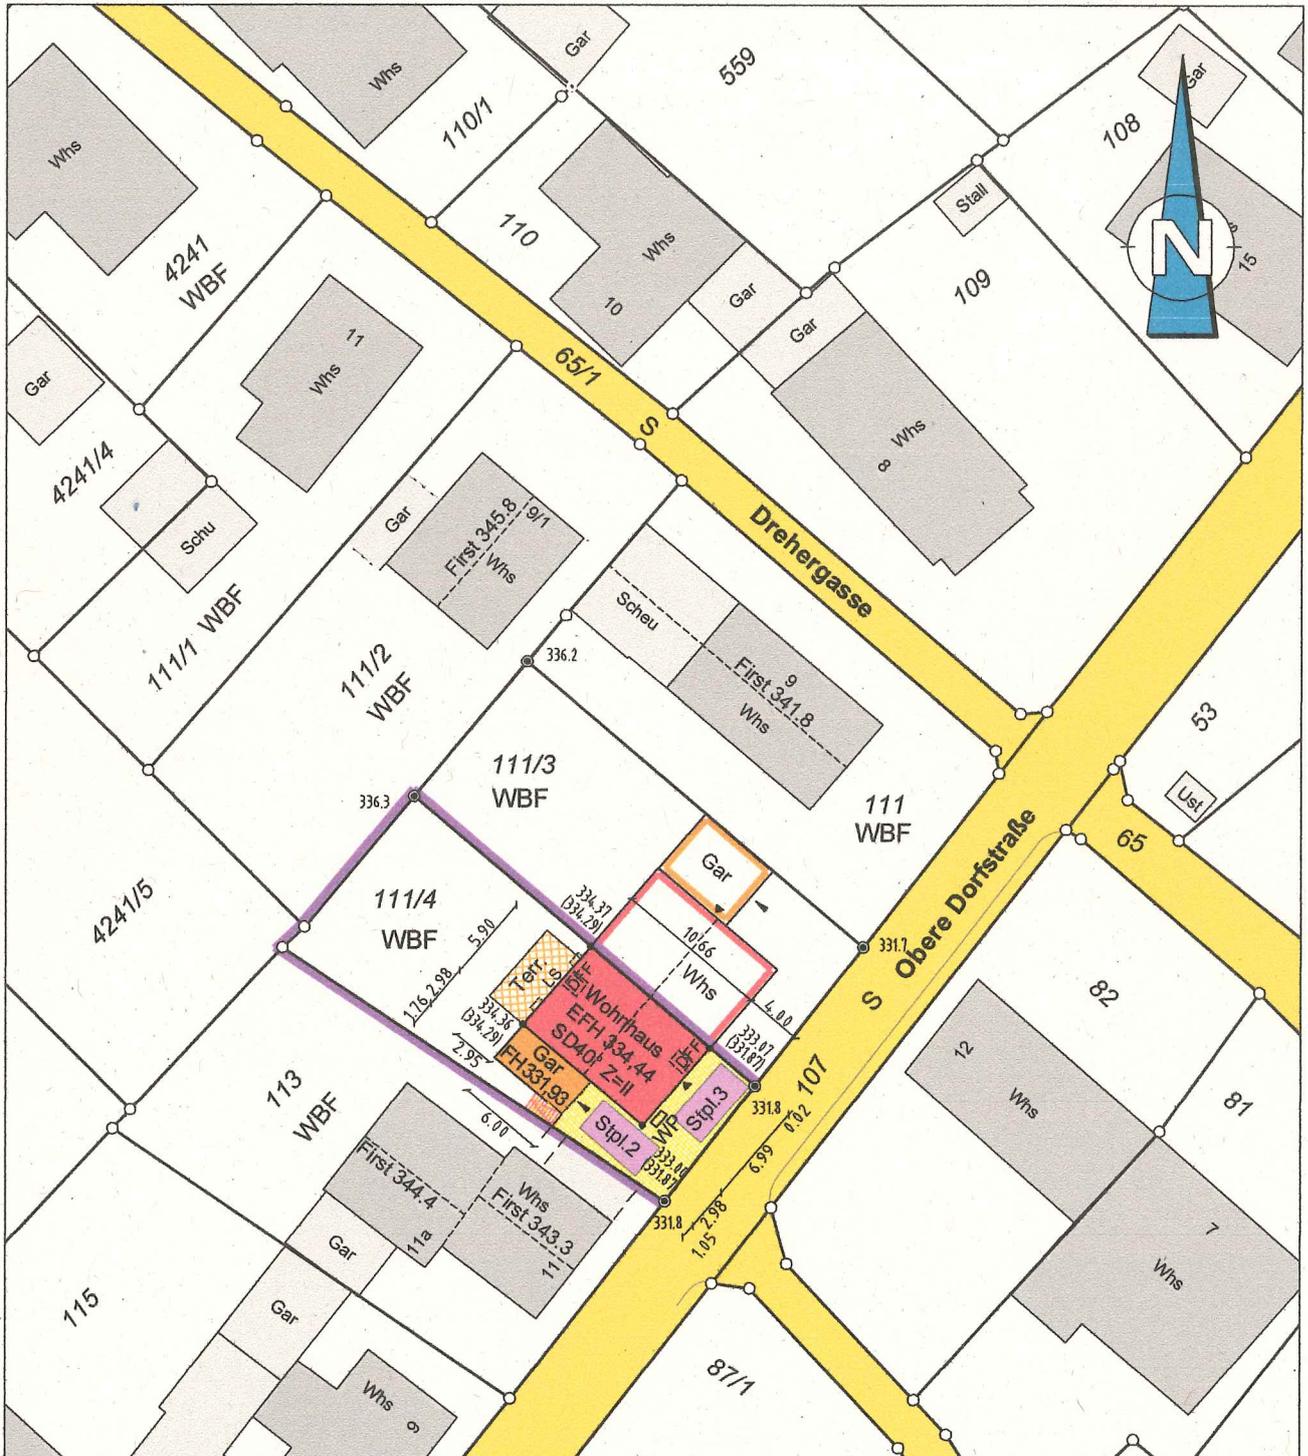

Die Darstellung entspricht dem Liegenschaftskataster.
Abweichungen gegenüber dem Grundbuch sind möglich.
Eventuell vorhandene Leitungen sind nicht dargestellt.

Maße beziehen sich auf den Grundriss des EG.
Geplante Höhen sind in Klammern dargestellt.

Gefertigt:
Pforzheim,
den 12.03.2018



Zoll · Frey · Roller
Öffentlich bestellte
Vermessungsingenieure

**GEOTEAM
INGENIEURE**
ZOLL & FREY & ROLLER GbR

Dipl.Ing.(FH) Heiko Roller

Forsthausstr. 2, 75180 Pforzheim-Büchenbronn
Fon: 07231/973530 Fax: 07231/973590
E-Mail: info@geoteam.com
Sachverständiger nach LBOVVO §5 (3)