


LAGEPLAN M. 1:500

Stadt / Gemeinde: Karlsbad
Gemarkung: Ittersbach
Landkreis: Karlsruhe

zeichnerischer Teil
 zum Bauantrag gem. §4 LBOVVO **Flst. Nr. 111/3**

Projekt: 6406

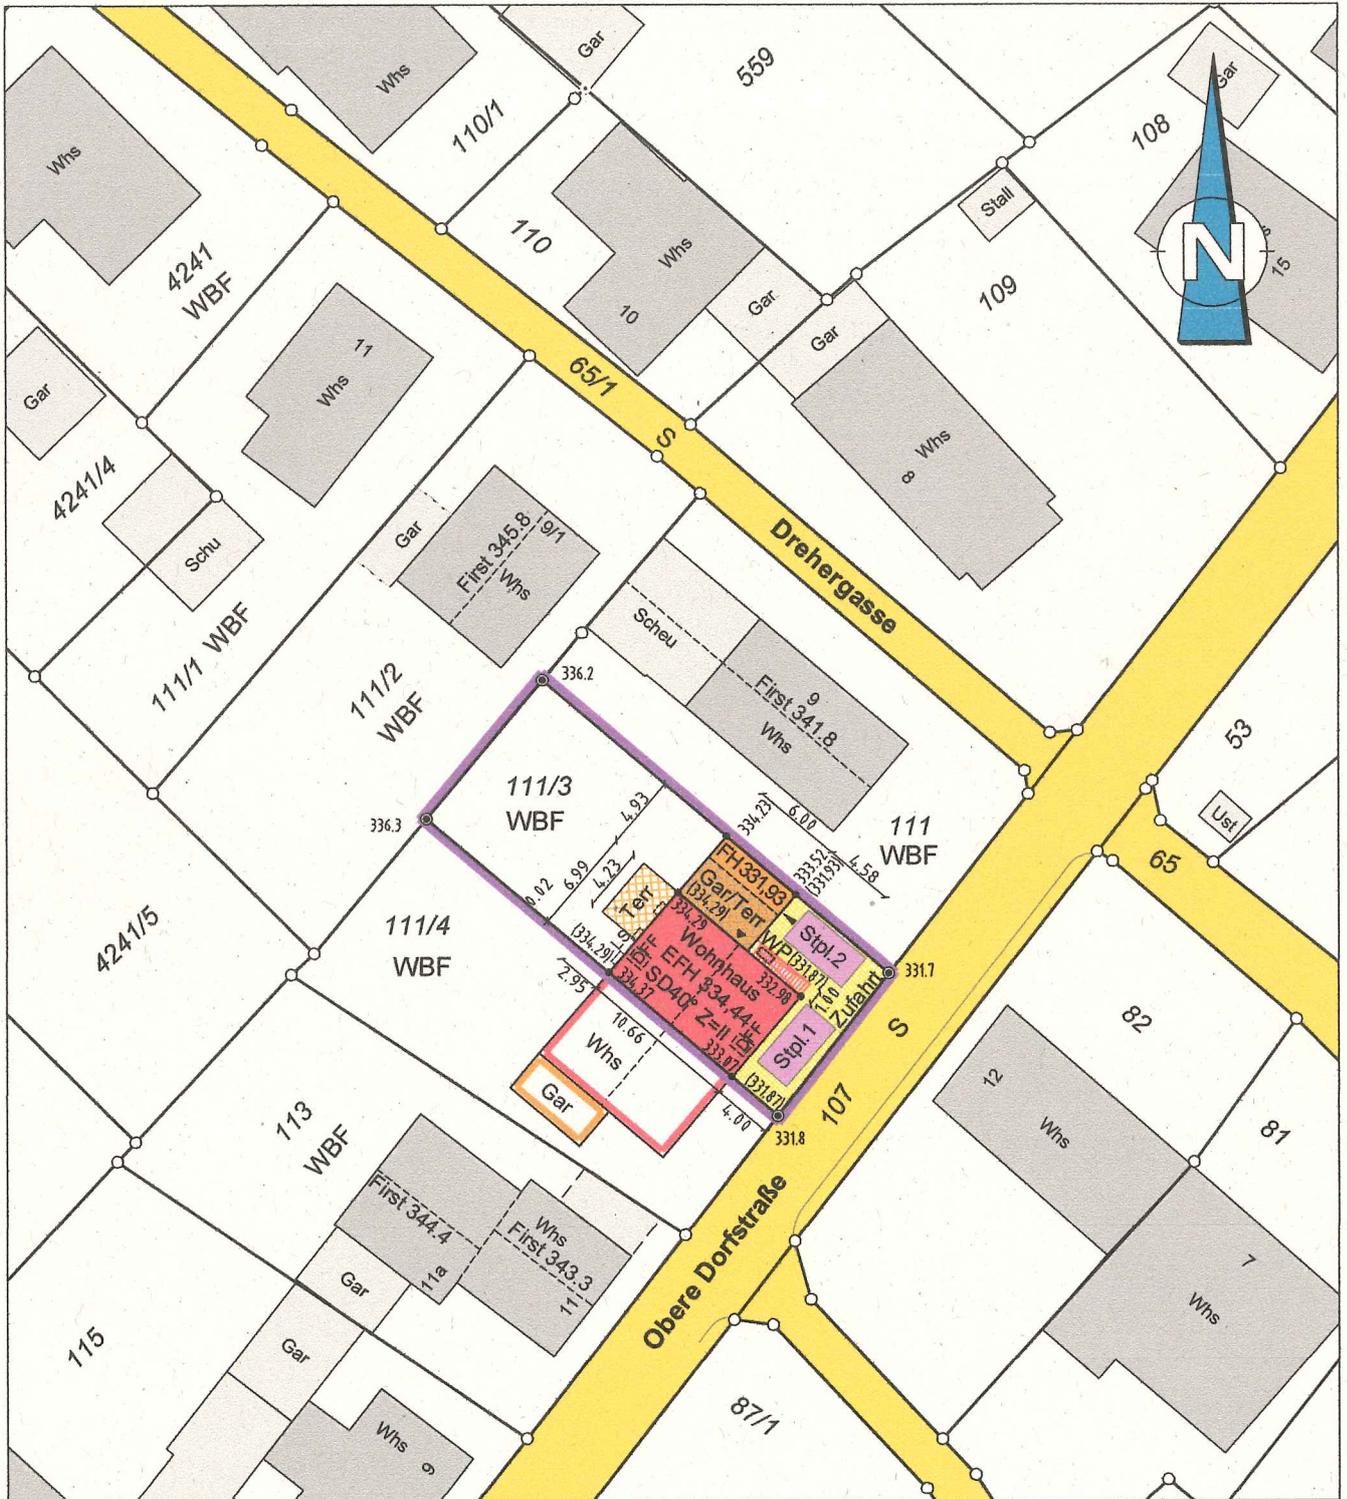

Die Darstellung entspricht dem Liegenschaftskataster.
 Abweichungen gegenüber dem Grundbuch sind möglich.
 Eventuell vorhandene Leitungen sind nicht dargestellt.

Maße beziehen sich auf den Grundriss des EG.
 Geplante Höhen sind in Klammern dargestellt.

Gefertigt:
 Pforzheim,
 den 12.03.2018



Zoll · Frey · Roller
 Öffentlich bestellte
 Vermessungsingenieure



Forsthausstr. 2, 75180 Pforzheim-Büchenbronn
 Fon: 07231/973530 Fax: 07231/973590
 E-Mail: info@geoteam.com
 Sachverständiger nach LBOVVO §5 (3)

Dipl.Ing.(FH) Heiko Roller