


**Gemeinde:** Karlsbad  
**Gemarkung:** Langensteinbach  
**Flurst. Nr.:** 277

**zur Bauvoranfrage von**  
Hans Kraft  
Obere Striet 5  
76307 Karlsbad

# Lageplan

Zeichnerischer Teil zum Bauantrag gem. LBOVVO

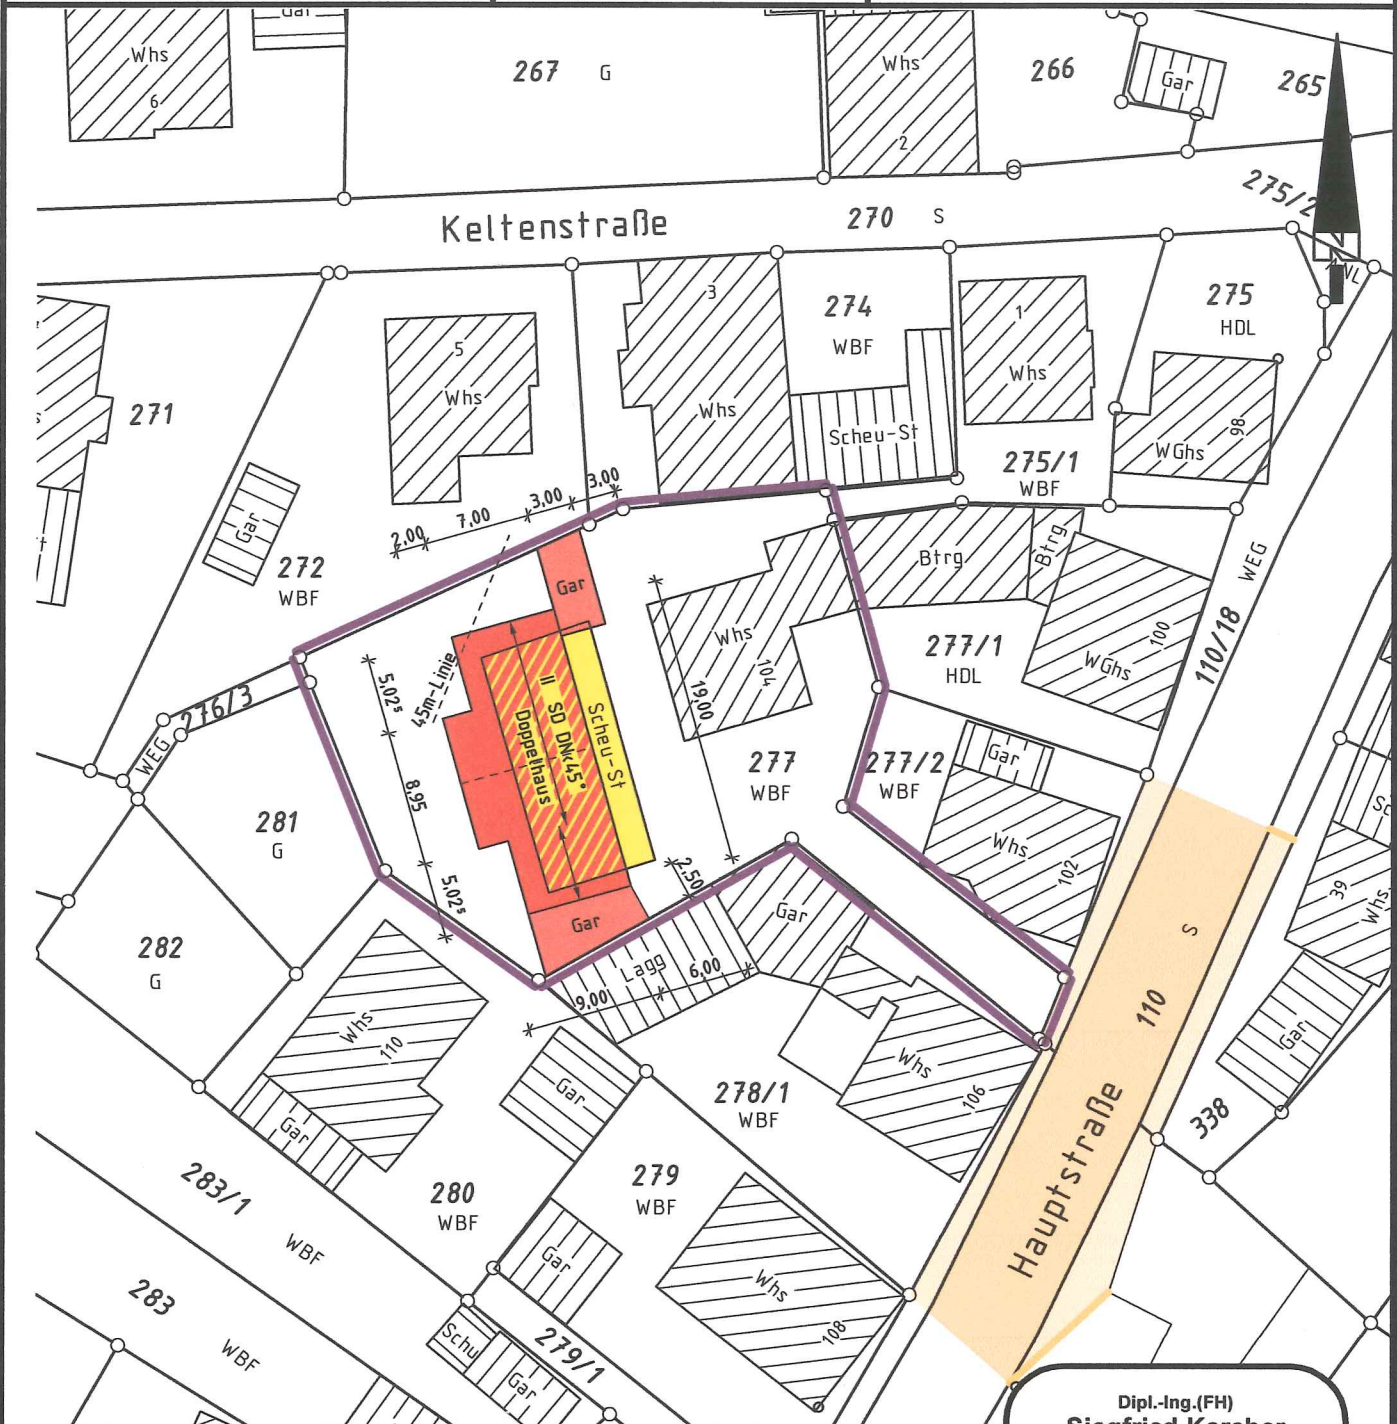

Auszug aus dem Liegenschaftskataster und Einzeichnungen nach LBOVVO B-W  
Darstellung entspricht dem Liegenschaftskataster  
Abweichungen gegenüber dem Grundbuch möglich.

**Dipl.-Ing.(FH)  
Siegfried Karcher**

Sachverständiger nach  
§ 5 Abs. 3 LBOVVO B-W

Kniebisstraße 16  
76307 Karlsbad

Tel.: 07202/405140 • Fax 405141

**Mitglied im BDB  
Baden-Württemberg**

Flurstück 277 = ca. 890m<sup>2</sup>

**M 1:500**

gefertigt am: 08.03.2018