

Bestandserfassung durch örtliches Aufmaß und genehmigte Bestandspläne vom 21.05.1991
Wandmaße sind inklusive Außenputz!

RÜCKBAU

BESTAND


GEPLANT

Dämmung

Brandschutz

Dachflächen Wohnhaus 190,40 m²
(projizierte Grundfläche)

Dachflächen Balkon/Wintergarten 26,40 m²
(projizierte Grundfläche)

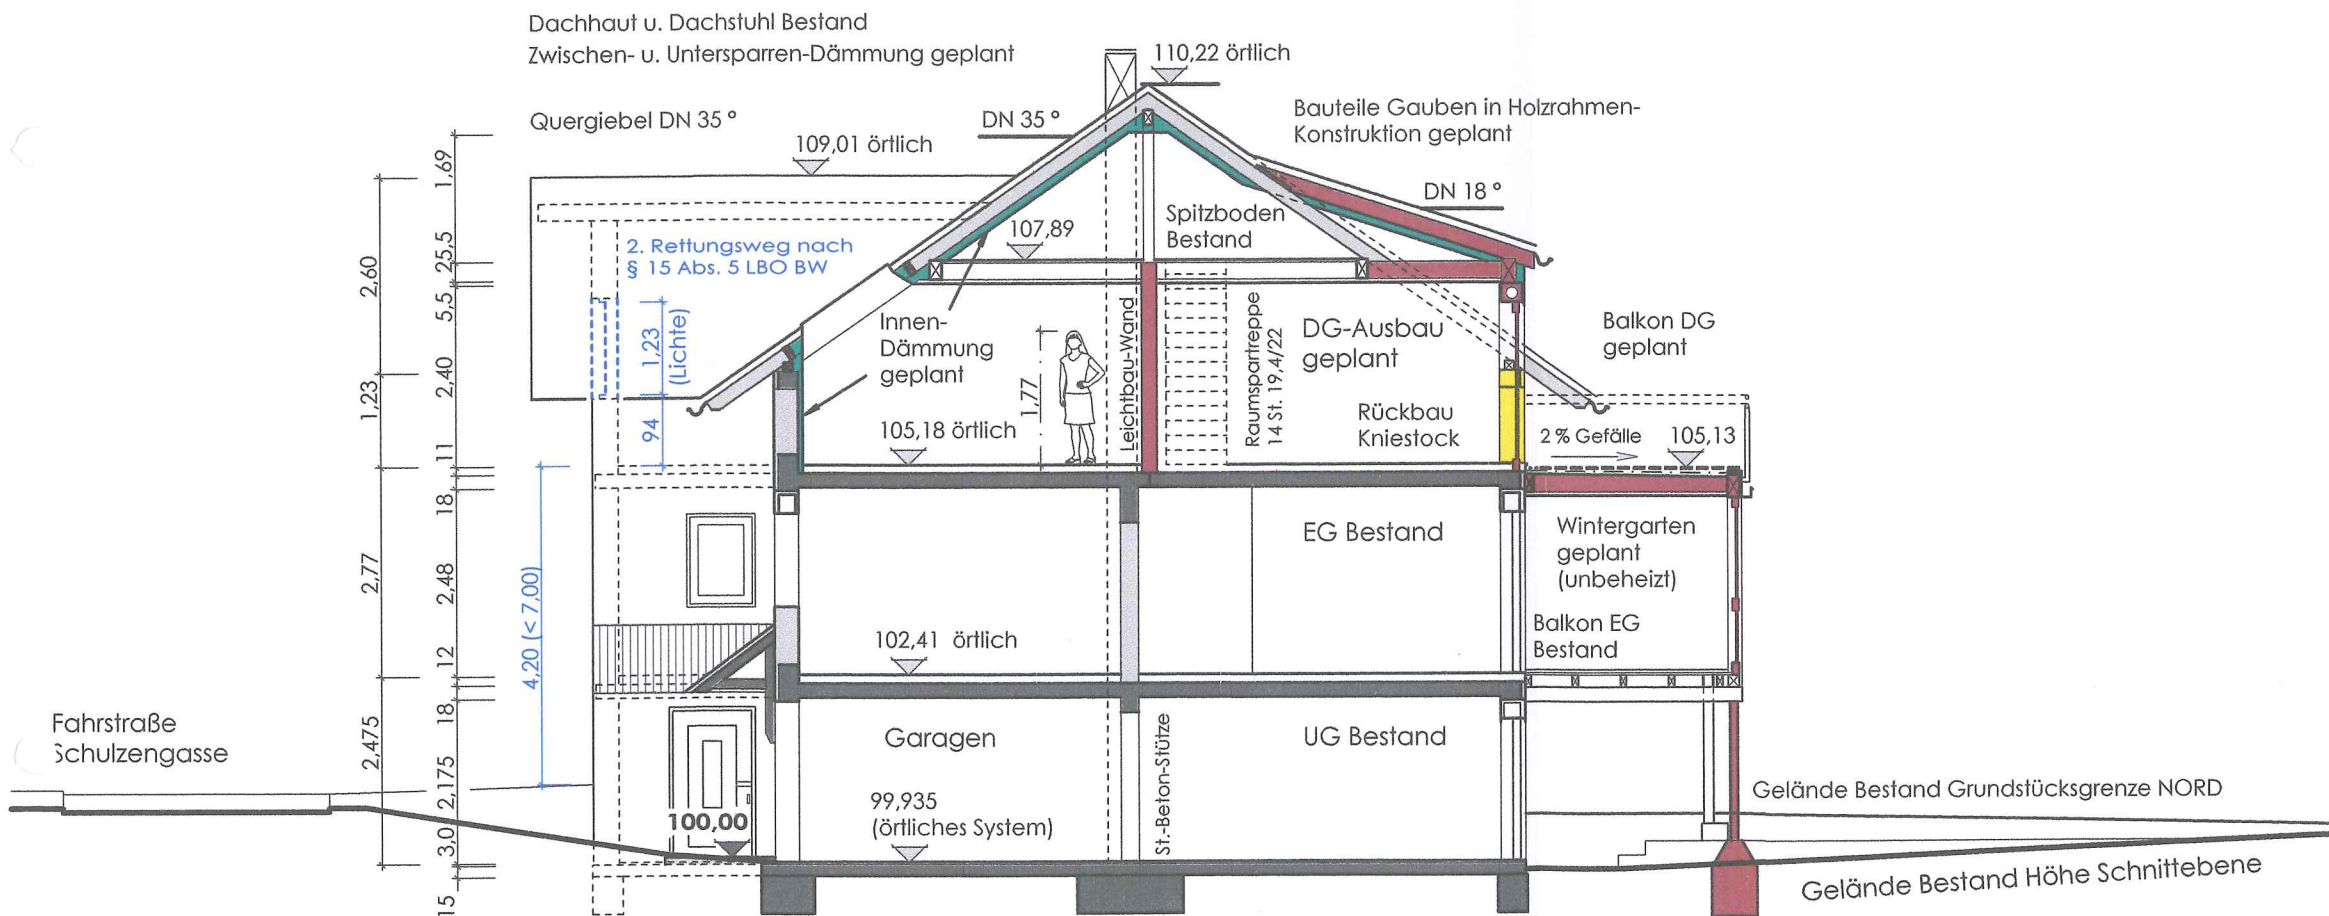

Schnitt A - B

Bau-Planungs- u. Sachverständigenbüro
J. Schuppert



Bauvorhaben:
Dachgeschossenerweiterung mit Dachgaube und Wintergarten
Schulzengasse 8
76307 Karlsbad

Bauherrschaft:
Anja Künn,
Schulzengasse 8, 76307 Karlsbad
Kim Weber,
Untere Grabenacker 16, 76307 Karlsbad

UNTERSCHRIFT:

Entwurfsverfasser 1:

Dipl.-Ing. (FH) MARKUS KAPPLER
Baumgartenstr. 3
76307 Karlsbad
Tel. 07248/9249595

UNTERSCHRIFT:

Entwurfsverfasser 2:

Johannes Schuppert-Müller
geprüfter und registr. BAUSACHVERSTÄNDIGER
Maurer- u. Betonbauermeister/Bautechniker
Wernher von Braun-Str. 12
75203 Königsbach-Stein
Telefon: 07232/318 44 74

UNTERSCHRIFT:

Maßstab:	Datum:	Plan-Nr.
1:100	06.03.18	4

Europa Ingenieur EUR ING
Mitglied im deutschen Gutachter- u. Sachverständigenverband e.V.
Zertifizierter Sachverständiger (DGSV u. EWIVS)
EurEla registrierter Ingenieur 01.12008 Ing. EurEla
Gebäudeenergieberater HWK
Sachverständiger für Schimmelpilzsanierung TÜV SÜD geprüft

