

Ansicht von Osten - Gartenseite



Ansicht OST

Bau-Planungs- u. Sachverständigenbüro
J. Schuppert



Bauvorhaben:
Dachgeschossenerweiterung mit Dachgaube und Wintergarten
Schulzengasse 8, FLST. Nr. 9
76307 Karlsbad

Bauherrschaft:
Anja Künn
Schulzengasse 8, 76307 Karlsbad
Kim Weber,
Untere Grabenäcker 16, 76307 Karlsbad

UNTERSCHRIFT: *Anja Künn* *Kim Weber*

Entwurfsverfasser 1:

Dipl.-Ing. (FH) MARKUS KAPPLER
Baumgartenstr. 3
76307 Karlsbad
Tel. 07248/9249595

UNTERSCHRIFT: *M. Kappler*



Entwurfsverfasser 2:

Johannes Schuppert-Müller
geprüfter und registr. BAUSACHVERSTÄNDIGER
Maurer- u. Betonbauermeister/Bautechniker
Wernher von Braun-Str. 12
75203 Königsbach-Stein
Telefon: 07232/318 44 74


UNTERSCHRIFT: *J. Schuppert*

Maßstab:	Datum:	Plan-Nr.
1:100	06.03.18	5

Europa Ingenieur EUR ING
Mitglied im deutschen Gutachter- u. Sachverständigenverband e.V.
Zertifizierter Sachverständiger (DGSV u. EWIVS)
EurEla registrierter Ingenieur 01.12.008 Ing. EurEla
Gebäudeenergieberater HWK
Sachverständiger für Schimmelpilzsanierung TÜV SÜD geprüft



Ansicht von Süden

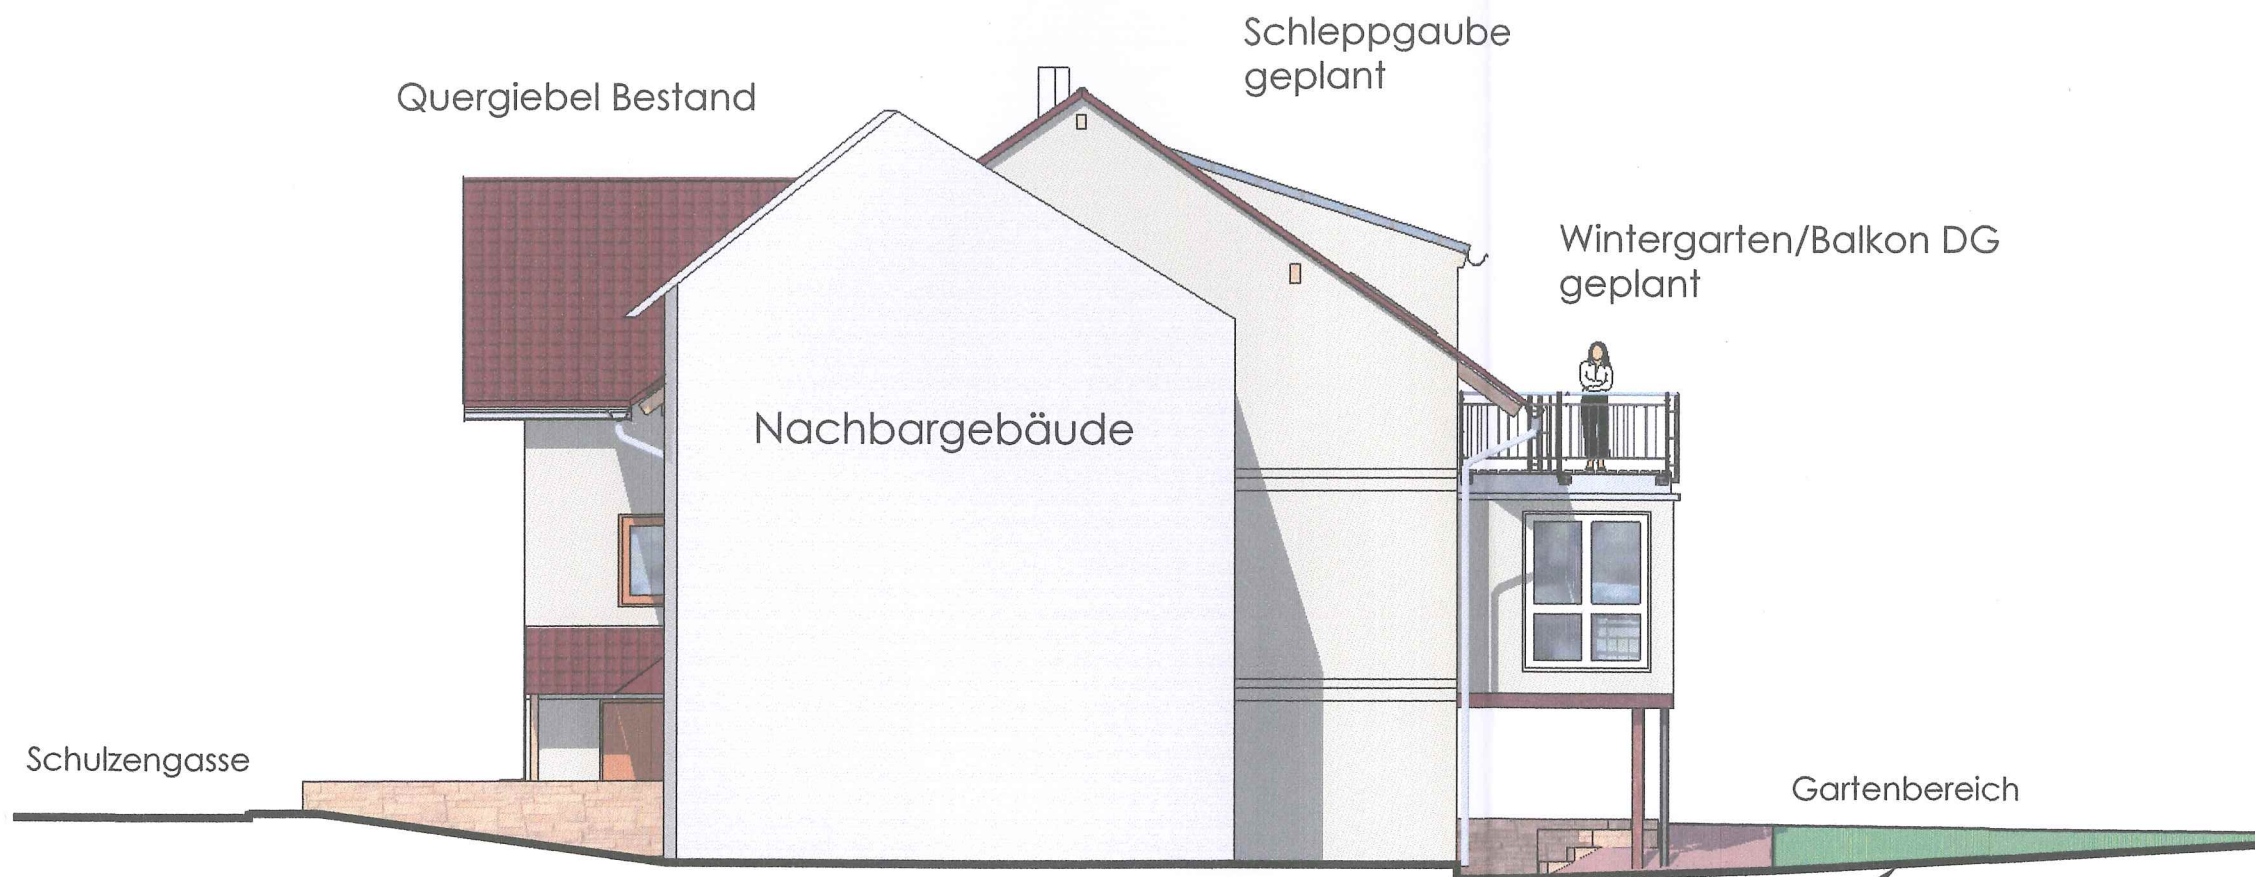

Ansicht SÜD

Bau-Planungs- u. Sachverständigenbüro
J. Schuppert



Bauvorhaben:
Dachgeschossenerweiterung mit Dachgaube und Wintergarten
Schulzengasse 8, FLST. Nr. 9
76307 Karlsbad

Bauherrschaft:
Anja Künn
Schulzengasse 8, 76307 Karlsbad
Kim Weber,
Untere Grabenacker 16, 76307 Karlsbad

[Signature]
UNTERSCHRIFT:

Entwurfsverfasser 1:

Dipl.Ing. (FH) MARKUS KAPPLER
Baumgartenstr. 3
76307 Karlsbad
Tel. 07248/9249595

[Signature]
UNTERSCHRIFT:



Entwurfsverfasser 2:

Johannes Schuppert-Müller
geprüfter und registr. BAUSACHVERSTÄNDIGER
Maurer- u. Betonbauermeister/Bautechniker
Wernher von Braun-Str.12
75203 Königsbach-Stein
Telefon: 07232/318 44 74


[Signature]
UNTERSCHRIFT:

Maßstab:	Datum:	Plan-Nr.
1:100	06.03.18	6

Europa Ingenieur EUR ING
Mitglied im deutschen Gutachter- u. Sachverständigenverband e.V.
Zertifizierter Sachverständiger (DGSV u. EWIVS)
EurEla registrierter Ingenieur 01.12008 Ing. EurEla
Gebäudeenergieberater HWK
Sachverständiger für Schimmelpilzsanierung TÜV SÜD geprüft



Ansicht von Norden

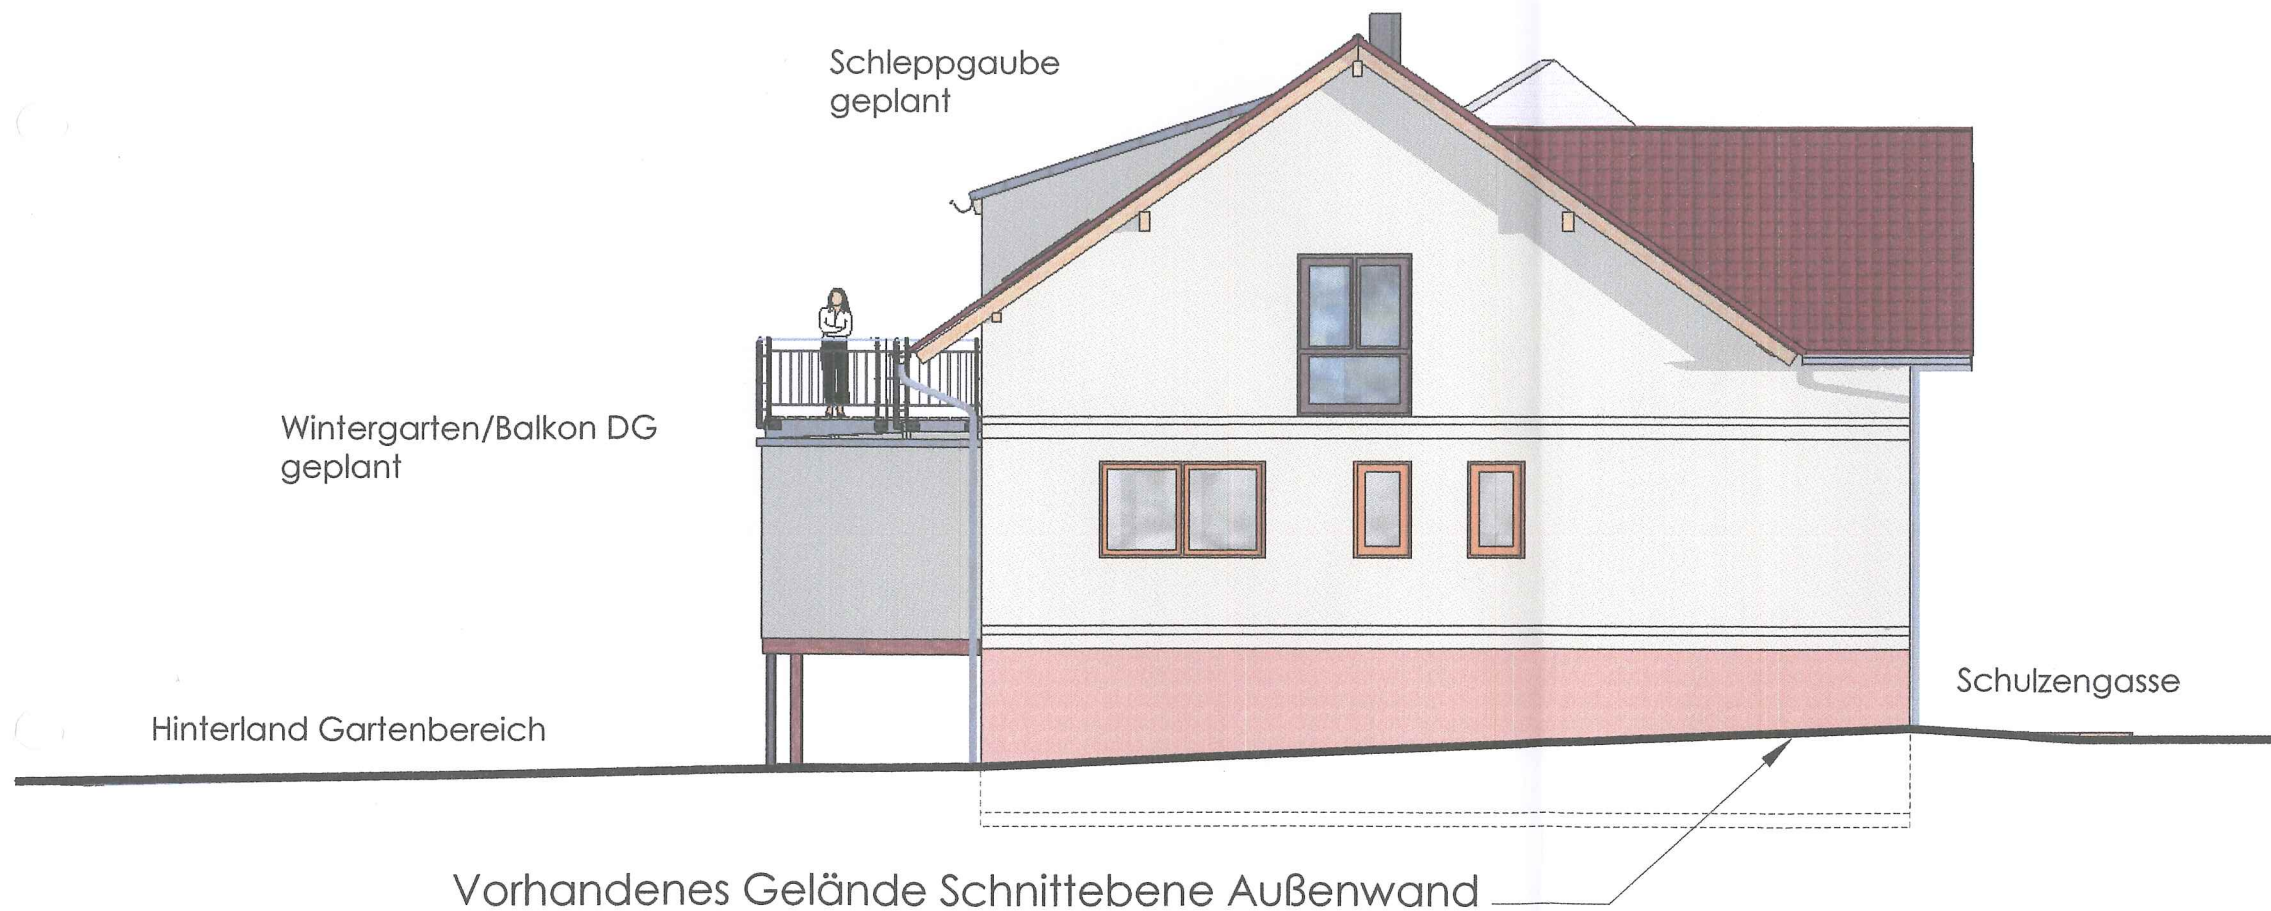

Ansicht NORD

Bau-Planungs- u. Sachverständigenbüro
J. Schuppert



Bauvorhaben:
Dachgeschossenerweiterung mit Dachgaube und Wintergarten
Schulzengasse 8, FLST. Nr. 9
76307 Karlsbad

Bauherrschaft:
Anja Künn
Schulzengasse 8, 76307 Karlsbad
Kim Weber,
Untere Grabenäcker 16, 76307 Karlsbad

UNTERSCHRIFT:

Entwurfsverfasser 1:

Dipl.-Ing. (FH) MARKUS KAPPLER
Baumgartenstr. 3
76307 Karlsbad
Tel. 07248/9249595

UNTERSCHRIFT:



Entwurfsverfasser 2:

Johannes Schuppert-Müller
geprüfter und registr. BAUSACHVERSTÄNDIGER
Maurer- u. Betonbauermeister/Bautechniker
Wernher von Braun-Str. 12
75203 Königsbach-Stein
Telefon: 07232/318 44 74

UNTERSCHRIFT:

Maßstab:	Datum:	Plan-Nr.
1:100	06.03.18	7

Europa Ingenieur EUR ING
Mitglied im deutschen Gutachter- u. Sachverständigenverband e.V.
Zertifizierter Sachverständiger (DGSV u. EWIVS)
EurEta registrierter Ingenieur 01.12.2008 Ing. EurEta
Gebäudeenergieberater HWK
Sachverständiger für Schimmelpilzsanierung TÜV SÜD geprüft

