


NORD - OST

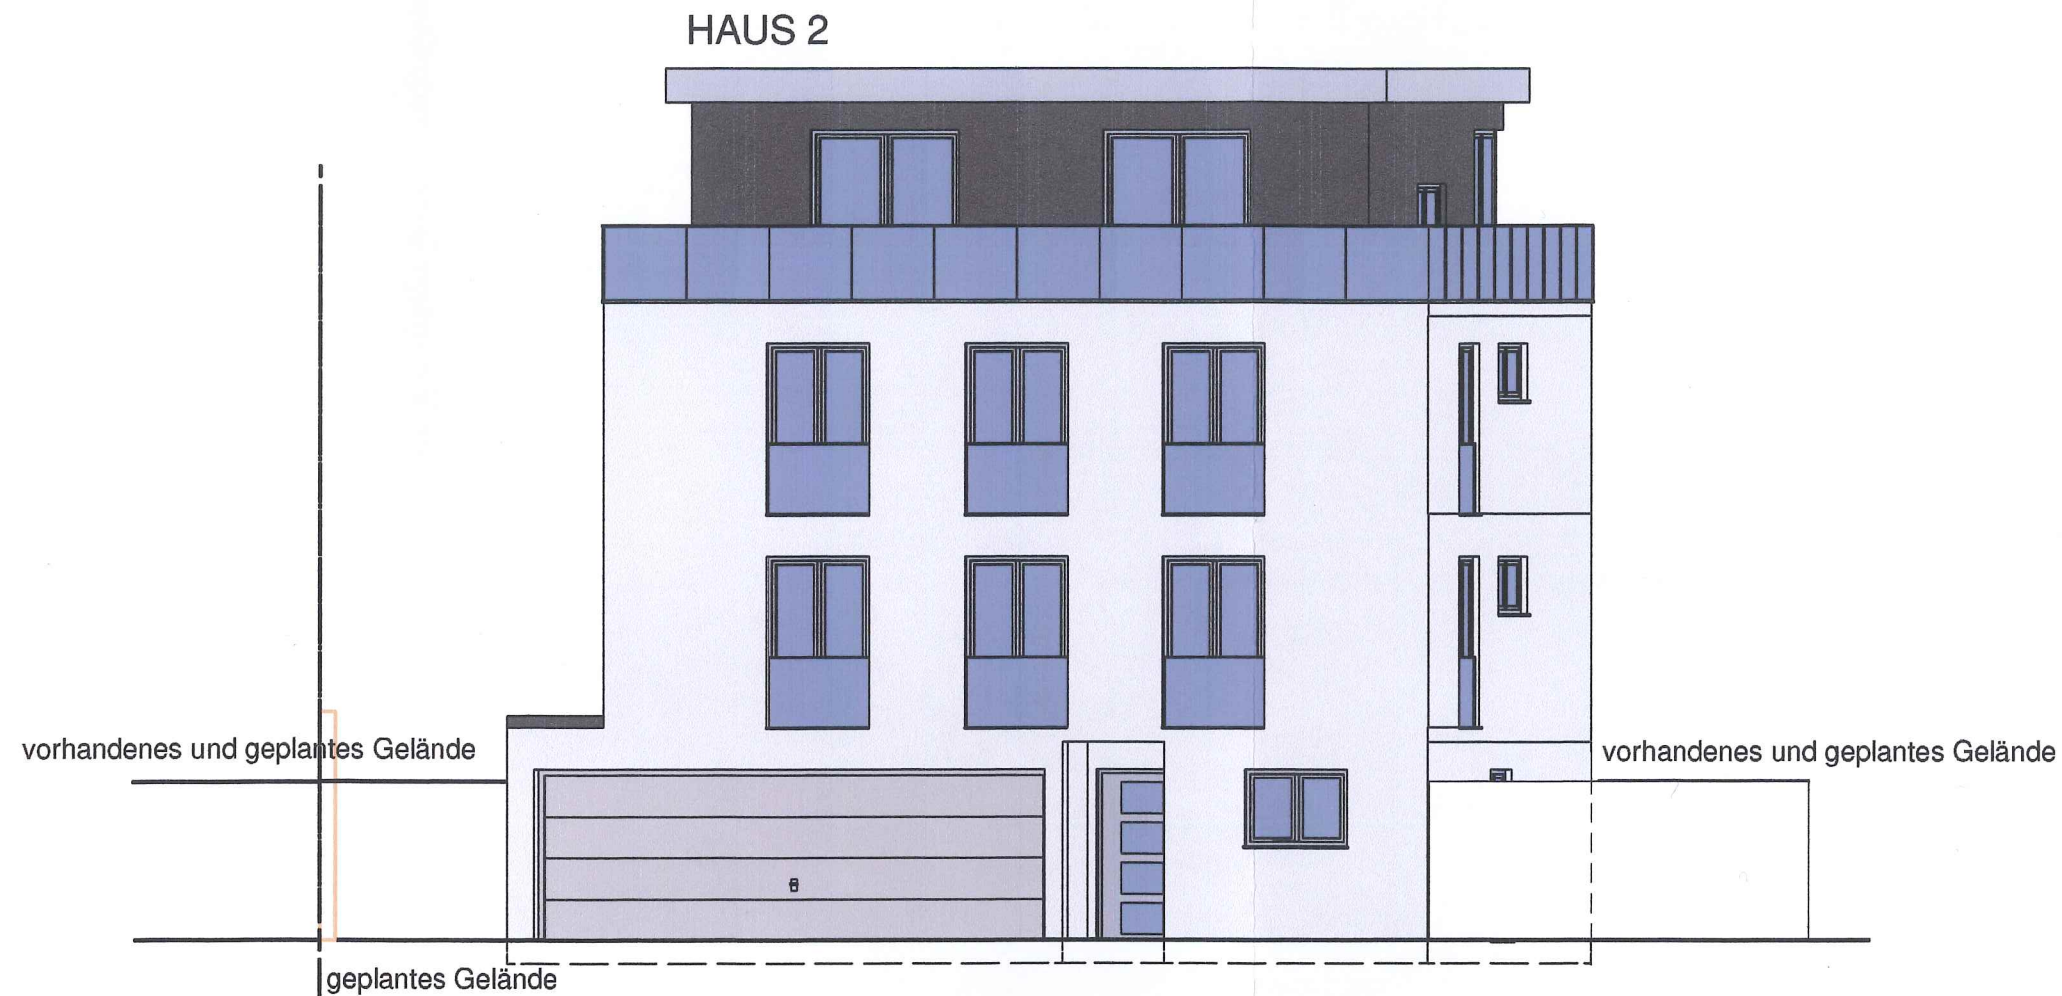

PROJEKT	Neubau 2 Mehrfamilienhäuser		Karlsruherstraße 15 Karlsbad - Spielberg	
BAUHERRSCHAFT	Jeton Sylmetaj - Lorny Oosstraße 22 76337 Waldbronn			
ARCHITEKT	INGENIEURGRUPPE ISERLOH DIPL. ING. (FH) JÖRG ISERLOH Carl-Hofer-Str. 19 76227 Karlsruhe		Tel. 0721 - 6657904 FAX 0721 - 6657902 info@iserloh.net	
ZEICHNUNG	ANSICHT			
LEISTUNGSPHASE	BAUANTRAG			
MASSTAB	1 : 100	VERFASSER	PROJEKT-NR.	BAUTEIL-NR.
GEZEICHNET				
DATUM				
GEPRÜFT				
BLATTGRÖSSE	DIN A 3			
Auf Übereinstimmung mit der Architektenplanung geprüft und unter Berücksichtigung der ersichtlichen Eintragungen freigegeben		Unterschriften Datum <i>27.03.18</i> Architekt <i>MA</i> Datum <i>27.03.18</i> Bauherr <i>[Signature]</i>		
		4 A-1		

SÜD - WEST

Haus 1



PROJEKT	Neubau 2 Mehrfamilienhäuser	Karlsruherstraße 15 Karlsbad - Spielberg
BAUHERRSCHAFT	Jeton Sylmetaj - Lorny Oosstraße 22 76337 Waldbronn	
ARCHITEKT	INGENIEURGRUPPE ISERLOH DIPL. ING. (FH) JÖRG ISERLOH Carl-Hofer-Str. 19 76227 Karlsruhe	Tel. 0721 - 6657904 FAX 0721 - 6657902 info@iserloh.net
ZEICHNUNG	ANSICHT	
LEISTUNGSPHASE	BAUANTRAG	
MASSTAB	1 : 100	VERFASSER
GEZEICHNET		PROJEKT-NR.
DATUM		BAUTEIL-NR.
GEPRÜFT		ZEICHN.-NR.
BLATTGRÖSSE	DIN A 3	GEWERK
Auf Übereinstimmung mit der Architektenplanung geprüft und unter Berücksichtigung der ersichtlichen Eintragungen freigegeben		INDEX
Unterschriften		A-1
Datum	Architekt	Bauherr

Haus 2

Haus 1

geplantes Gelände

Terrasse

PROJEKT	Neubau 2 Mehrfamilienhäuser			
BAUHERRSCHAFT	Jeton Sylmetaj - Lorny Oosstraße 22 76337 Waldbronn			
ARCHITEKT	INGENIEURGRUPPE ISERLOH DIPL. ING. (FH) JÖRG ISERLOH Carl-Hofer-Str. 19 76227 Karlsruhe			
ZEICHNUNG	ANSICHTEN 1			
LEISTUNGSPHASE	BAUANTRAG			
MASSTAB	1 : 100	VERFASSER	PROJEKT-NR.	BAUTEIL-NR.
GEZEICHNET				
DATUM				
GEPRÜFT		Unterschriften		
BLATTGRÖSSE	DIN A 1			
Auf Übereinstimmung mit der Architektenplanung geprüft und unter Berücksichtigung der ersichtlichen Eintragungen freigegeben		24.02.19 Datum <i>A</i> Architekt		