



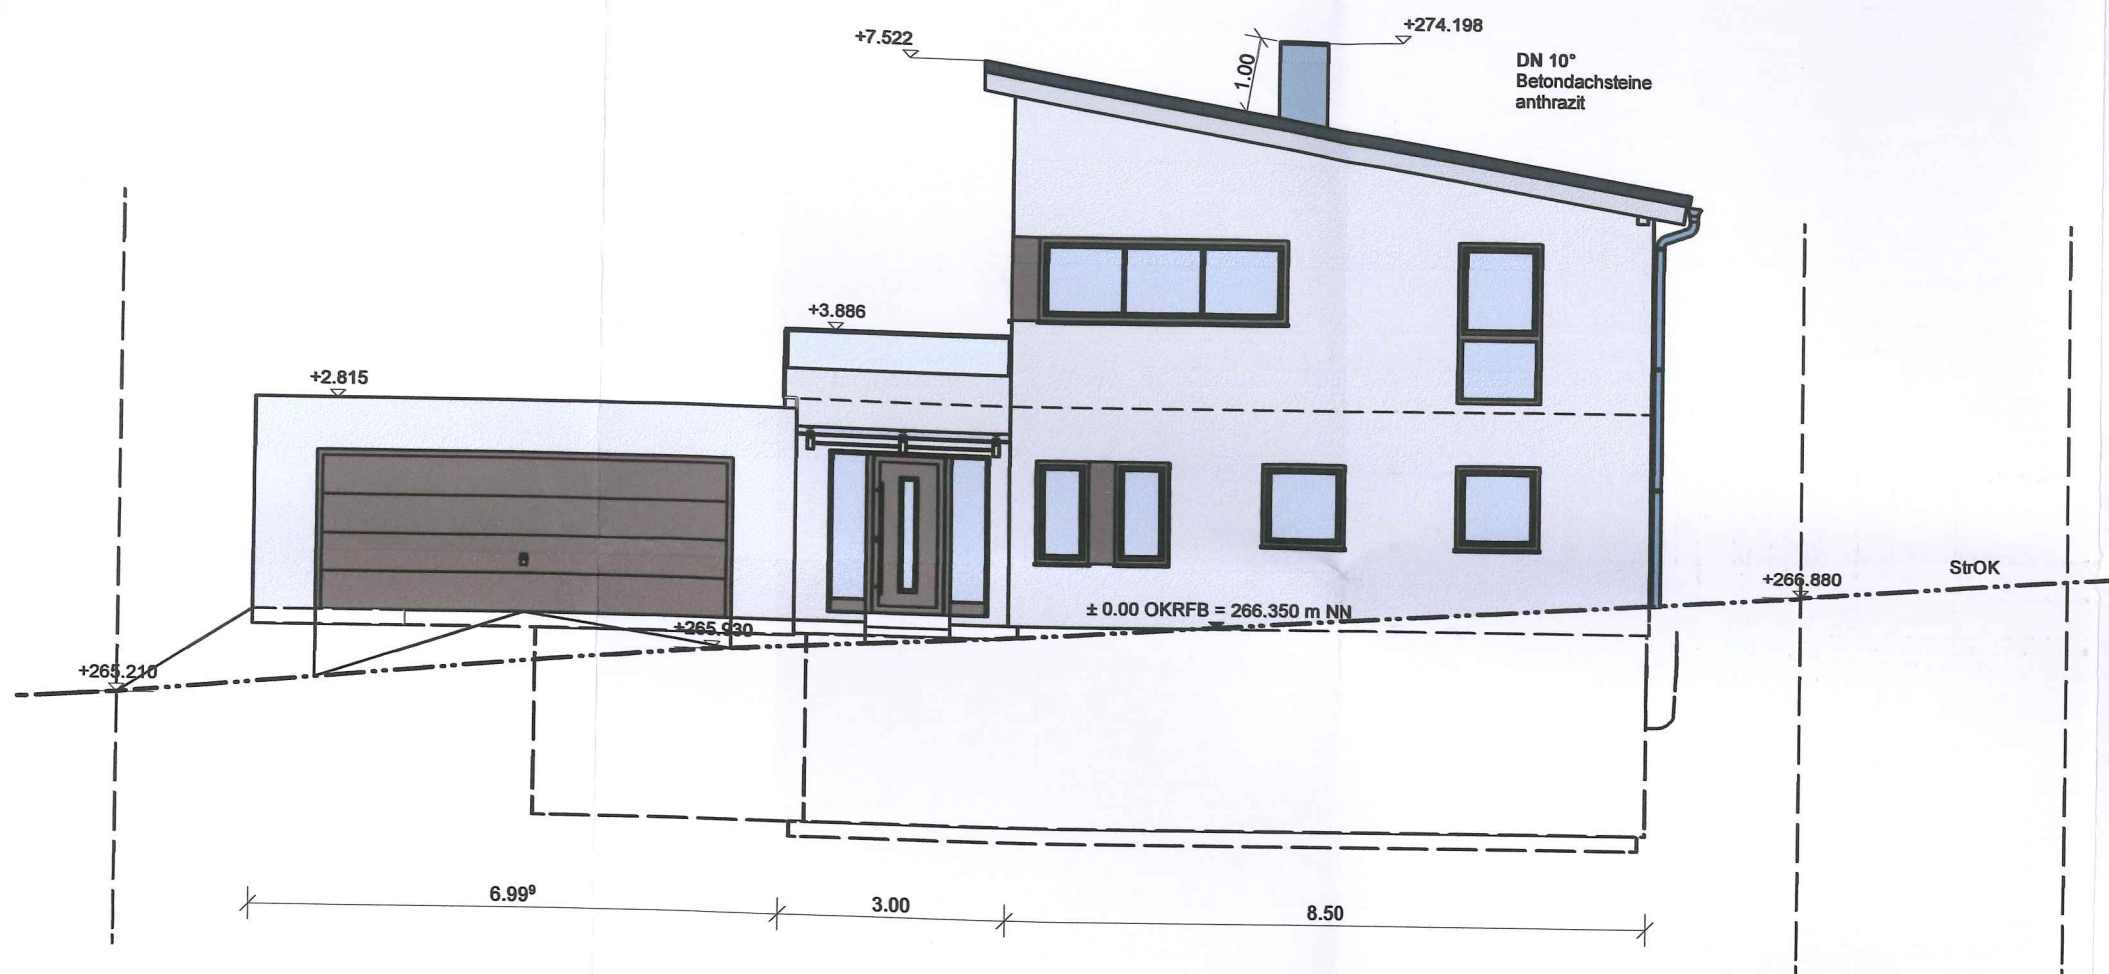

ANSICHT NORD

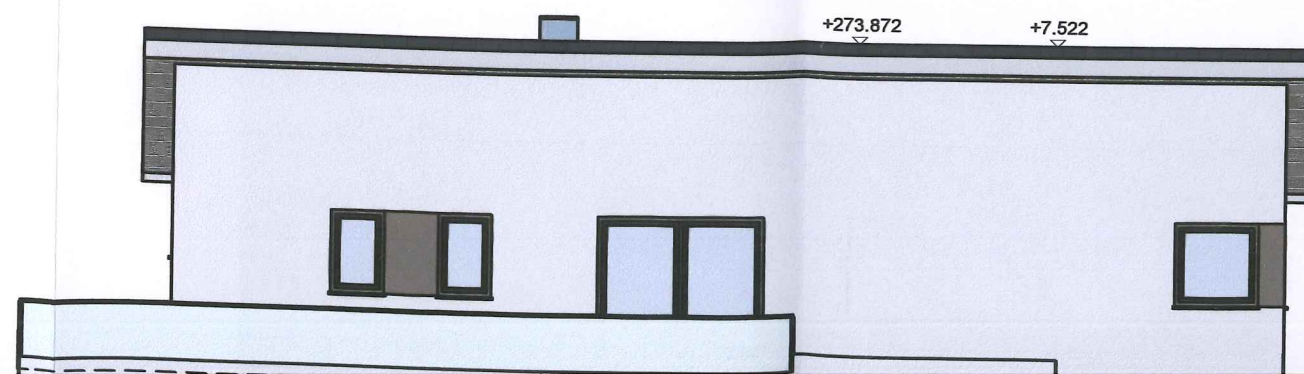


BAUANT 6965

Bauvorhaben:
Errichtung eines V
mit Doppelgarage


Bauort:
Flst. 465/1
Fischerweg 7
76307 Karlsbad

Bauherr:
Dr. Reinhard Volk
Maren Volk
Am Sohl 3
76337 Waldbronn
Tel. 0176.7255077
mr.volk@web.de

Dr. Volk
Unterschrift Bauherr
U. Volk
Unterschrift Bauherr

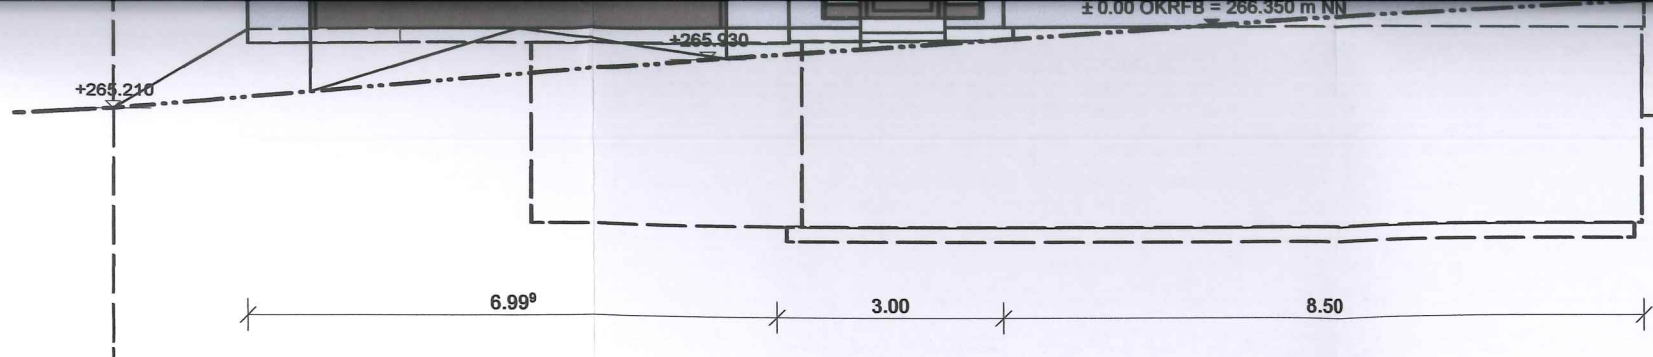

ANSICHT NORD

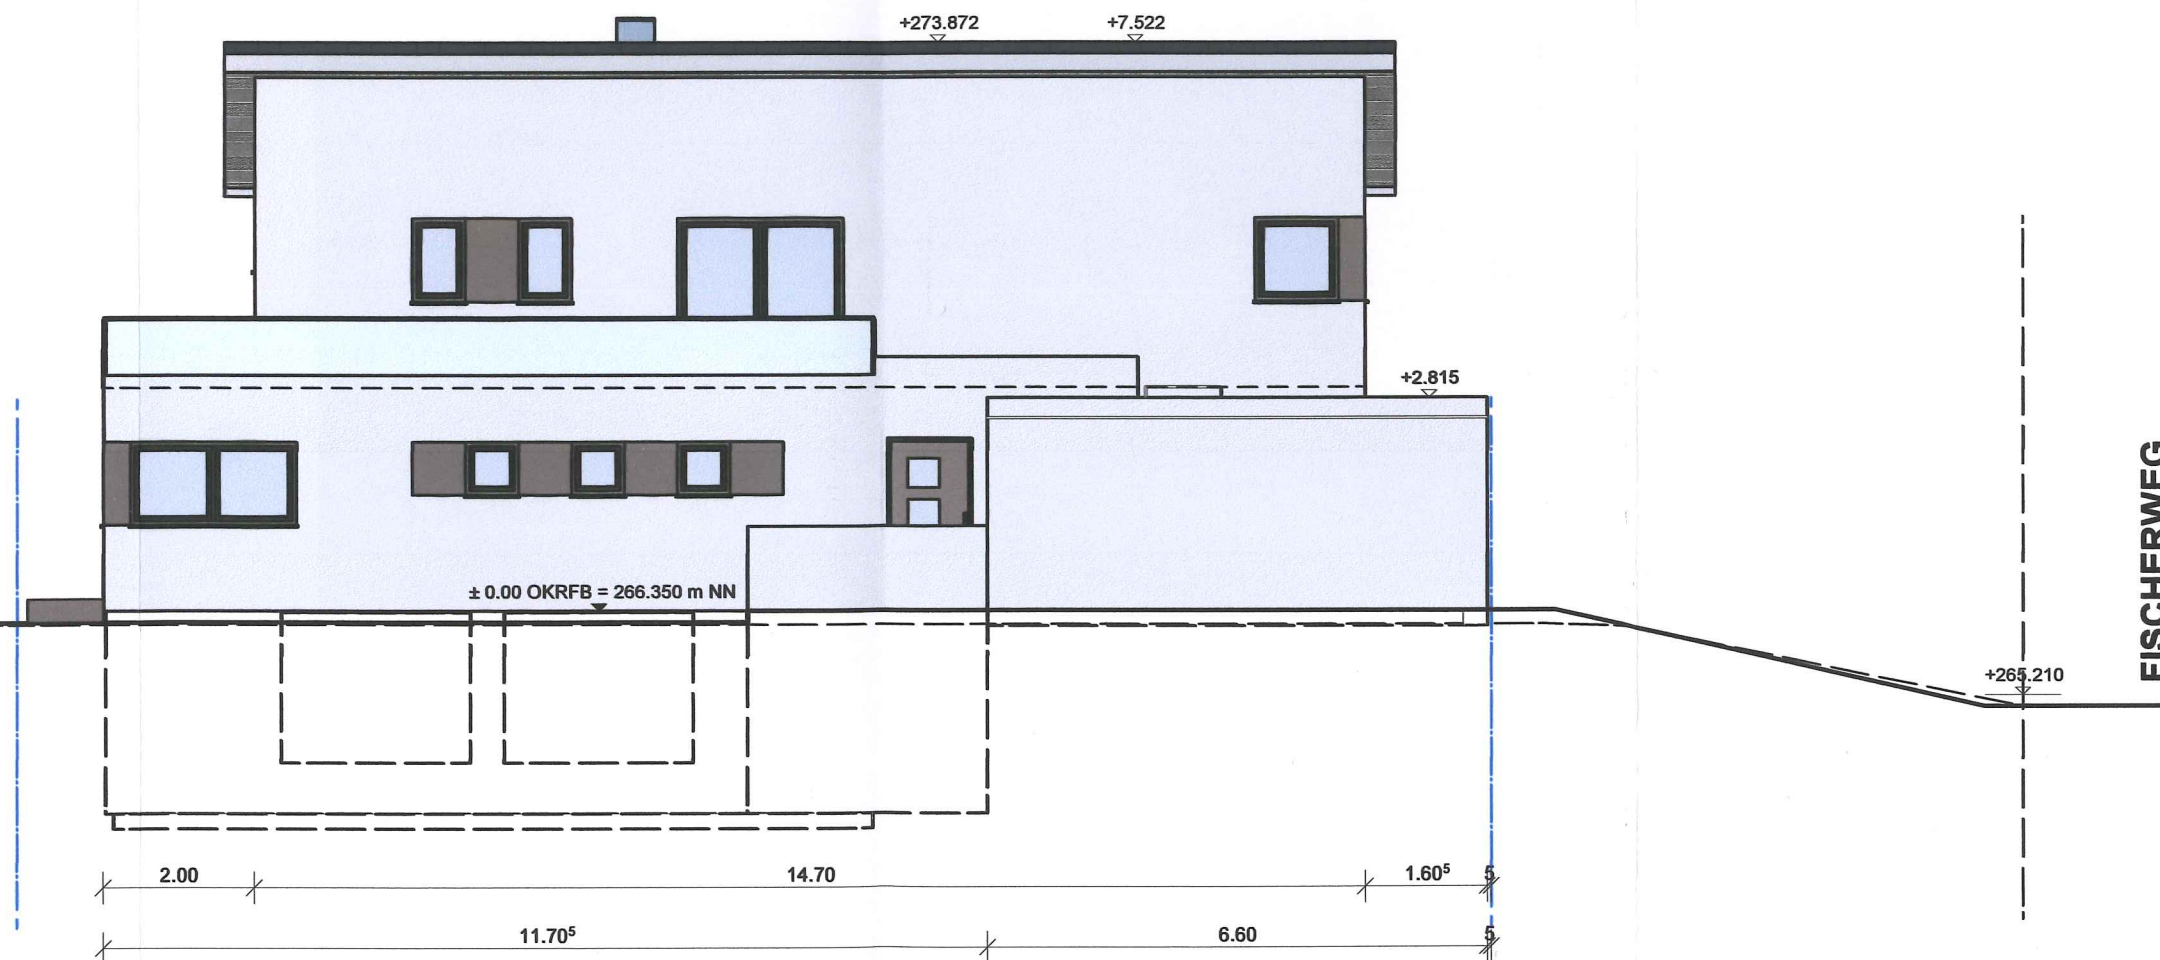

ANSICHT OST

**BAUAN
6965**

Bauvorhaben:
Errichtung eines
mit Doppelgarage

Bauort:
Flst. 465/1
Fischerweg 7
76307 Karlsbad

Bauherr:
Dr. Reinhard Vo
Maren Volk
Am Sohl 3
76337 Waldbron
Tel. 0176.72550
mr.volk@web.d

M. Volk
Unterschrift Bauherr

Unterschrift Bauherr


Architekt / Planver
Ute Kiemle-Sch
Greschbachstra
76229 Karlsruhe
Tel. 0721.96879
mail: info@uski

 **BÜDENBEN**
D. H. ...


Unterschrift Architekt


Zeichnung:
Ansicht N

Maßstab:
12.01.2018

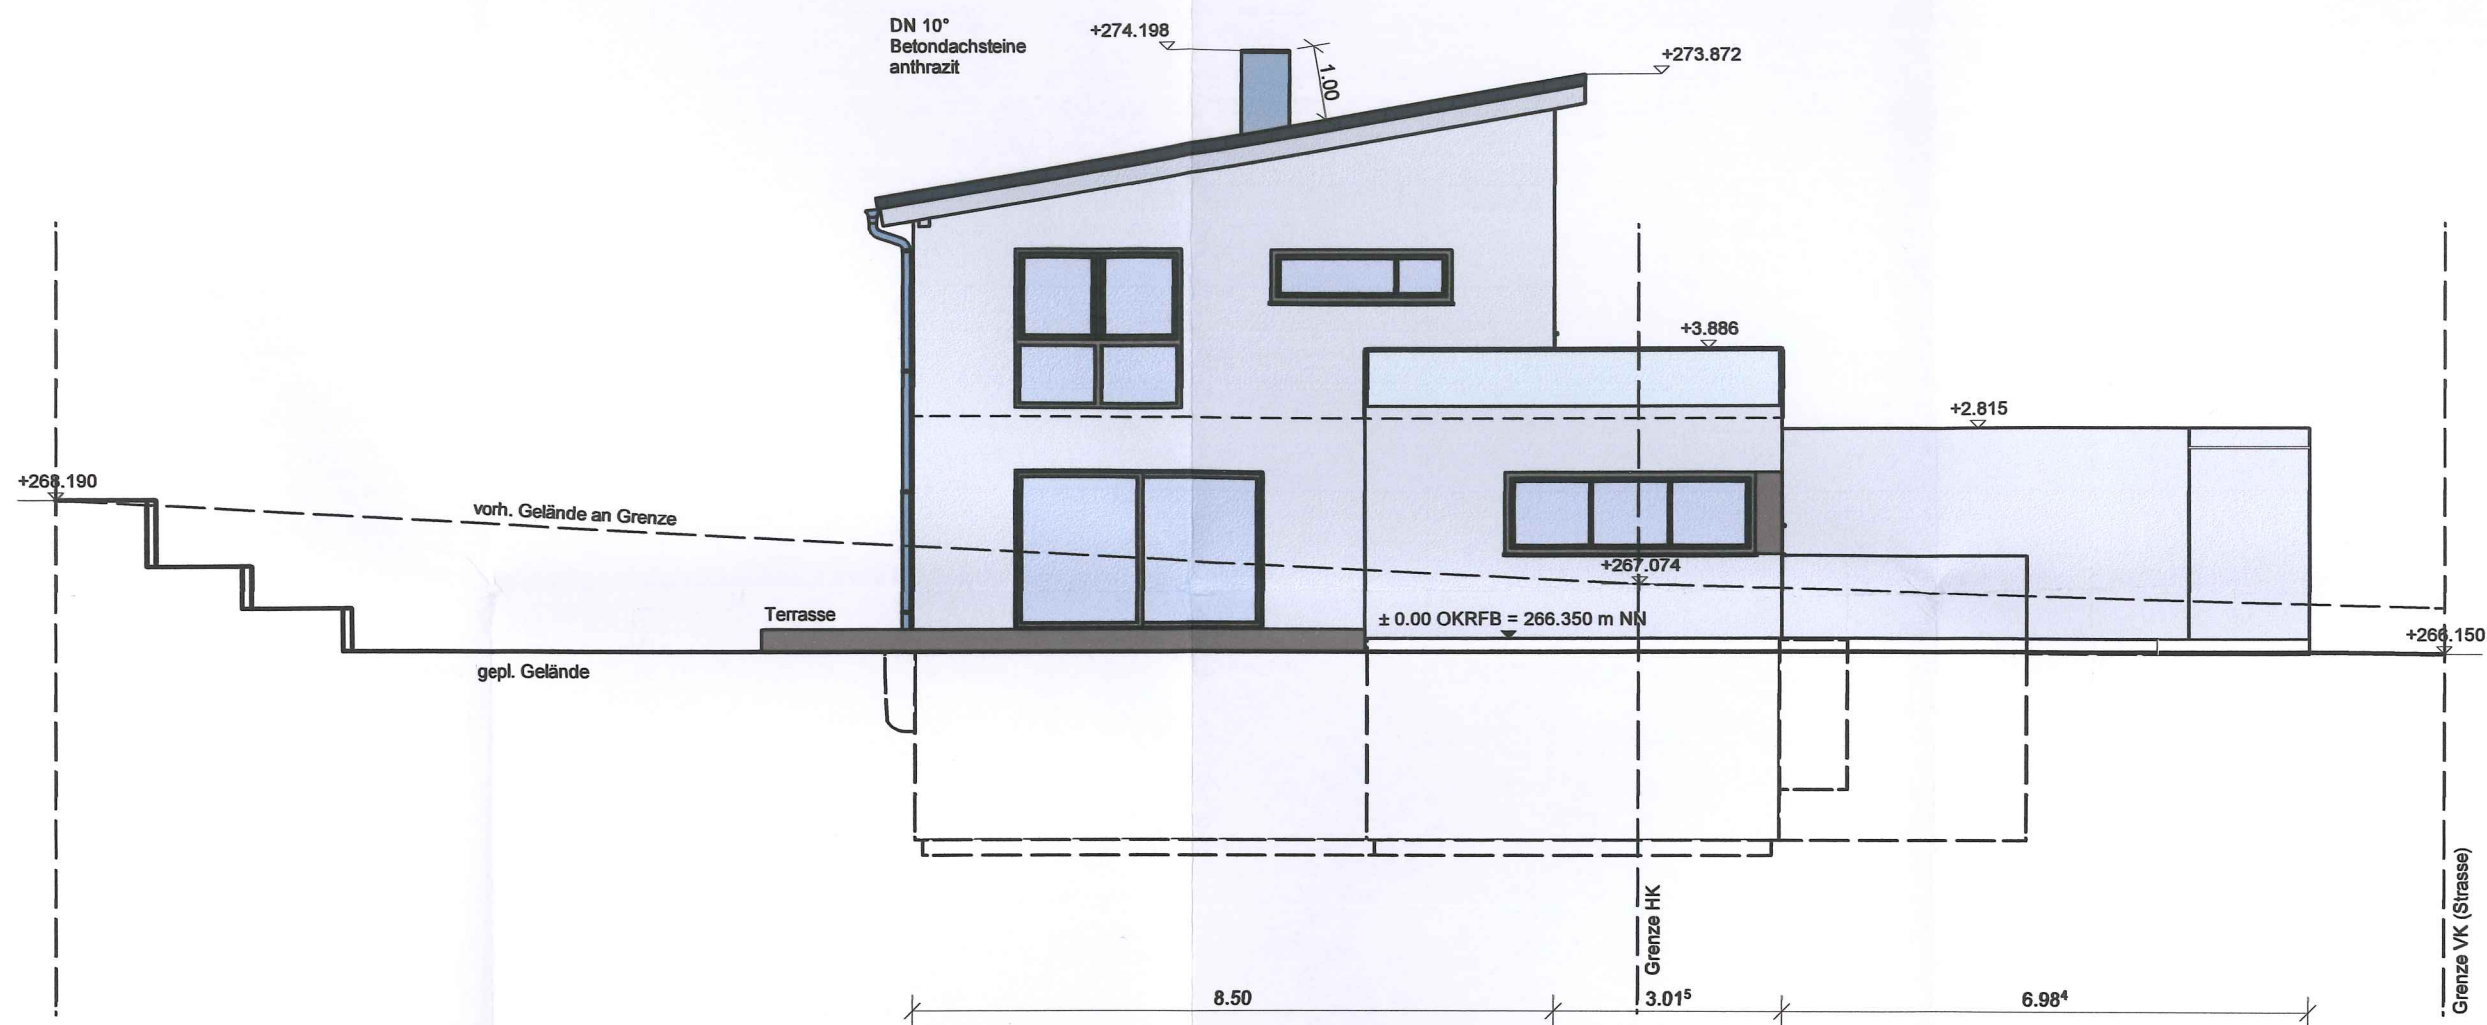


ANSICHT SÜD

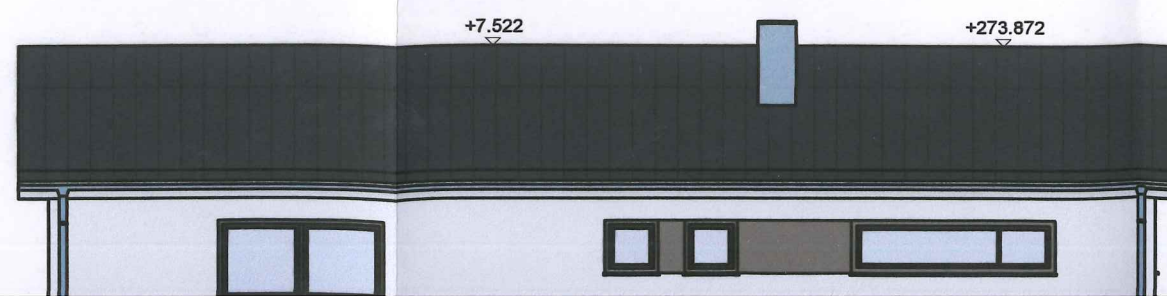

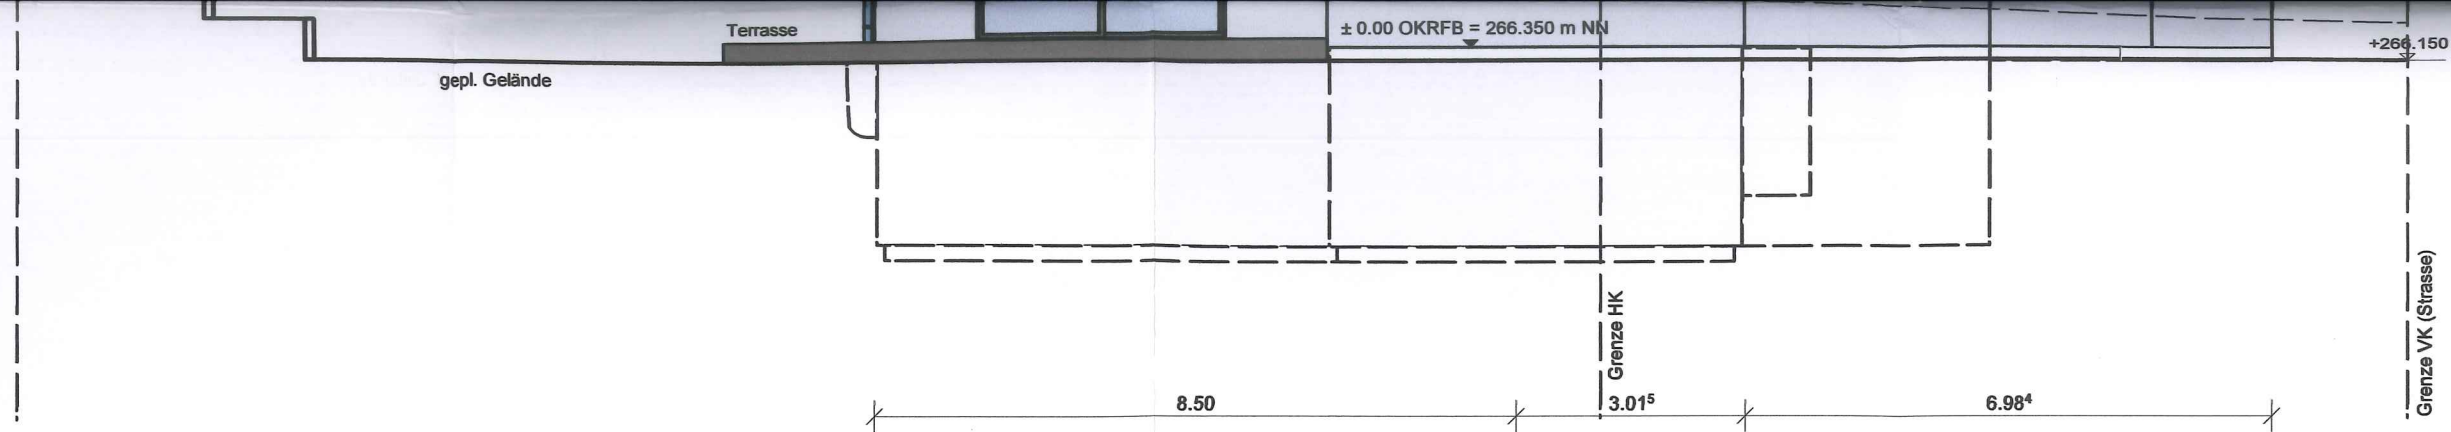

ANSICHT SÜD

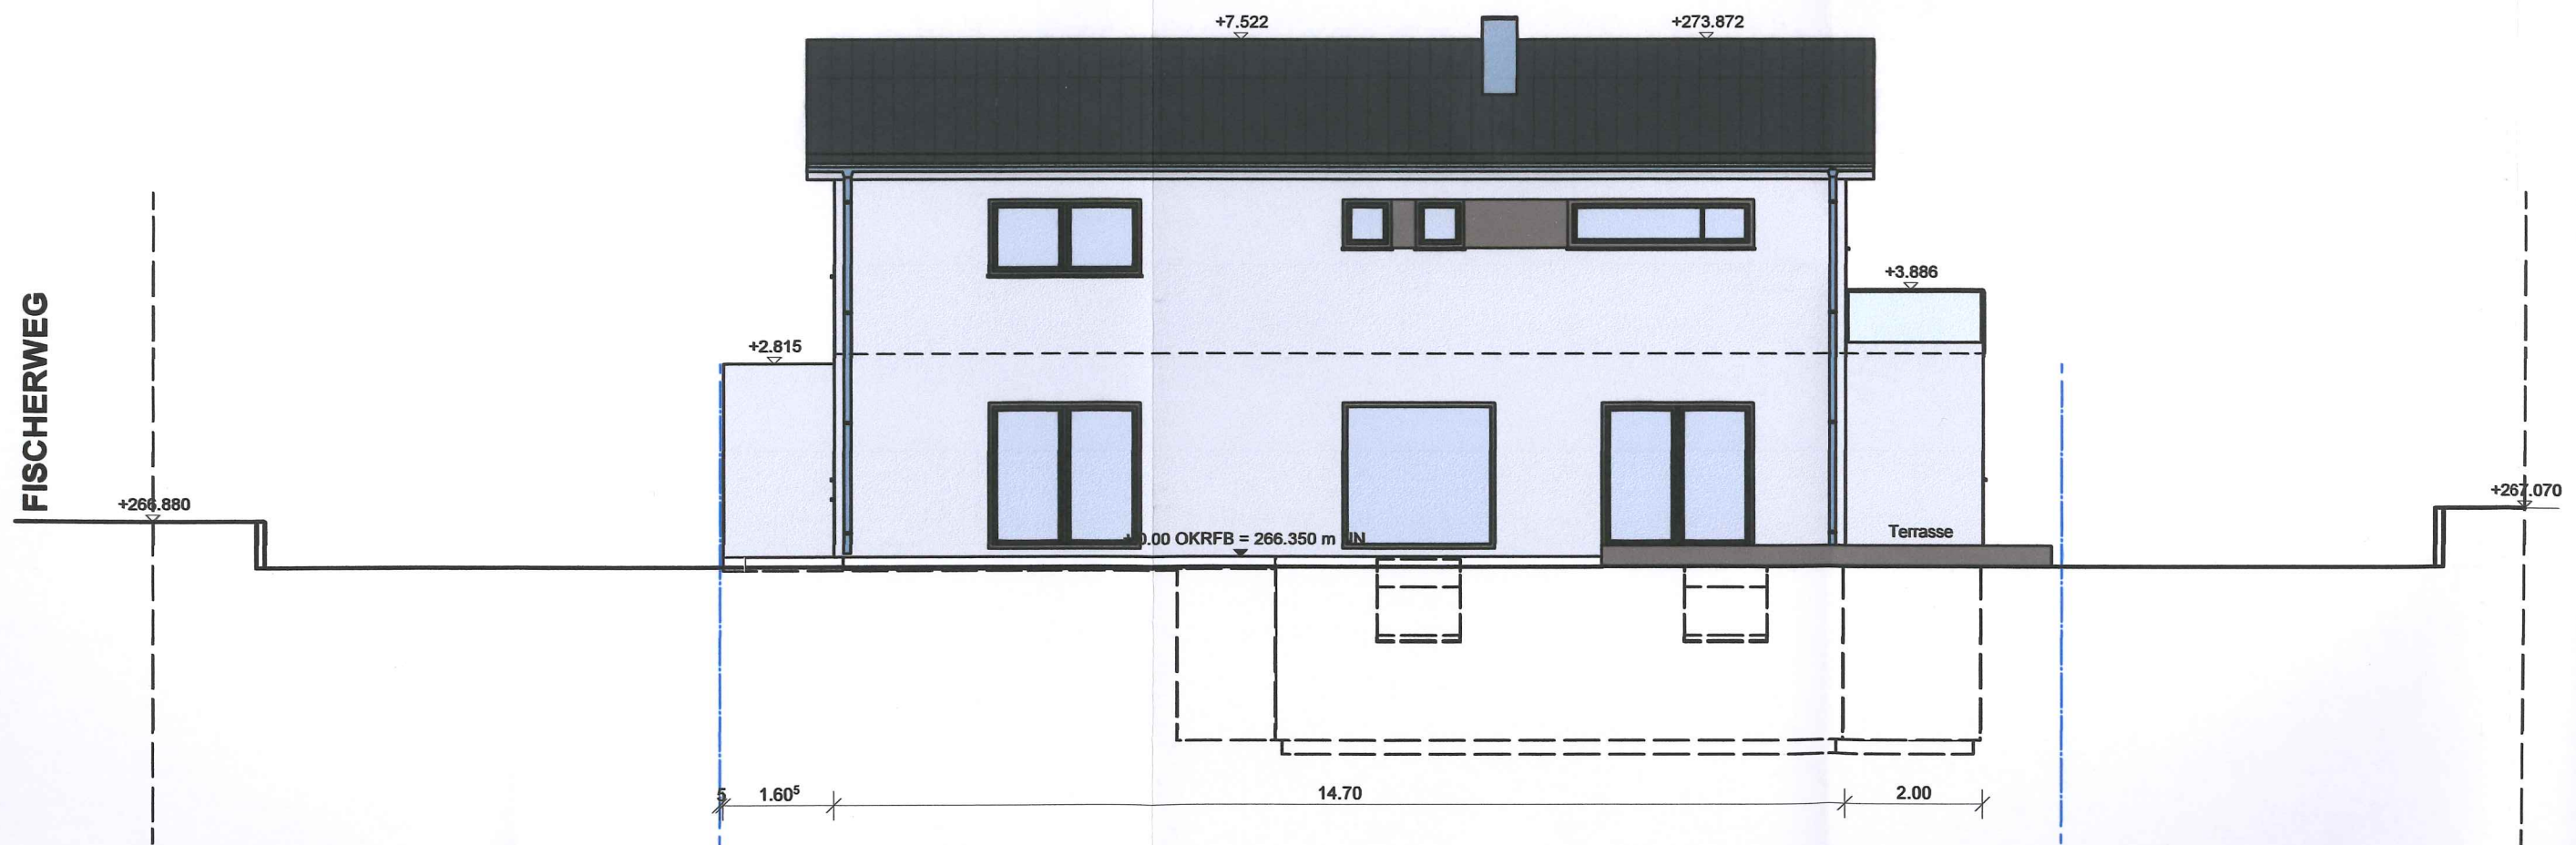

ANSICHT WEST