LAGEPLAN M=1/500

Zeichnerischer Teil zum Bauantrag (§4(2-5) LBO-VVO-Baden-W.)

Grundlage des Lageplans ist ein aktueller, digitaler Auszug aus dem Liegenschaftskataster (ALKIS).Die Übereinstimmung zwischen Liegenschaftskataster und Lageplan wird mit untenstehender Unterschrift bestätigt.

Für die Vollständigkeit und die Richtigkeit der Darstellung unterirdischer Bauwerke und Leitungen wird keine Gewähr übernommen.

Ortsvergleich hat stattgefunden, eine Grenzfeststellung wurde nicht durchgeführt.

Stadt-Gemeinde:	Karlsbad	Antragsnummer:	2017-034
Gemarkung:	Langensteinbach	Fortführungsnachweis:	
Straße/Hausnummer:	Scheffelstraße	Fortführungsnummer:	
Flurstücksnummer:	6180/2+/3	AZ-Bauherr/Architekt:	
Bauherr:	Herr Helmut Schmidt		
Bebauungsplan:	'Strietwiesen'	Gefertigt: Karlsbad-Spielberg,	
Rechtsverbindlich:	13. Oktober1964	Donnerstag, 05. April 2018	
Zu beurteilen nach:	§34 BauGB		

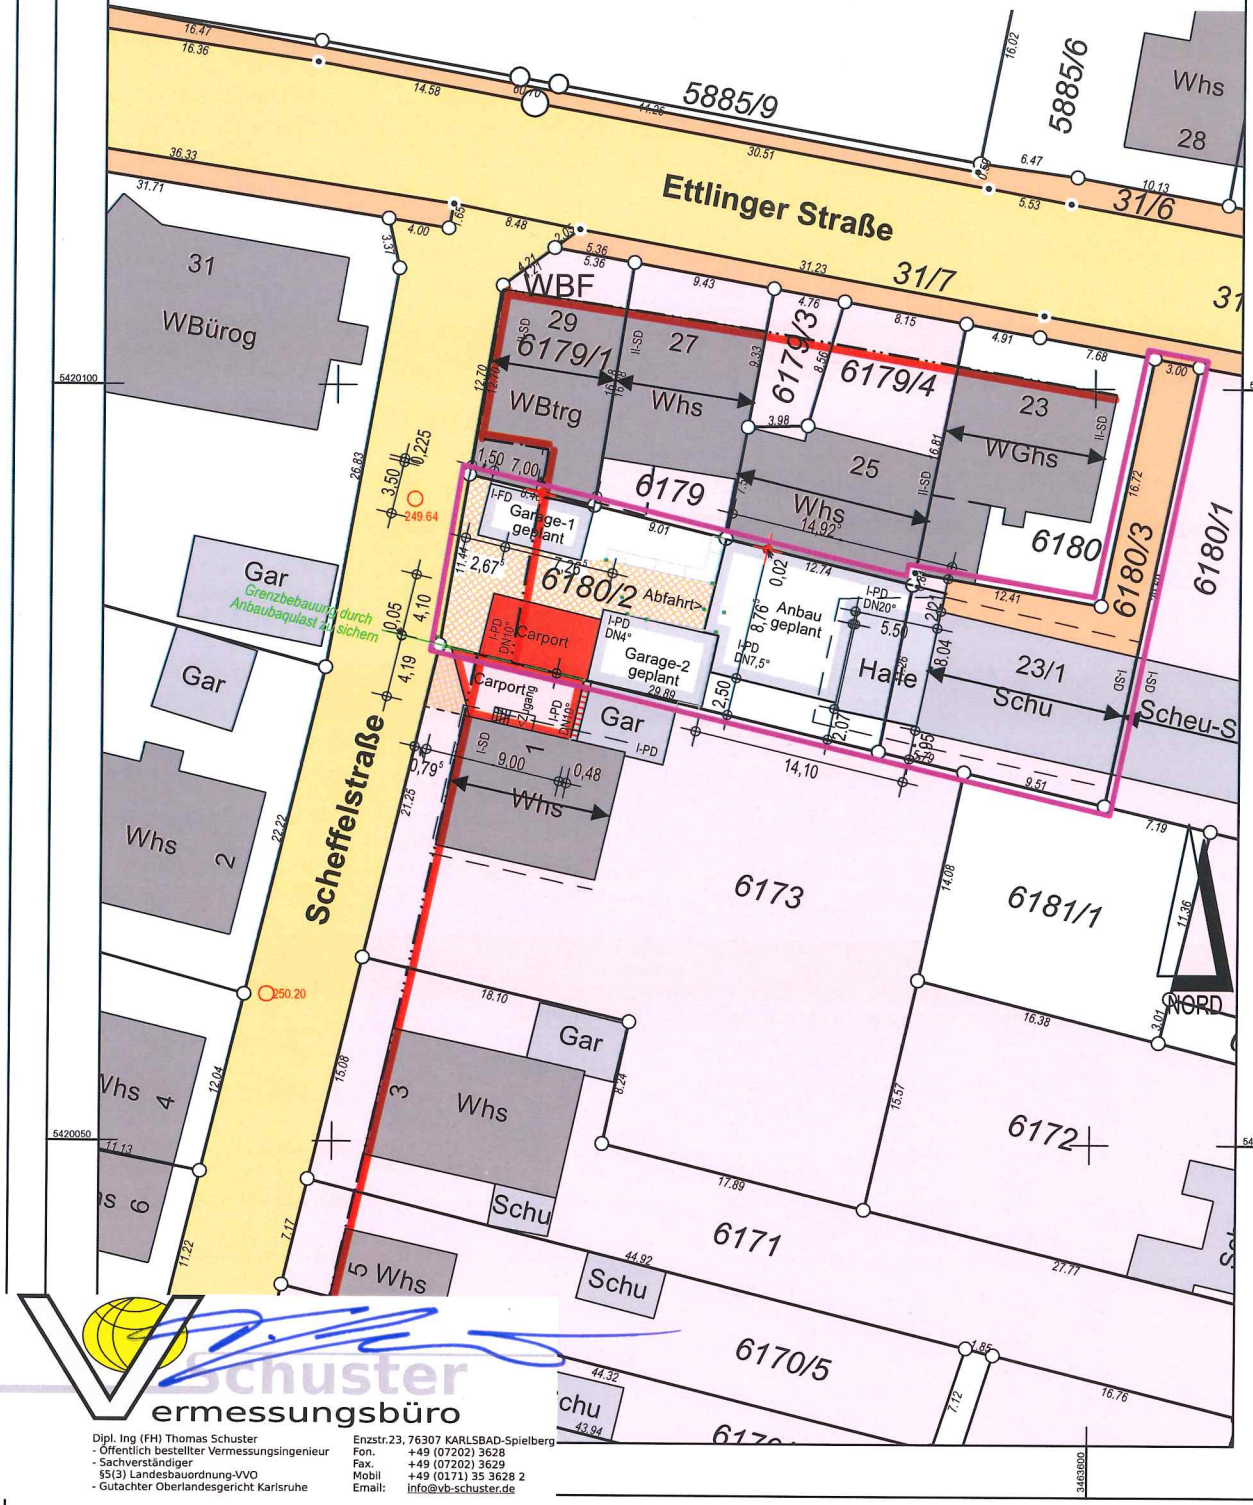

Schuster
Vermessungsbüro
Dipl. Ing (FH) Thomas Schuster
- Öffentlich bestellter Vermessungsingenieur
- Sachverständiger §5(3) Landesbauordnung-VVO
- Gutachter Oberlandesgericht Karlsruhe

Enzstr.23, 76307 KARLSBAD-Spielberg
Fon. +49 (07202) 3628
Fax. +49 (07202) 3629
Mobil +49 (0171) 35 3628 2
Email: info@vb-schuster.de