



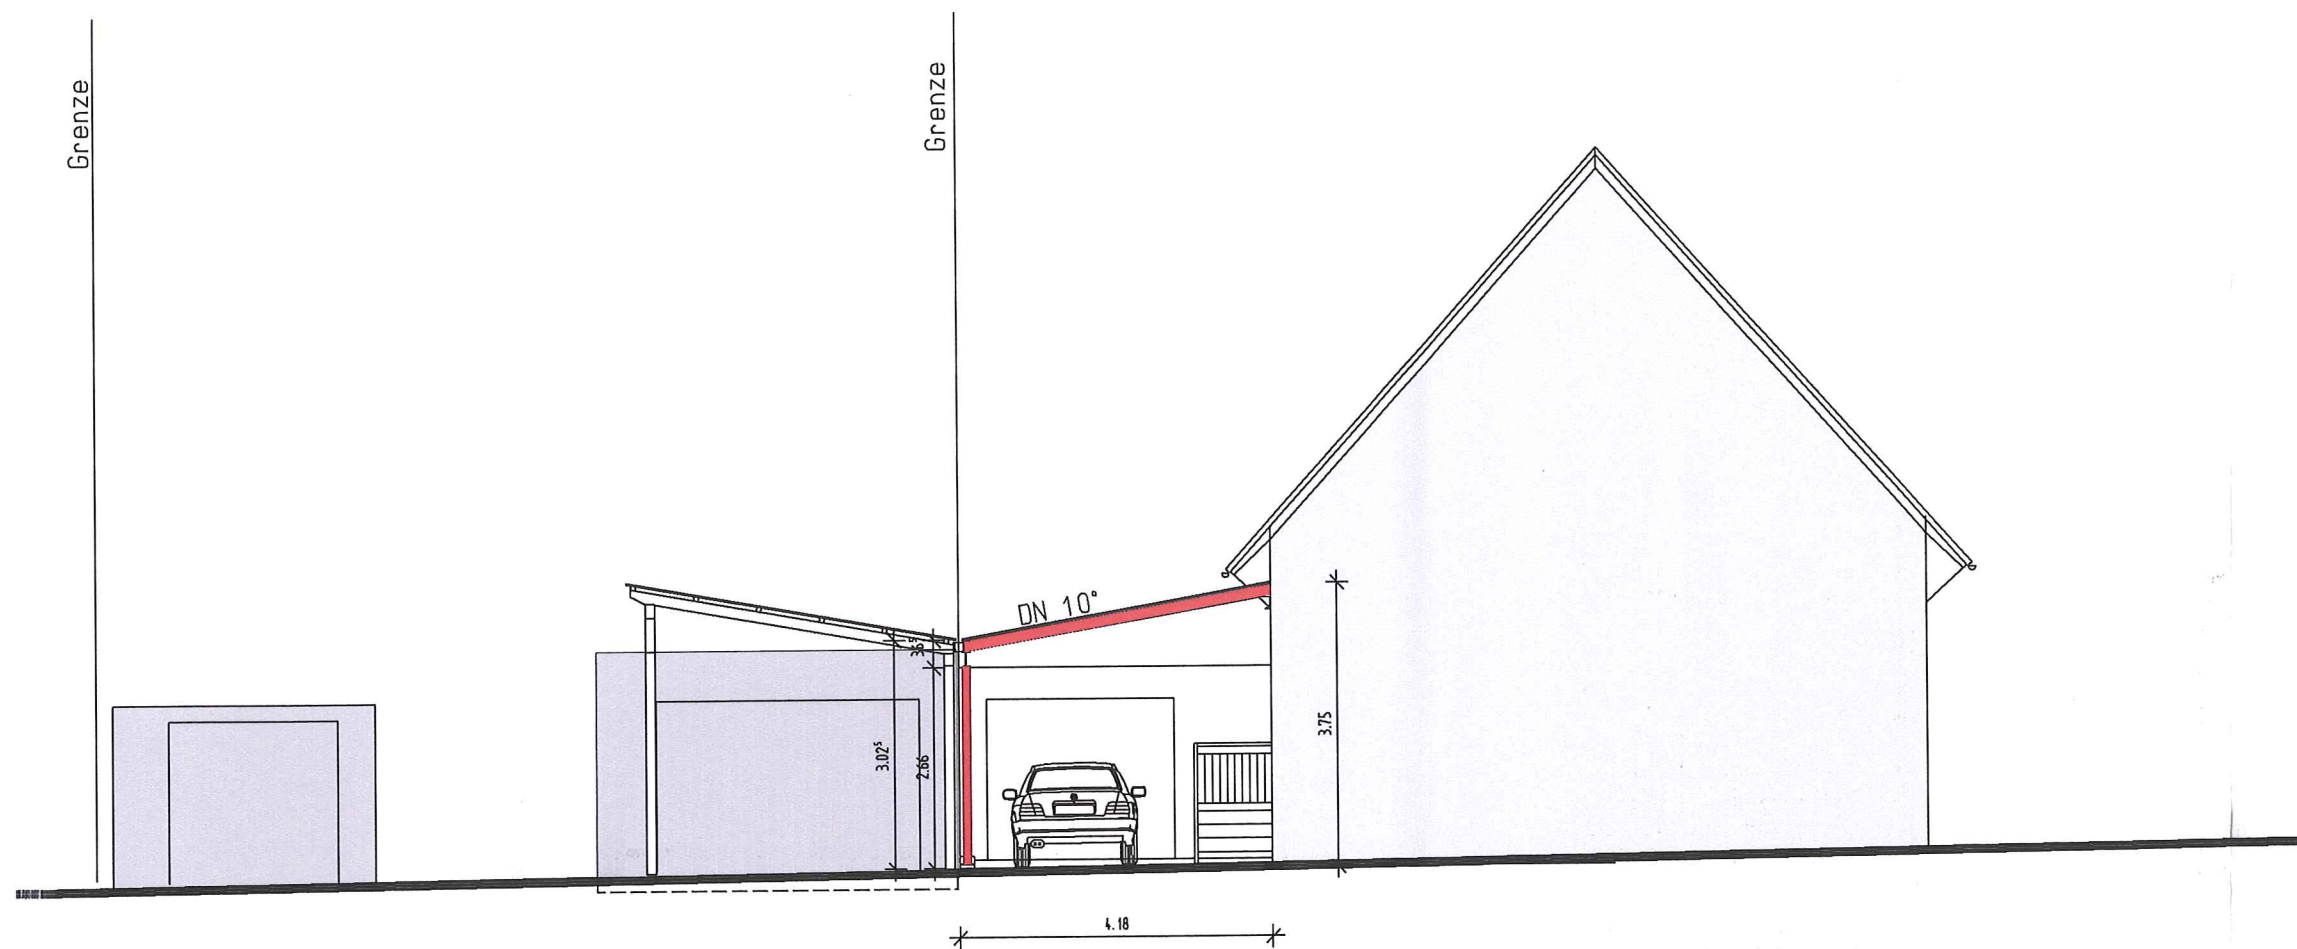

Ansicht Westen

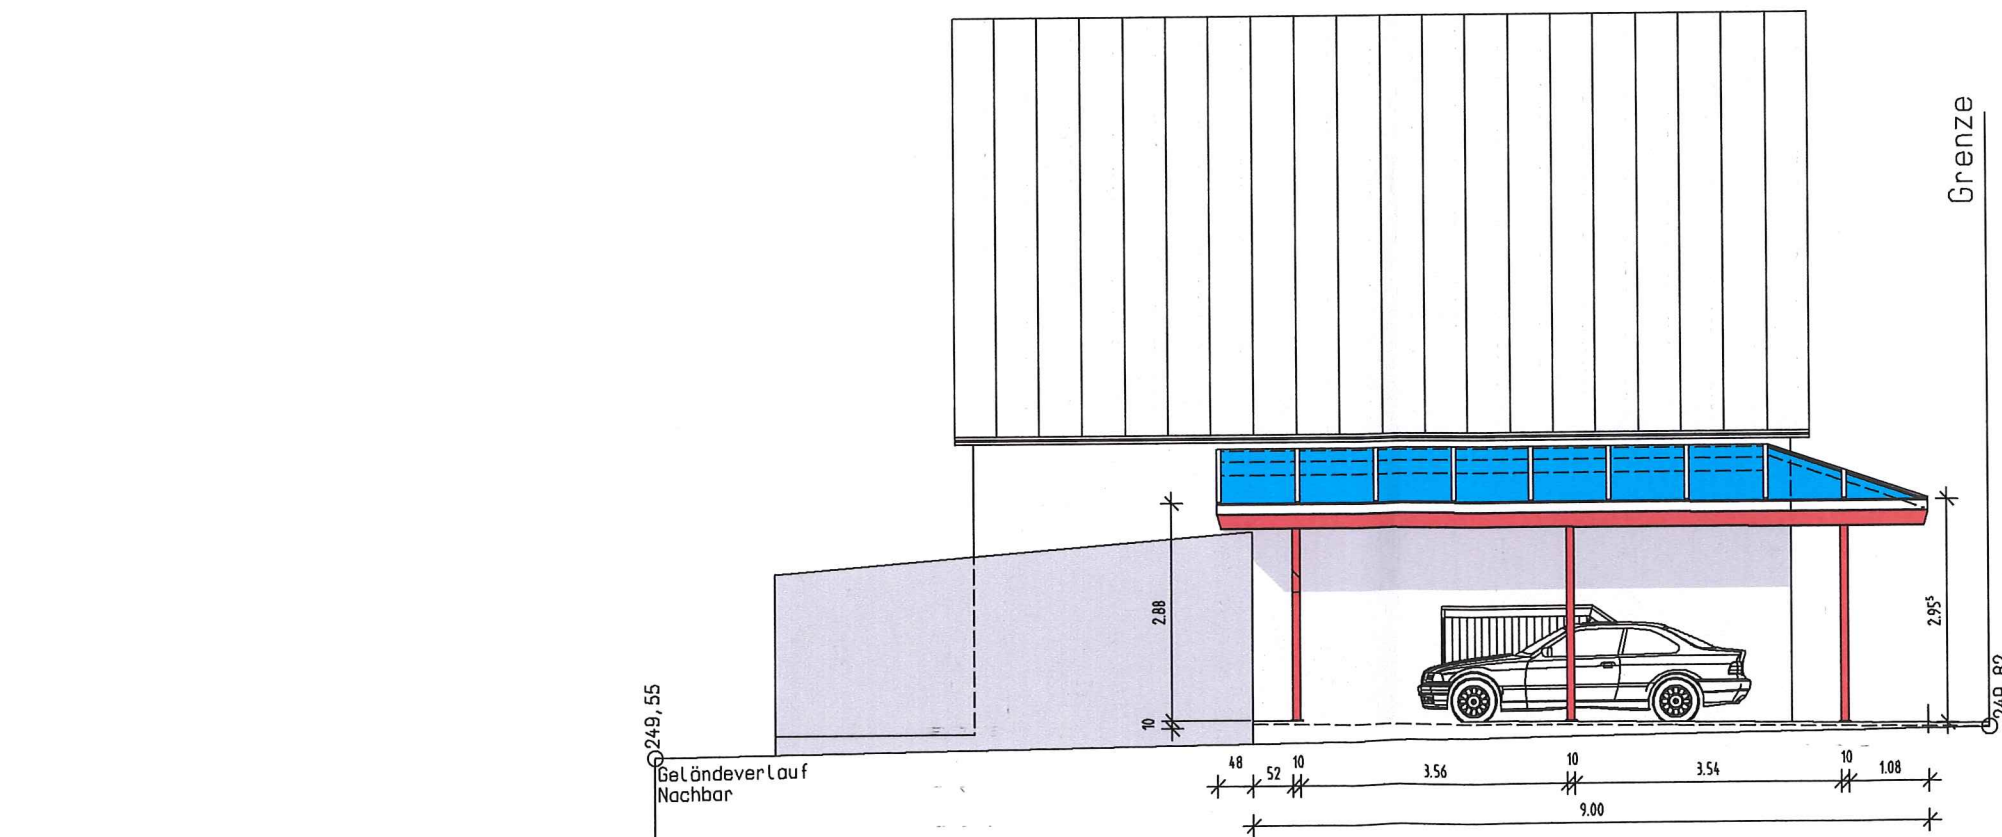

Ansicht Norden

Bauvorhaben:

Anbau einer Überdachung
an ein besteh. Wohnhaus
Scheffelstrasse 1
Flurstück 6173
76307 Karlsbad

Bauherrschaft:

Eheleute Becker, Anja
und Siegfried
Scheffelstrasse 1
76307 Karlsbad

M= 1: 100

Anerkannt 09.03.2018

Die Bauherrschaft:

Siegfried Becker
Anja Becker

Planung:

Peter Schmid
Freier Architekt
Scheffelstrasse 51
76307 Karlsbad
Fon 07202.7677
Fax 07202.40065