


Handwritten signature in blue ink.

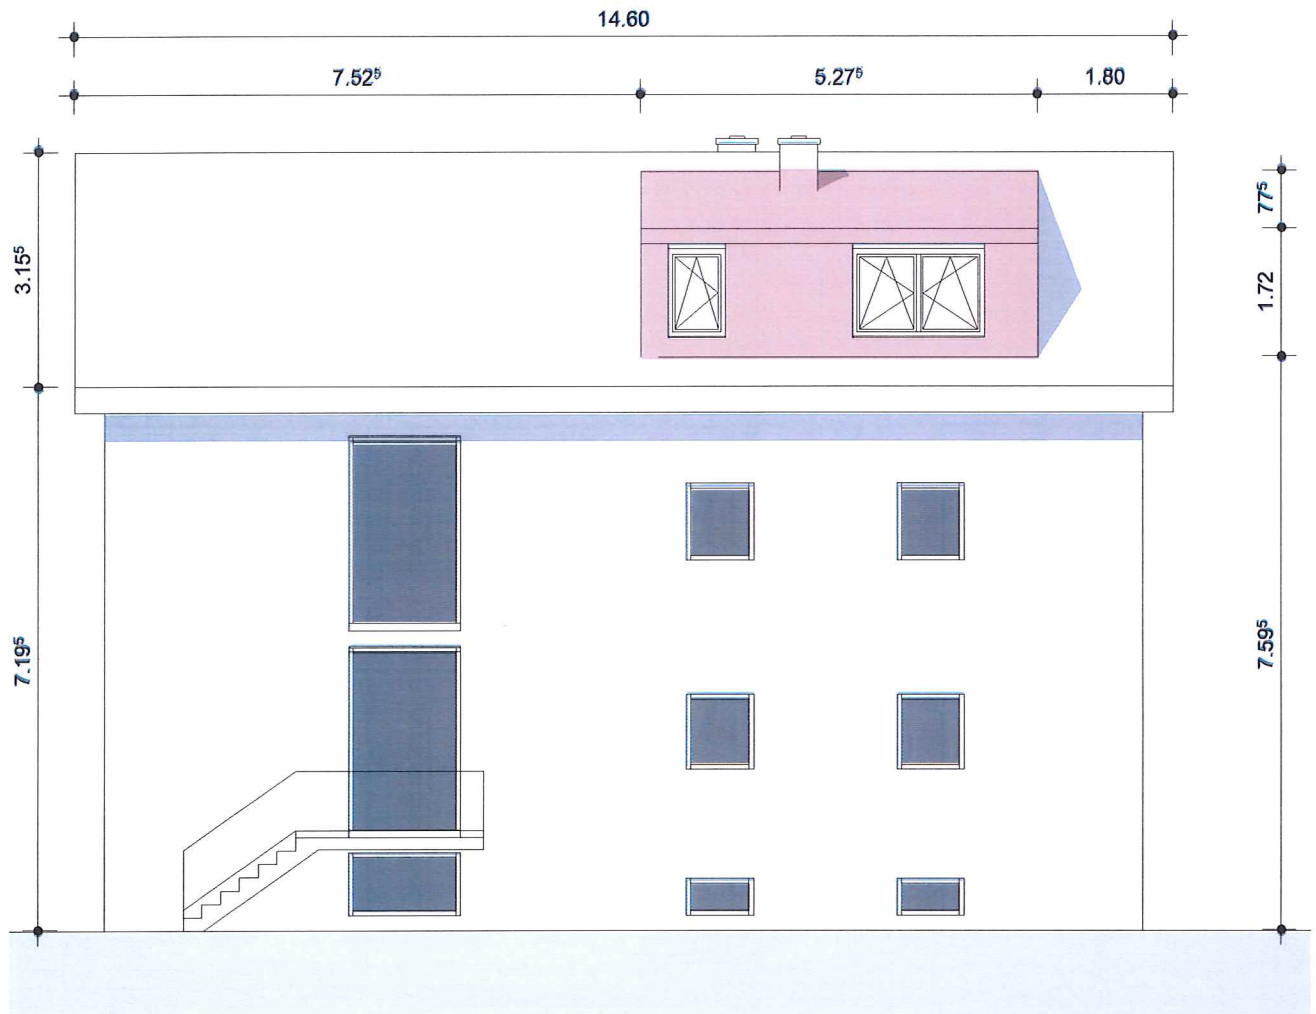

BAUHERR

Konstantin und Larissa Pavlenchuk
Fichtenstraße 3
76307 Karlsbad

PROJEKT

Umbau eines Zweifamilienhauses
Fichtenstraße 3
76307 Karlsbad

PLAN

Ansicht Ost

PLANNUMMER
A-80-A-Q-G

INDEX

MAßSTAB


1 : 100

BAUANTRAG

DATUM

23.04.2018

Handwritten signature in blue ink.

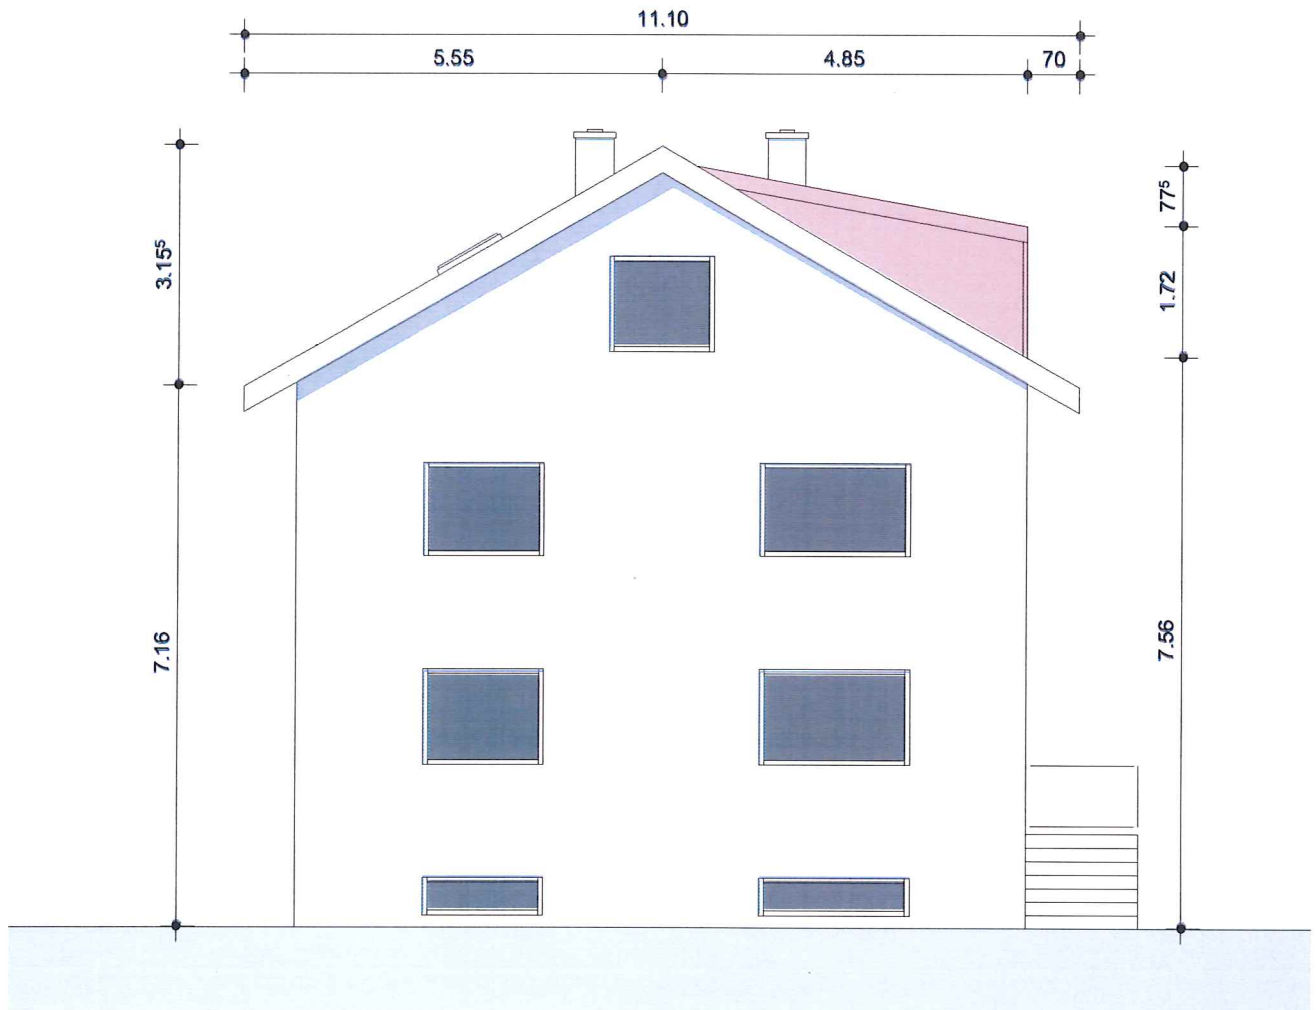

BAUHERR

Konstantin und Larissa Pavlenchuk
Fichtenstraße 3
76307 Karlsbad

PROJEKT

Umbau eines Zweifamilienhauses
Fichtenstraße 3
76307 Karlsbad

PLAN

Ansicht Süd

PLANNUMMER
A-80-A-S-G

INDEX

MAßSTAB


1:100

BAUANTRAG

DATUM

23.04.2018

Handwritten signature in blue ink.

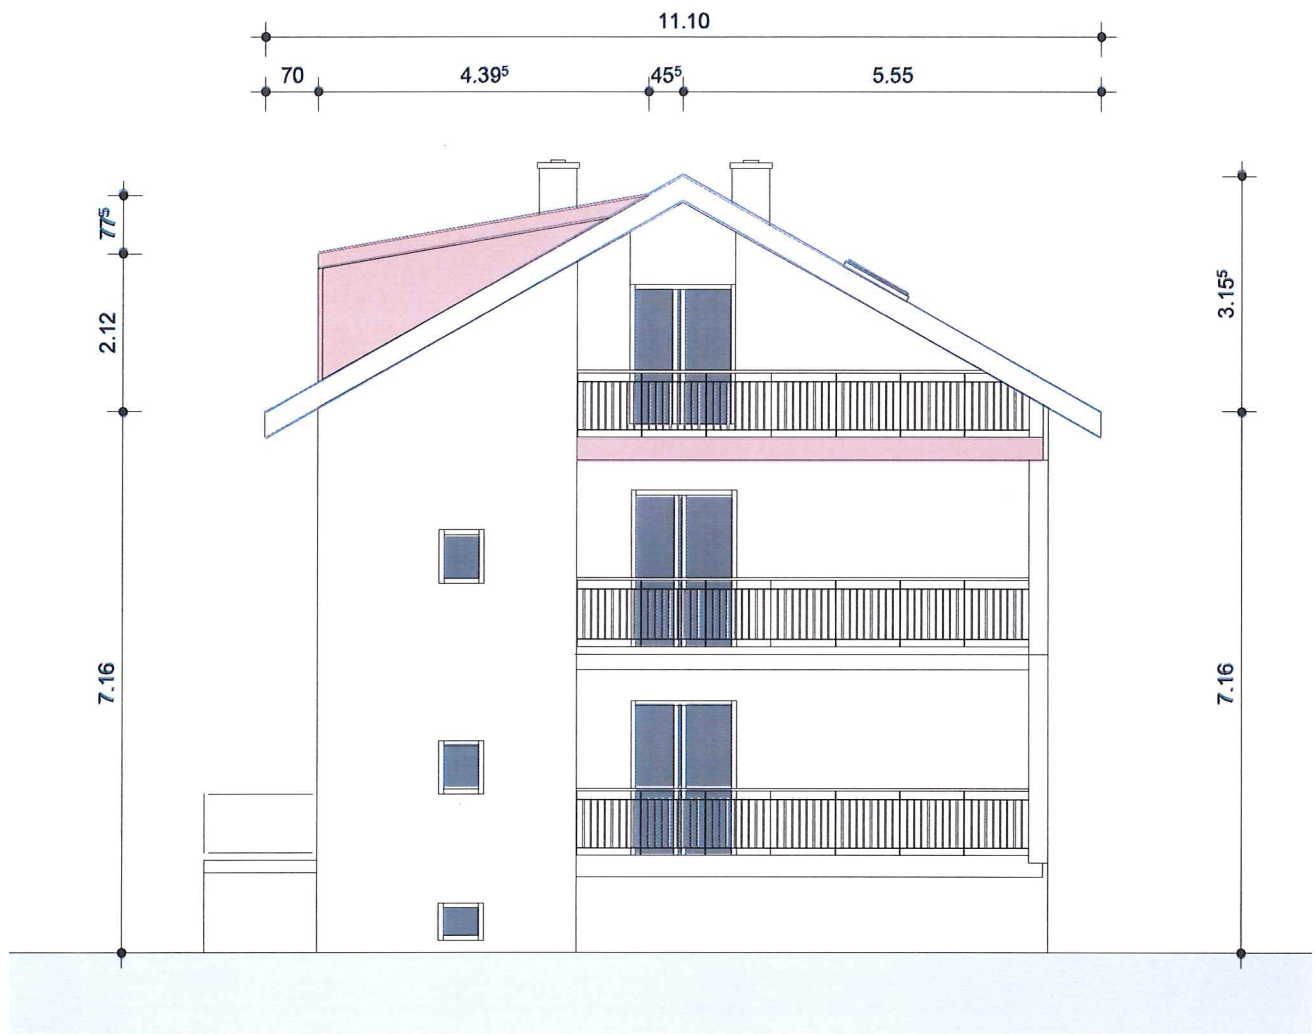

BAUHERR

Konstantin und Larissa Pavlenchuk
Fichtenstraße 3
76307 Karlsbad

PROJEKT

Umbau eines Zweifamilienhauses
Fichtenstraße 3
76307 Karlsbad

PLAN

Ansicht Nord

PLANNUMMER
A-80-A-N-G

INDEX

MAßSTAB

1 : 100

BAUANTRAG

DATUM

23.04.2018

Liedh



BAUHERR

Konstantin und Larissa Pavlenchyk
Fichtenstraße 3
76307 Karlsbad

PROJEKT

Umbau eines Zweifamilienhauses
Fichtenstraße 3
76307 Karlsbad

PLAN

Ansicht West

PLANNUMMER
A-80-A-W-G

INDEX

MAßSTAB

1 : 100

BAUANTRAG

DATUM

23.04.2018