



BAUANTRAG

ARCHITEKT
 Dipl.-Ing. (FH) Jörg Müller
 Rennwartstr. Nord 4, 69198 Schriesheim
 Tel: 06203/6804104, Fax: 06203/952748

PROJEKT
 Neubau einer Doppelhaushälfte
 Hornisgrindestraße 10
 76307 Karlsbad

BAUHERR
 Simone und Dirk Gehrig
 Fliederstraße 18
 76307 Karlsbad

PLANINHALT

Ansichten 1


DATUM:	19.04.2018	MAßSTAB:	1 : 100
GEZEICHNET:		BLATTGRÖßE:	DIN A3
PROJEKT- NR.:		BLATT- NR.:	BA - 06



GEÄNDERT:

DER BAUHERR:

Simone Gehrig *Dirk Gehrig*

DER PLANVERFASSER: **DIPL.-ING. JÖRG MÜLLER**
 ARCHITEKT
 RENNWARTSTR. NORD 4
 69198 SCHRIESHEIM
 TEL 06203/6804104
 FAX 06203/952748

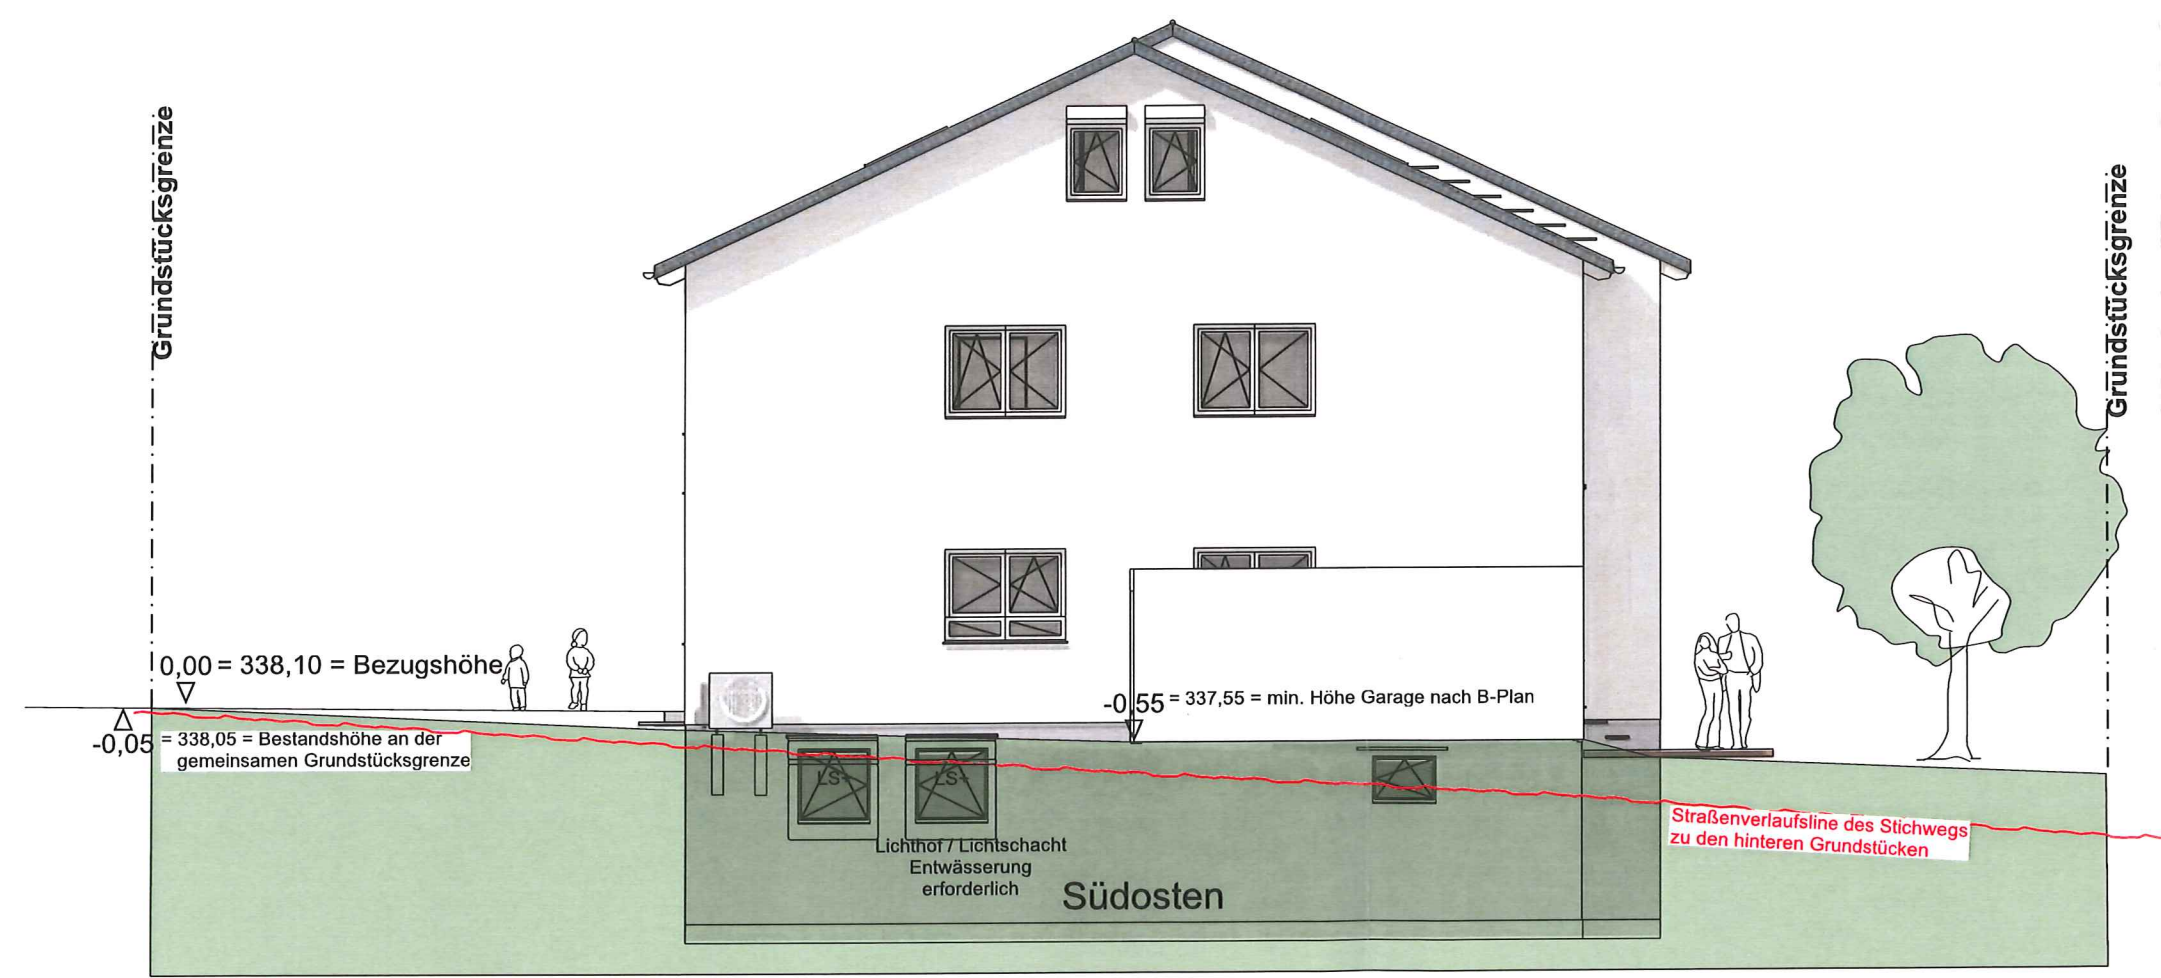

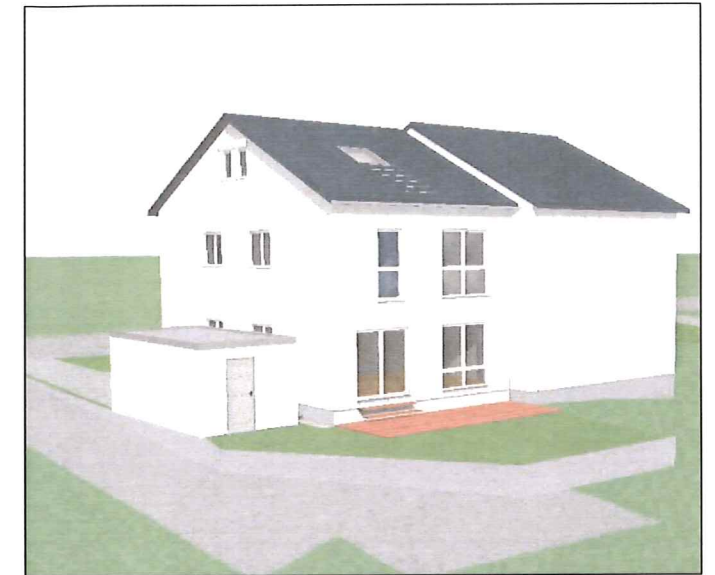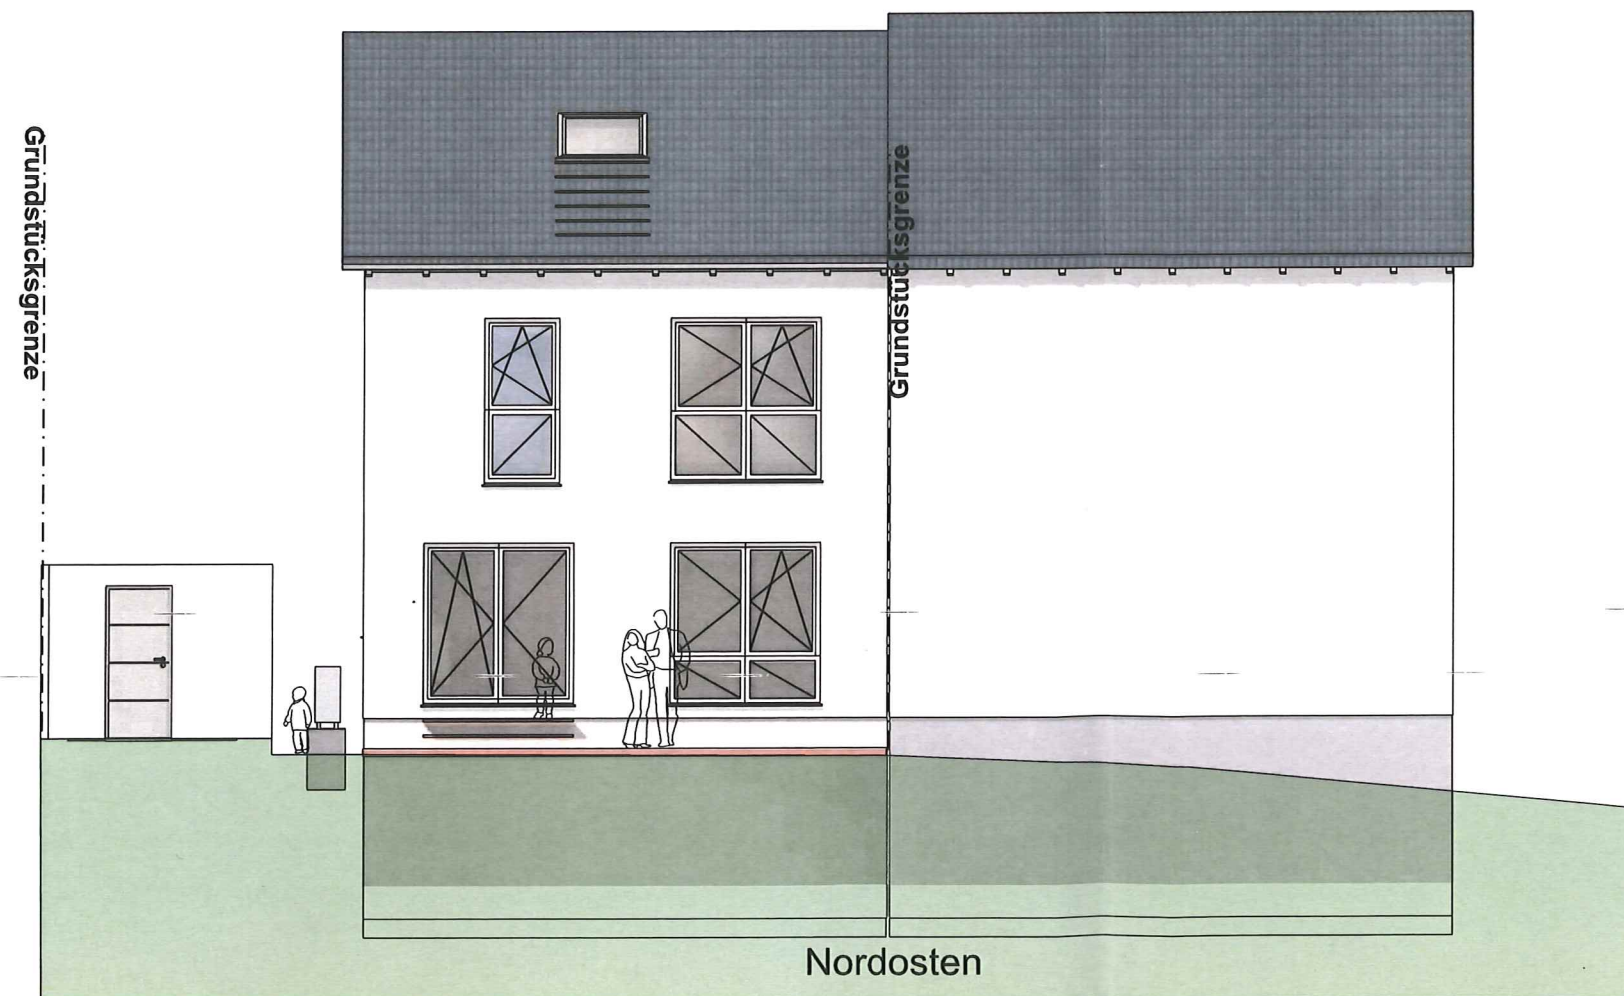

BAUANTRAG

ARCHITEKT

Dipl.-Ing. (FH) Jörg Müller
 Rennwartstr. Nord 4, 69198 Schriesheim
 Tel: 06203/6804104, Fax: 06203/952748

PROJEKT

Neubau einer Doppelhaushälfte
 Hornisgründestraße 10
 76307 Karlsbad

BAUHERR

Simone und Dirk Gehrig
 Fliederstraße 18
 76307 Karlsbad

PLANINHALT

Ansichten 2

DATUM:	19.04.2018	MAßSTAB:	1 : 100
GEZEICHNET:		BLATTGRÖßE:	DIN A3
PROJEKT-NR.:		BLATT-NR.:	BA - 07

GEÄNDERT:

DER BAUHERR:

M. Müller *Dirk Gehrig*

DER PLANVERFASSER: **DIPL.-ING. JÖRG MÜLLER**
 ARCHITEKT
 RENNWARTSTR. NORD 4
 69198 SCHRIESHEIM
 TEL 06203/6804104
 FAX 06203/952748