




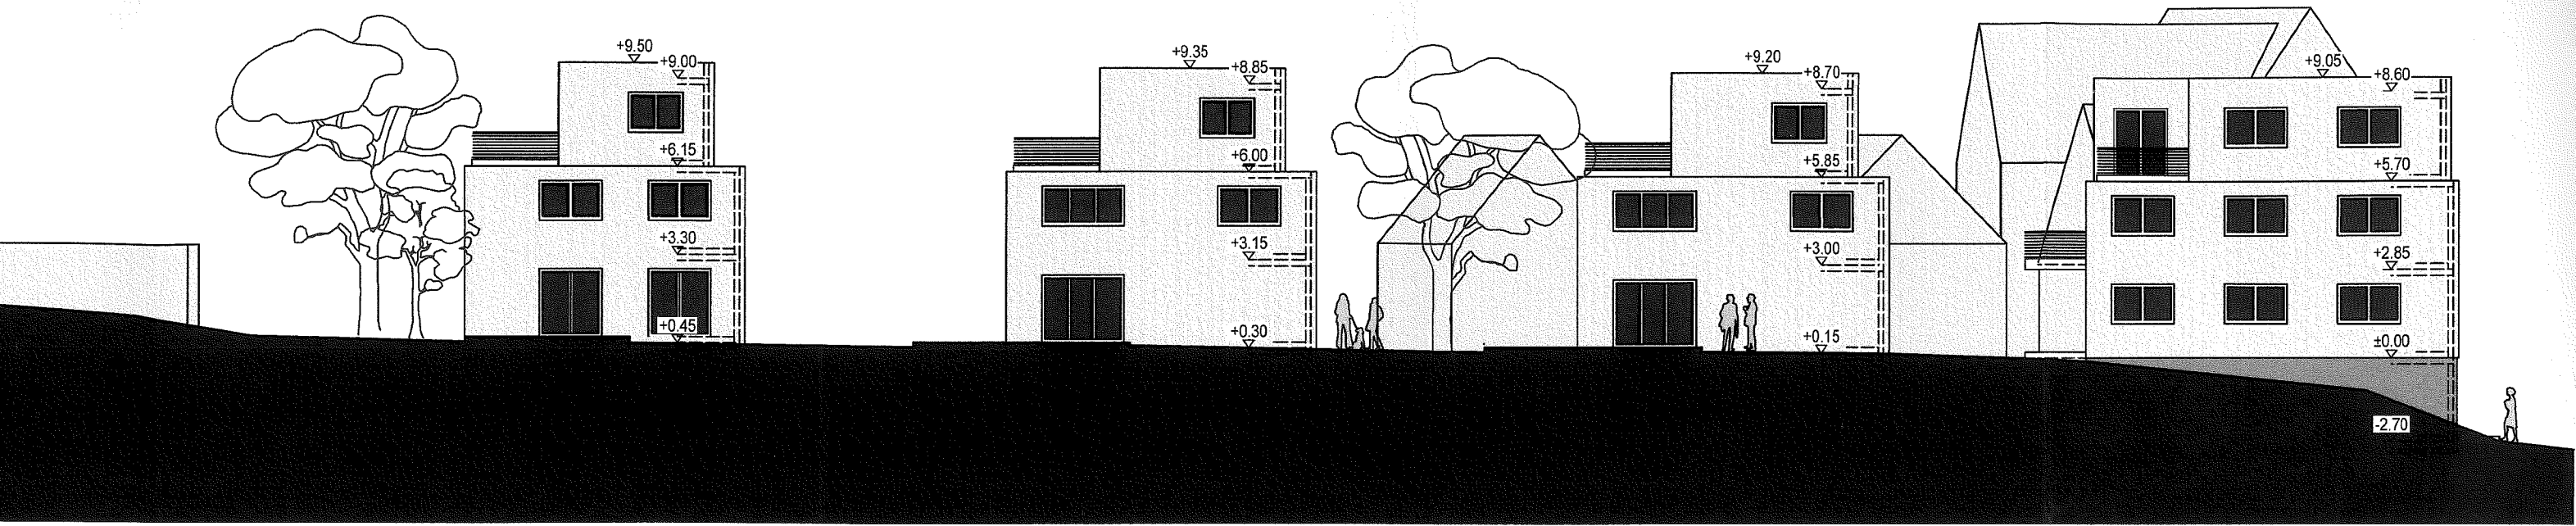


EST, 1:200

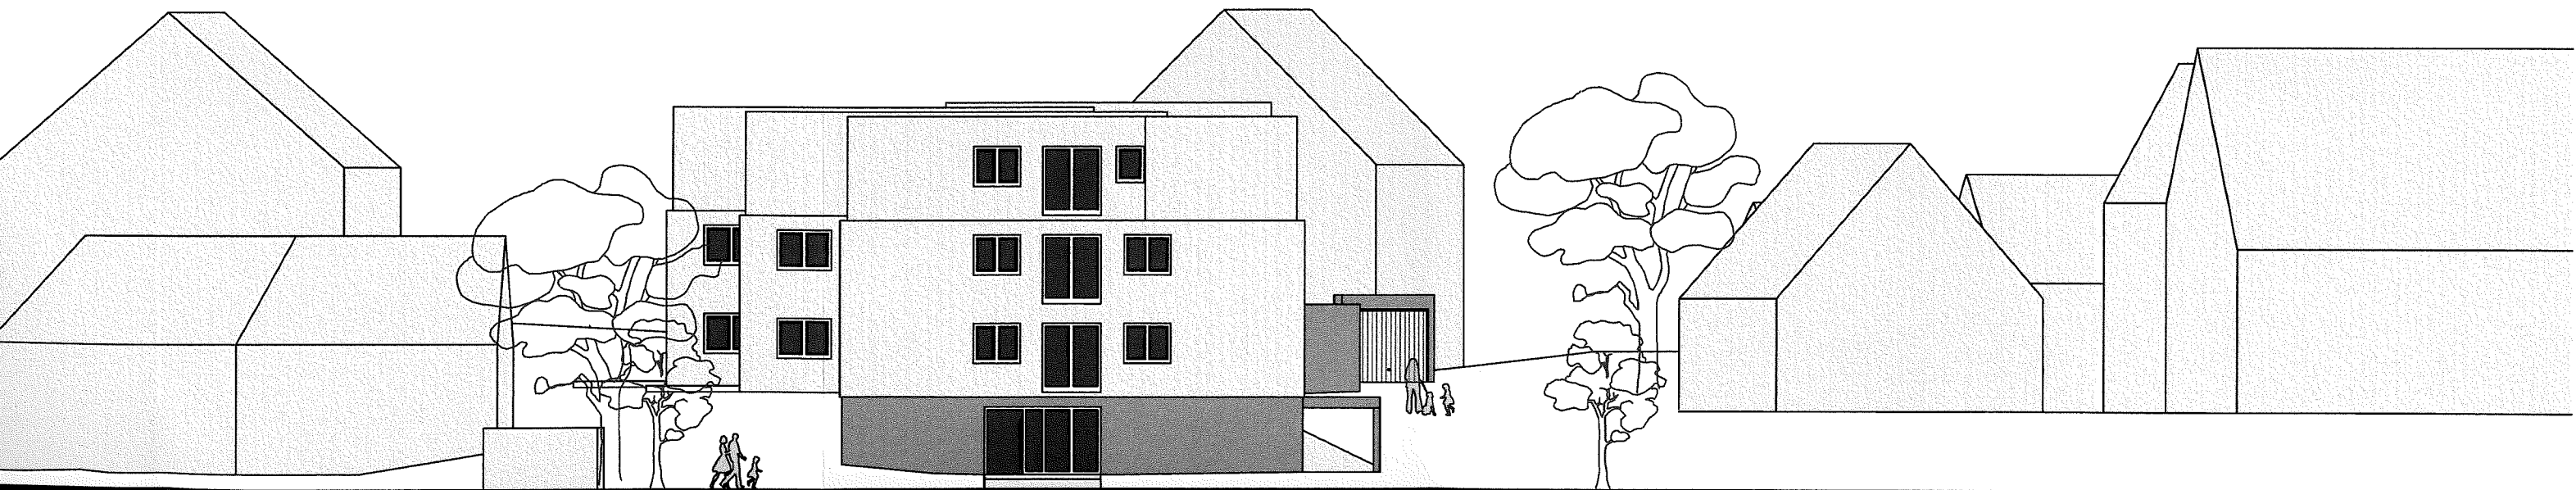

ORD/Straßenseite, 1:200

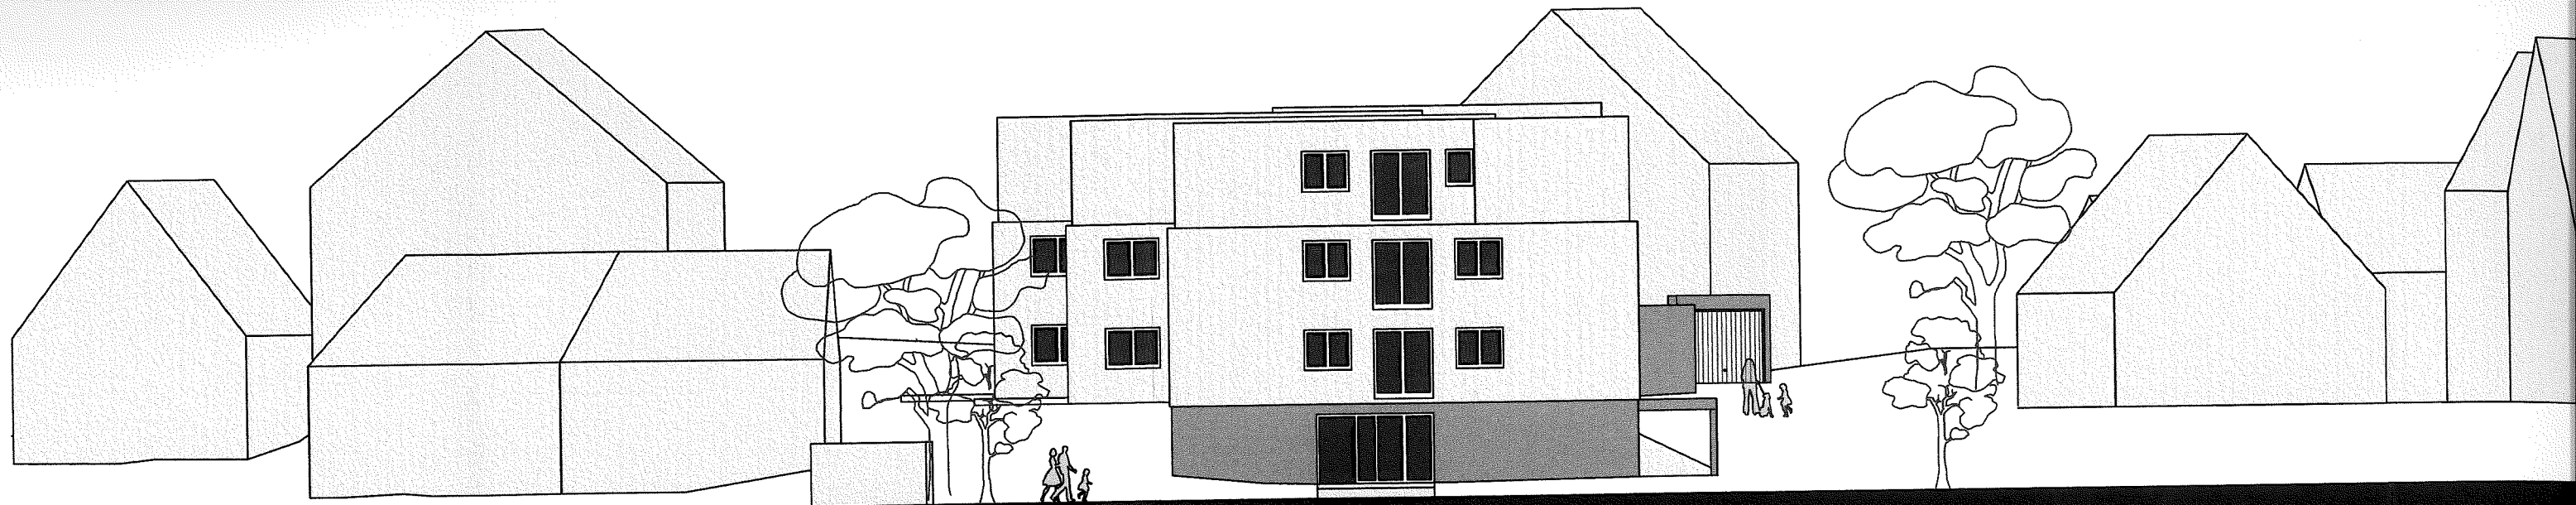

Ansicht NORD/Straßenseite, 1:200

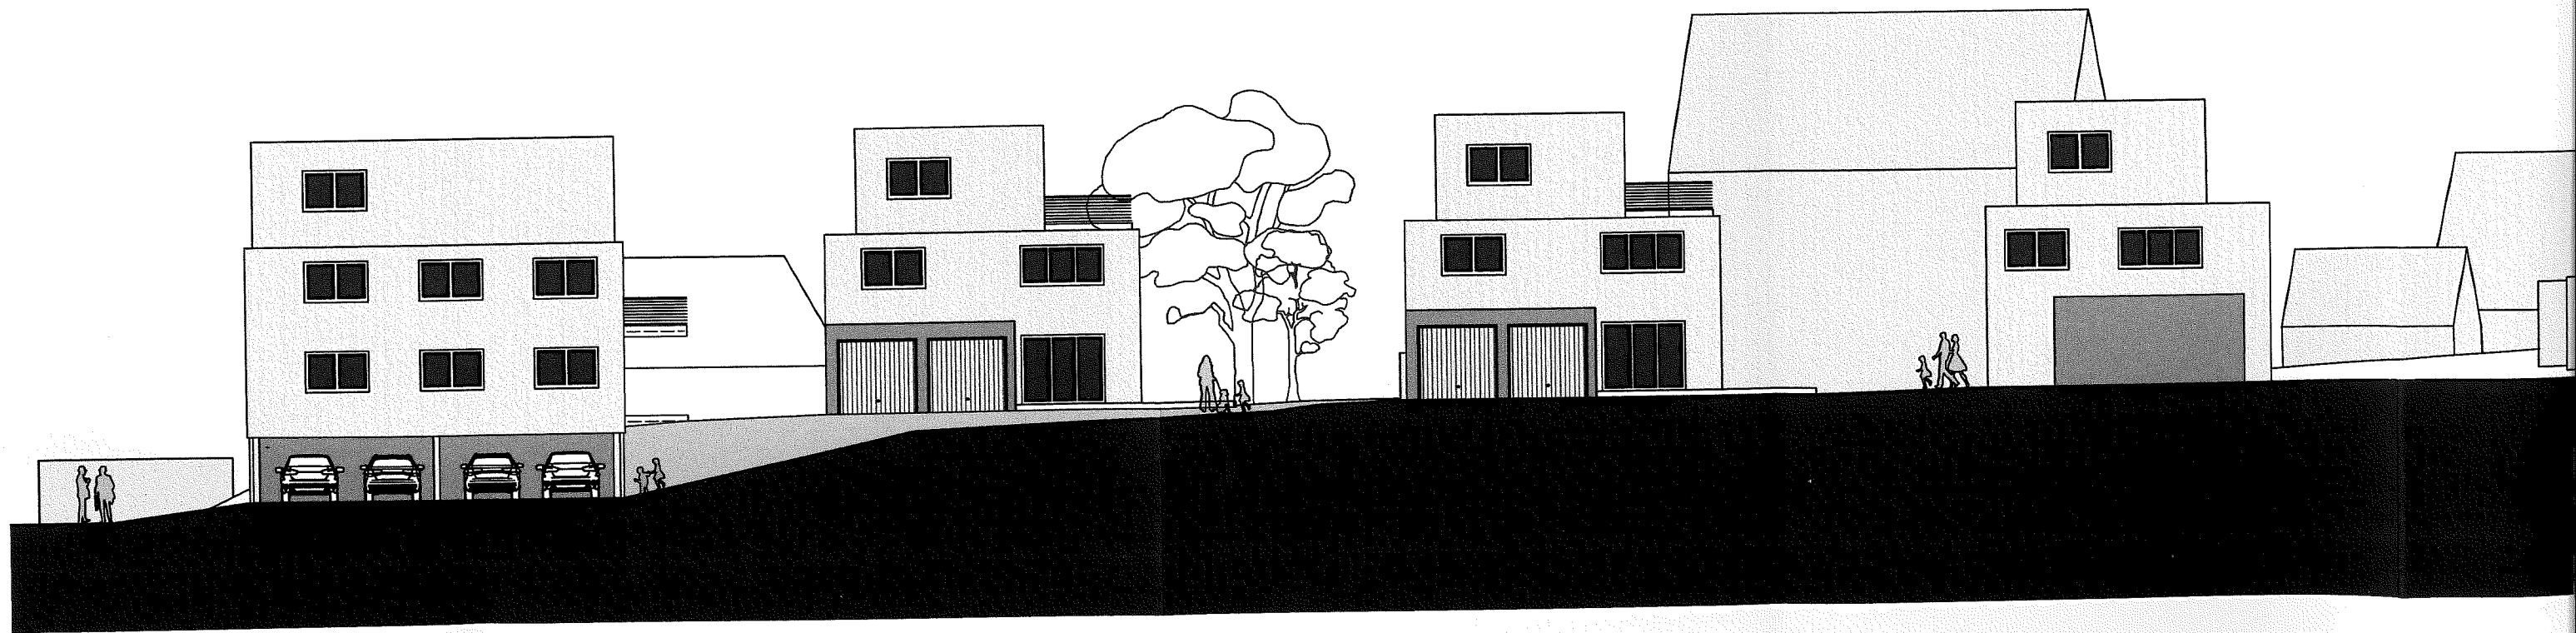

Ansicht OST, 1:200