

"Zum Anker" in Karlsbad-Langensteinbach

Antrag auf Nutzungsänderung

Erdgeschoss

M = 1:100

Eigentümer:


Herr Jochen Stucky
Hauptstraße 38
76307 Karlsbad


Planverfasser:

Dipl.-Ing. (FH) Dirk Höger, Bauingenieur
Obere Dorfstraße 11
76307 Karlsbad

Karlsbad, den 05.06.2018

Dipl.-Ing. (FH) D. Höger

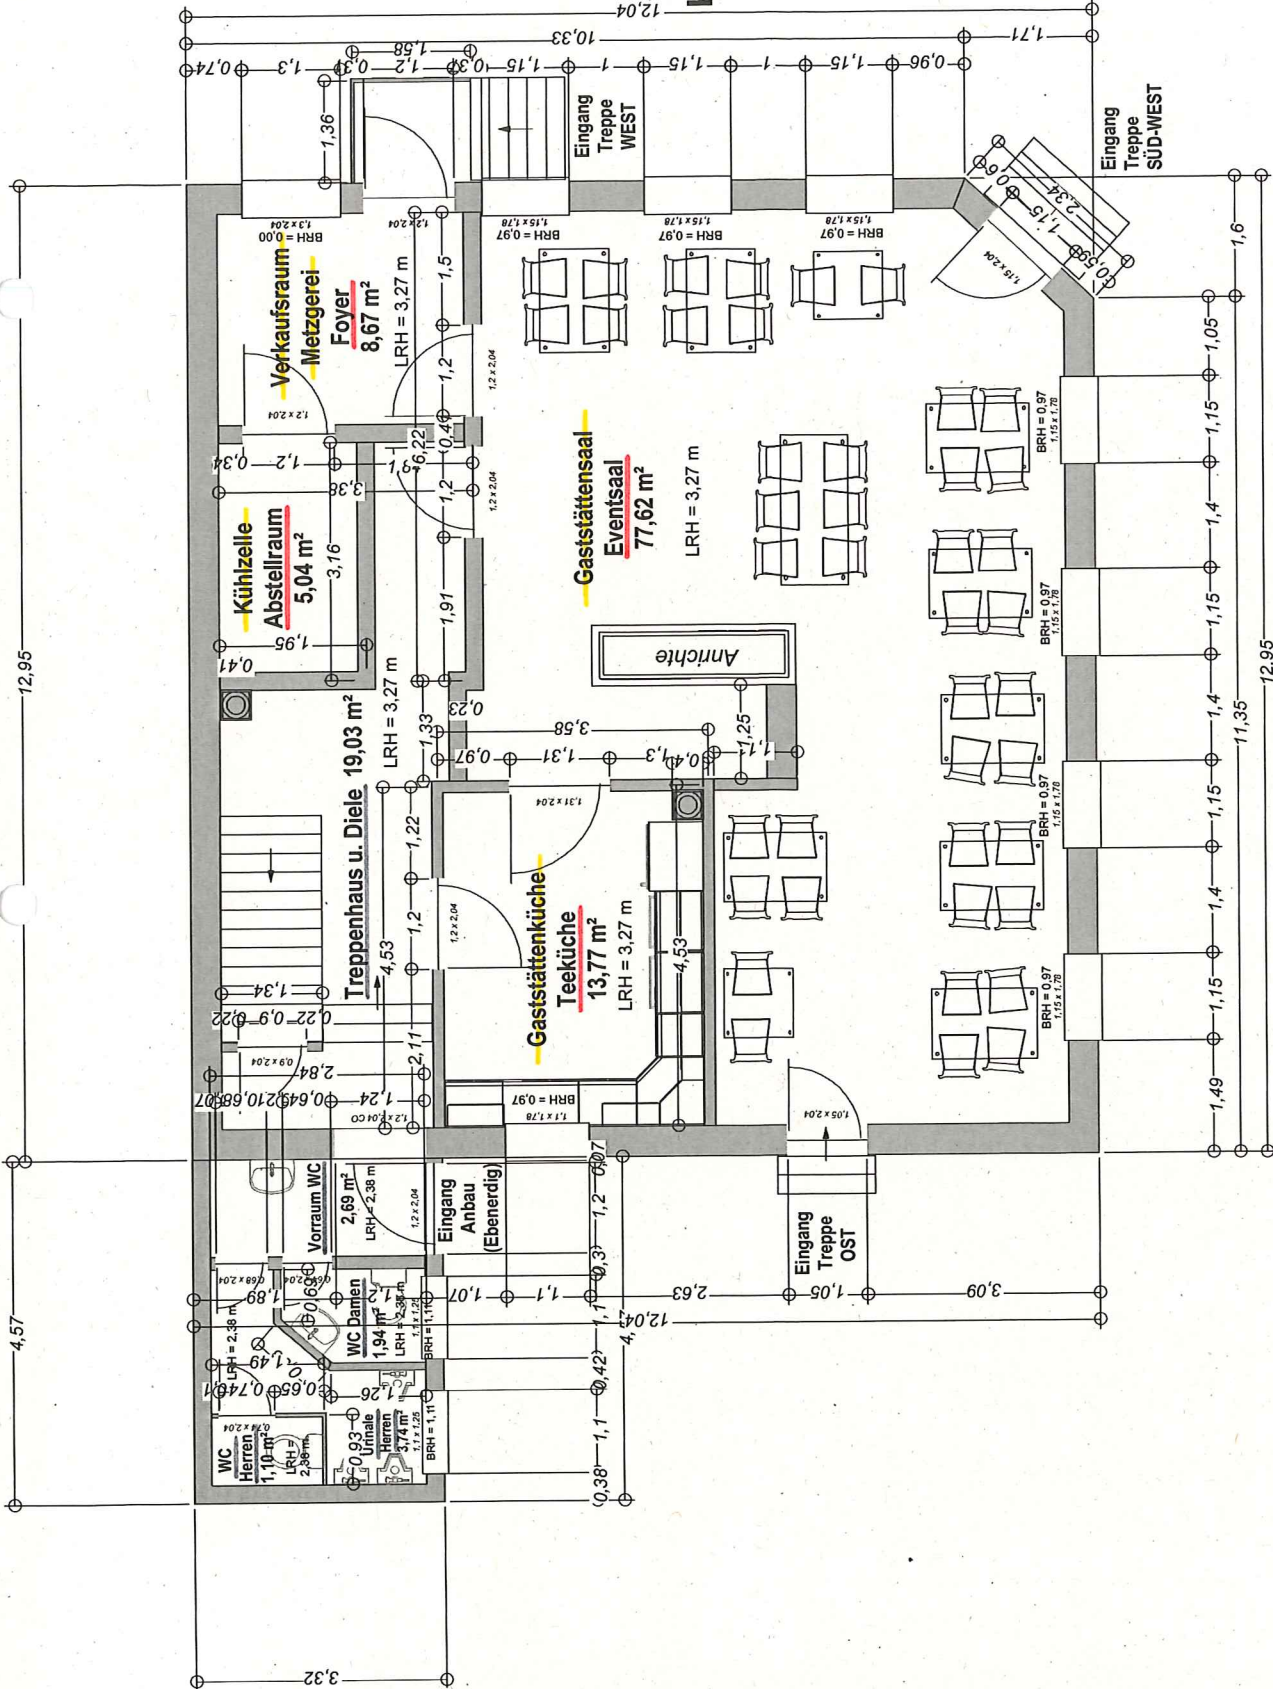

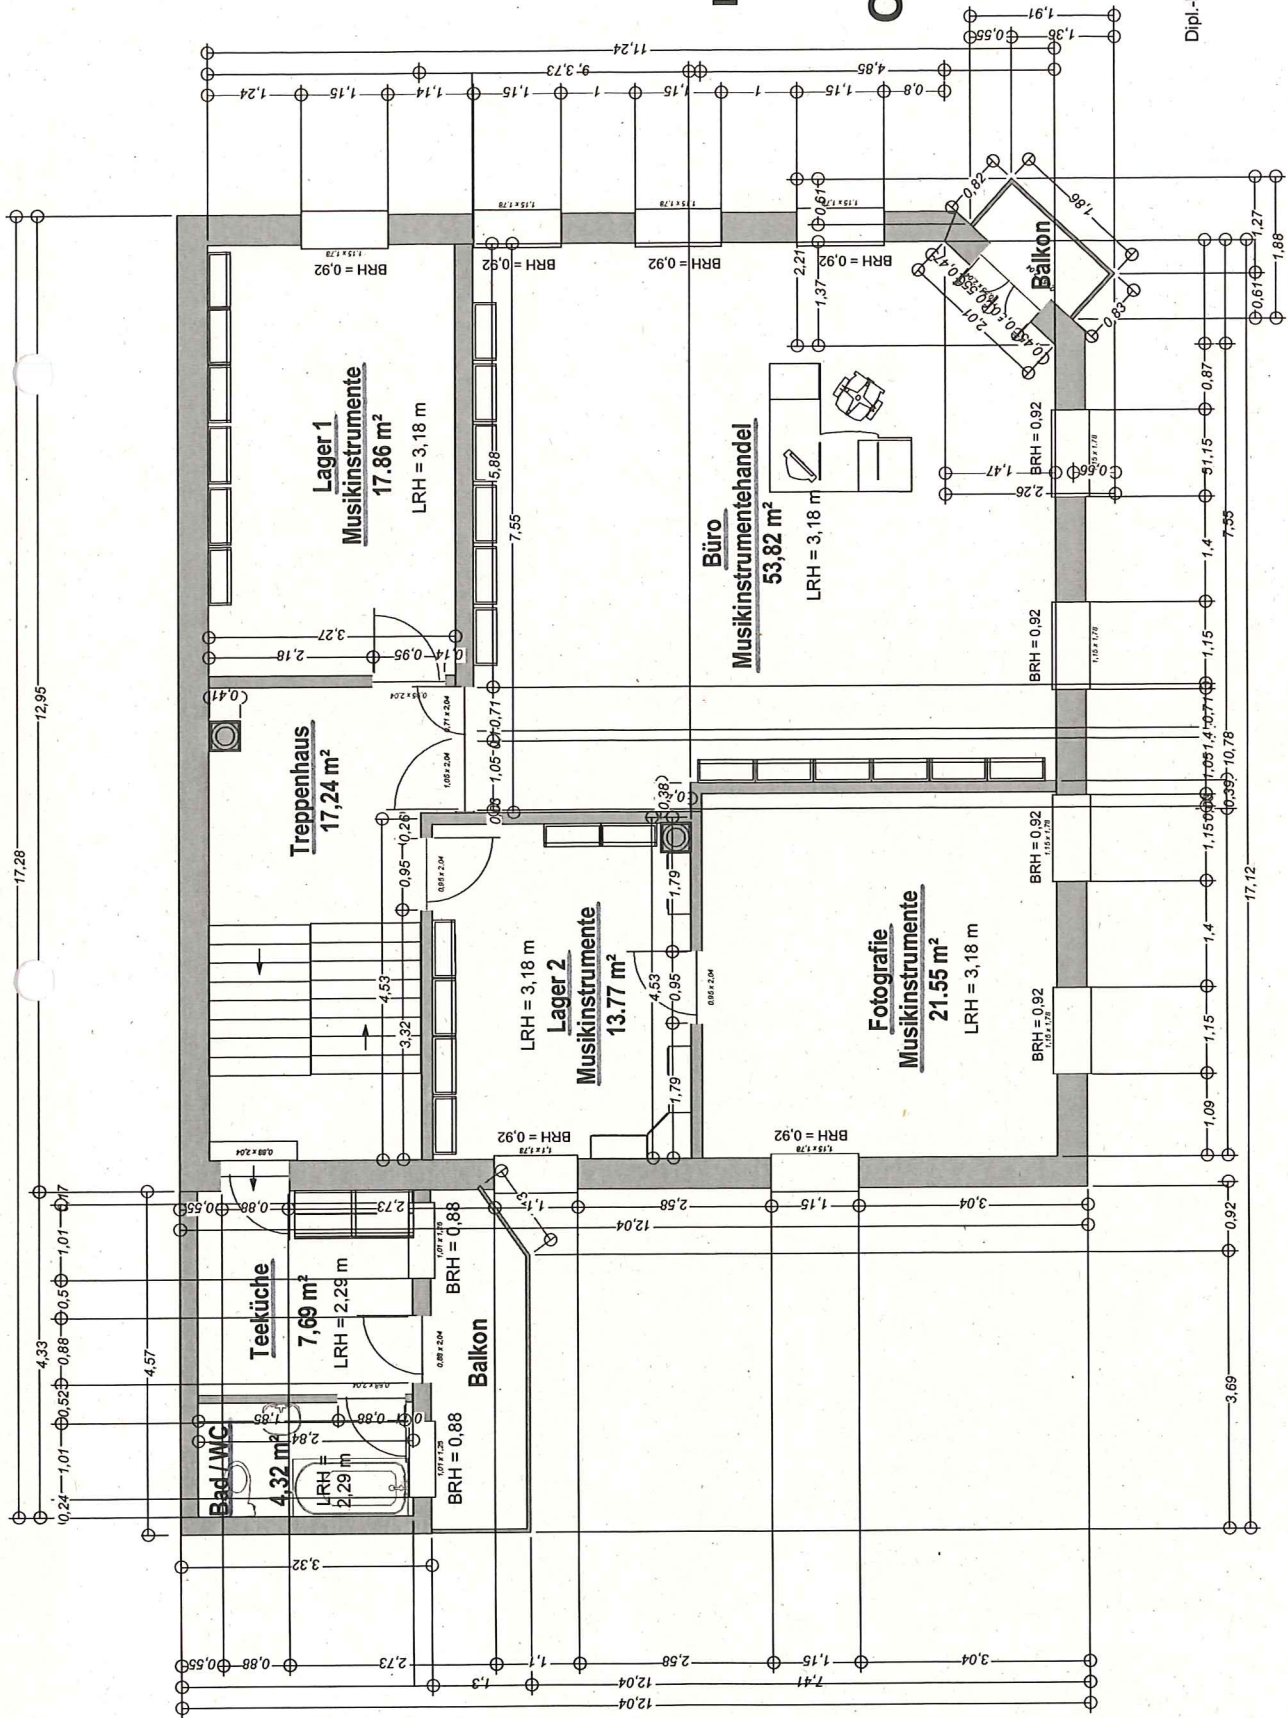

"Zum Anker" in Karlsbad- Langensteinbach

Antrag auf
Nutzungsänderung

Obergeschoss

M = 1:100

Eigentümer:
Herr Jochen Stucky
Hauptstraße 38
76307 Karlsbad

Planverfasser:
Dipl.-Ing. (FH) Dirk Höger, Bauingenieur
Obere Dorfstraße 11
76307 Karlsbad

Karlsbad, den 05.06.2018

Dirk Höger
Dipl.-Ing. (FH) D. Höger

"Zum Anker" in Karlsbad-Langensteinbach Antrag auf Nutzungsänderung

Dachgeschoss M = 1:100

Eigentümer:


Herr Jochen Stucky
Hauptstraße 38
76307 Karlsbad

Planverfasser:

Dipl.-Ing. (FH) Dirk Höger, Bauingenieur
Obere Dorfstraße 11
76307 Karlsbad

Karlsbad, den 05.06.2018

Dipl.-Ing. (FH) D. Höger

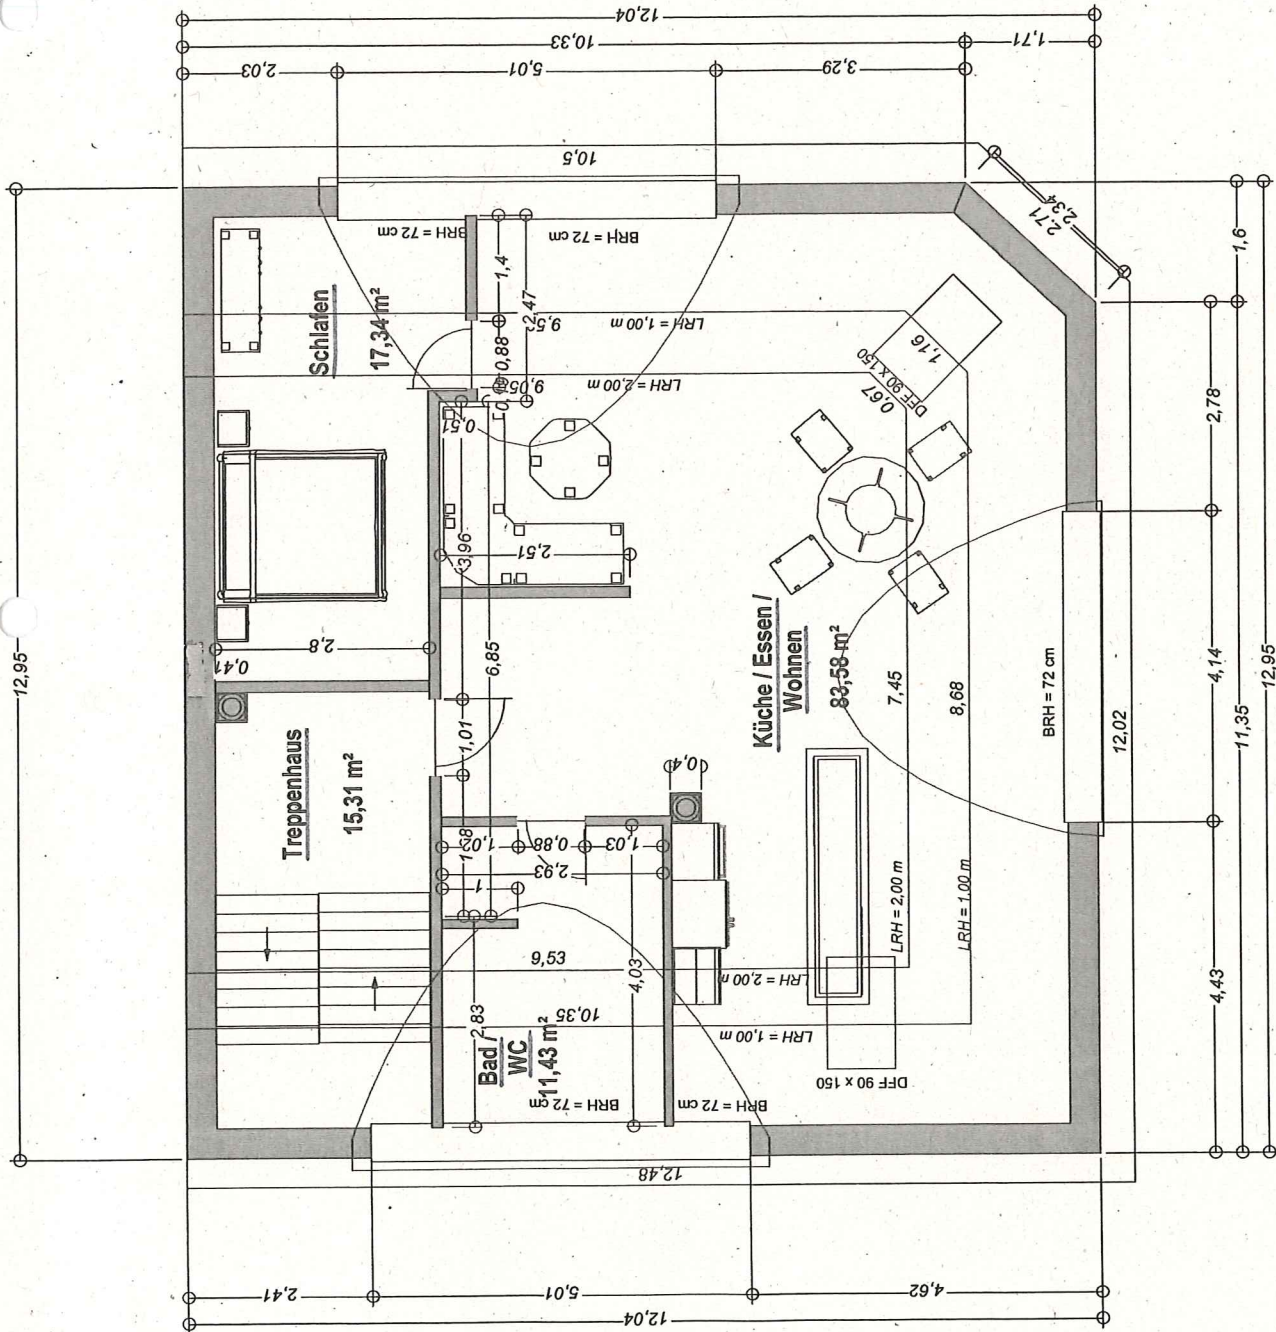

"Zum Anker" in Karlsbad-Langensteinbach

Antrag auf Nutzungsänderung

Untergeschoss M = 1:100

Eigentümer:
Herr Jochen Stucky
Hauptstraße 38
76307 Karlsbad

Planverfasser:
Dipl.-Ing. (FH) Dirk Höger, Bauingenieur
Obere Dorfstraße 11
76307 Karlsbad

Karlsbad, den 05.06.2018

Dirk Höger
Dipl.-Ing. (FH) D. Höger

