




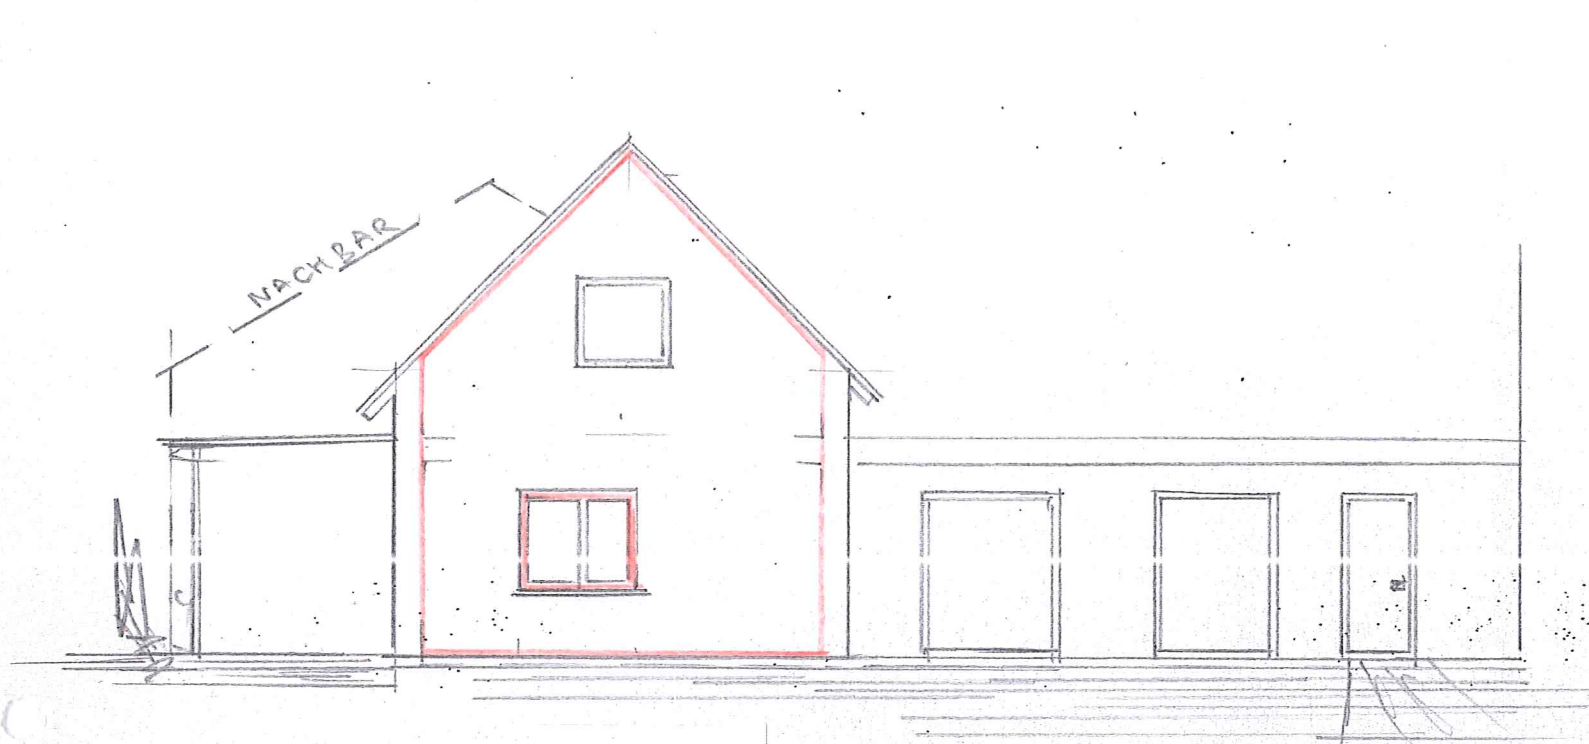

Ansicht Osten

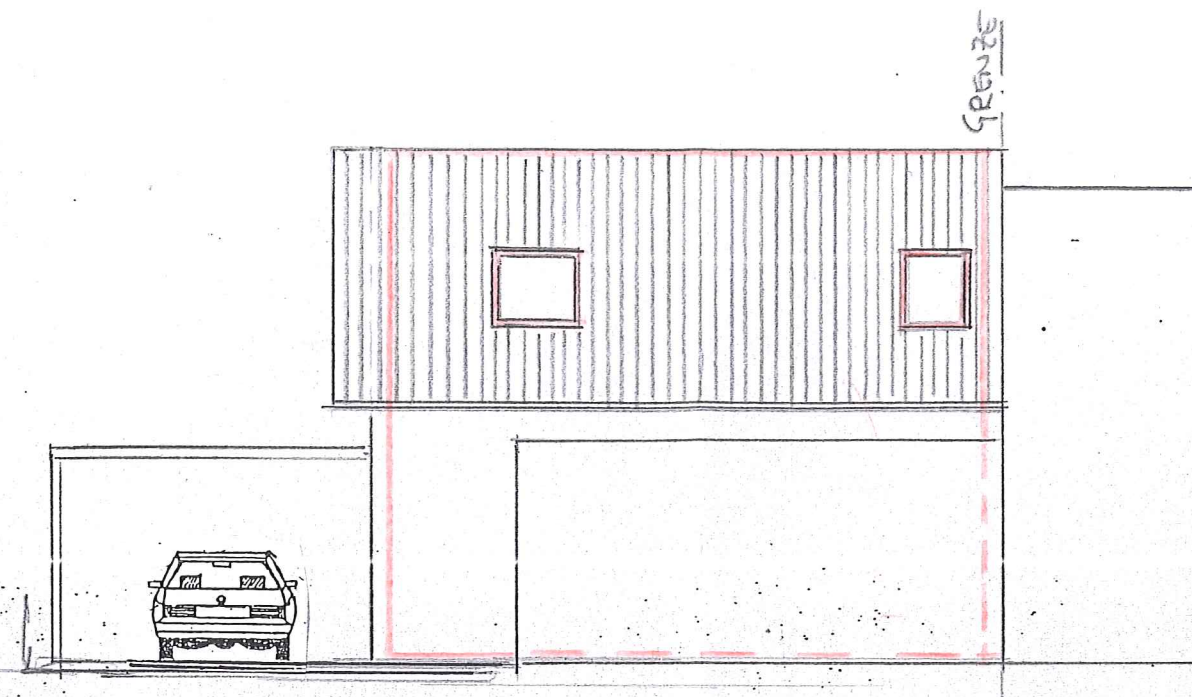

Ansicht Norden

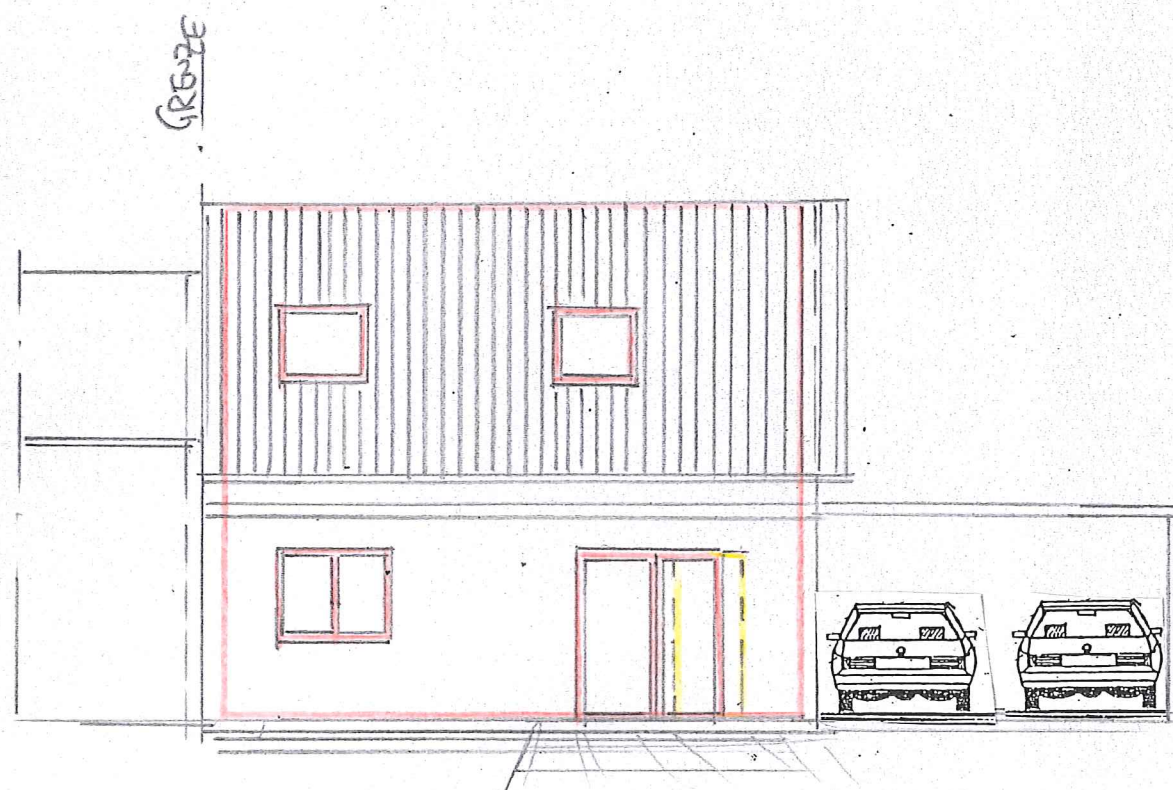

Ansicht Süden

Büro für Bauplanung Dipl.-Ing. Hans Vester Eichwaldstr. 4 75334 Straubenhardt Tel. 07082 2270 Fax 07082 2785 e-mail h.vester@vester-holzbau.de	BAUHERR(IN): Martin u. Petra Lehmann	
	Karlsruhe	
	BAUVORHABEN:	
	Umbau Scheune in Wohnhaus in Karlsbad - Spielberg	
Ansicht Süden	DATUM: 12.06.18	MASSTAB: 1:100
Ansicht Norden	BAUHERR(IN): M. Lehmann	
Ansicht Osten	P. Lehmann	