

Lageplan M 1:500

zeichnerischer Teil zum Bauantrag (§4 LBOVVO)




Landkreis: Karlsruhe

Gemeinde: Karlsbad

Gemarkung: Spielberg

Flst.Nr.: 436

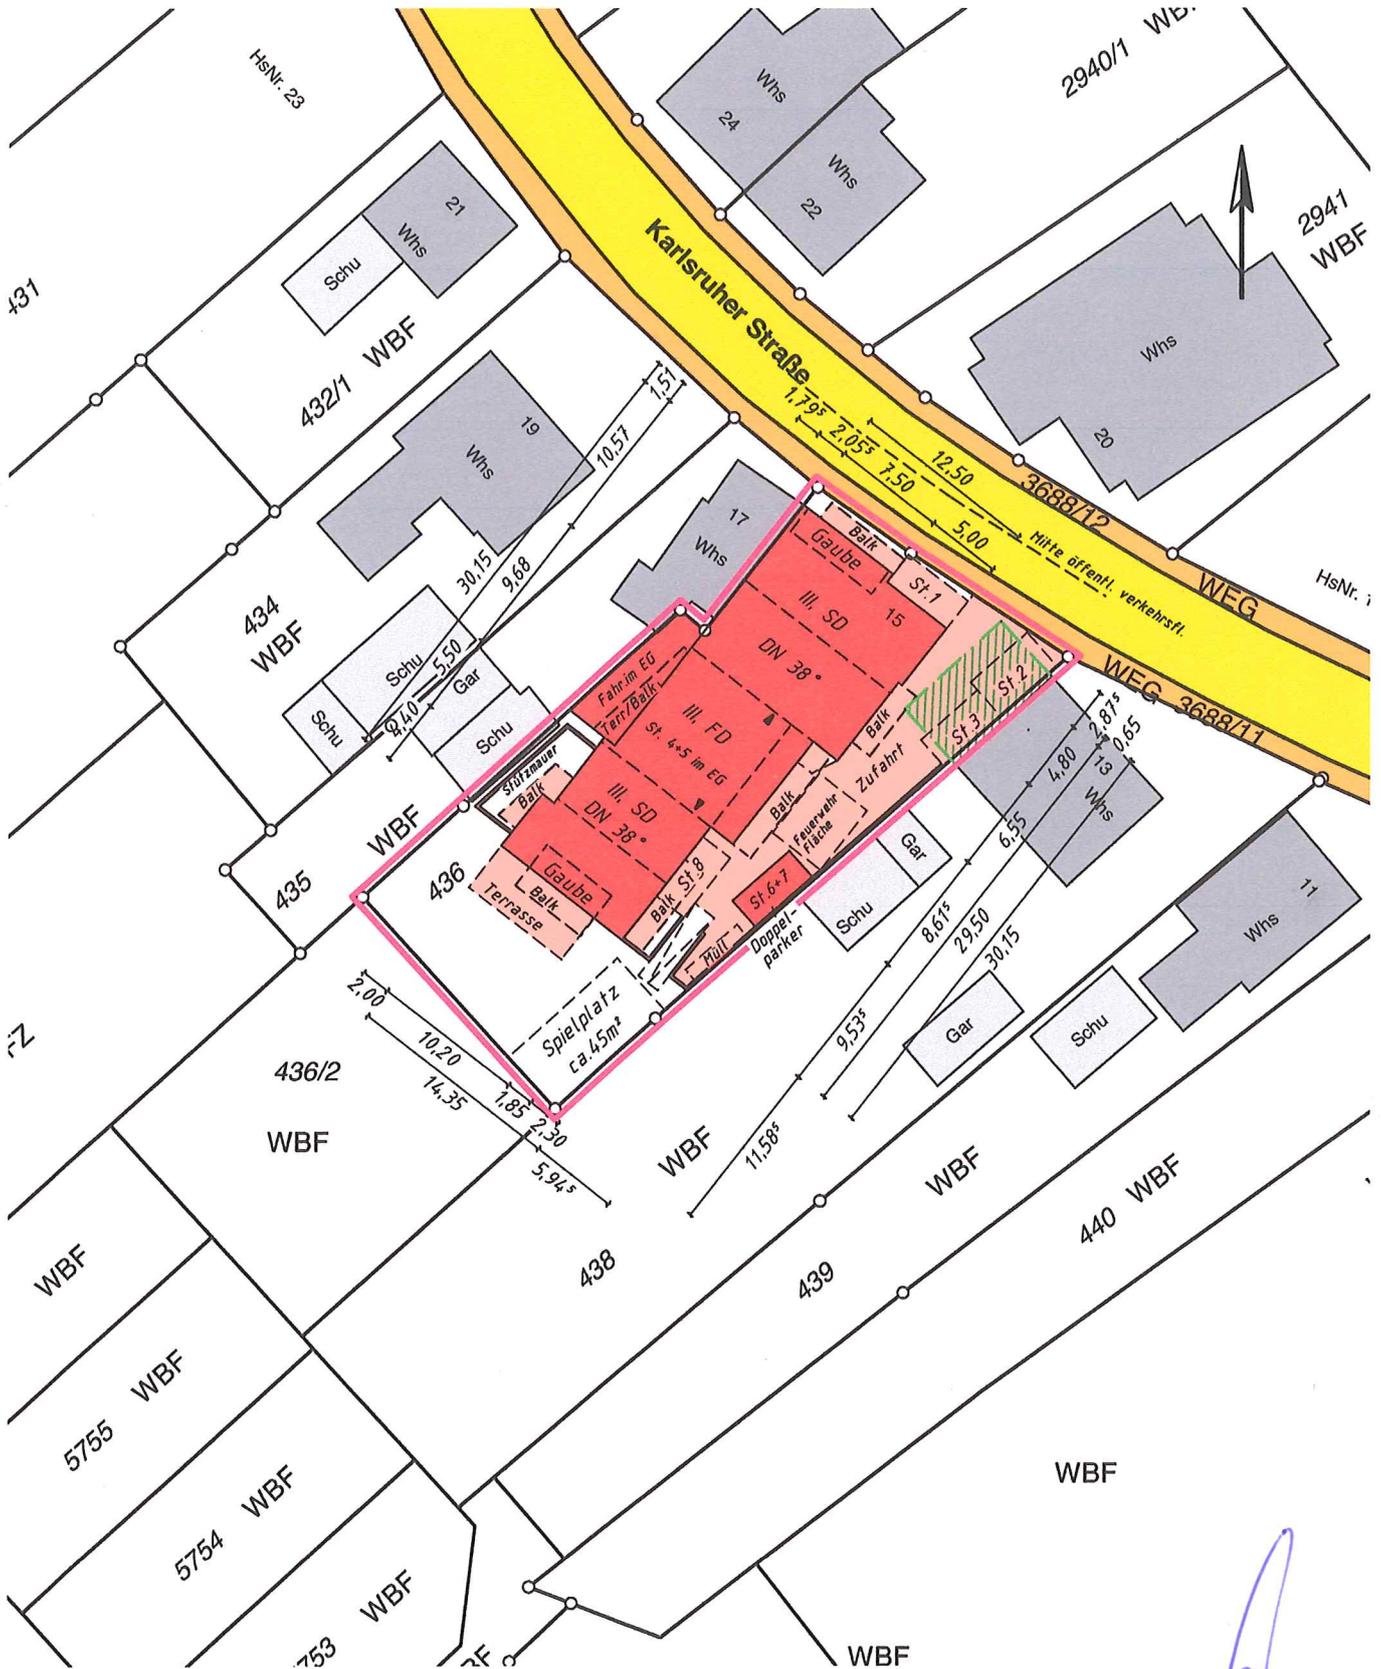

Graben-Neudorf, den 24.06.2018