


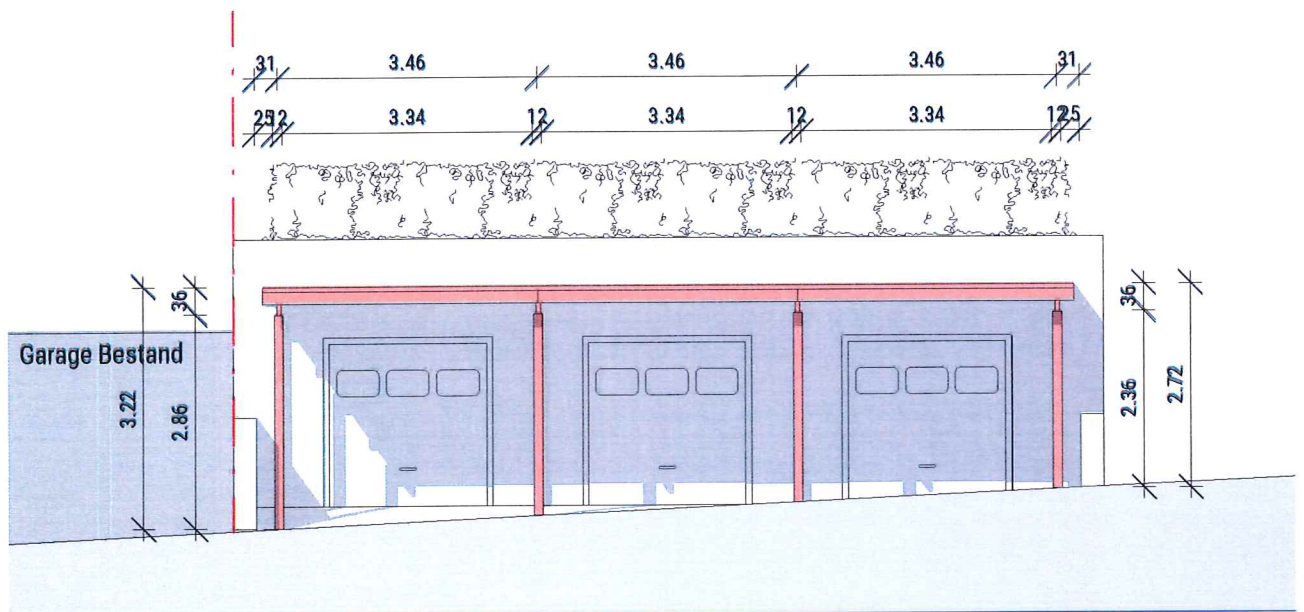

BAUHERR

Markus Gesk
Beethovenstraße 3
76307 Karlsbad/
Langensteinbach

PROJEKT


Neubau eines Reihencarports
Beethovenstraße 3
76307 Karlsbad/ Langensteinbach

PLAN

Ansicht Süd
PLANNUMMER
A-80-A-S-G

BAUANTRAG

PLANNUMMER	INDEX	MAßSTAB	DATUM
A-80-A-S-G		1:100	11.06.2018

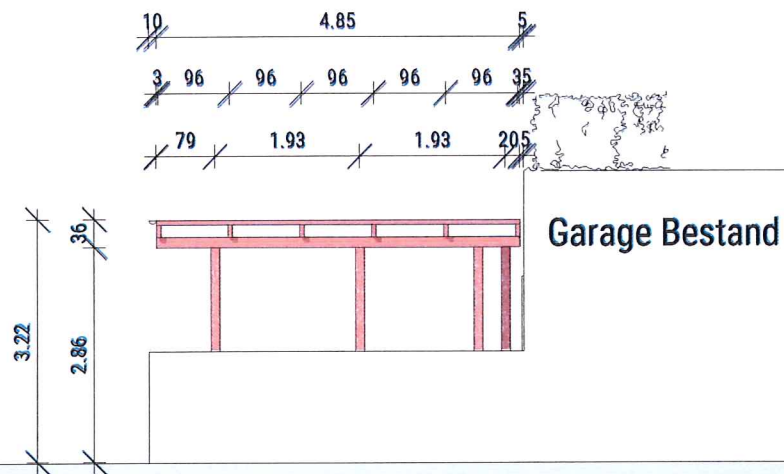

BAUHERR

Markus Gesk
Beethovenstraße 3
76307 Karlsbad/
Langensteinbach

PROJEKT

Neubau eines Reihencarports
Beethovenstraße 3
76307 Karlsbad/ Langensteinbach

PLAN

Ansicht Ost

PLANNUMMER
A-80-A-O-G

INDEX

MAßSTAB

1 : 100

BAUANTRAG

DATUM

11.06.2018