


# LAGEPLAN

Zeichnerischer Teil zu m Bauantrag §4 LBOWO

Gemeinde : Karlsbad

Gemarkung : Mutschelbach

M 1 : 500

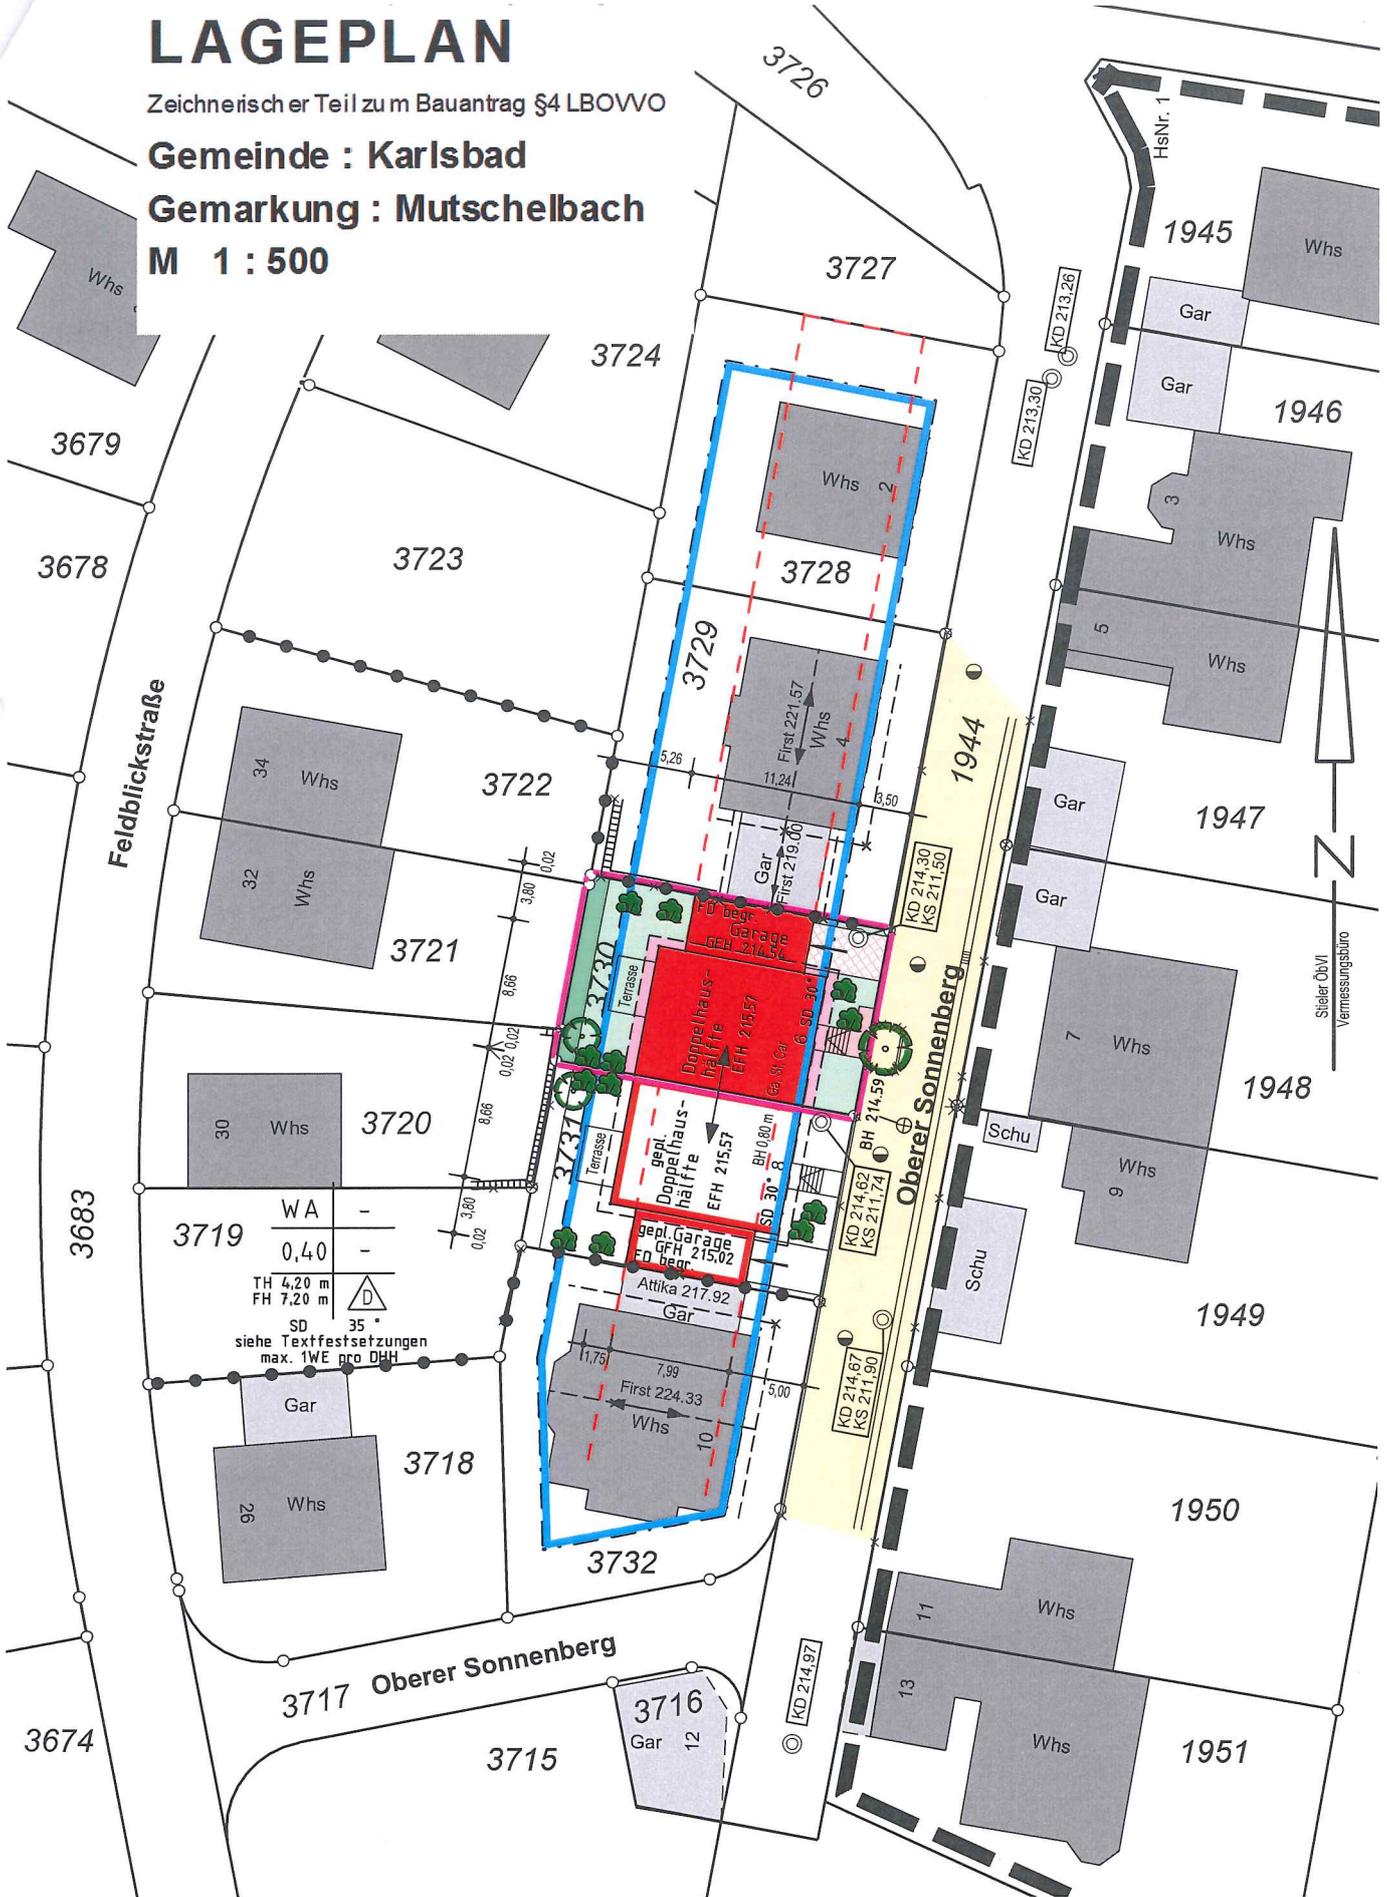

Grafik: 187014

29.06.2018 MSi

Darstellung entspricht dem Liegenschaftskataster. Abweichungen gegenüber dem Grundbuch sind möglich.

Unterirdische Versorgungsleitungen sind bei den zuständigen Stellen zu erfragen