


Neubau einer Doppelhaushälfte
mit Garage
in 76307 Karlsbad-Mutschelbach
Oberer Sonnenberg 6, Flst.Nr. 3730

Bauherr:
Frau Sabine Ries-Ottofer
Brettener Str. 26
75045 Walzbachtal-Wössingen

ANSICHT von OSTEN
Maßstab 1:100

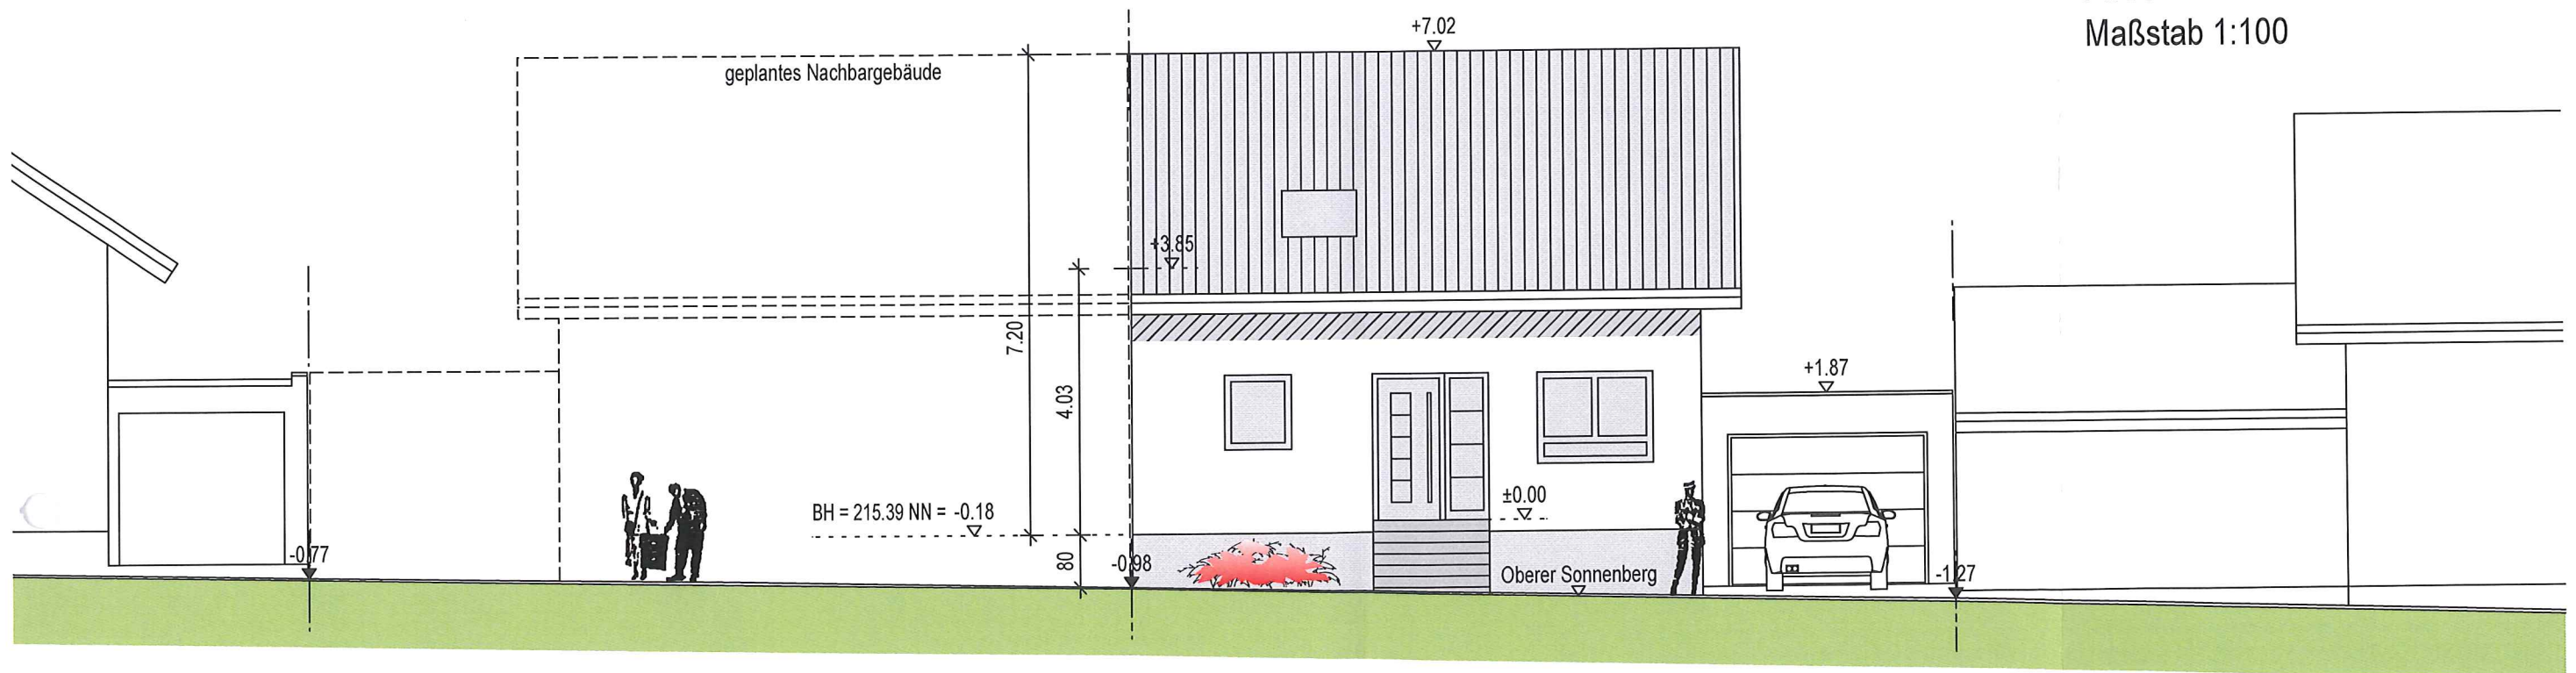

Pfinztal-Kl., 25. Juni 2018

Der Planverfasser:

Martin Elsässer


Martin Elsässer - Dipl.-Ing.(FH) - freier Architekt
Tel. 07240-1544 Fax 4854 E-Mail: Architekturbuero.Elsaesser@t-online.de
76327 Pfinztal-Kleinsteinbach Pforzheimer Str. 38

Neubau einer Doppelhaushälfte
mit Garage
in 76307 Karlsbad-Mutschelbach
Oberer Sonnenberg 6, Flst.Nr. 3730

Bauherr:
Frau Sabine Ries-Ottofer
Brettener Str. 26
75045 Walzbachtal-Wössingen

ANSICHT von NORDEN

Maßstab 1:100

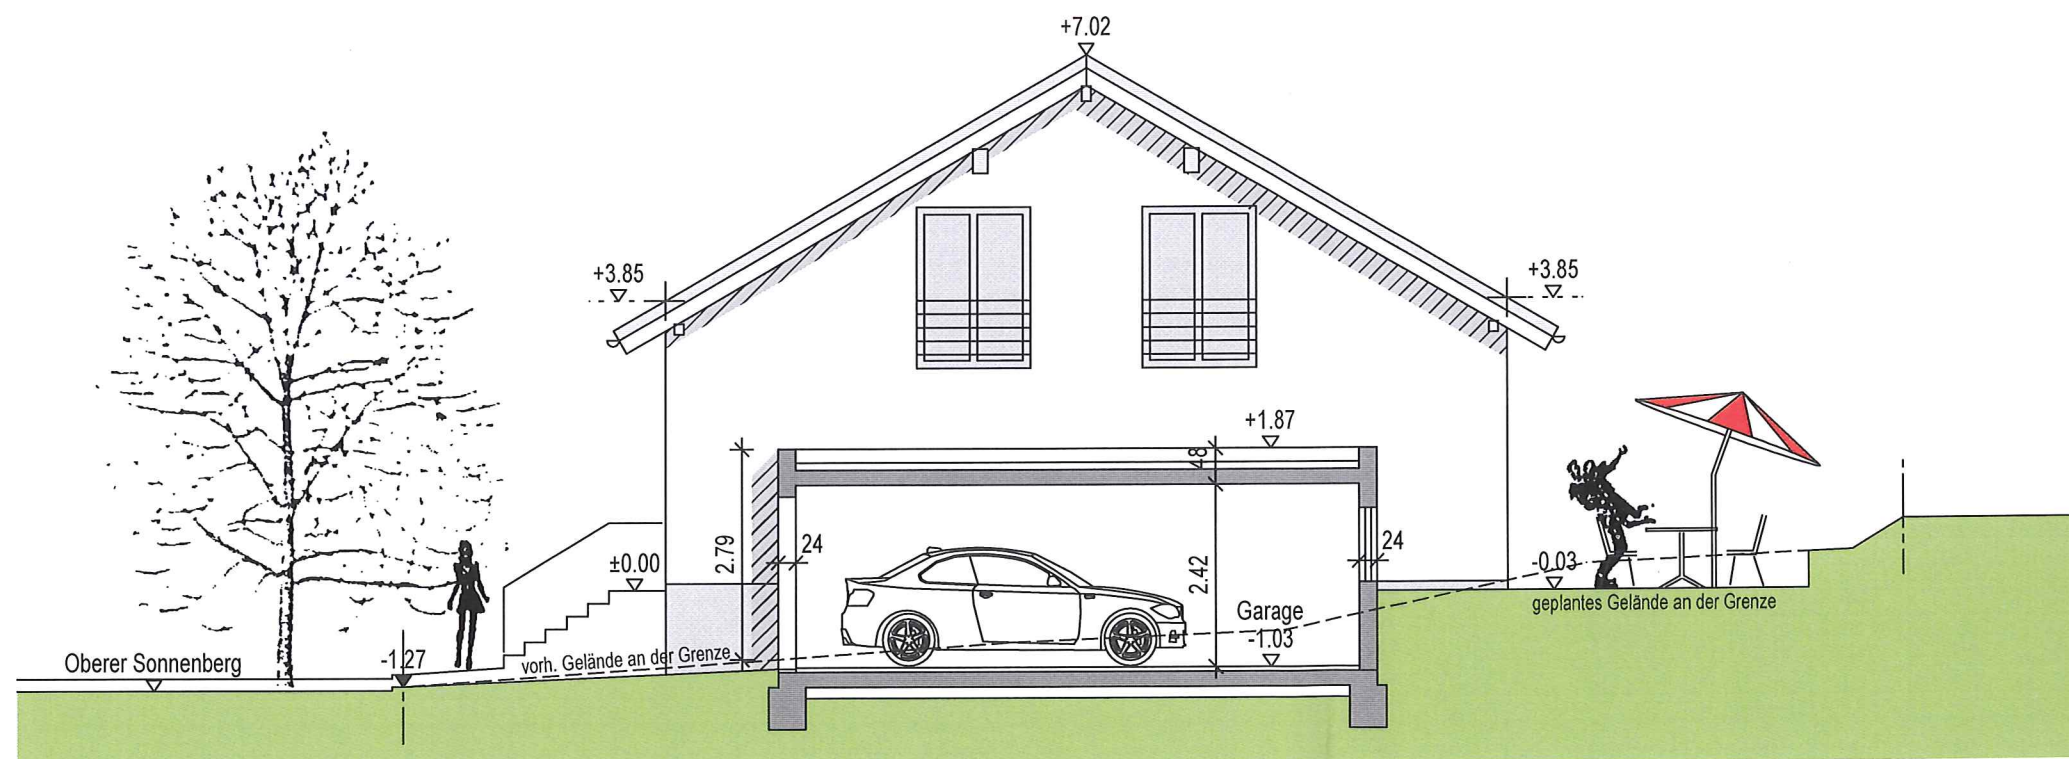

Pfinztal-Kl., 25. Juni 2018

Der Planverfasser:


Martin Elsässer

Martin Elsässer - Dipl.-Ing.(FH) - freier Architekt
Tel. 07240-1544 Fax 4854 E-Mail: Architekturbuero.Elsaesser @ t-online.de
76327 Pfinztal-Kleinsteinbach Pforzheimer Str. 38

Neubau einer Doppelhaushälfte
mit Garage
in 76307 Karlsbad-Mutschelbach
Oberer Sonnenberg 6, Flst.Nr. 3730

Bauherr:
Frau Sabine Ries-Otthofer
Brettener Str. 26
75045 Walzbachtal-Wössingen

ANSICHT von WESTEN
Maßstab 1:100

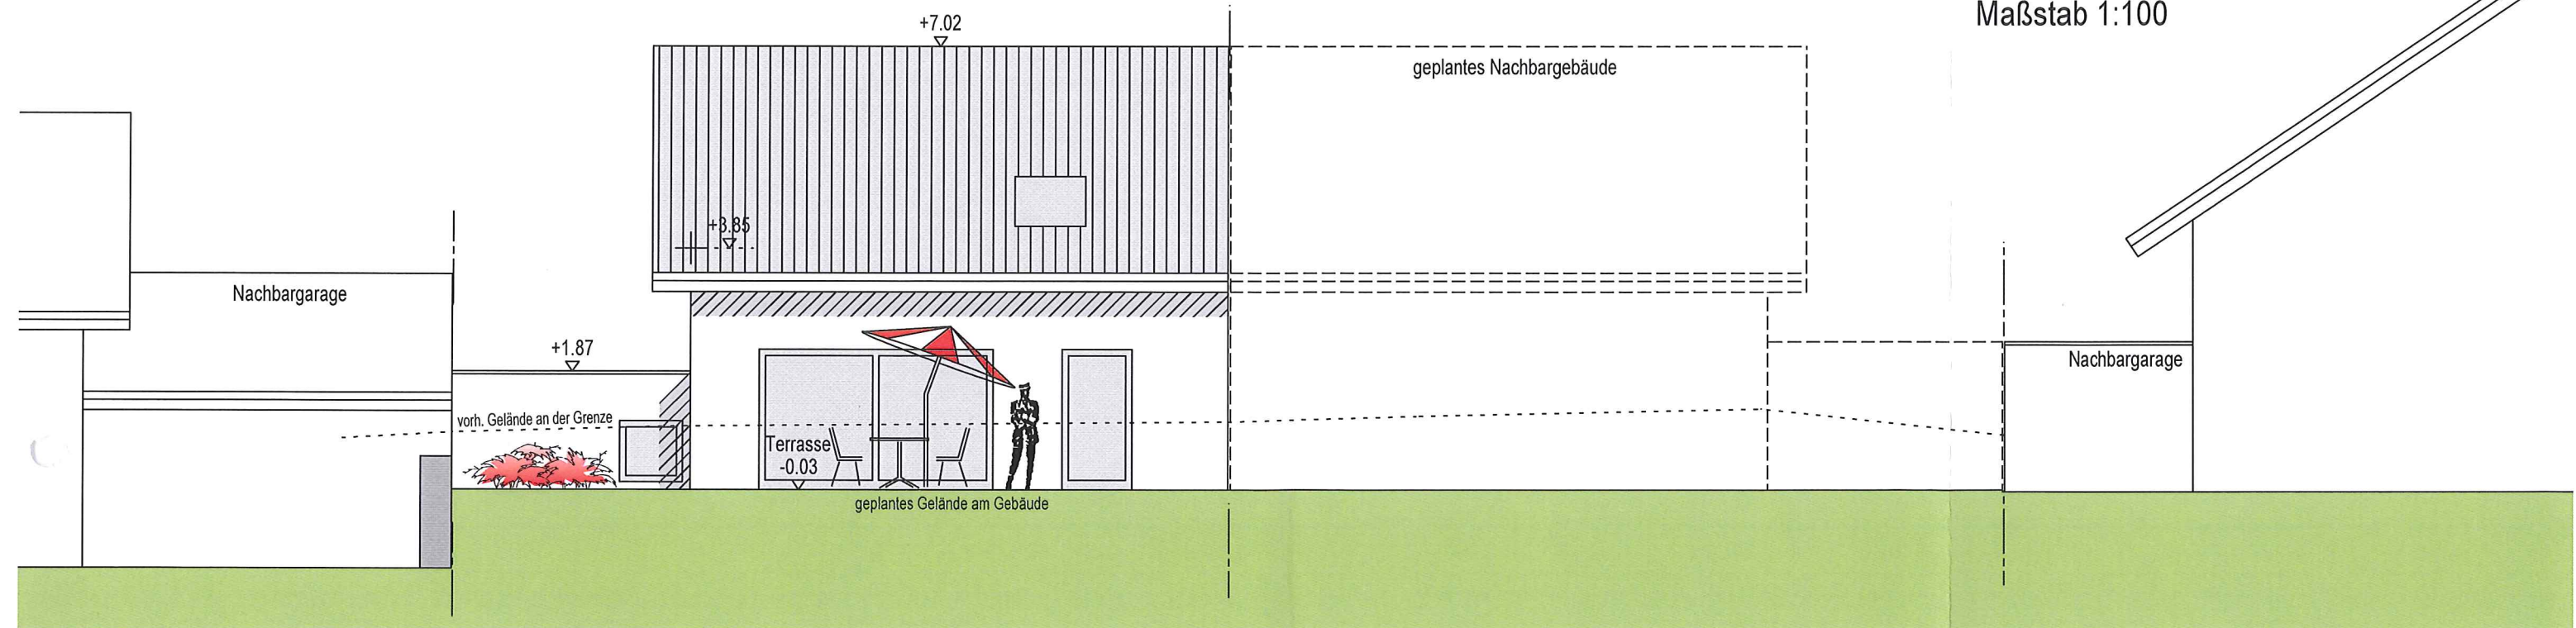

Pfinztal-Kl., 25. Juni 2018

Der Planverfasser:

Martin Elsässer

Martin Elsässer - Dipl.-Ing.(FH) - freier Architekt
Tel. 07240-1544 Fax 4854 E-Mail: Architekturbuero.Elsaesser @ t-online.de
76327 Pfinztal-Kleinsteinbach Pforzheimer Str. 38