


LAGEPLAN

Zeichnerischer Teil zum Bauantrag §4 LBO/VO

Gemeinde : Karlsbad

Gemarkung : Mutschelbach

M 1 : 500

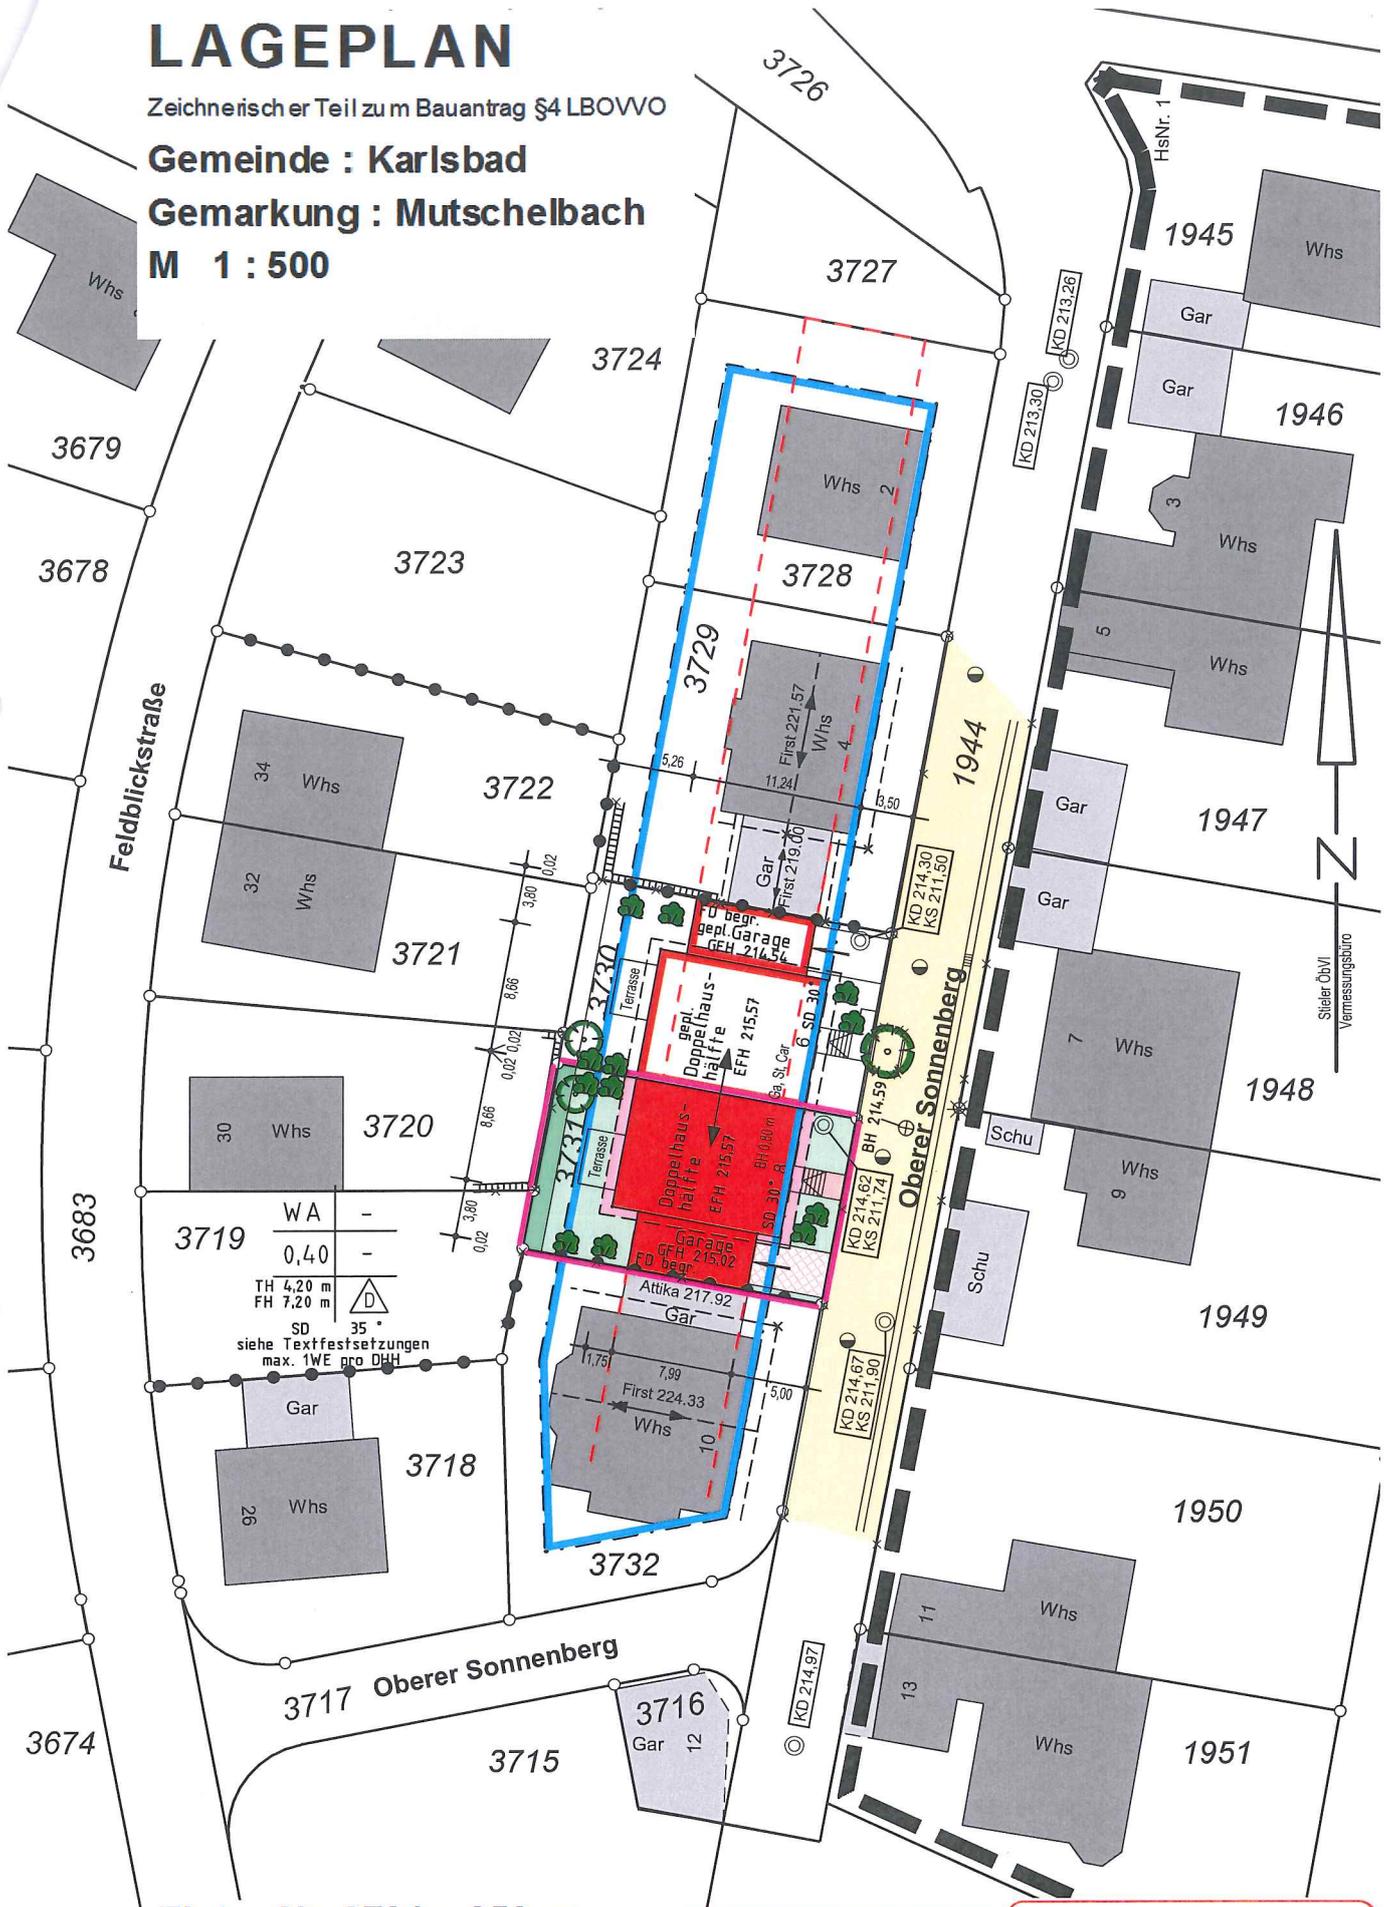

3719	WA	-
	0,40	-
	TH 4,20 m	
	FH 7,20 m	
	SD	35°
siehe Textfestsetzungen max. 1WE pro DHH		

Flst - Nr. 3731 = 250 qm

Grafik: 187 014

29.06.2018 MSi

Darstellung entspricht dem Liegenschaftskataster. Abweichungen gegenüber dem Grundbuch sind möglich.

Unterirdische Versorgungsleitungen sind bei den zuständigen Stellen zu erfragen