


# ANTRAG AUF BAUGENEHMIGUNG

- Bauvorhaben:** NEUBAU WOHNHAUS BETRIEBSINHABER  
FA. MY WAY REAL ESTATE GMBH / IM STOCKMÄDLE 27
- Bauherr:** BRAUN GRUNDSTÜCKSVRWALTUNG GBR  
IM STOCKMÄDLE 27  
76307 KARLSBAD-ITTEBACH
- Objektstandort:** INDUSTRIESTRASSE  
76307 KARLSBAD-ITTEBACH  
FlSt.-Nr. 5927
- Planinhalt:** ANSICHTEN WEST UND SÜD

Maßstab: 1:100  
Karlsbad, den 30.06.2018

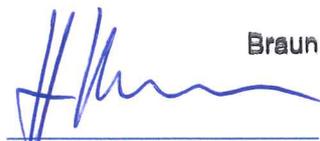

Bauherr


**Braun Grundstückverwaltungs GbR**

Stage Campus  
Im Stockmädle 27  
76307 Karlsbad  
Tel. 07248-9479058  
hartmut.braun@braungruppe.de




Dipl.-Ing. Jörg Maier  
Planverfasser PV-1891  
Weißdornweg 7  
76337 Waldbronn


ANSICHT WEST

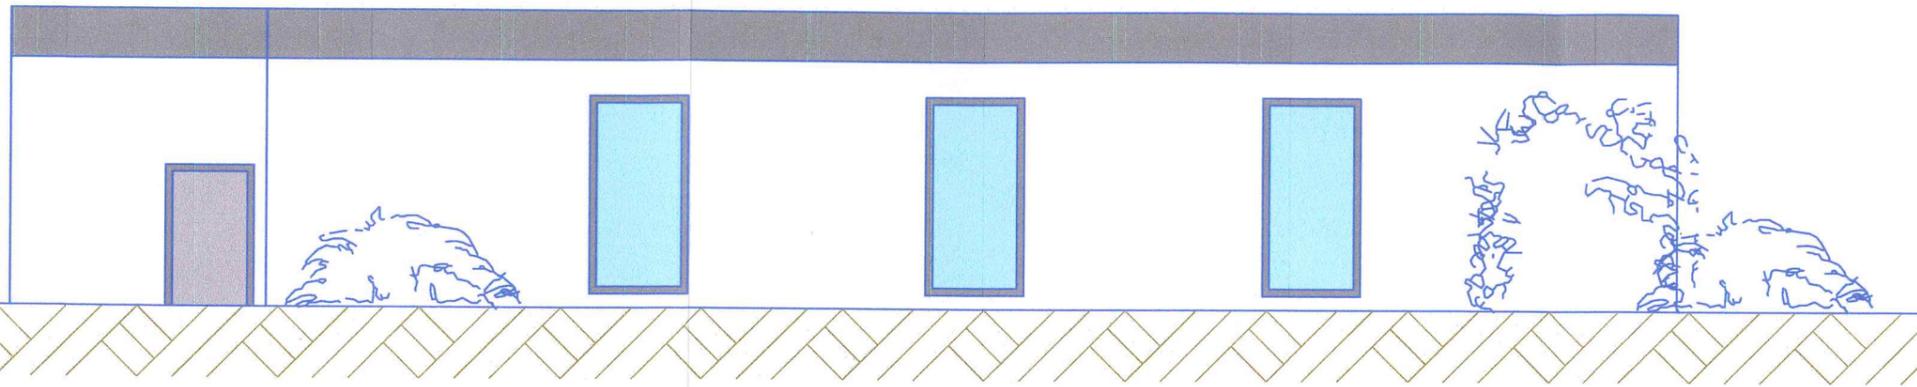

ANSICHT SÜD

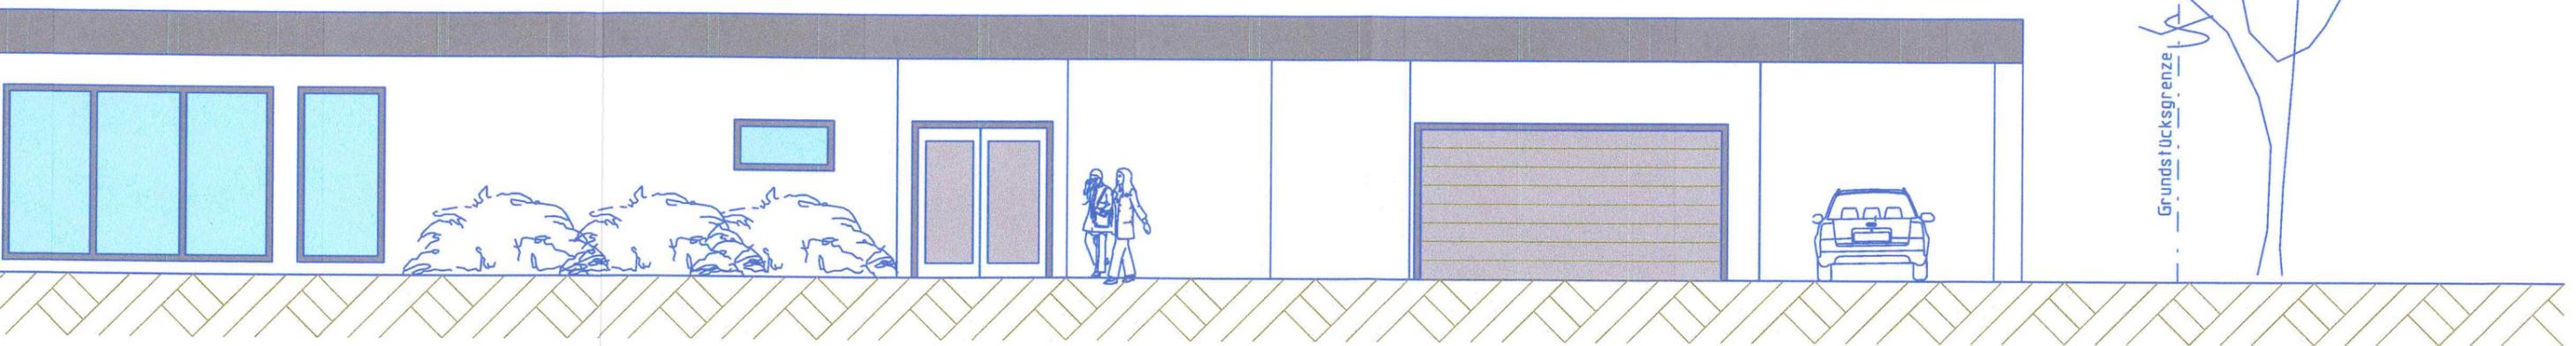

ANSICHT WEST

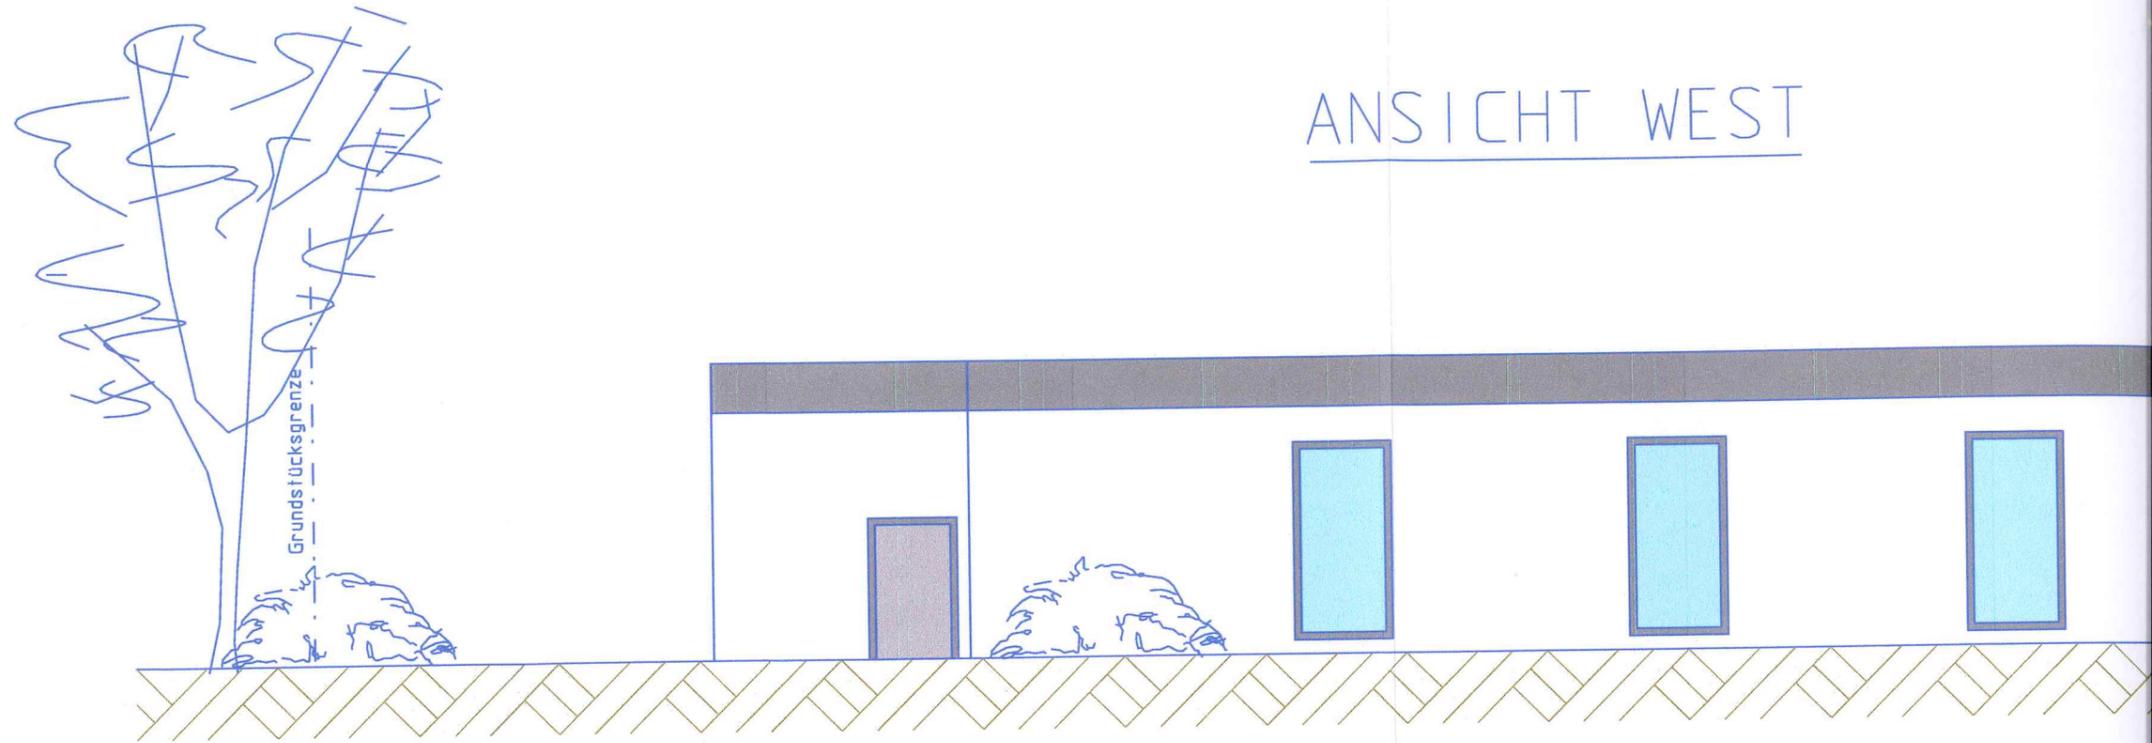

ANSICHT SÜD

