

ANTRAG AUF BAUGENEHMIGUNG

Bauvorhaben: NEUBAU WOHNHAUS BETRIEBSINHABER
FA. MY WAY REAL ESTATE GMBH / IM STOCKMÄDLE 27

Bauherr: BRAUN GRUNDSTÜCKSVRWALTUNG GBR
IM STOCKMÄDLE 27
76307 KARLSBAD-ITTERSBACH

Objektstandort: INDUSTRIESTRASSE
76307 KARLSBAD-ITTERSBACH
FlSt.-Nr. 5927

Planinhalt: ANSICHTEN NORD UND OST

Maßstab: 1:100
Karlsbad, den 30.06.2018



Bauherr


Braun Grundstückverwaltungs GbR

Stage Campus
Im Stockmädle 27
76307 Karlsbad
Tel. 07248-9479058
hartmut.braun@braungruppe.de




Dipl.-Ing. Jörg Maier
Planverfasser PV-1891
Weißdornweg 7
76337 Waldbronn


ANSICHT NORD

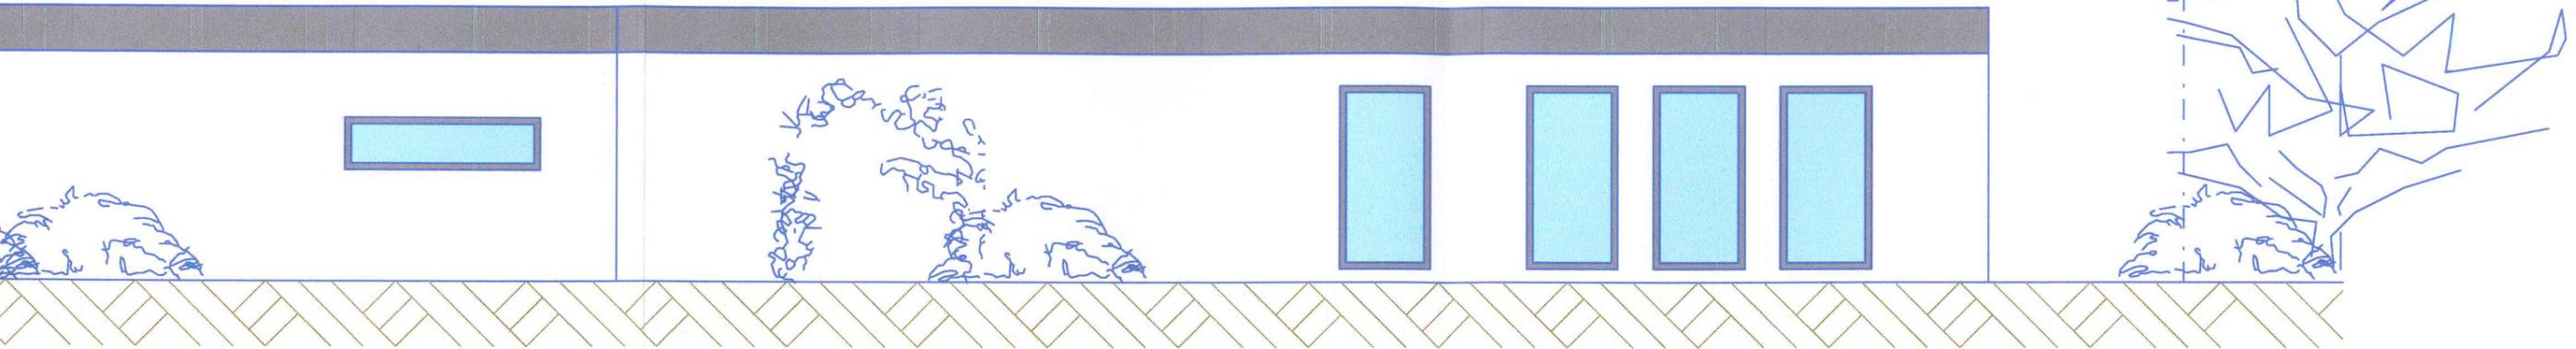

ANSICHT OST

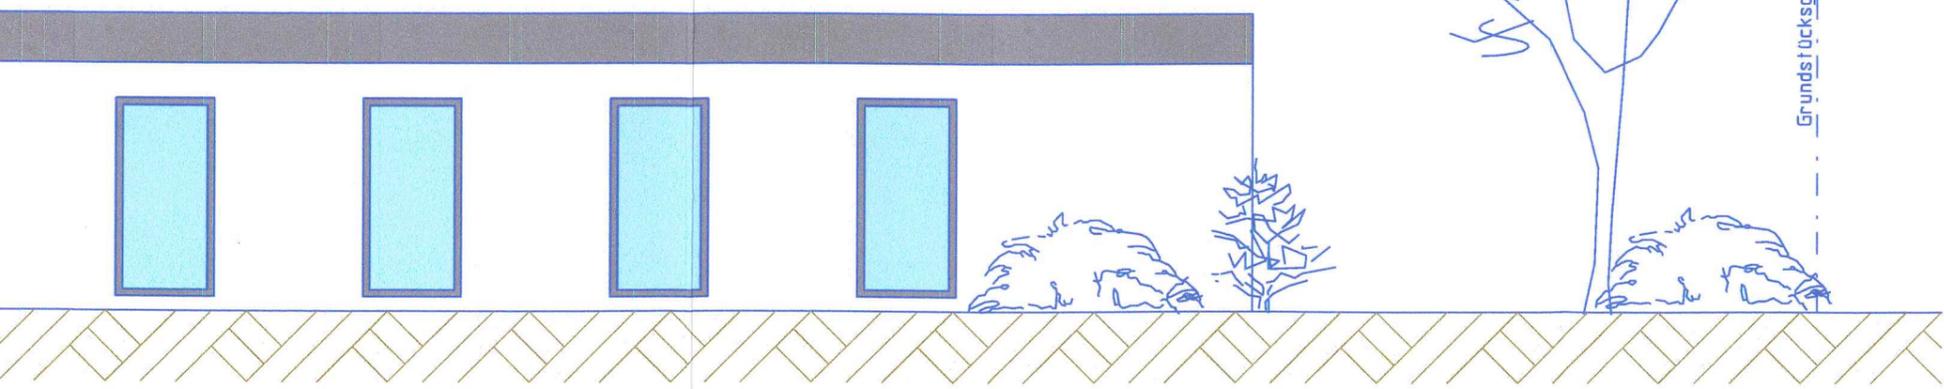

ANSICHT NORD

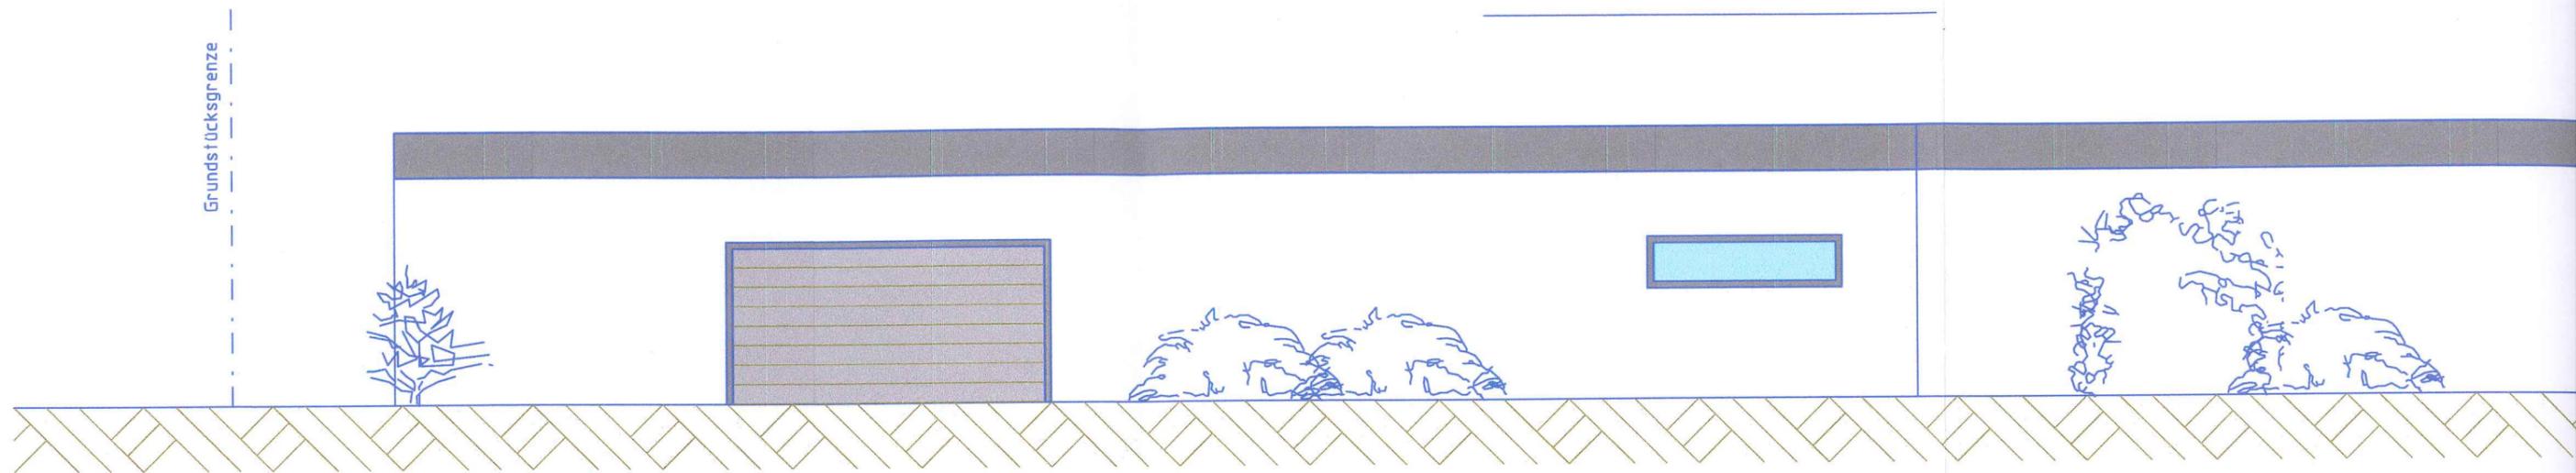

ANSICHT OST

