


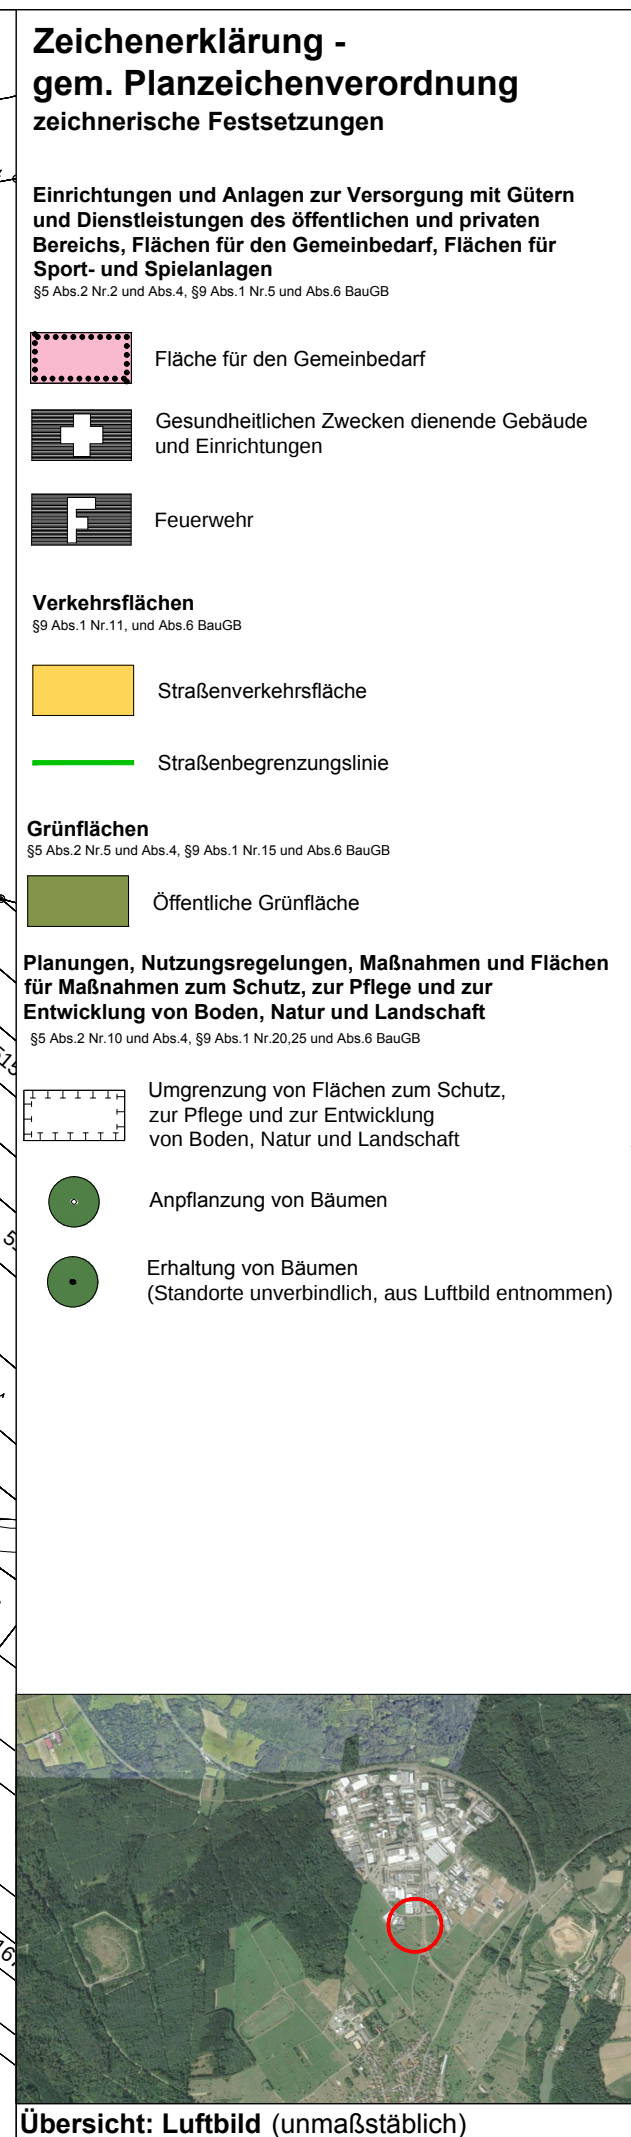

		
Gemeinde Karlsbad OT Ittersbach		
Bebauungsplan "Erweiterung Stöckmädle/FFW" zeichnerische Festsetzungen		
Planungsbüro:		
PS Planungsbüro Schippalies Dipl.-Ing. P. Schippalies Freie Stadtplanerin Tel: 07202/938613 E-Mail: ps@ps-stadtplanung.de	Ettlinger Straße 6 76307 Karlsbad Fax: 032121/283346 (digital)	
Gezeichnet: TK	Geändert:	Datum: 13.07.2018
	Blattgröße: DIN A3 Überlänge	Maßstab: 1:1000
Zeichnung:		Plannummer: E 01
Entwurf		CAD-Dateiname: 180713.dwg