


Landkreis: Karlsruhe
 Gemeinde: Karlsbad
 Gemarkung: Mutschelbach
 Flurst.Nr. 3062
 Baugebiet: Bockstalstraße

LAGEPLAN
 M 1 : 500

- zeichnerischer Teil -
 zum Bauantrag nach § 4 LBOVVO

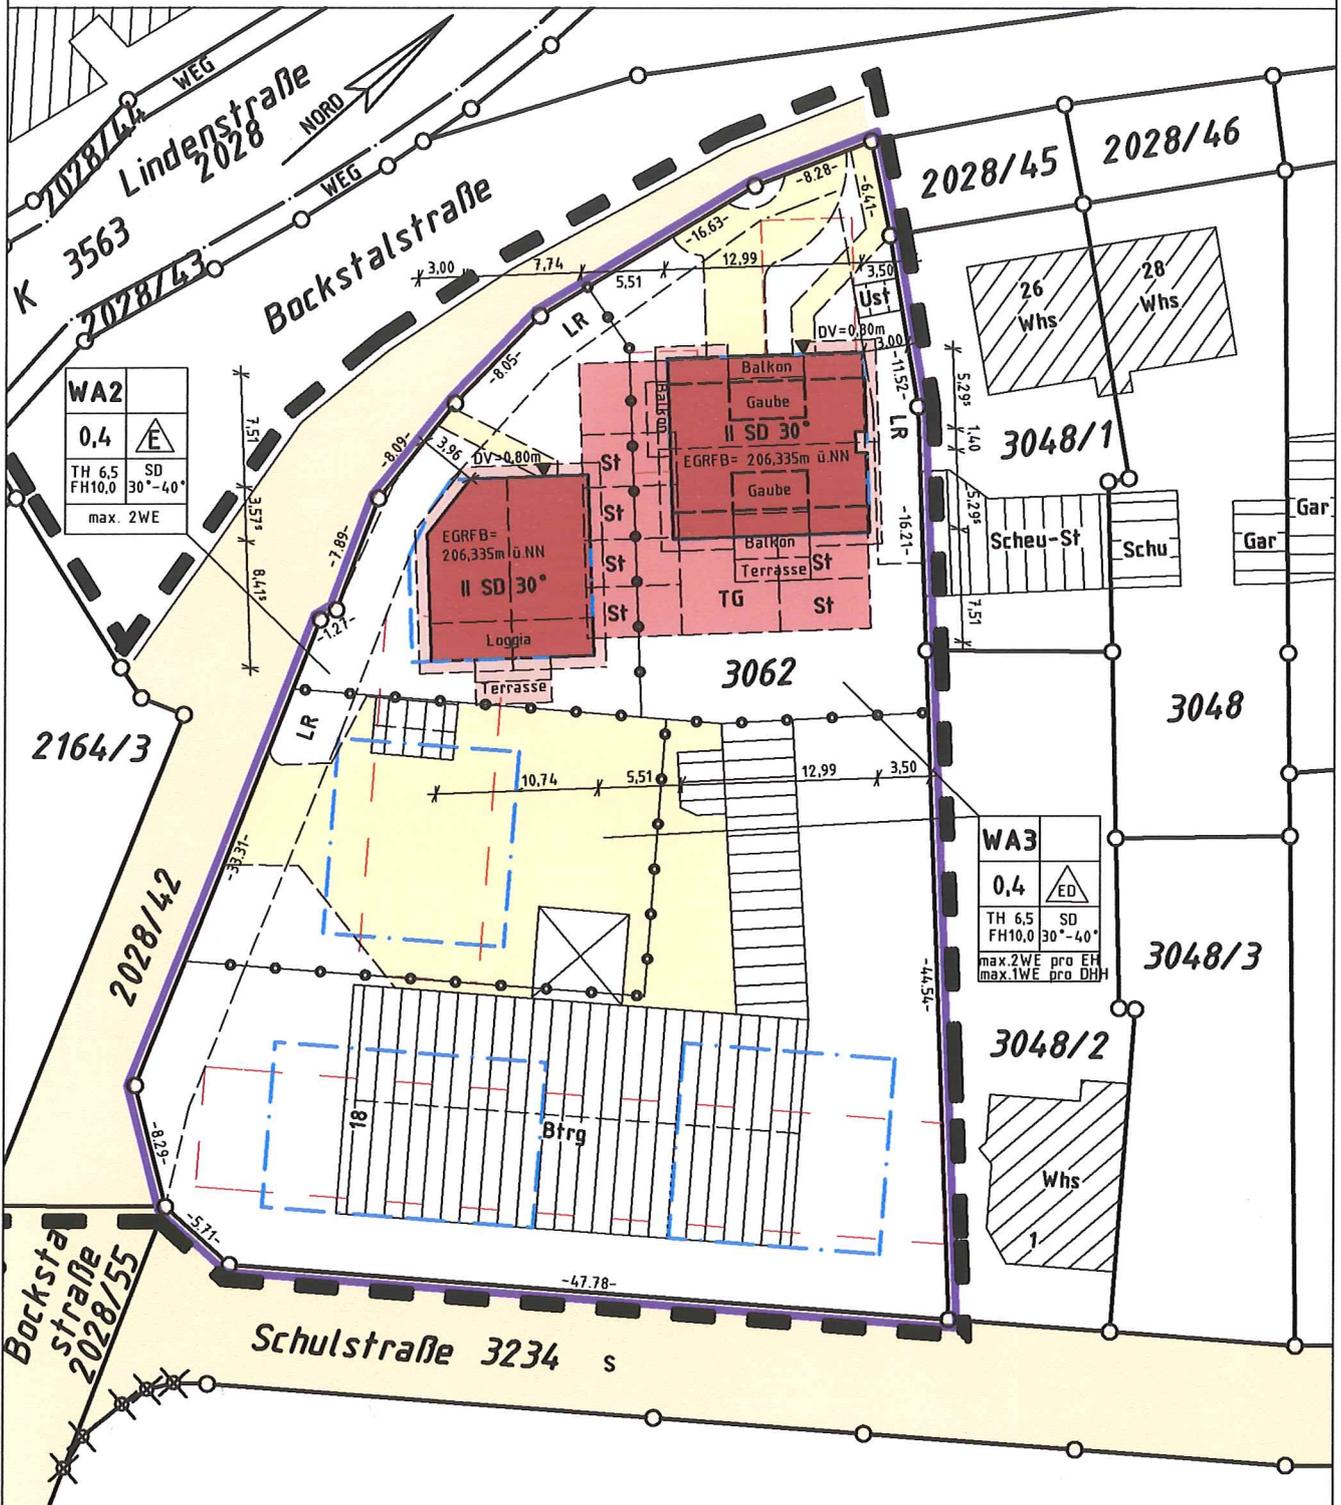

Auszug aus dem Liegenschaftskataster
 mit Einzeichnungen nach § 4 LBOVVO
 Leitungen sind im Lageplan nicht dargestellt
 und dem Lageplanfertiger nicht bekannt

Bretten, den 10.07.2018

VERMESSUNGSBÜRO
 ÖbVI Matthias Kunz + Klaus Stöckle
 Dipl.Ing.(FH) Sachverst.n. § 5 LBOVVO
 Am Rosslauf 9
 75015 BRETTEN
 Tel.: 07252/87575 Fax: 78835