



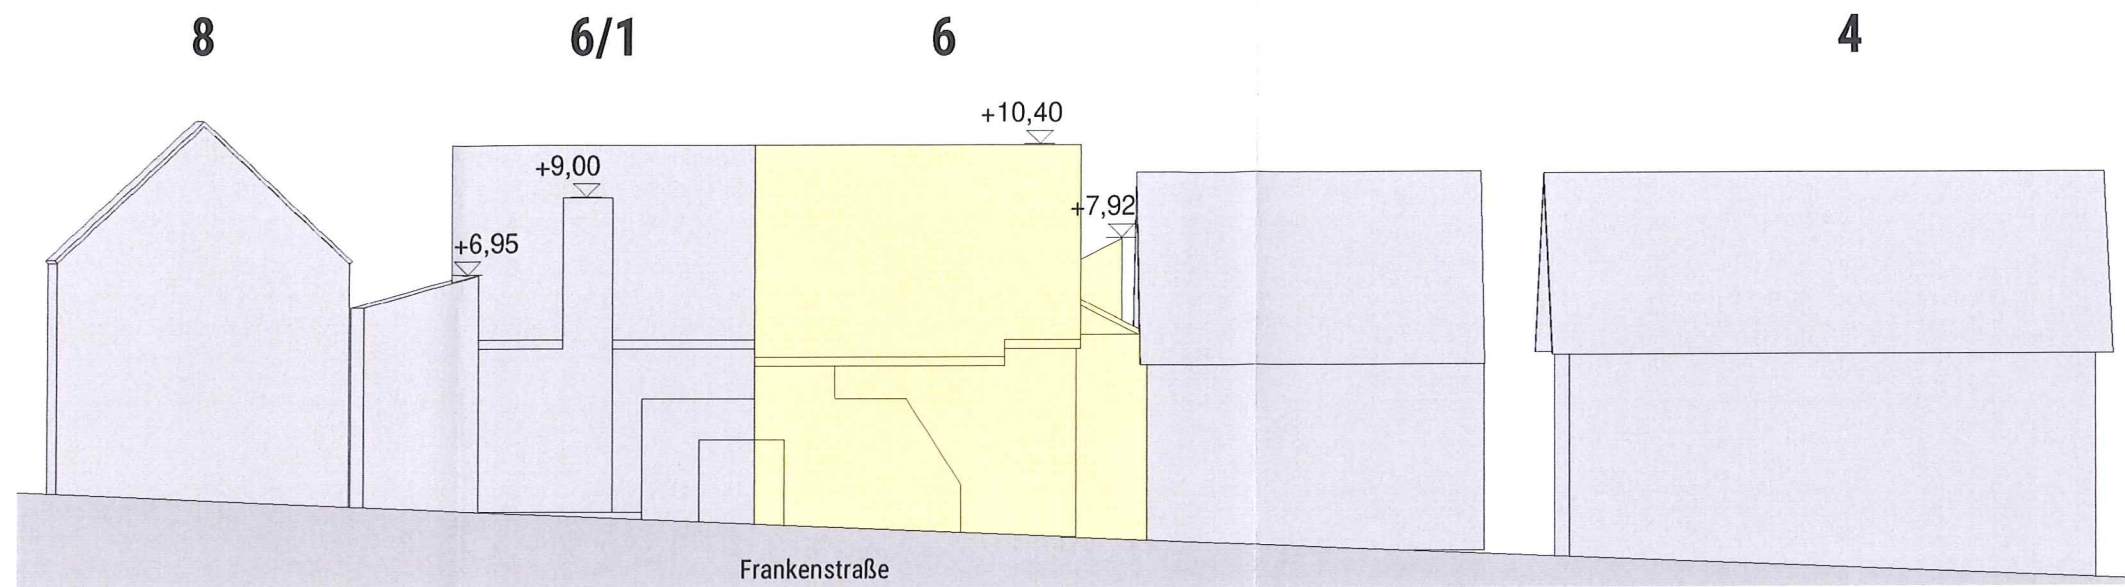

Abbruch

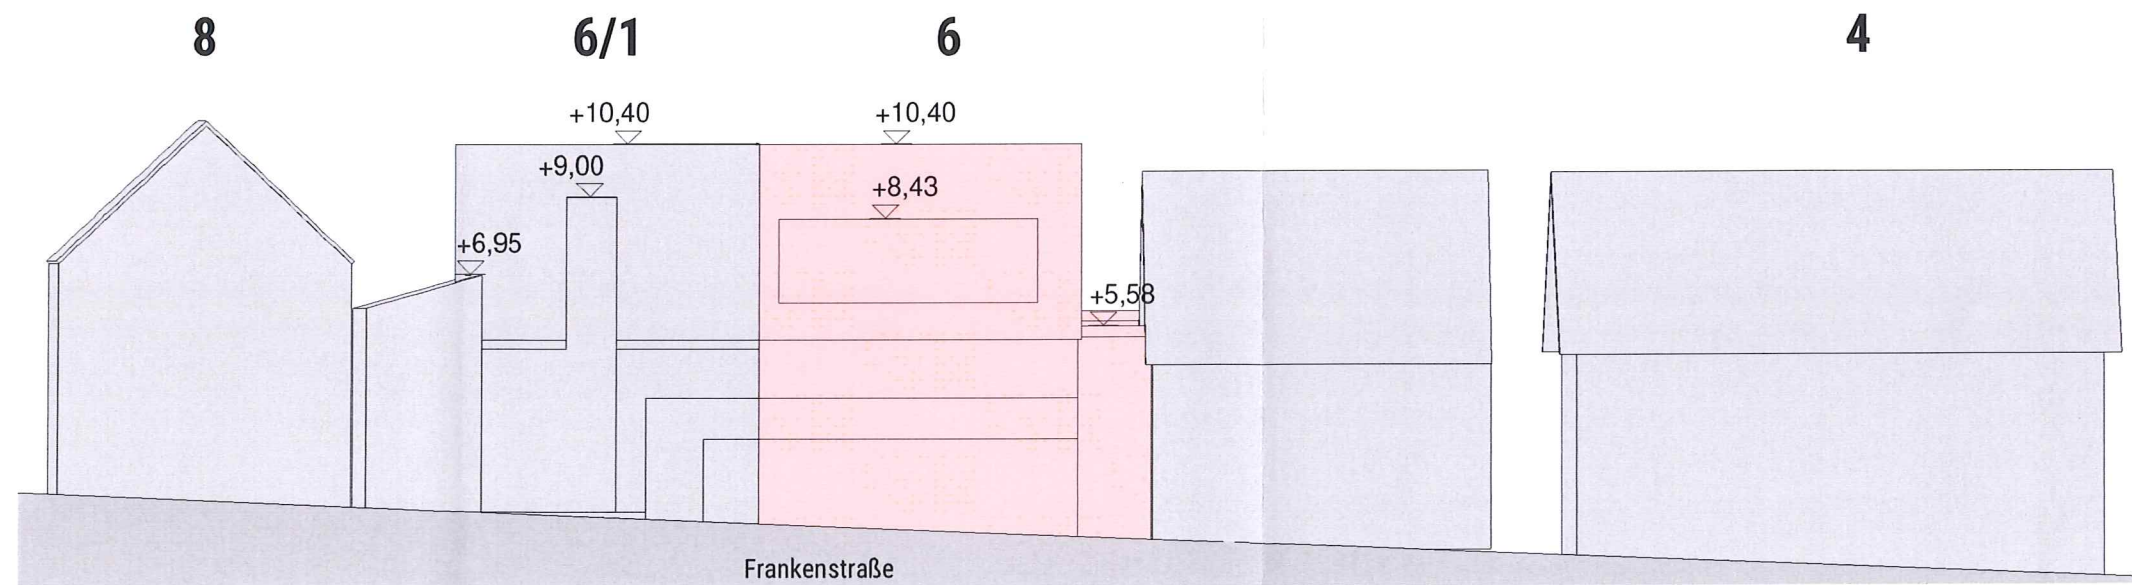

Planung

PLANUNG



a21 - architekten
Karlsruhe | Karlsbad | Kandel
fon: 07202 390 40 60
fax: 07202 390 40 61
karlsbad@a21-architekten.de

Stefan Niederhöfer
Dipl.-Ing. freier Architekt
Hermann-Löns-Weg 27
76307 Karlsbad

BAUHERR

Kerima & Hans Schaudel
Frankenstraße 6
76307 Karlsbad

PROJEKT

Neubau 3 Familien Wohnhaus
Frankenstraße 6
76307 Karlsbad

PLAN

Ansicht Süden

PLANNUMMER

A-80-A-01-BV


INDEX

MAßSTAB


DATUM

1:200

24.07.2018

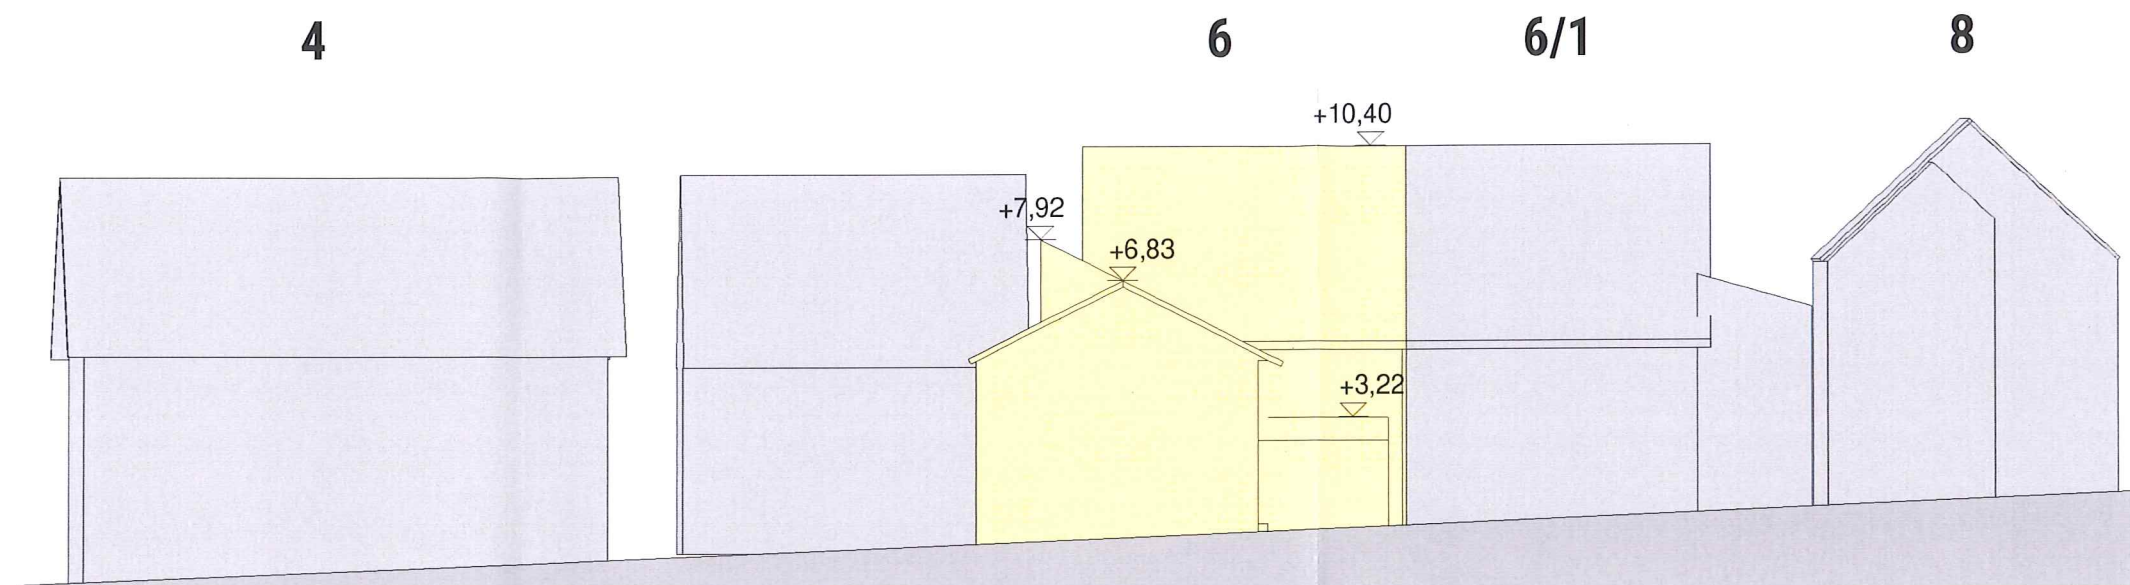

Abbruch

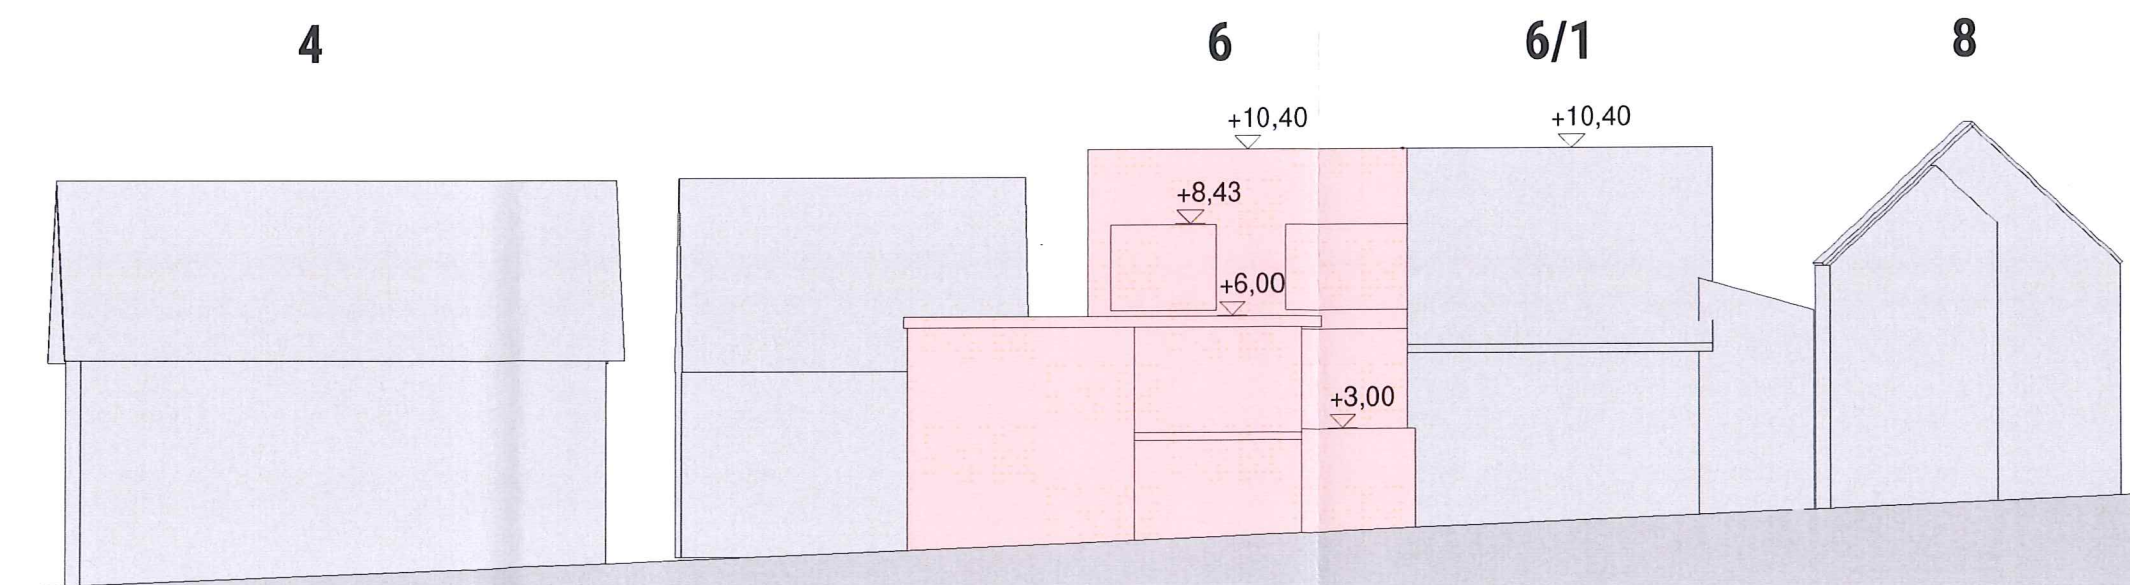

Planung

PLANUNG



a21 - architekten
Karlsruhe | Karlsbad | Kandel
fon: 07202. 3 90 40 60
fax: 07202. 3 90 40 61
karlsbad@a21-architekten.de

Stefan Niederhöfer
Dipl.-Ing. freier Architekt
Hermann-Löns-Weg 21
76307 Karlsbad

BAUHERR

Kerima & Hans Schaudel
Frankenstraße 6
76307 Karlsbad


PROJEKT

Neubau 3 Familien Wohnhaus
Frankenstraße 6
76307 Karlsbad


PLAN

Ansicht Nord
PLANNUMMER
A-80-A-02-BV

INDEX	MAßSTAB	DATUM
	1 : 200	24.07.2018

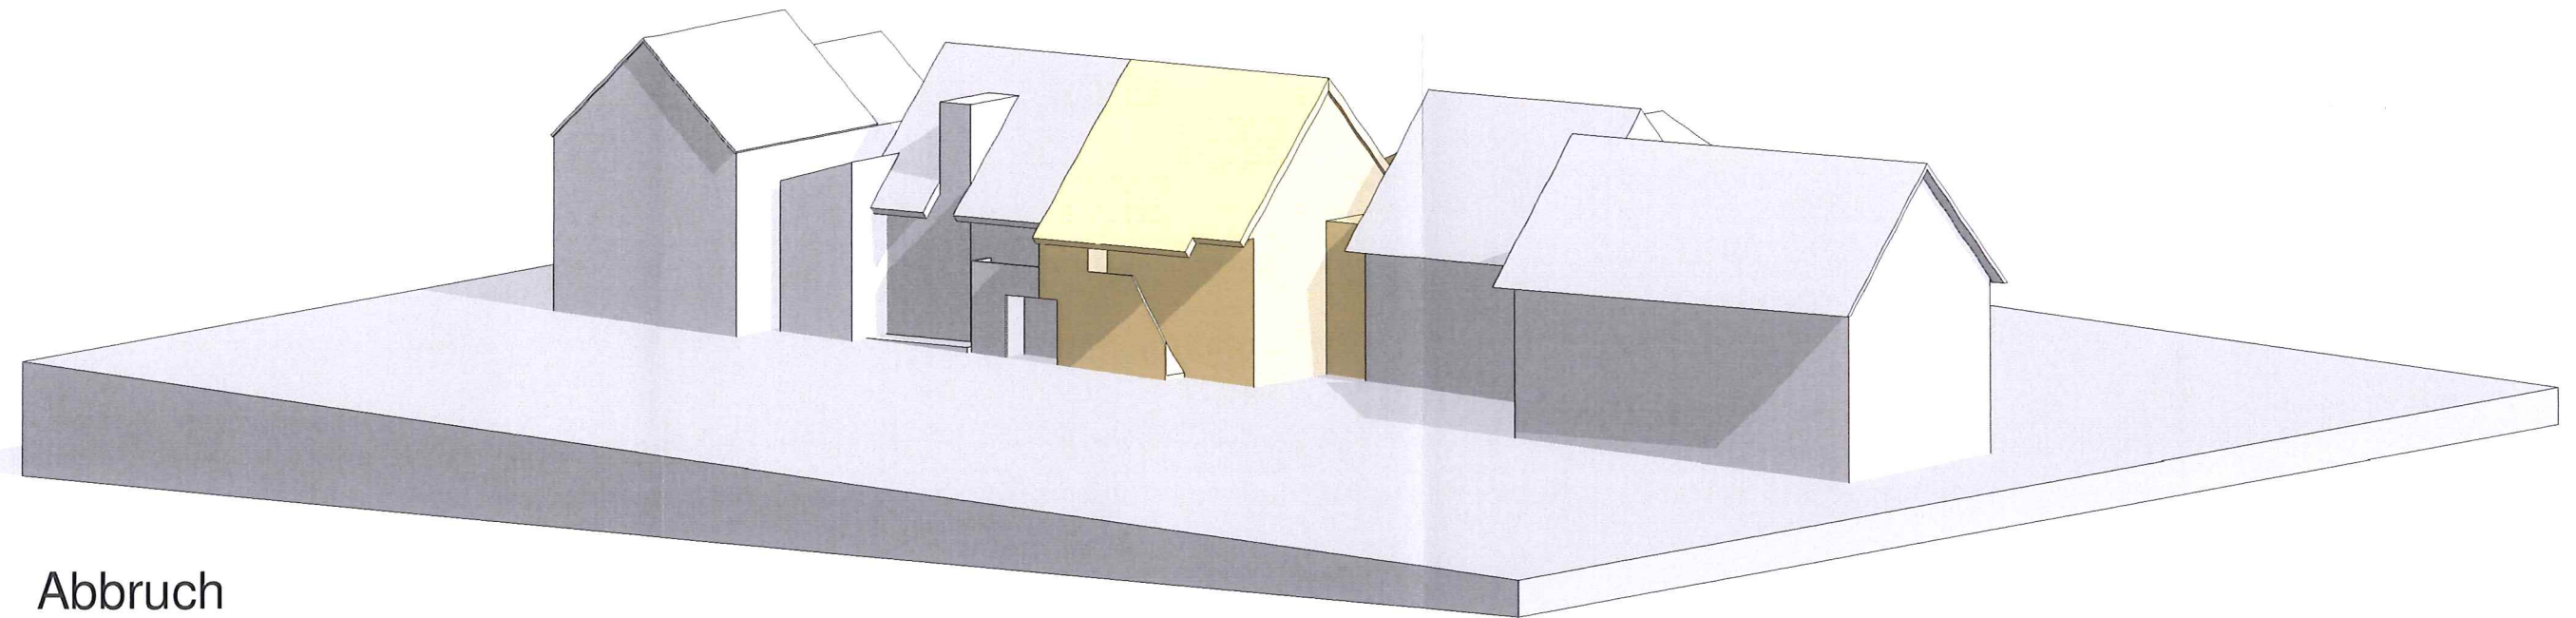

Abbruch

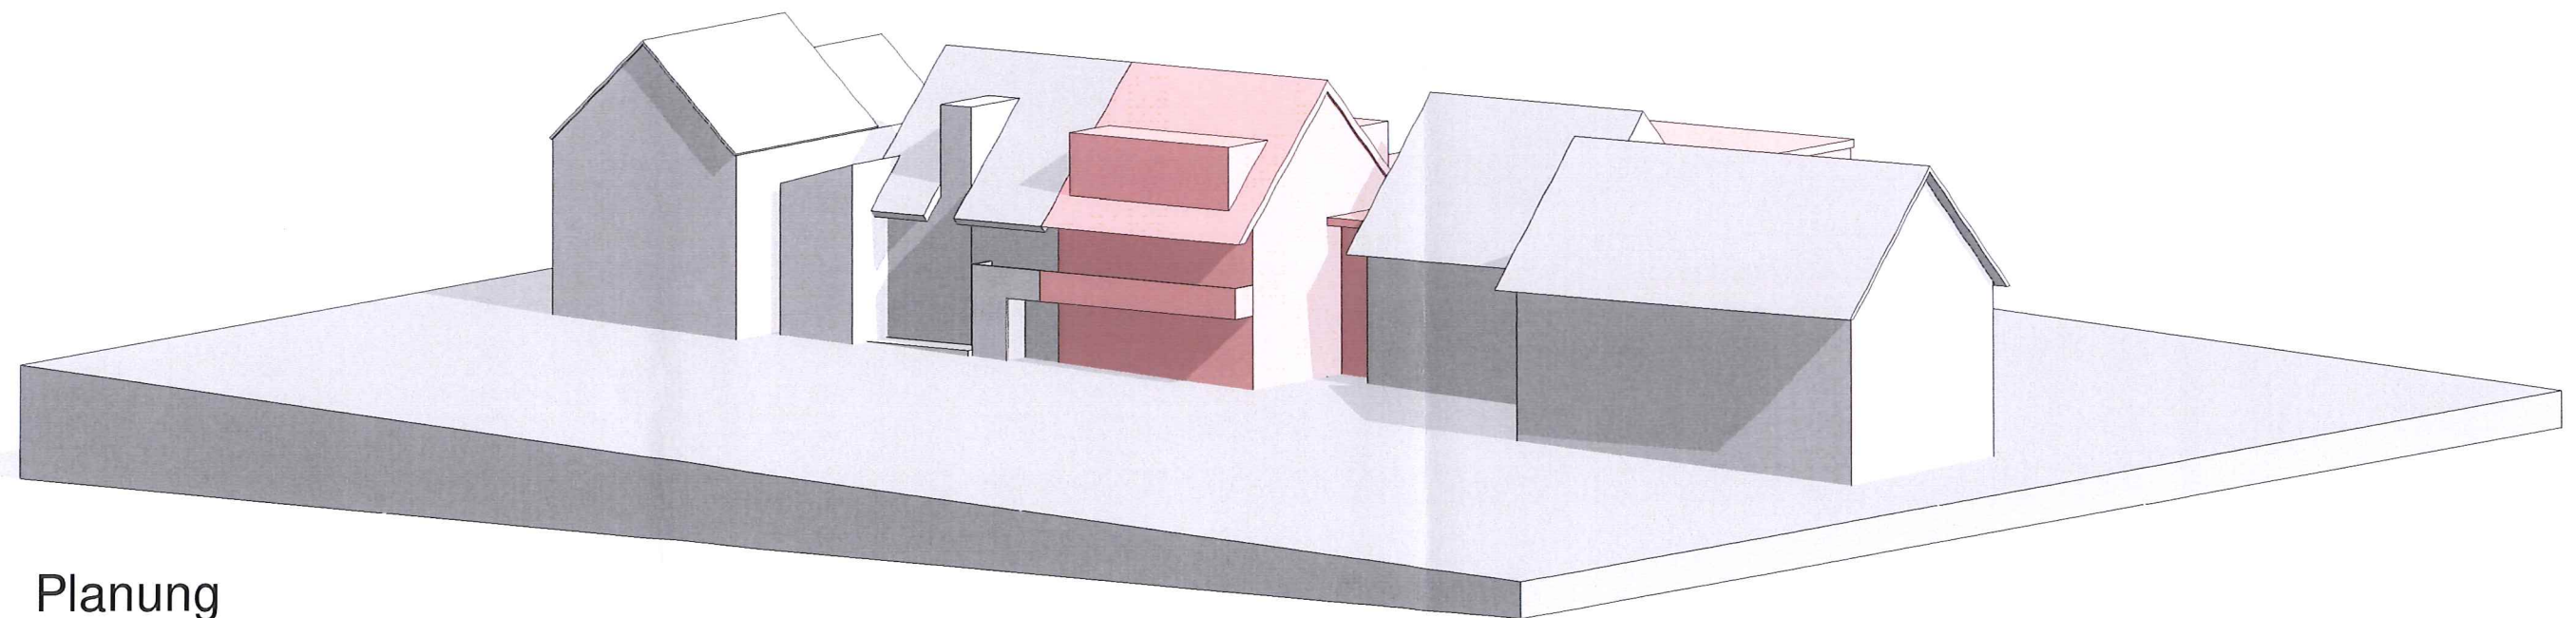

Planung

PLANUNG



a21 - architekten
Karlsruhe | Karlsbad | Kandel
fon: 07202 3 90 40 60
fax: 07202 3 90 40 61
karlsbad@a21-architekten.de

Stefan Niederhöfer
Dipl.-Ing. freier Architekt
Hermann-Löns-Weg 21
76307 Karlsbad

Handwritten signature in blue ink.

BAUHERR

Kerima & Hans Schaudel
Frankenstraße 6
76307 Karlsbad

PROJEKT

Neubau 3 Familien Wohnhaus
Frankenstraße 6
76307 Karlsbad

PLAN

Axonometrie Straßenseite

PLANNUMMER

A-80-A-03-BV


INDEX

MAßSTAB


DATUM

24.07.2018

Abbruch

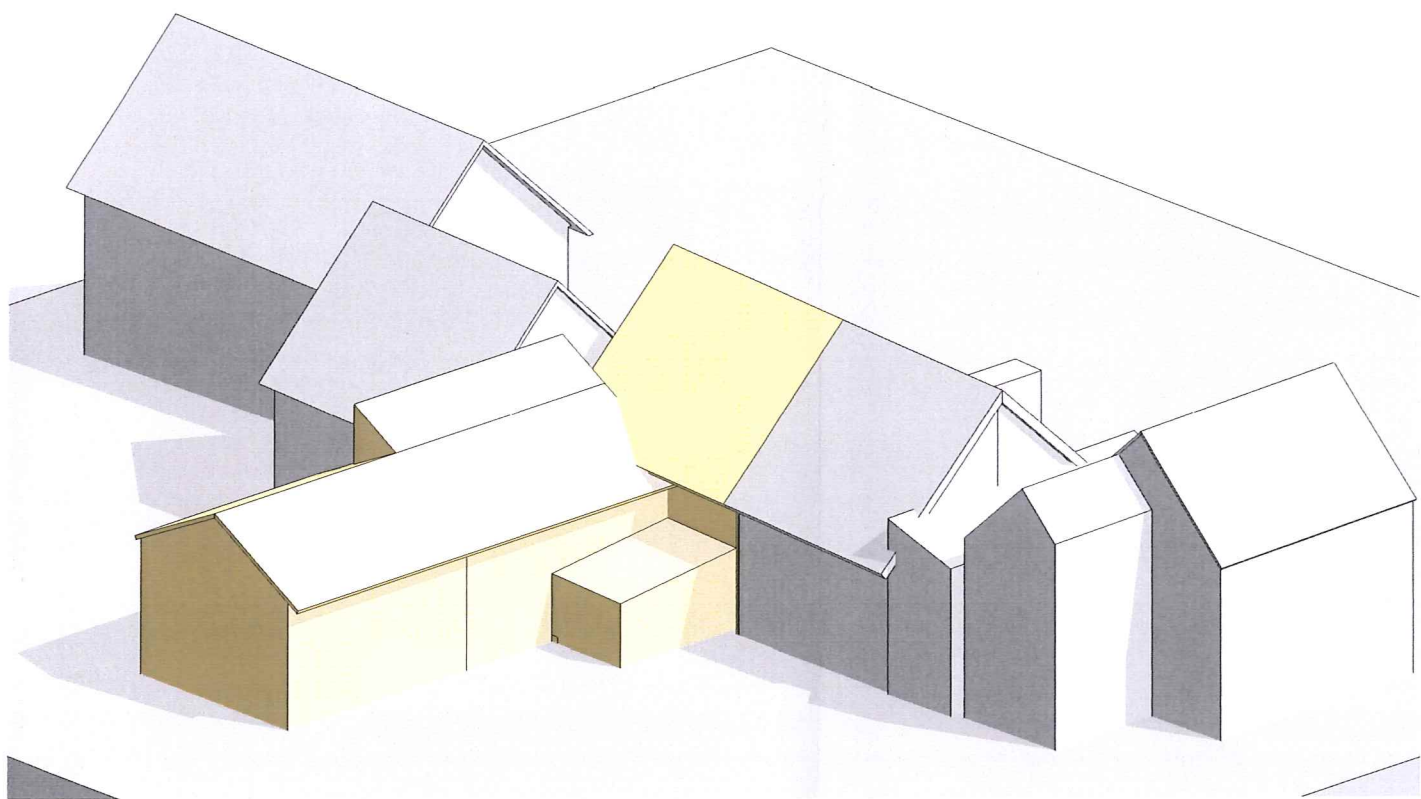

Planung

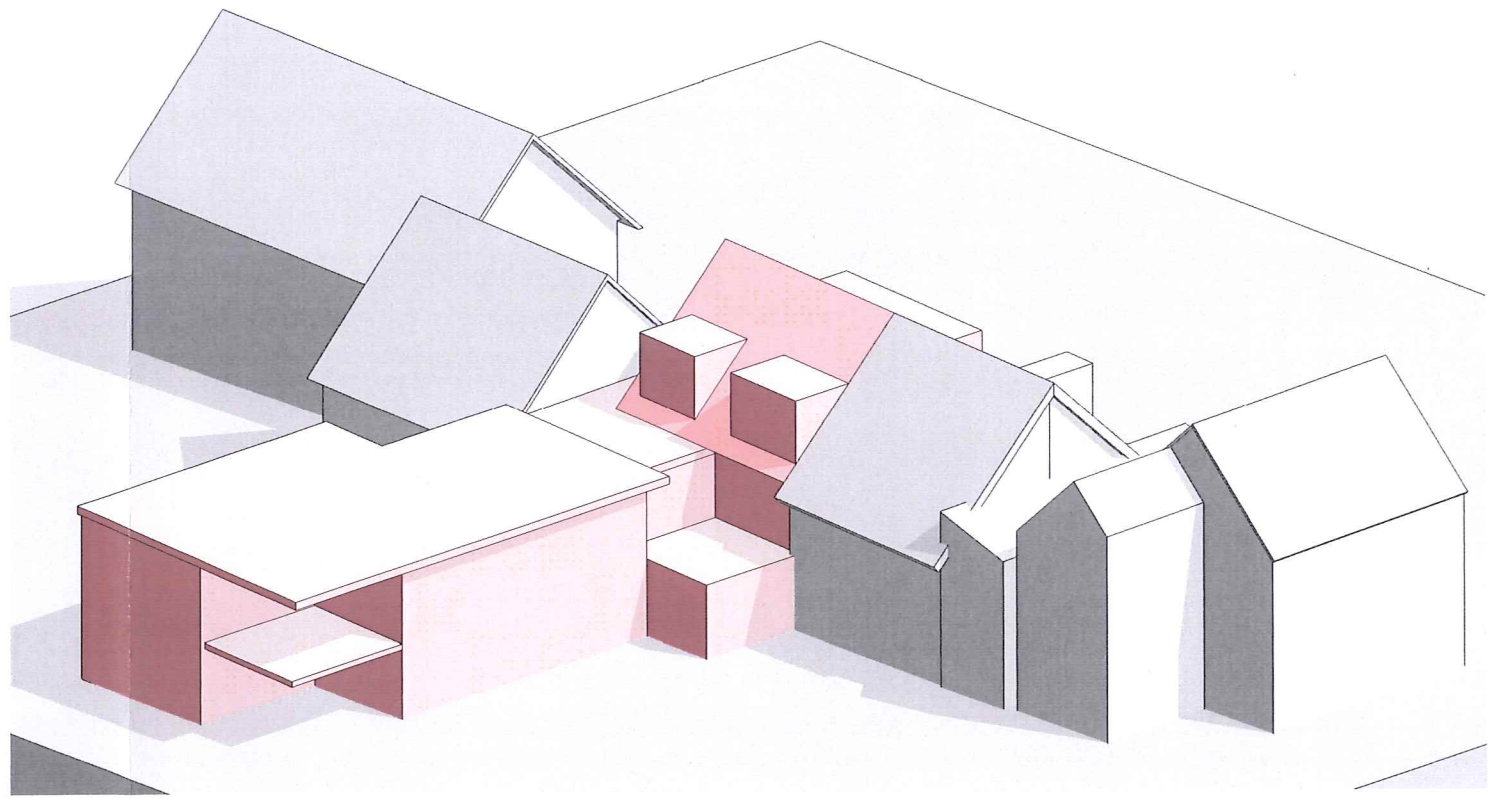

PLANUNG



a21 - architekten
Karlsruhe | Karlsbad | Kandel
fon: 07202 390 40 60
fax: 07202 390 40 61
karlsbad@a21-architekten.de

Stefan Niederhöfer
Dipl.-Ing. Freier Architekt
Hermann-Löns-Weg 21
76307 Karlsbad

BAUHERR

Kerima & Hans Schaudel
Frankenstraße 6
76307 Karlsbad

PROJEKT

Neubau 3 Familien Wohnhaus
Frankenstraße 6
76307 Karlsbad

PLAN

Axonometrie Gartenseite
PLANNUMMER
A-80-A-04-BV

INDEX MAßSTAB DATUM
24.07.2018