
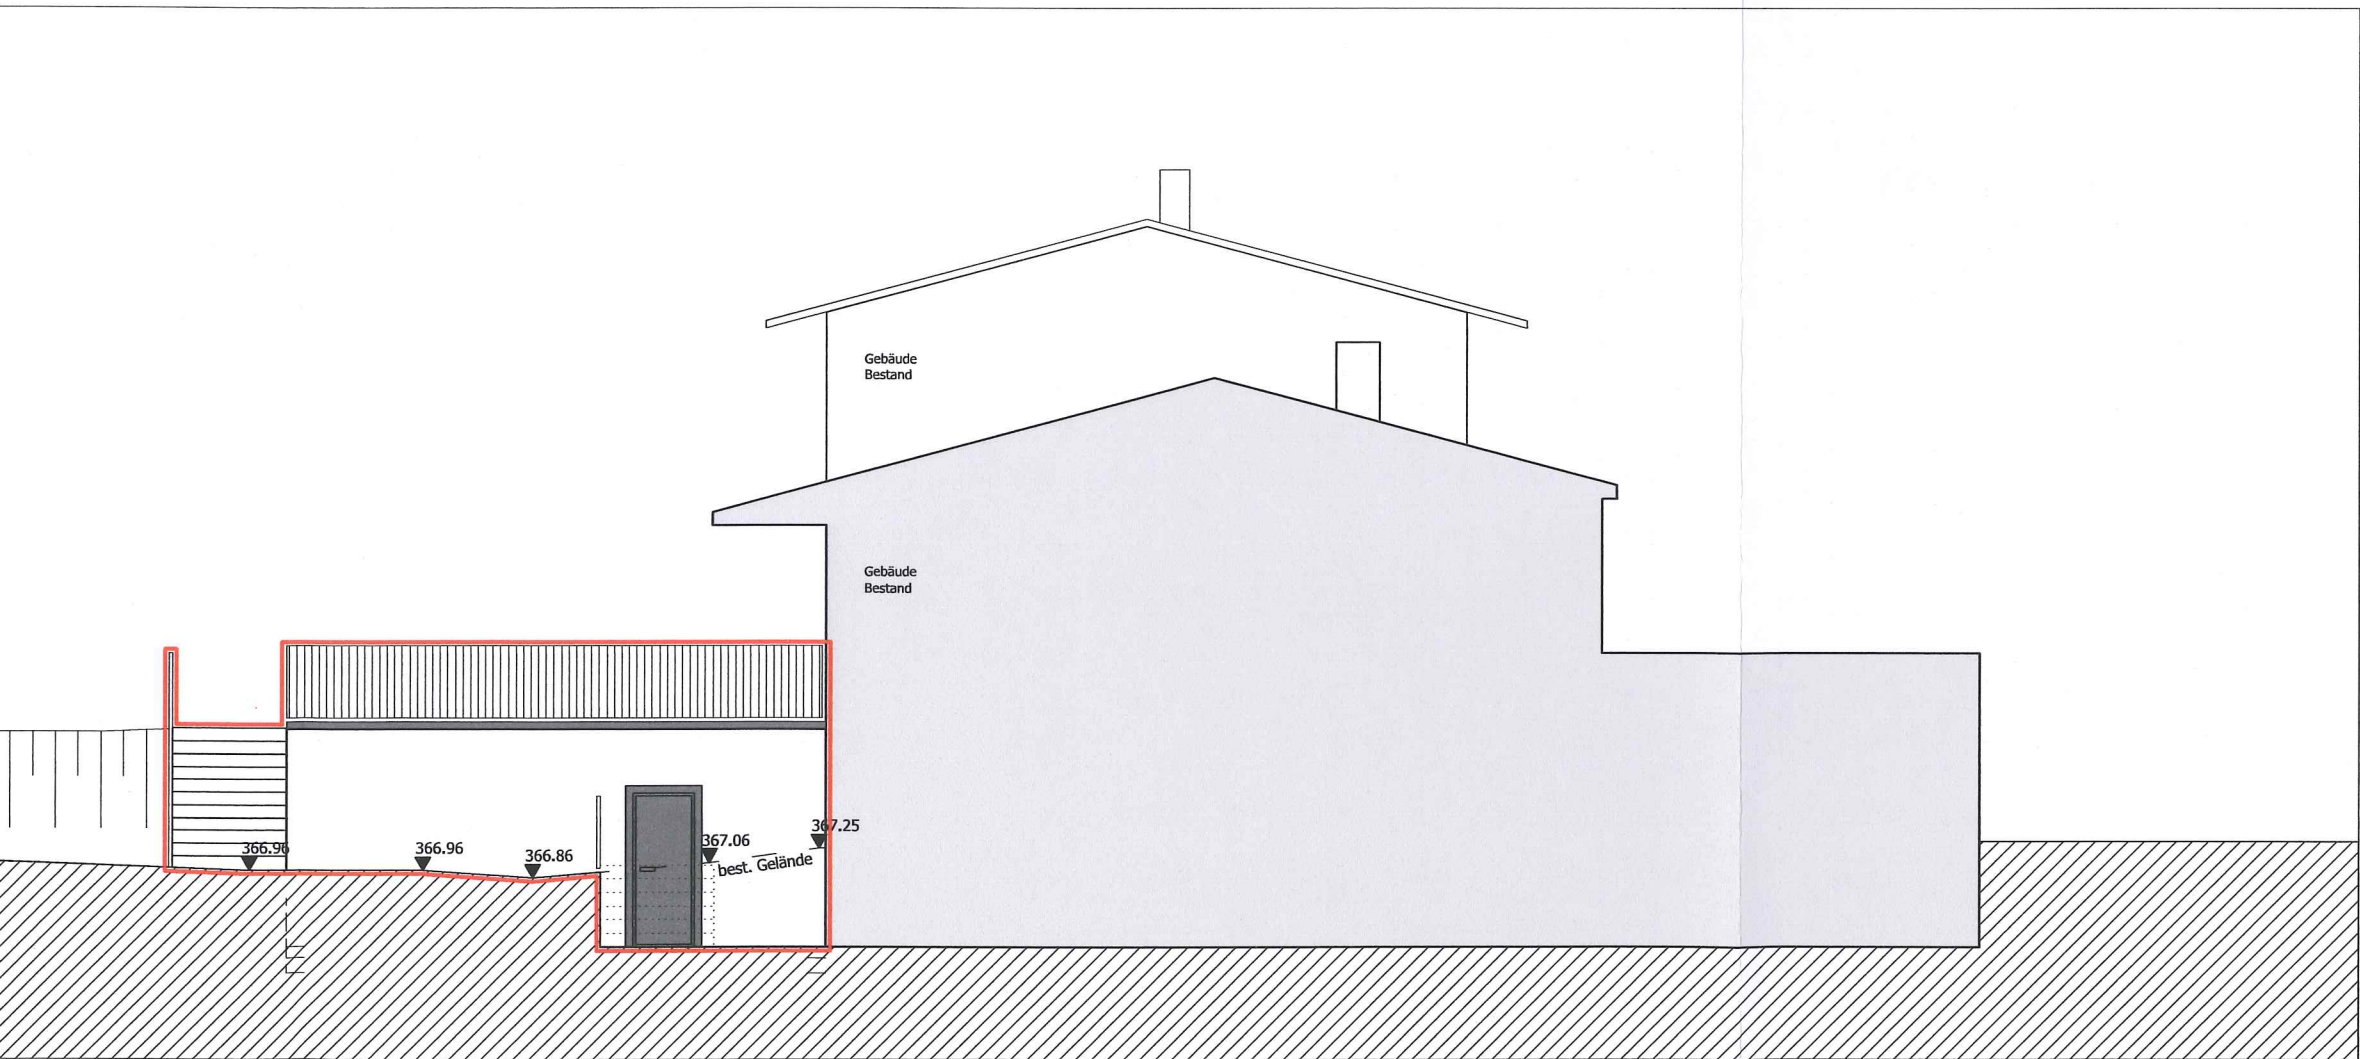


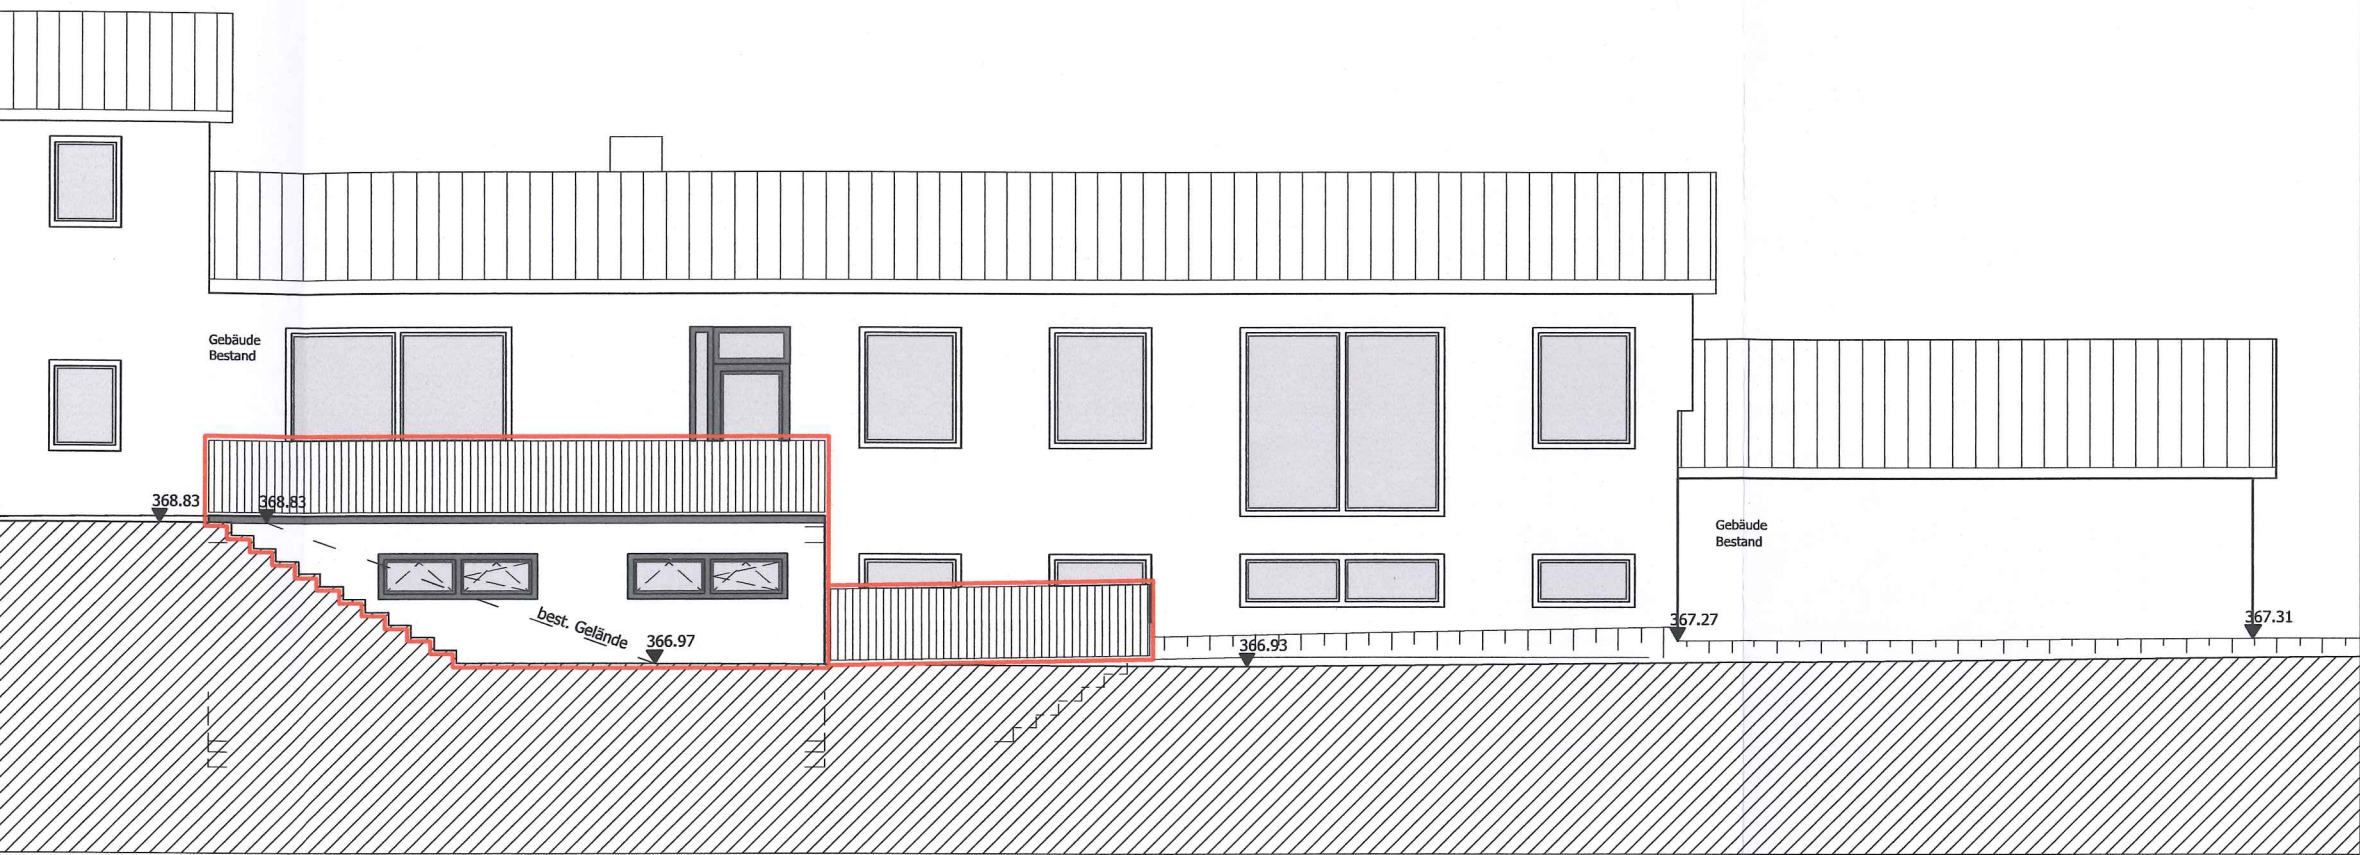

- Bestand
- Abbruch
- Neu
- Stahlbeton Neu

Bauherrschaft
VfR Ittersbach 1909 e.V.
Martin Ranftl
Am Sportplatz 1
76307 Karlsbad-Ittersbach

Bauwerk
Erweiterung Kabinentrakt
VfR Ittersbach e.V.

Am Sportplatz 1
76307 Karlsbad-Ittersbach

Massstab
1:100

Format
590/ 297

Datum
01.08.2018

Plannummer
04/ 04

Ansichten

Bauantrag


Planverfasser

**NEUHÄUSER**
ARCHITEKTEN


Neuhäuser Architekten GmbH
Heilbronner Str. 17, 75179 Pforzheim
Tel. +49 (0) 7231 472873
Fax +49 (0) 7231 4729977
www.neu-arch.de
info@neu-arch.de

Unterschriften
Bauherrschaft

Planverfasser

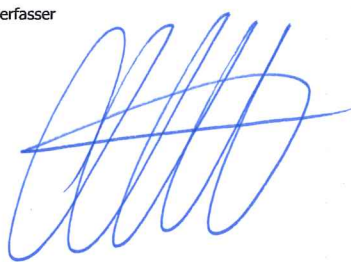

Ansicht Nord-West

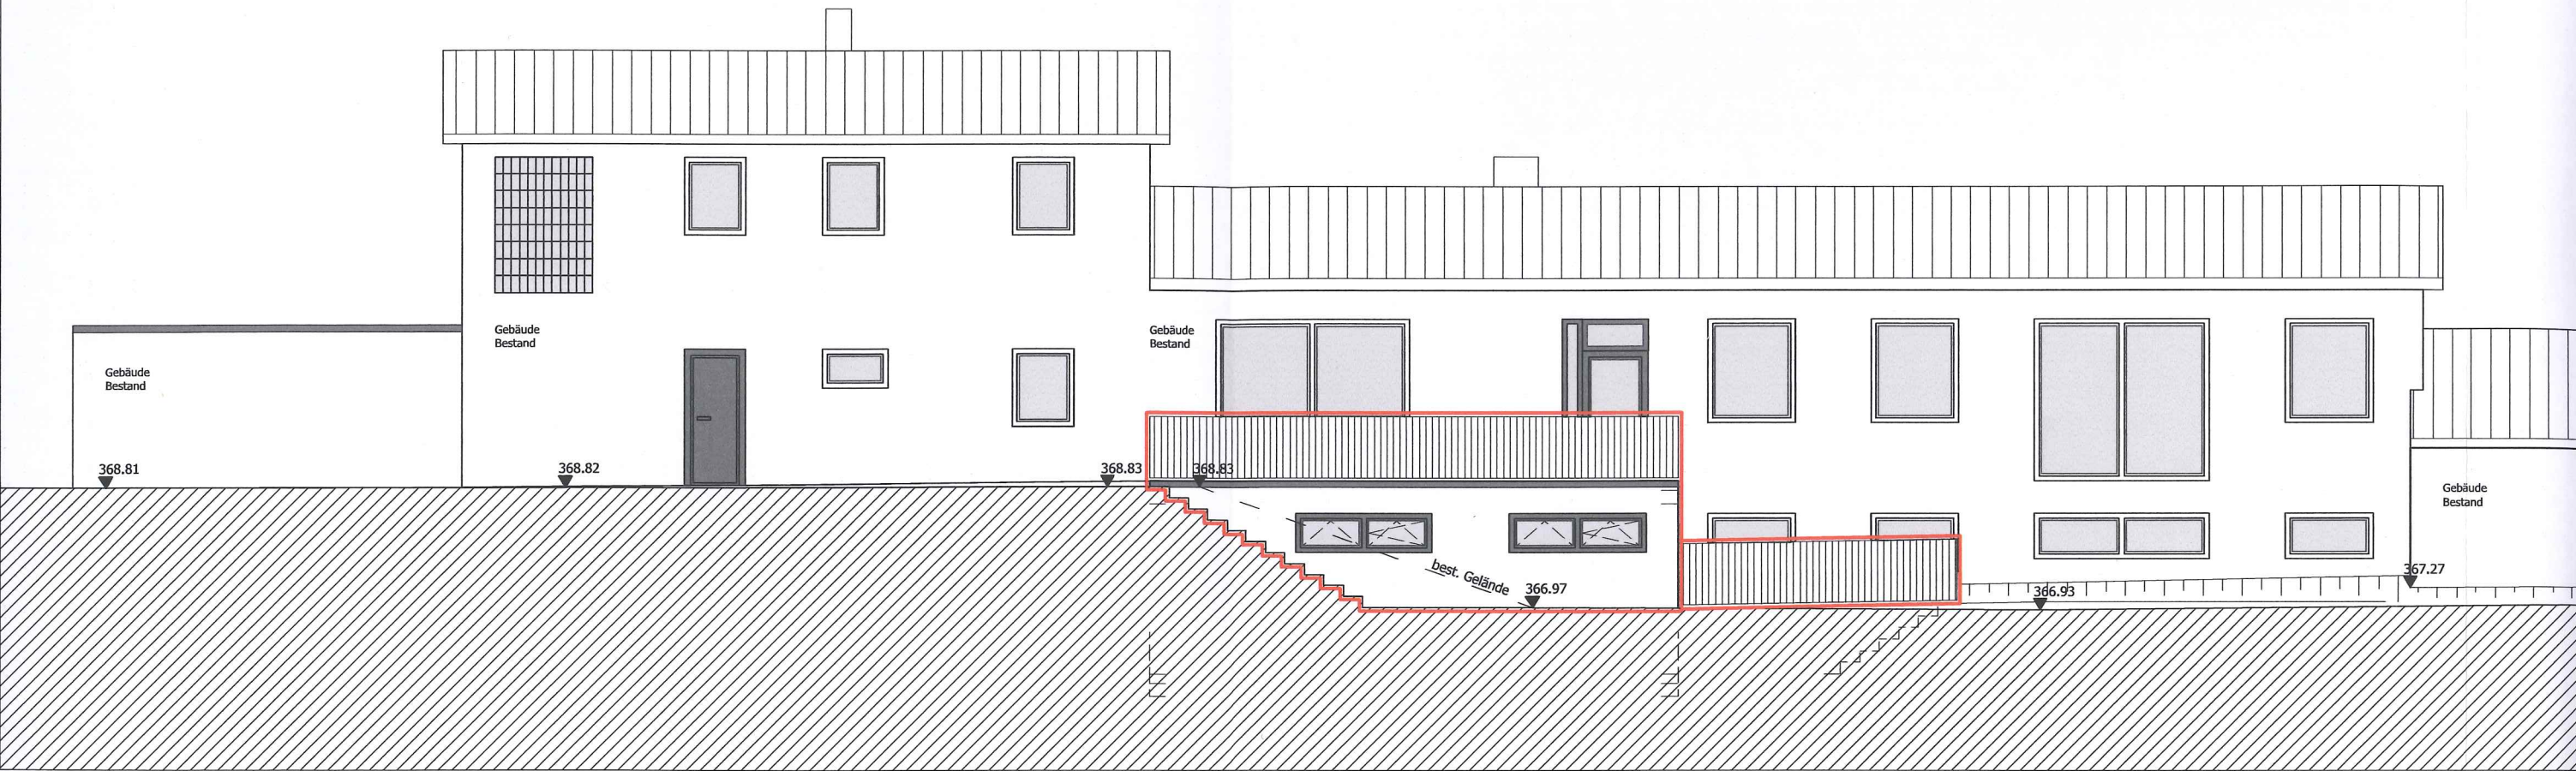

Ansicht Süd-West

