Lageplan

Zeichnerischer Teil zum Bauantrag gem. LBOVVO

Gemeinde: Karlsbad
Gemarkung: Spielberg
Flurst. Nr.: **3091/1**

zum Bauantrag von:
Benjamin Knab
Birkenstraße 47
76307 Karlsbad

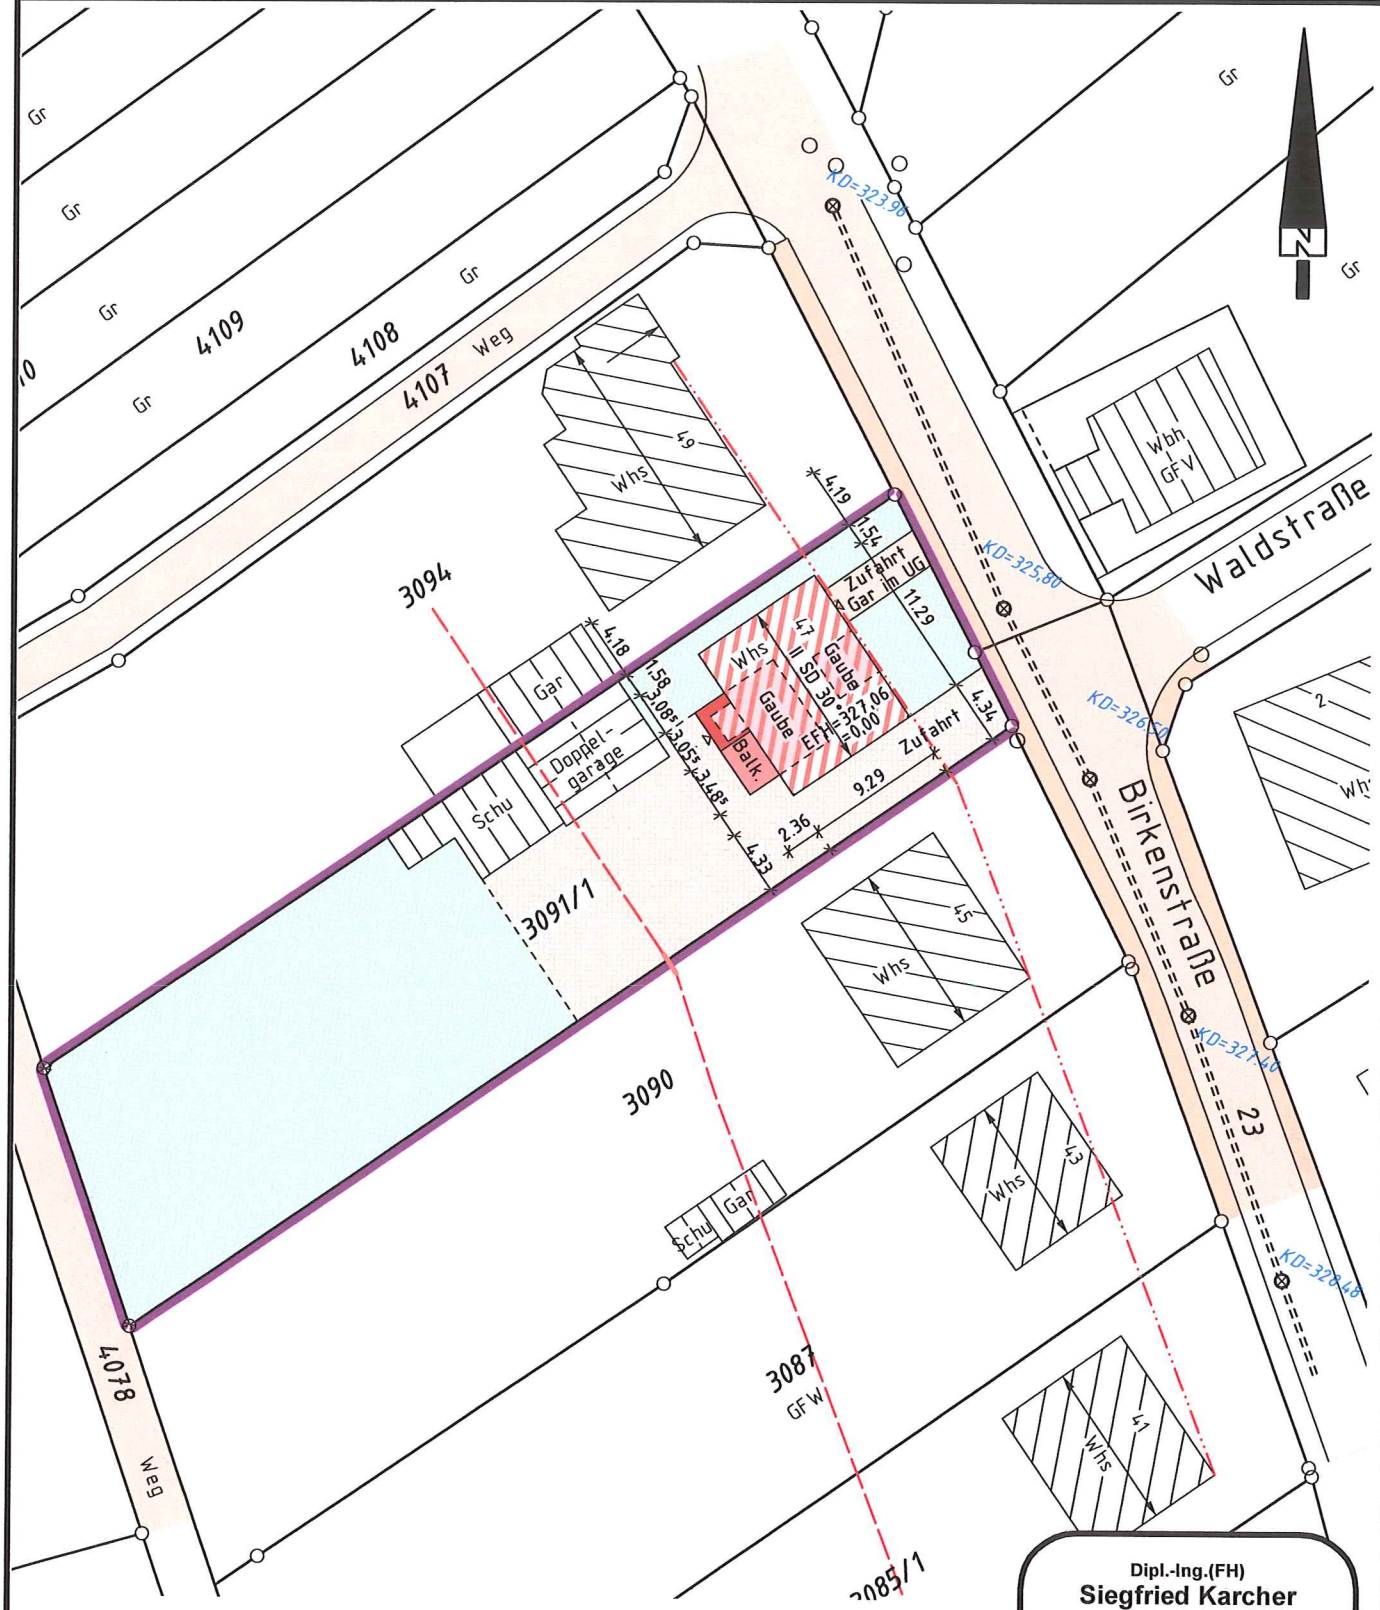

Auszug aus dem Liegenschaftskataster und Einzeichnungen nach BauVorlVO
Darstellung entspricht dem Liegenschaftskataster
Abweichungen gegenüber dem Grundbuch möglich.

M 1:500

Flurstück 3091/1 = 1.091 m²

gefertigt: 27.08.2018

Dipl.-Ing.(FH)
Siegfried Karcher
Sachverständiger nach
§ 5 Abs. 3 LBOVVO B-W
Kniebisstraße 16
76307 Karlsbad
Tel.: 07202/405140 • Fax 405141
Mitglied im BDB
Baden-Württemberg