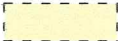


-  Abbruch Einzelbauteile
-  Bestand (Keine Veränderungen)
-  Stahlbeton / Neubau
-  Bauteil neu / Ergänzung (Ansicht)
-  Holzbauteile Neu
-  Trockenbauwände
-  Außenmauerwerk mit Wärmedämmverbundsystem

c		
b		
a		
Index	Datum	Änderung

Projekt: **Aufstockung eines Zweifamilienwohnhauses und Erweiterung durch Dachgauben, Flst.-Nr. 3091/1 Birkenstraße 47, 76307 Karlsbad-Spielberg**

Bauherr: **Benjamin Knab**
 Birkenstraße 47, 76307 Karlsbad-Spielberg
 Datum/Unterschrift:

BAUEINGABEPLAN

Maßstab 1:100

gez. T.C. / M.F.

Bauteil: **Ansicht Nord-Ost + Nord-West**

Dat. 29.08.2018

Plangröße 78/30

ingenieurbüro für bauwesen
 dipl.-ing. (fh) torsten claupein



planverfasser bauingenieurwesen pv-0768
 reickertstraße 17 76228 karlsruhe-grünwettersbach
 fon: 0721 945 36 97 mail: torsten.claupein@claupein.de
 fax: 0721 45 261 home: www.claupein.de


Datum/Unterschrift:

Plan Nr.


4

18_010

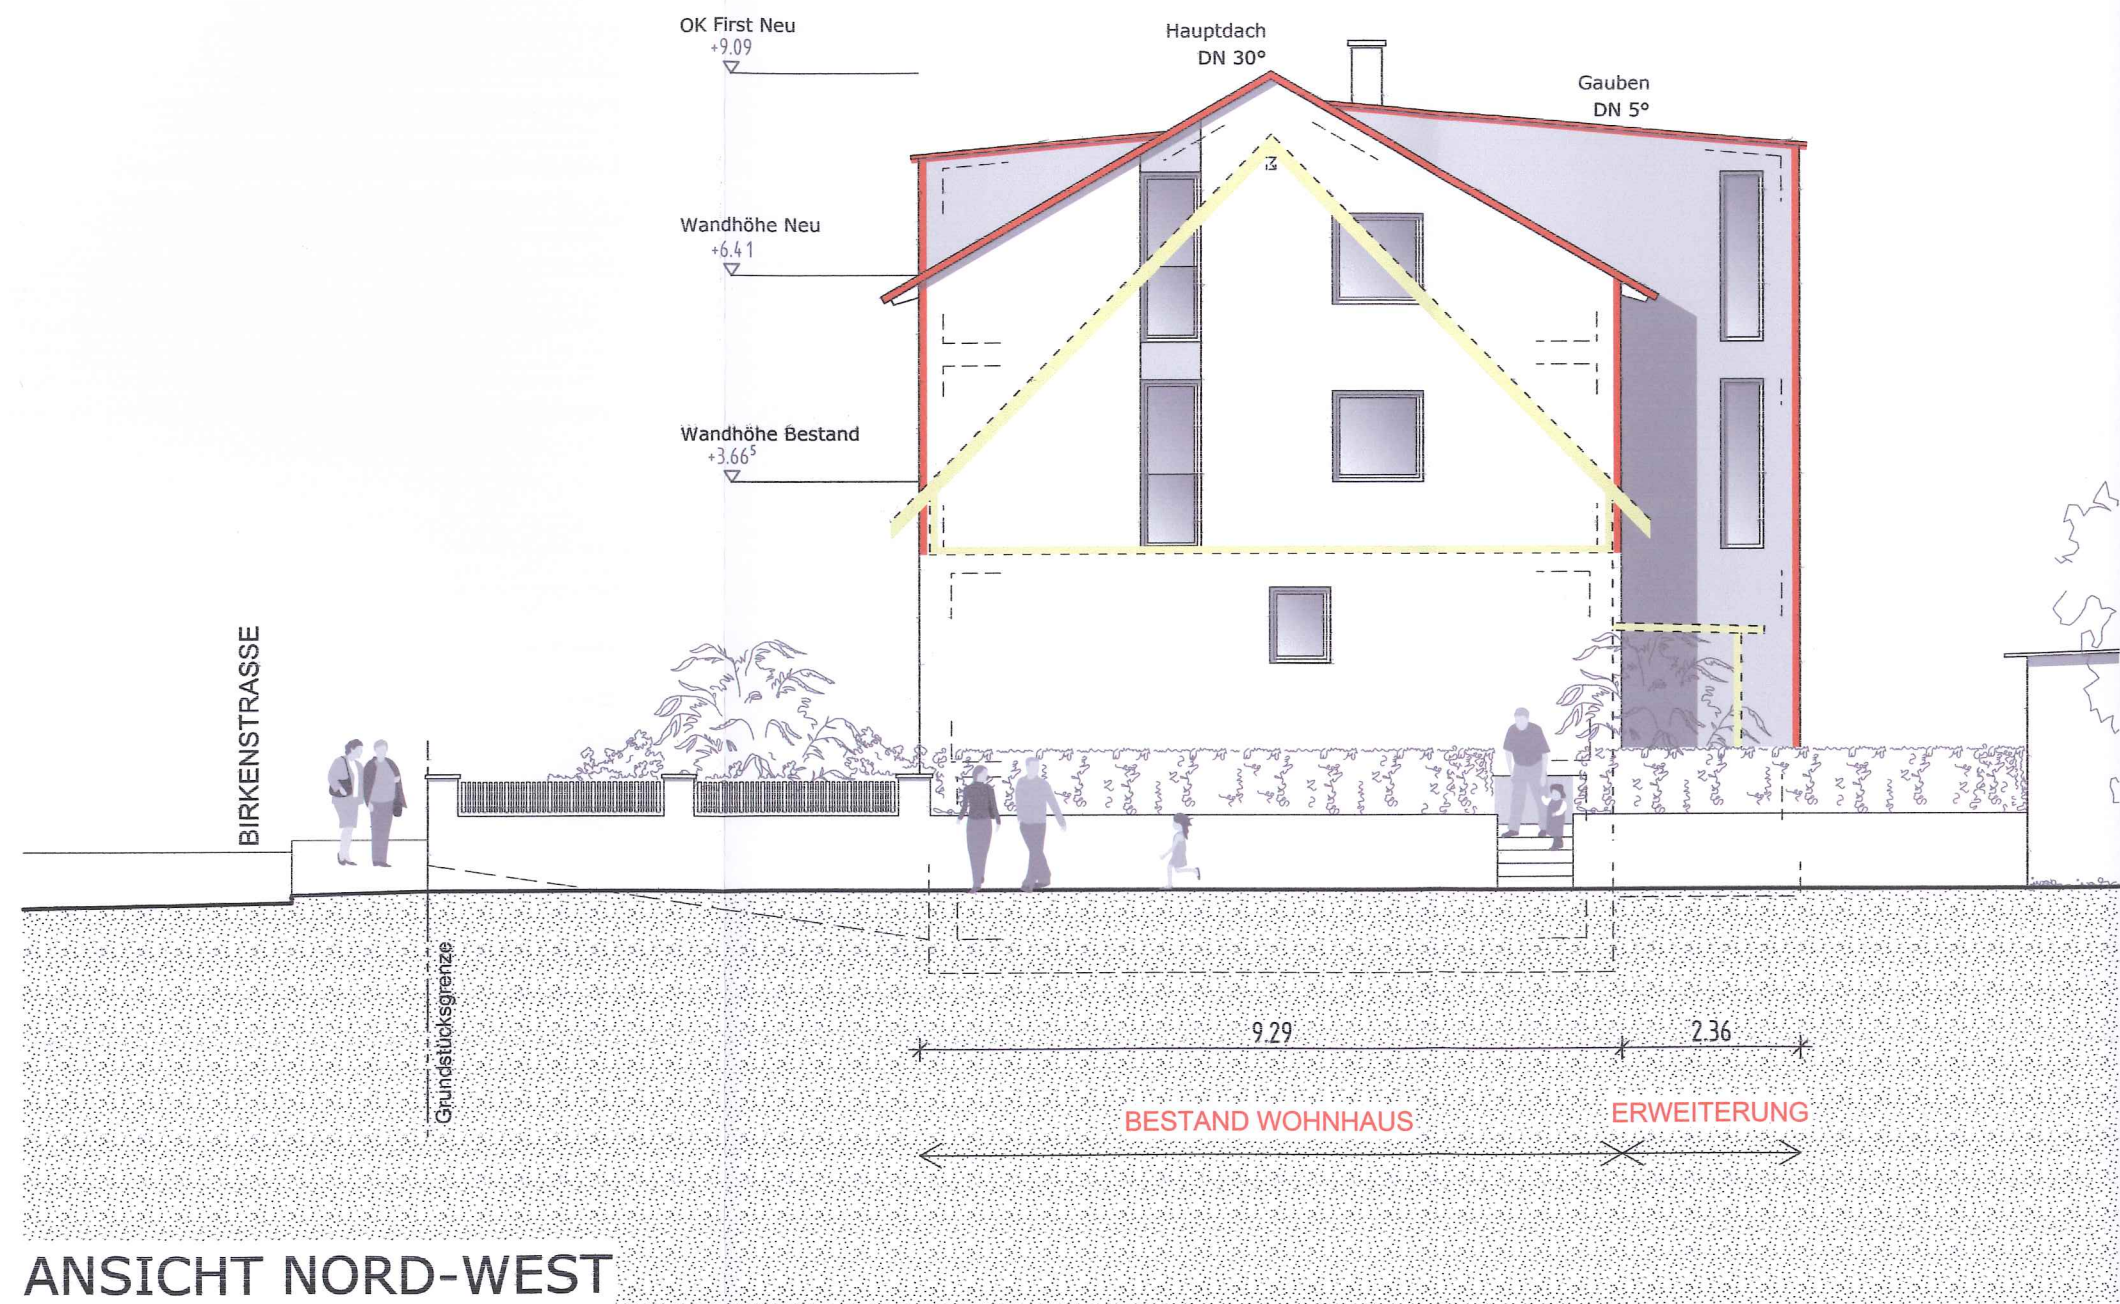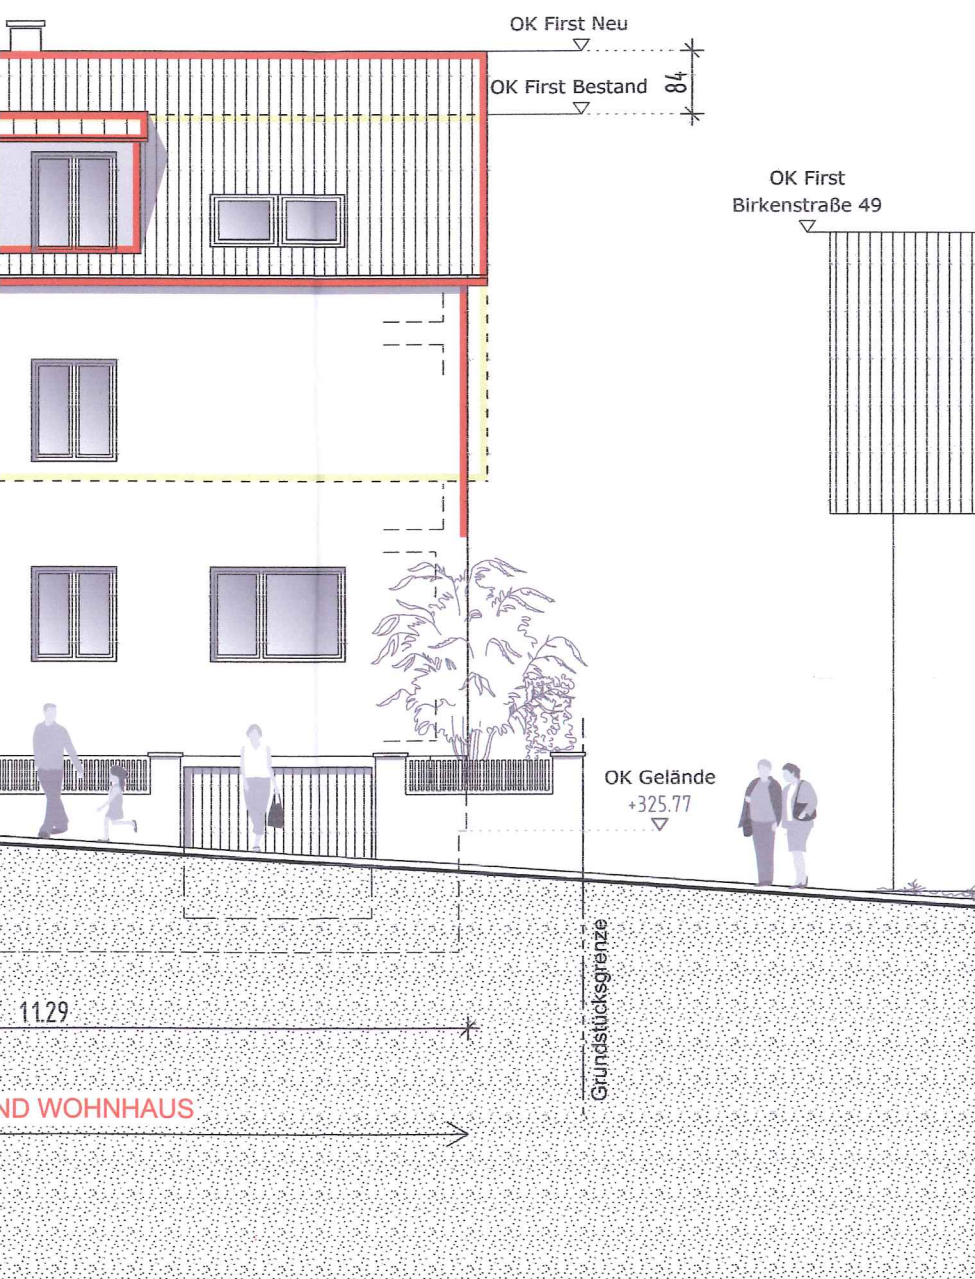

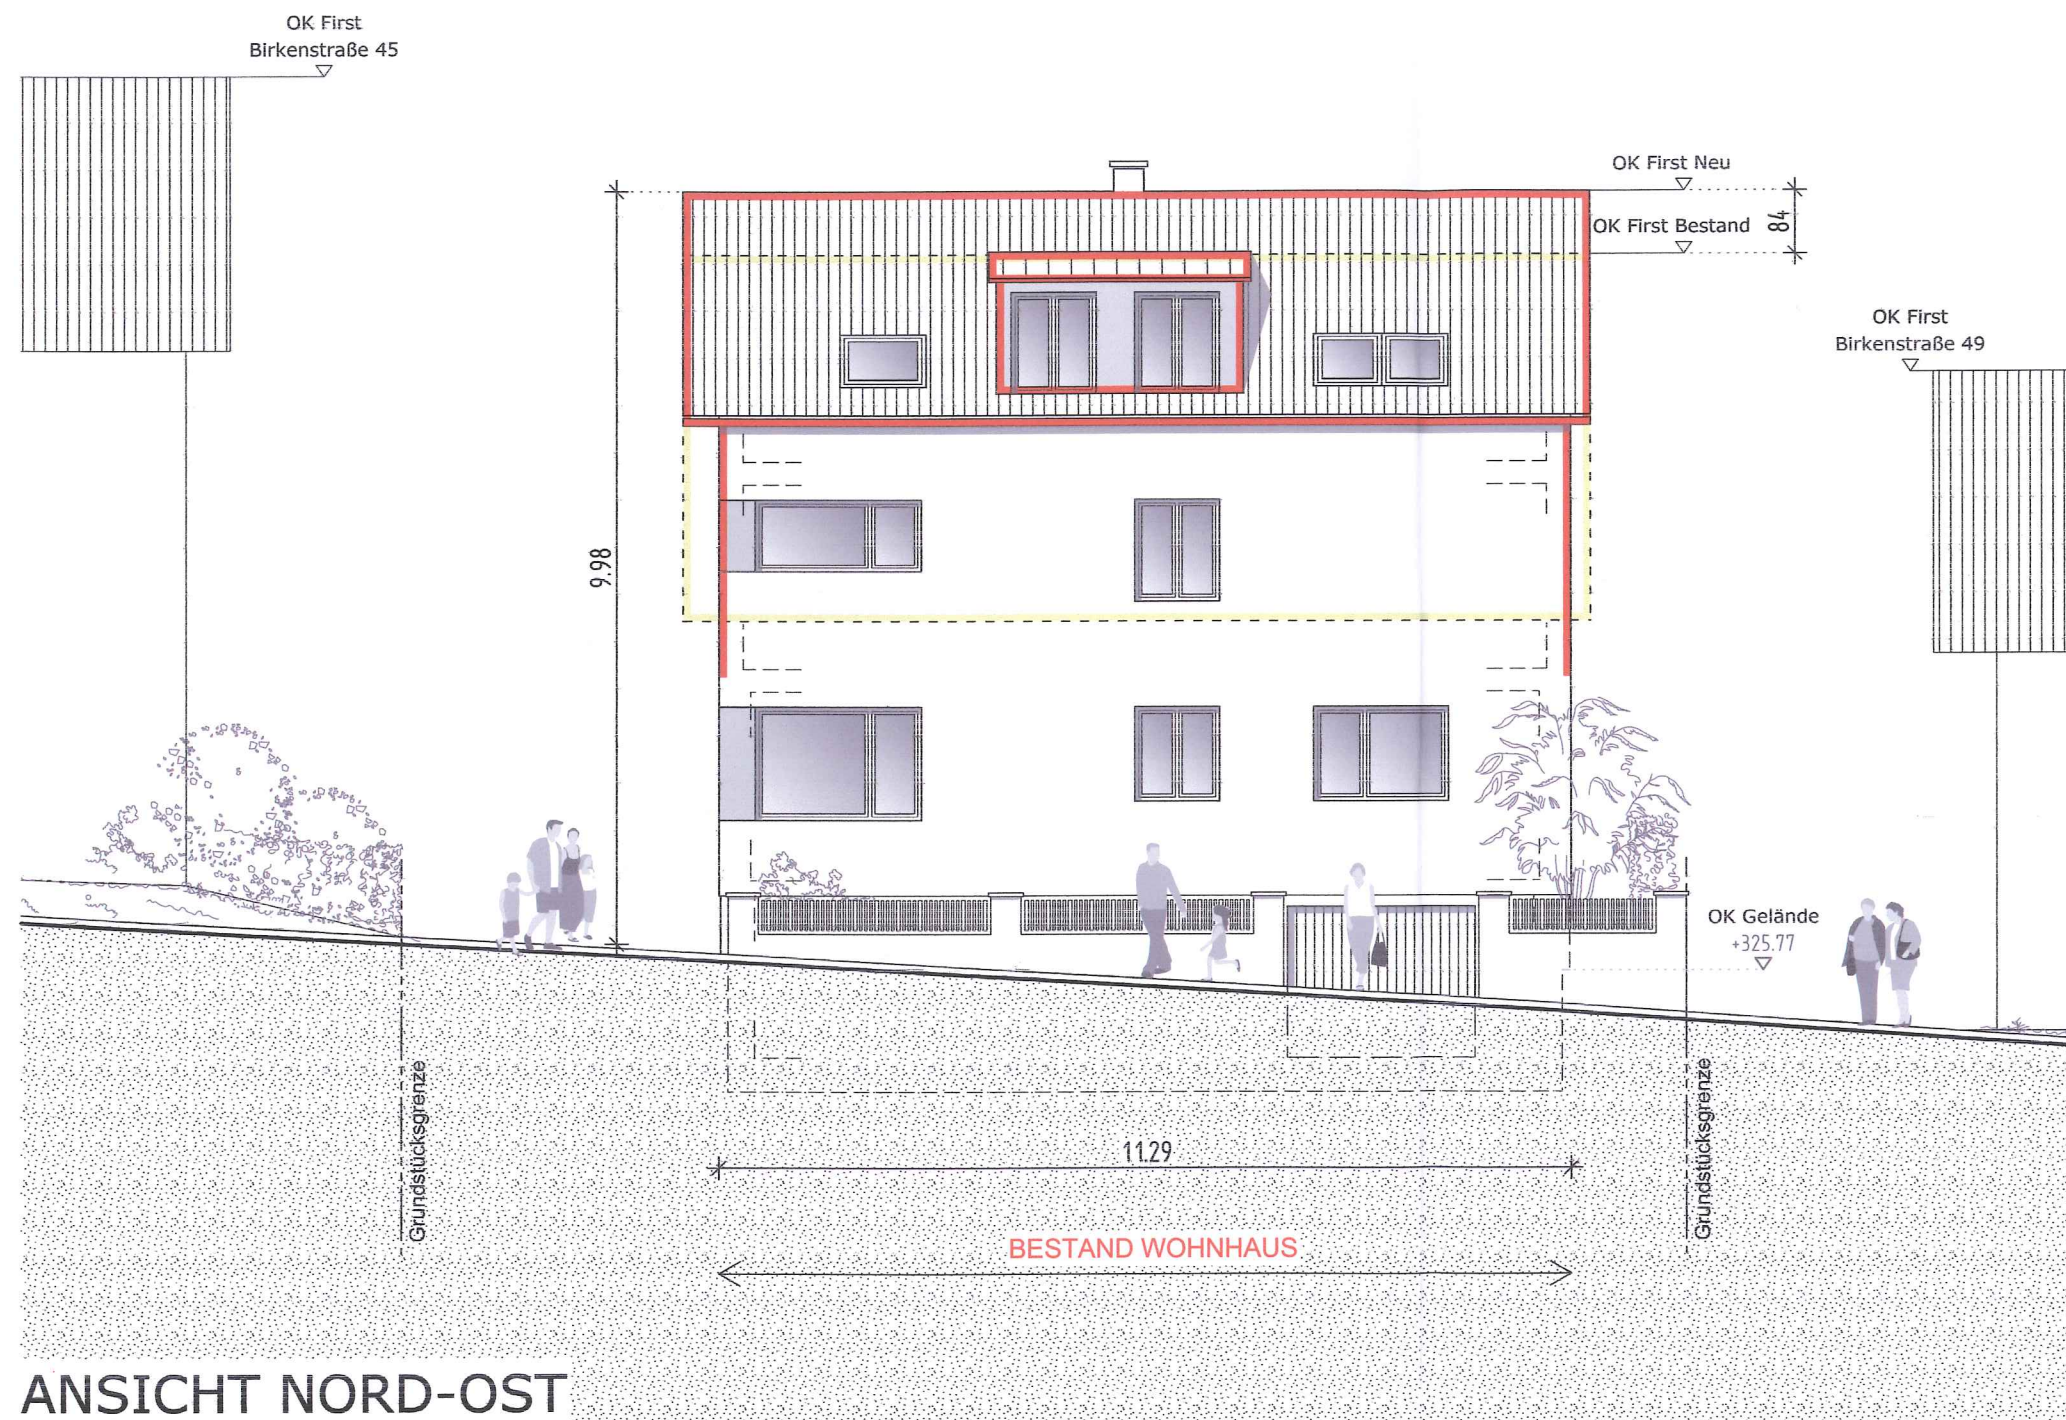

ANSICHT NORD-OST

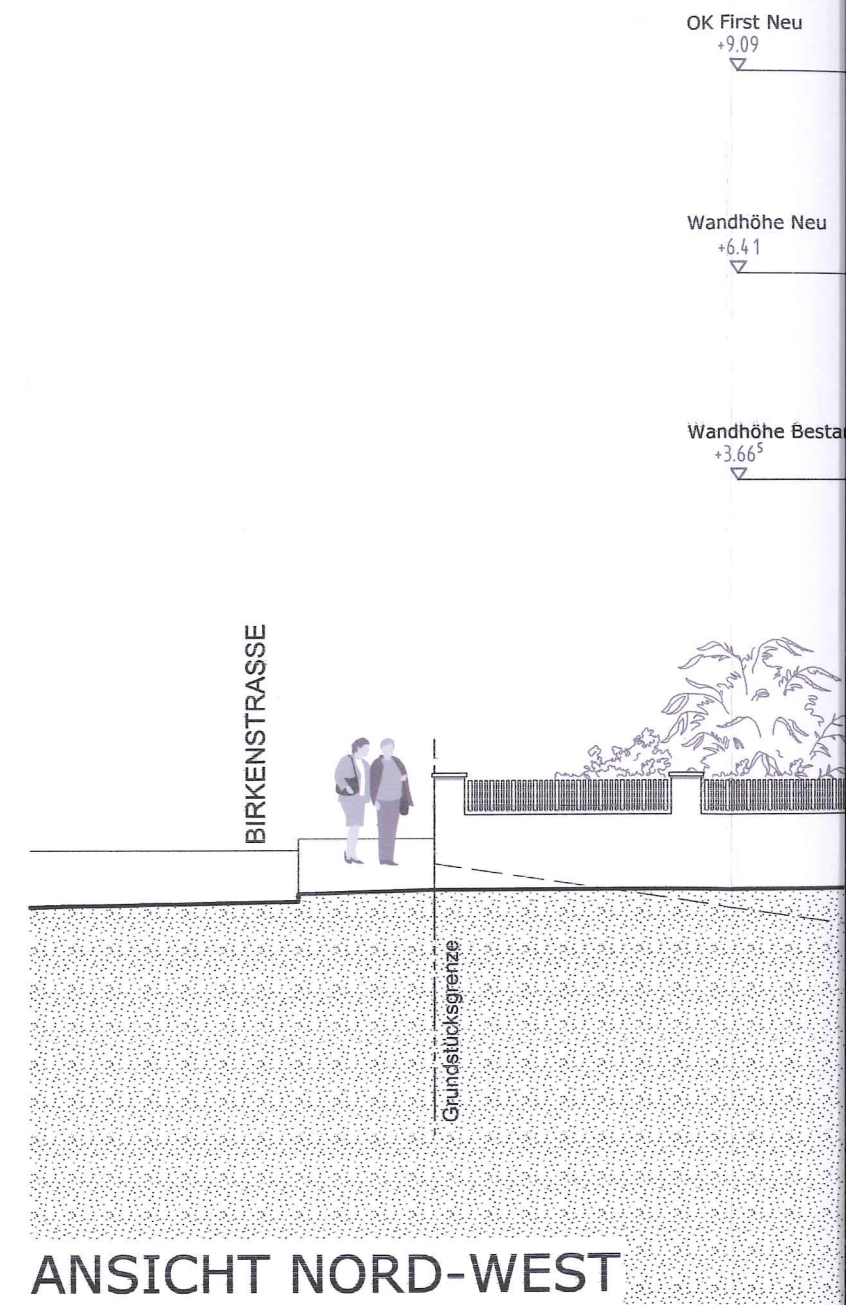

ANSICHT NORD-WEST