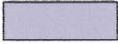


-  Abbruch Einzelbauteile
-  Bestand (Keine Veränderungen)
-  Stahlbeton / Neubau
-  Bauteil neu / Ergänzung (Ansicht)
-  Holzbauteile Neu
-  Trockenbauwände
-  Außenmauerwerk mit Wärmedämmverbundsystem


c		
b		
a		
Index	Datum	Änderung



Projekt: **Aufstockung eines Zweifamilienwohnhauses und Erweiterung durch Dachgauben, Flst.-Nr. 3091/1 Birkenstraße 47, 76307 Karlsbad-Spielberg**

Bauherr: **Benjamin Knab** 
 Birkenstraße 47, 76307 Karlsbad-Spielberg
 Datum/Unterschrift:

<h1>BAUEINGABEPLAN</h1>	Maßstab 1:100
	gez. T.C. / M.F.
Bauteil: Ansicht Süd-West + Süd-Ost	Dat. 29.08.2018
	Plangröße 78/30

ingenieurbüro für bauwesen
 dipl.-ing. (fh) torsten claupein

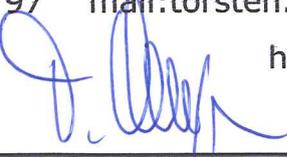planverfasser bauingenieurwesen pv-0768 reickertstraße 17 76228 karlsruhe-grünwettersbach fon: 0721 945 36 97 mail: torsten.claupein@claupein.de fax: 0721 45 261 home: www.claupein.de Datum/Unterschrift: 	Plan Nr. <h1 style="font-size: 48px;">3</h1> 18_010
---	---

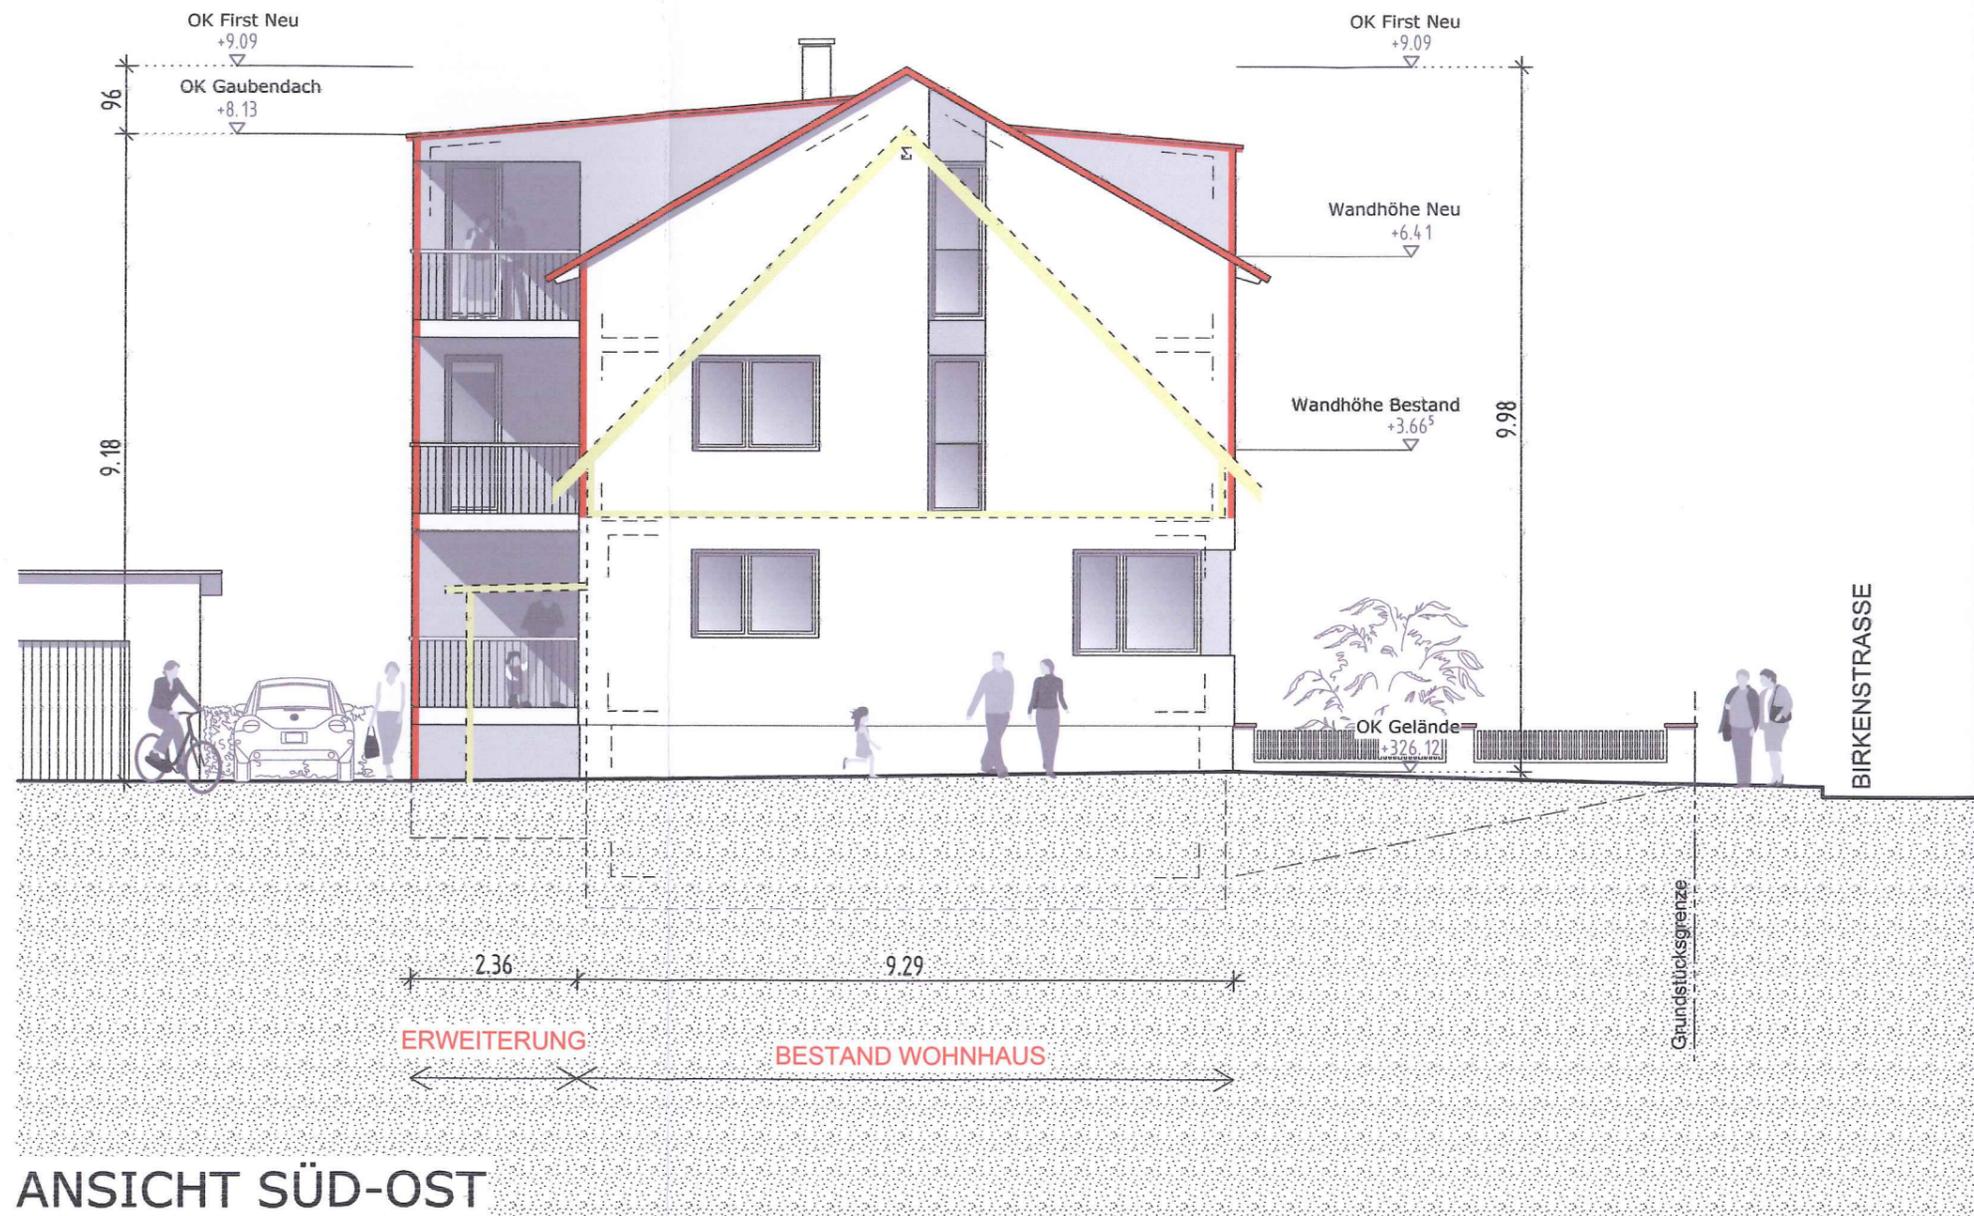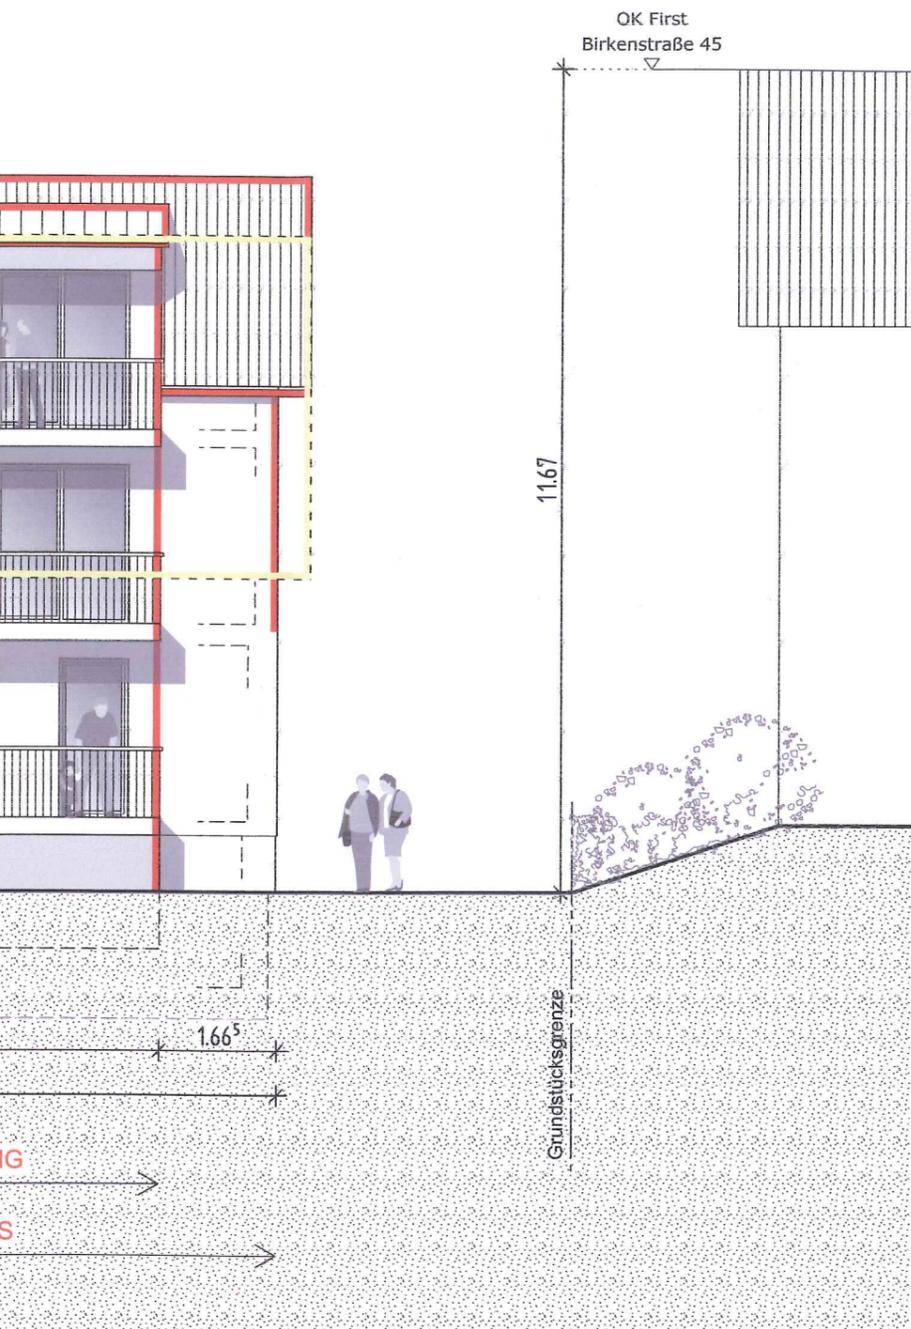

OK First
Birkenstraße 45

OK First Neu
OK First Bestand

OK First
Birkenstraße 49



ANSICHT SÜD-WEST

11.67


Grundstücksgrenze

3.08⁵ 6.54 1.66⁵
11.29

ERWEITERUNG

BESTAND WOHNHAUS

OK First Neu
+9.09
OK Gaubendach
+8.13

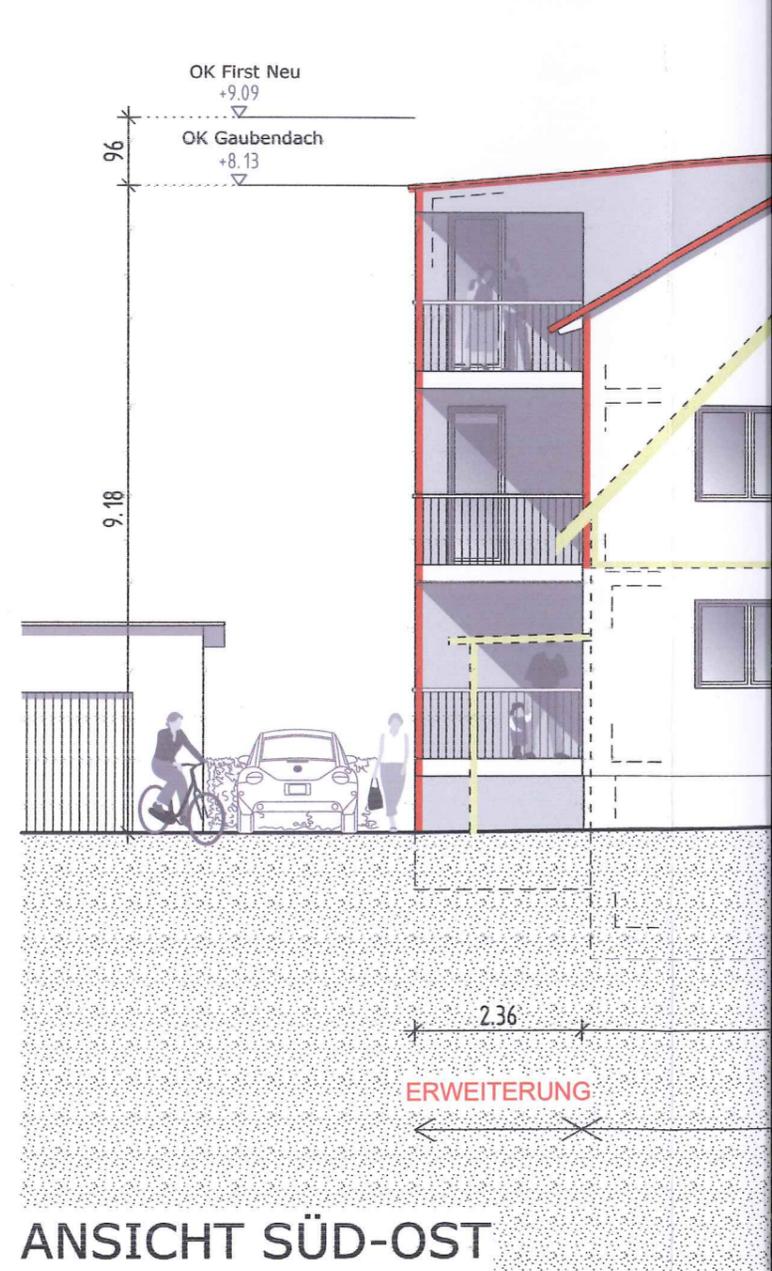

ANSICHT SÜD-OST

96

9.18

2.36

ERWEITERUNG