



Norden

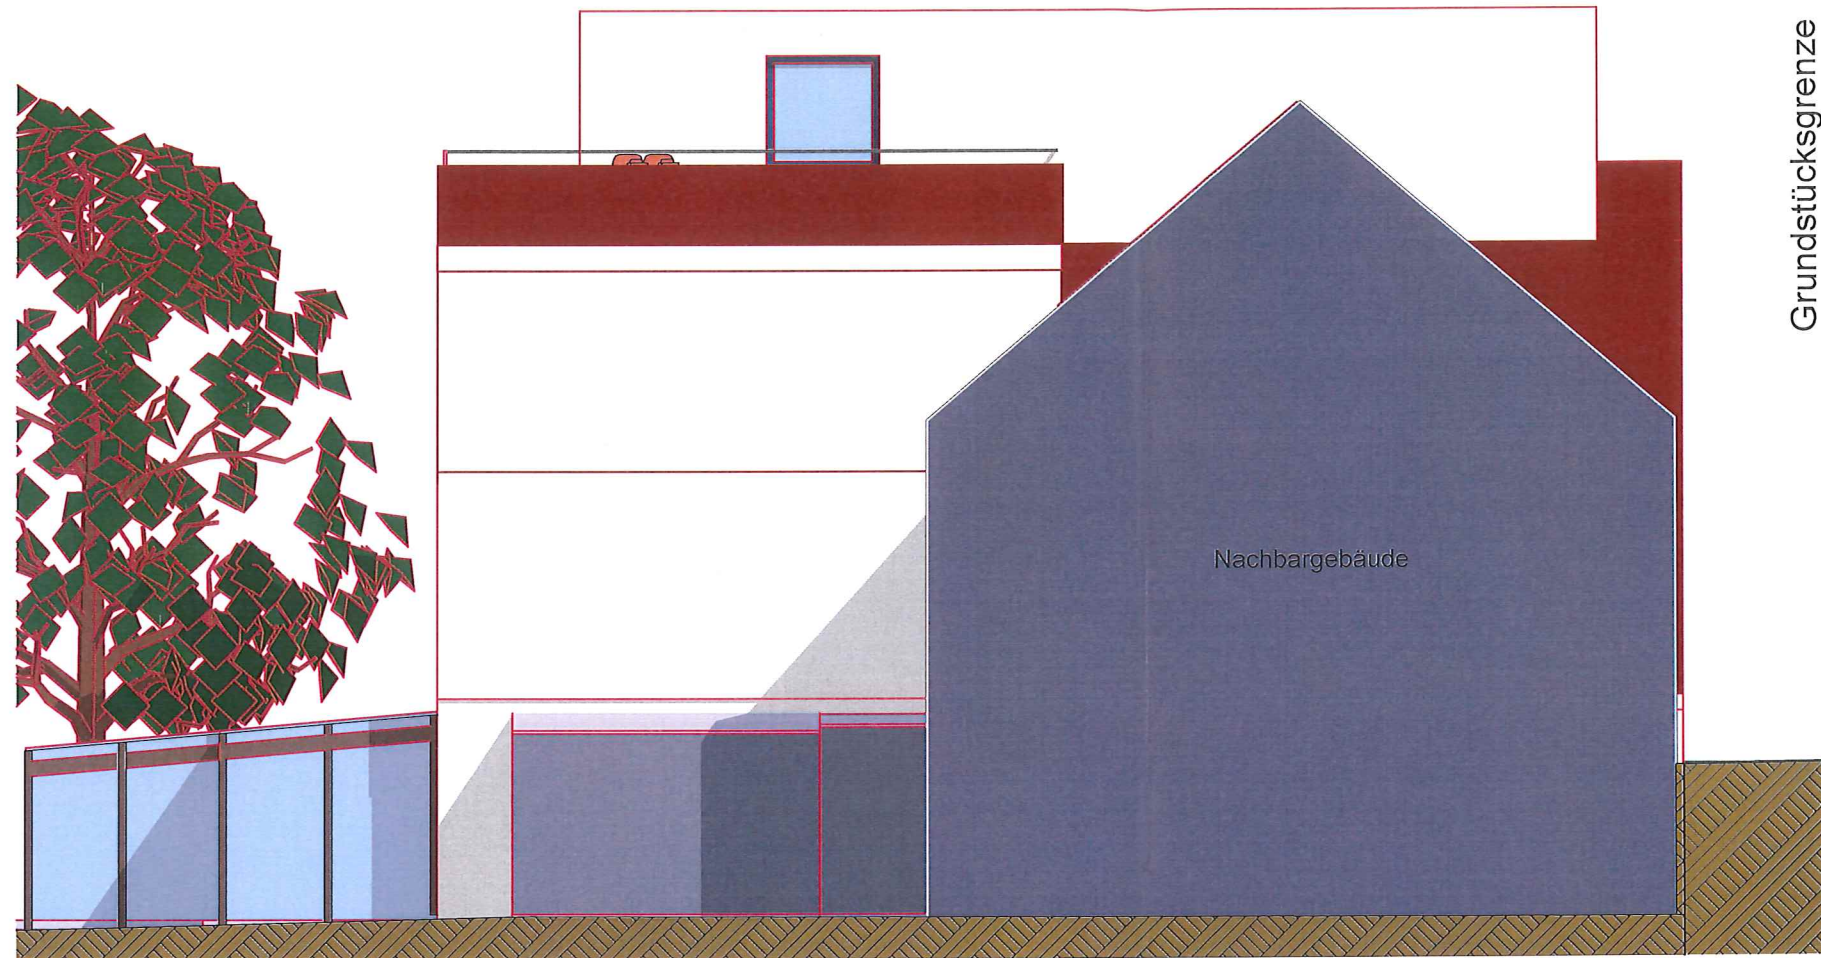

Süden

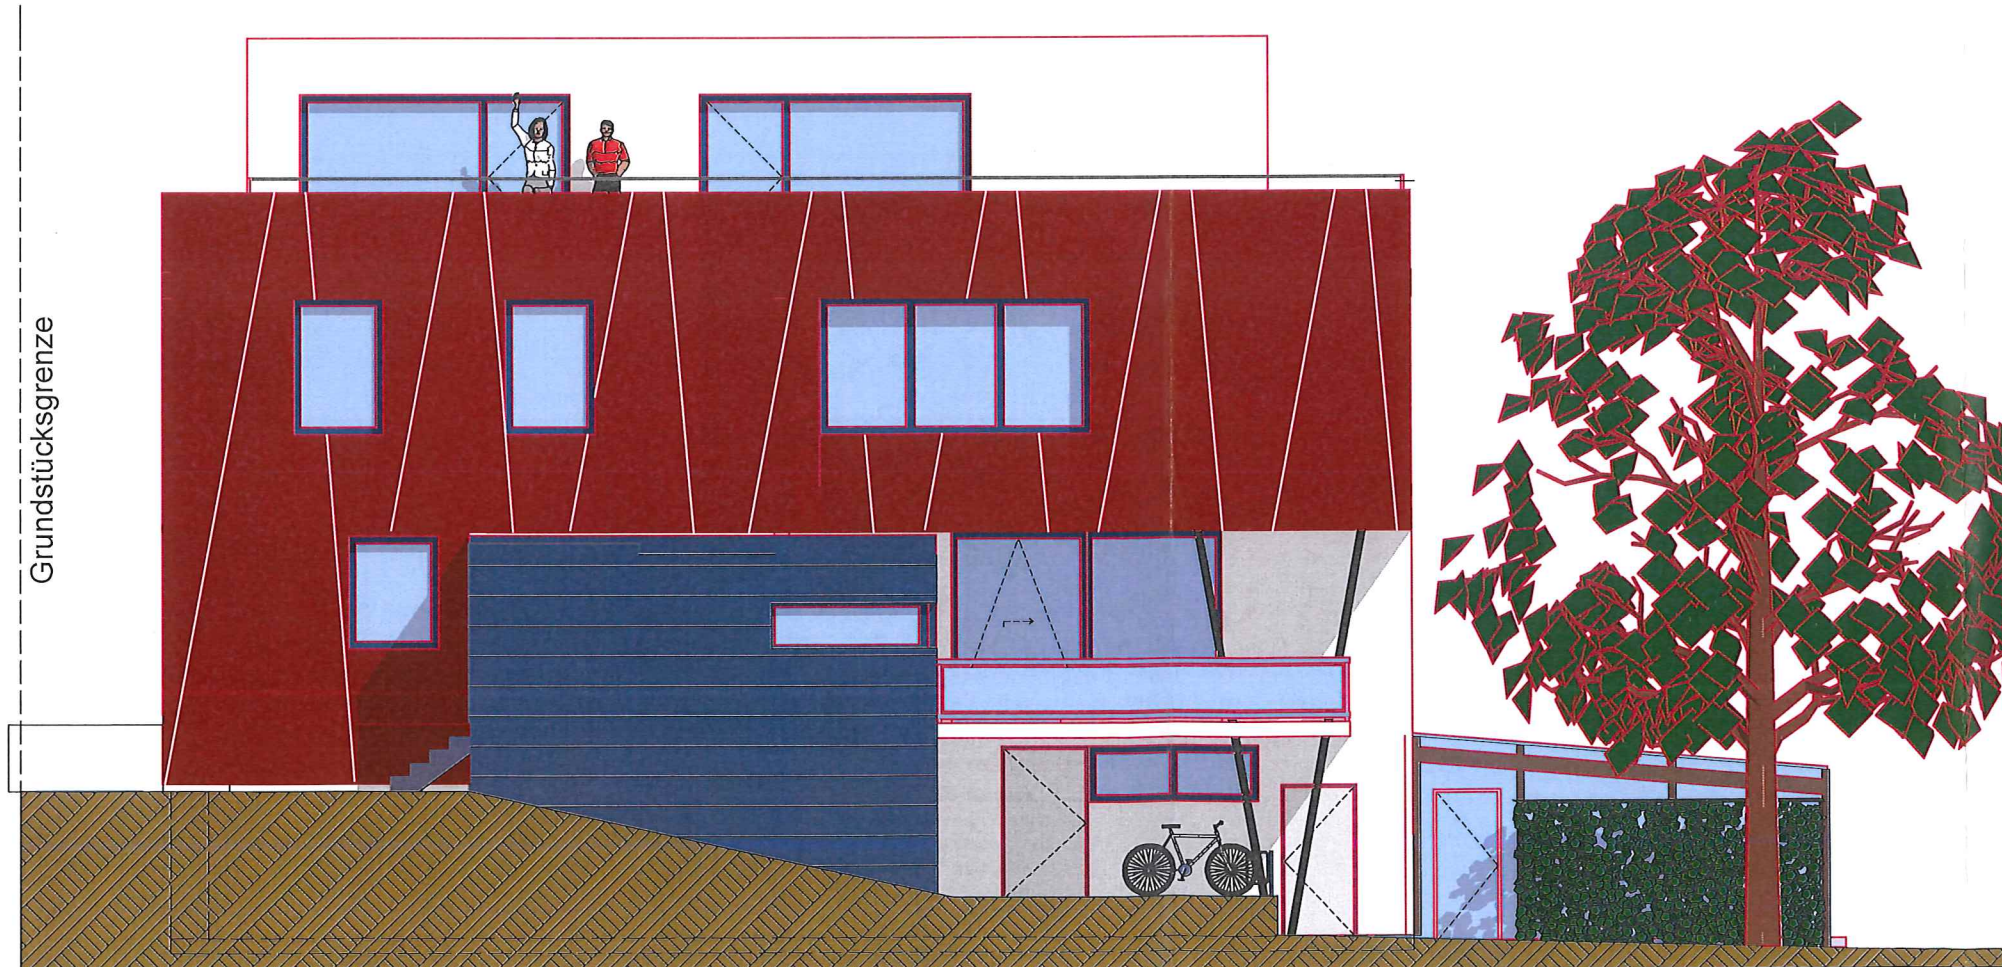

Bauvorhaben:
Waldenserstr. 102
76307 Karlsbad-Mutschelbach
Flurst. Nr.: 257

Bauherr:
Sandy Konstantin
Waldenserstr. 102
76307 Karlsbad-Mutschelbach

Unterschrift Bauherr: 

Architekt
Dipl. Ing. (FH) Architekt
Klaus Winkler
Unterschrift Architekt: 
 Architekturbüro WINKLER

Waldhornstraße 51 76131 Karlsruhe info@winkler-architekturbuero.de
Tel.: 0721 358266 Fax: 0721 358277

Planbezeichnung

Bauantrag

Planinhalt:	Massstab: 1:100
Ansichten:	Abmessung: DIN A3
Plannummer:	Index:
5	A
erstellt: CH	Datum: 29.08.2018

Westen



Osten



Bauvorhaben:	
Waldenserstr. 102 76307 Karlsbad-Mutschelbach Flurst. Nr.: 257	
Bauherr: Sandy Konstandin Waldenserstr. 102 76307 Karlsbad-Mutschelbach	
Unterschrift Bauherr:	
Architekt	
Dipl. Ing. (FH) Architekt Klaus Winkler Unterschrift Architekt:	
	
Waldhornstraße 51 -76131 Karlsruhe- info@winkler-architekturbuero.de Tel.: 0721 358266 Fax: 0721 358277	
Planbezeichnung	
Bauantrag	
Planinhalt:	Massstab: 1:100
Ansichten	Abmessung: DIN A3
Plannummer: 6	Index: A
erstellt: CH	Datum: 29.08.2018