


Landkreis: Karlsruhe
 Gemeinde: Karlsbad
 Gemarkung: Langensteinbach
 Straße: Pforzheimer Straße 15
 Flurst.-Nr.: 141, 142, 143
 Bauherr: Armin u. Rosalia Fischer

LAGEPLAN

zeichn. Teil zum Bauantrag (§ 4 LBOVVO)
 über **Neubau eines Wohnhauses mit Garage**
 Maßstab = 1 : 500

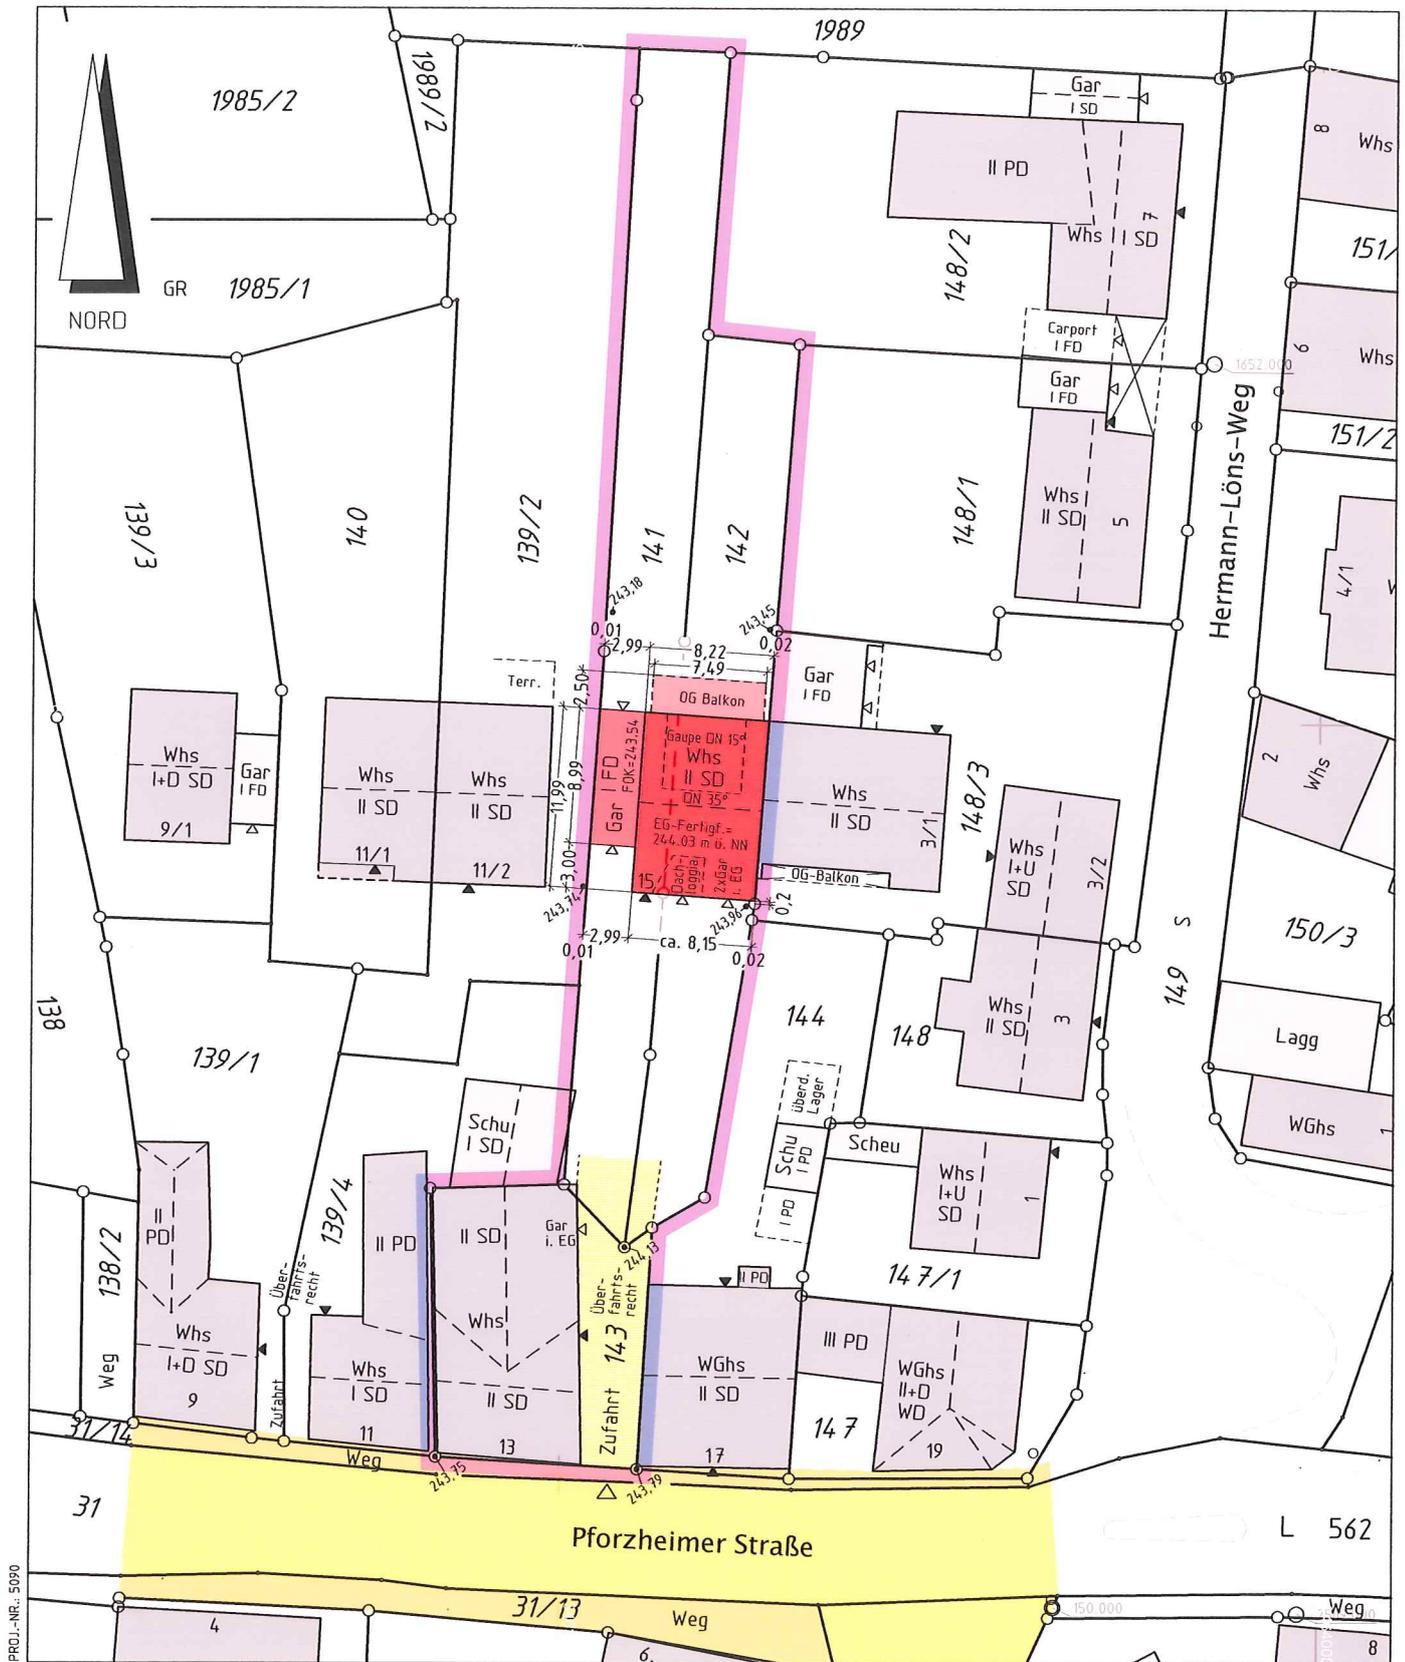

PROJ.-NR.: 5090

Bemerkungen:

- Eventuell vorhandene Leitungen auf dem Baugrundstück sind dem Planfertiger nicht bekannt und nicht dargestellt.
- Die Darstellung entspricht dem Liegenschaftskataster. Abweichungen gegenüber dem Grundbuch sind möglich.
- Alle Höhen über NN, im neuen System.
- Kein Beb.-Plan vorhanden, weitere Beurteilung nach § 34 BauGB.

Waldbronn, den 10.09.2018



Vermessungsbüro
M. Zimmermann
 Dipl.-Ing. (FH)

Erlenweg 4 · 76337 Waldbronn
 Tel. 07243/63311 · Fax 07243/63322