


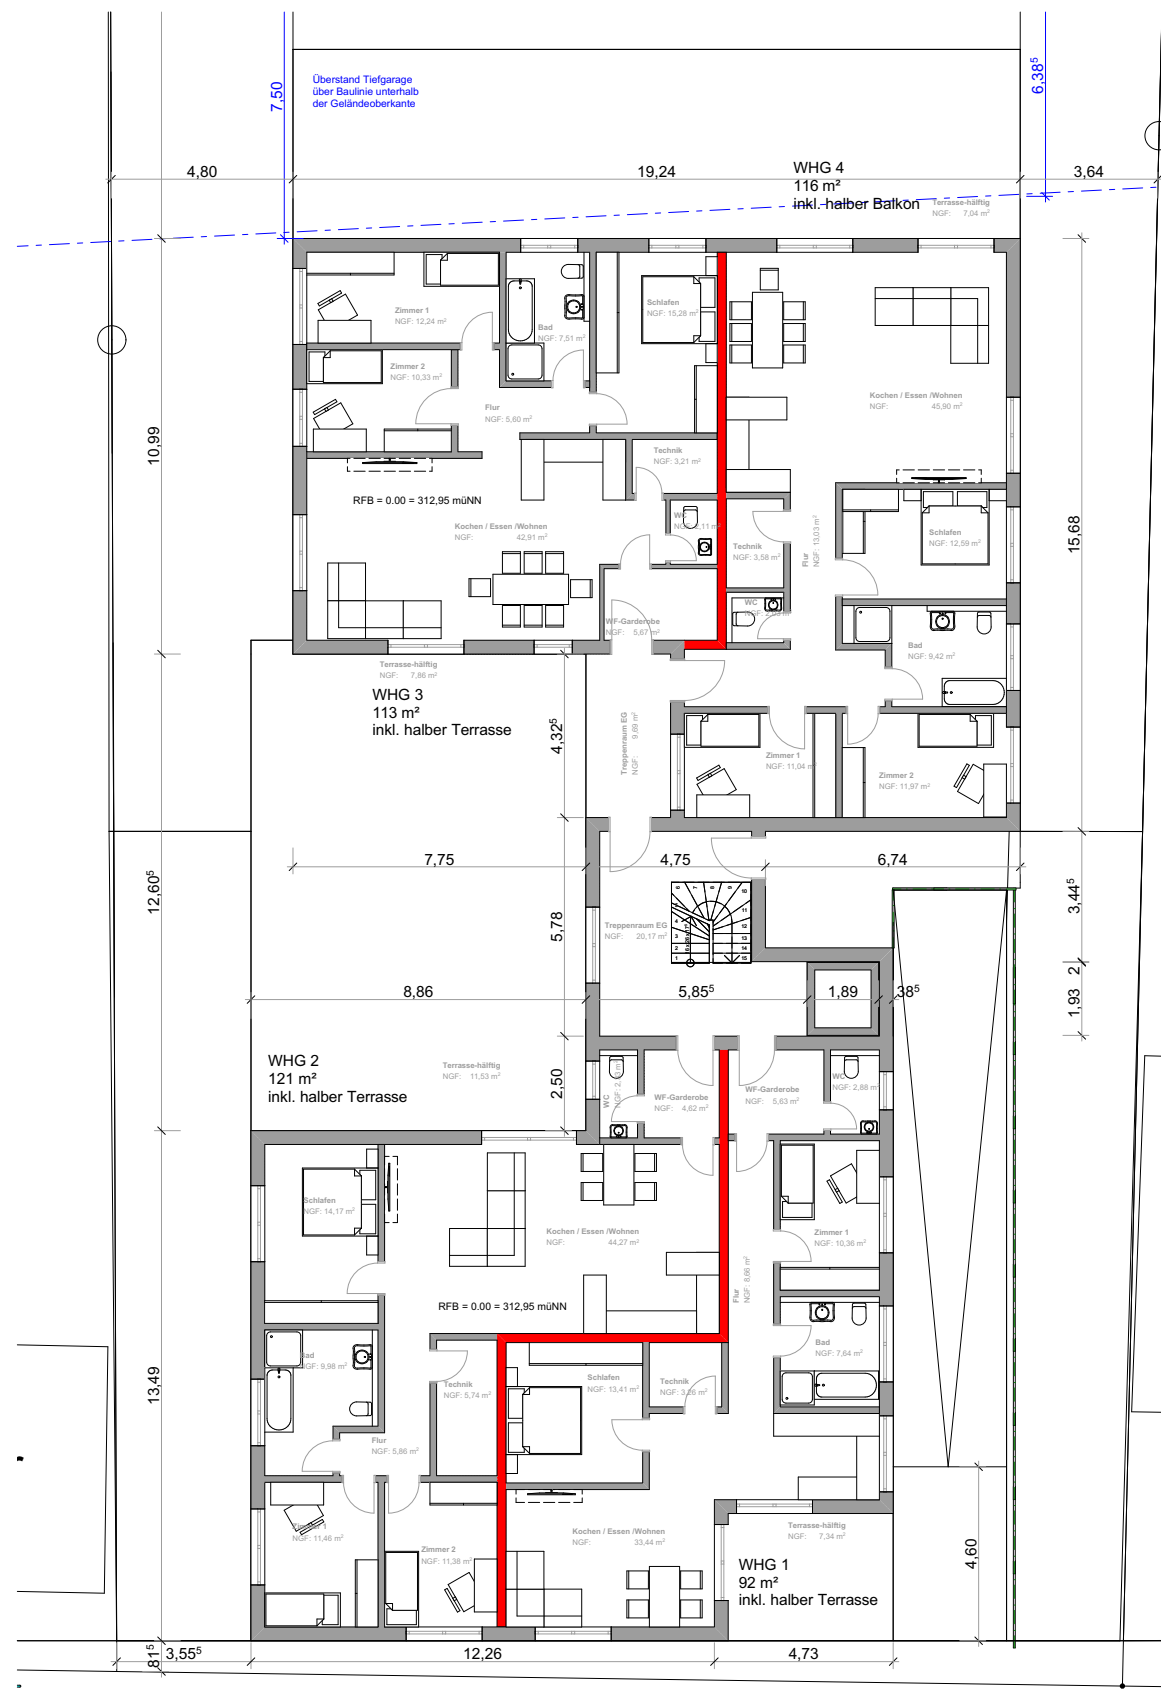

ße

BAUVORHABEN:

Neubau eines
Mehrfamilienhauses mit Tiefgarage
Lange Strasse 71
76307 Karlsbad-Ittersbach

AUFTRAGGEBER:

Michael Spindler Wohnbau GmbH
Am Königsbacher Berg 64
75203 Königsbach-Stein

ARCHITEKT:


Tim Baum
Master of Arts (M.A.)
Architekt

Am Königsbacher Berg 64
75203 Königsbach Stein

Erdgeschoss

Datum	Maßstab	Planersteller
19.10.2018	1:200	Baum

bauwerq
freude am wohnen

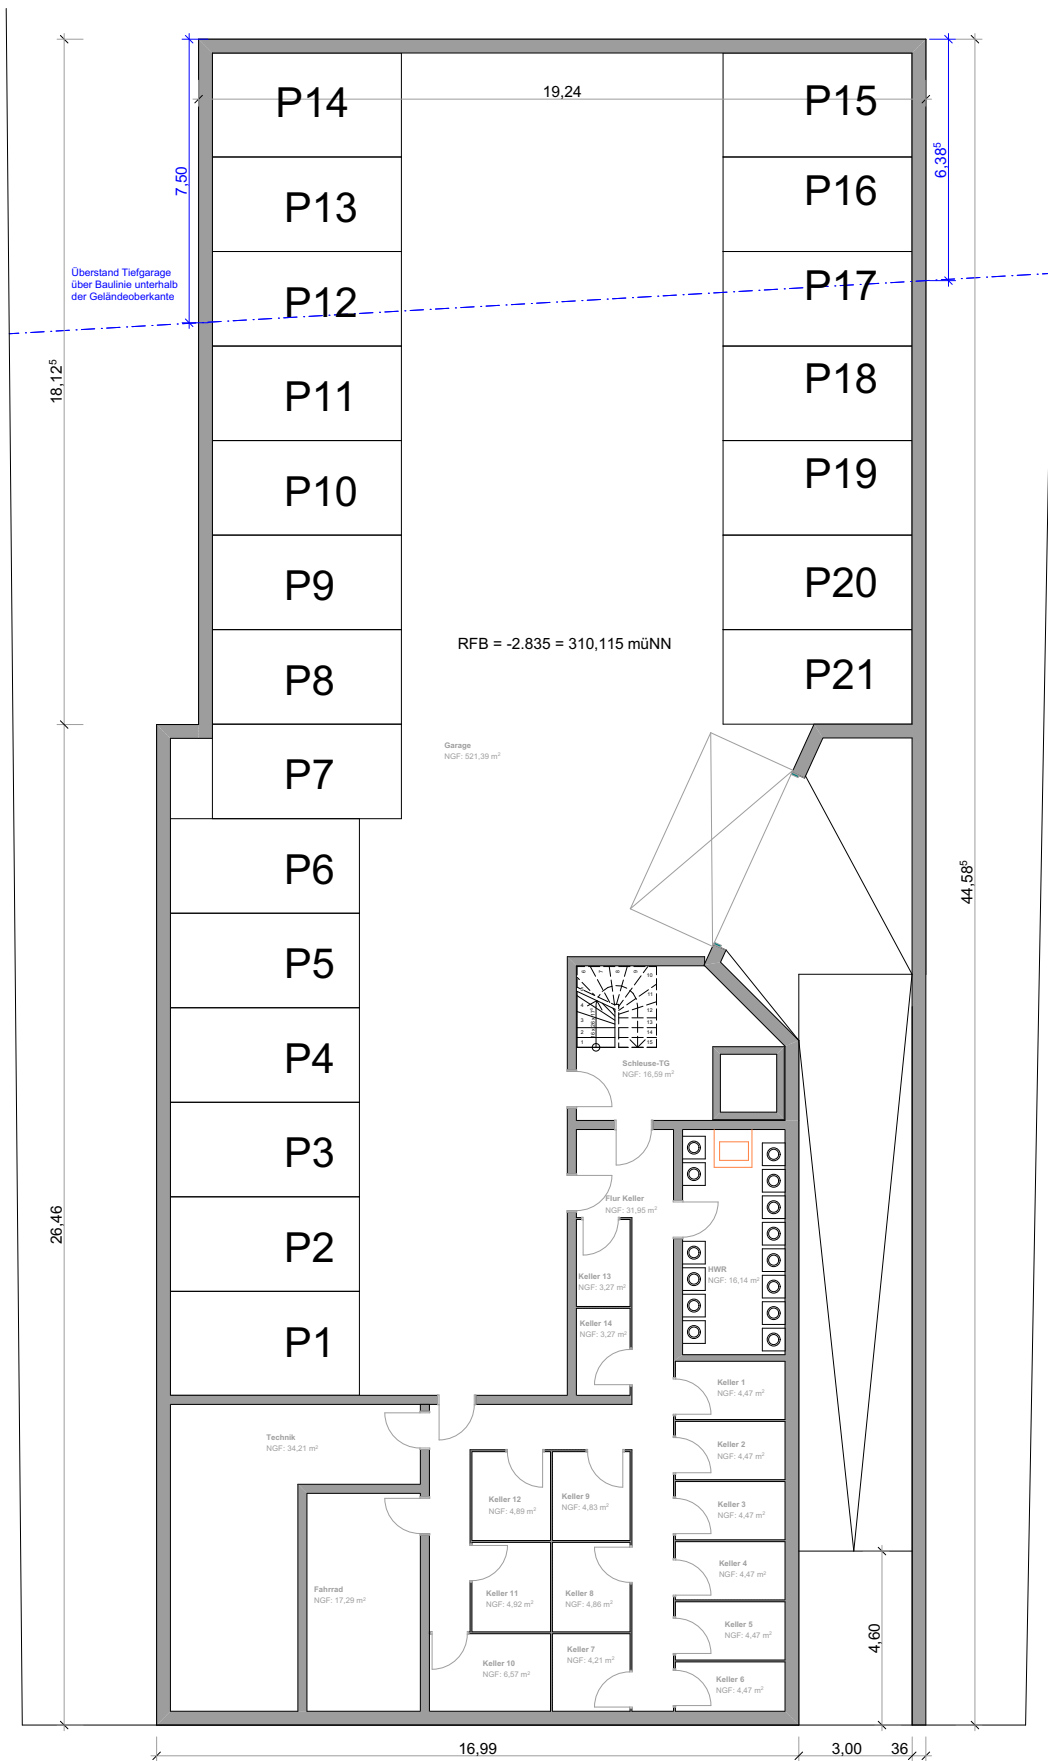

BAUVORHABEN:

Neubau eines
Mehrfamilienhauses mit Tiefgarage
Lange Strasse 71
76307 Karlsbad-Ittersbach

AUFTRAGGEBER:

Michael Spindler Wohnbau GmbH
Am Königsbacher Berg 64
75203 Königsbach-Stein

ARCHITEKT:


Tim Baum
Master of Arts (M.A.)
Architekt

Am Königsbacher Berg 64
75203 Königsbach Stein

Untergeschoss

Datum	Maßstab	Planersteller
19.10.2018	1:200	Baum



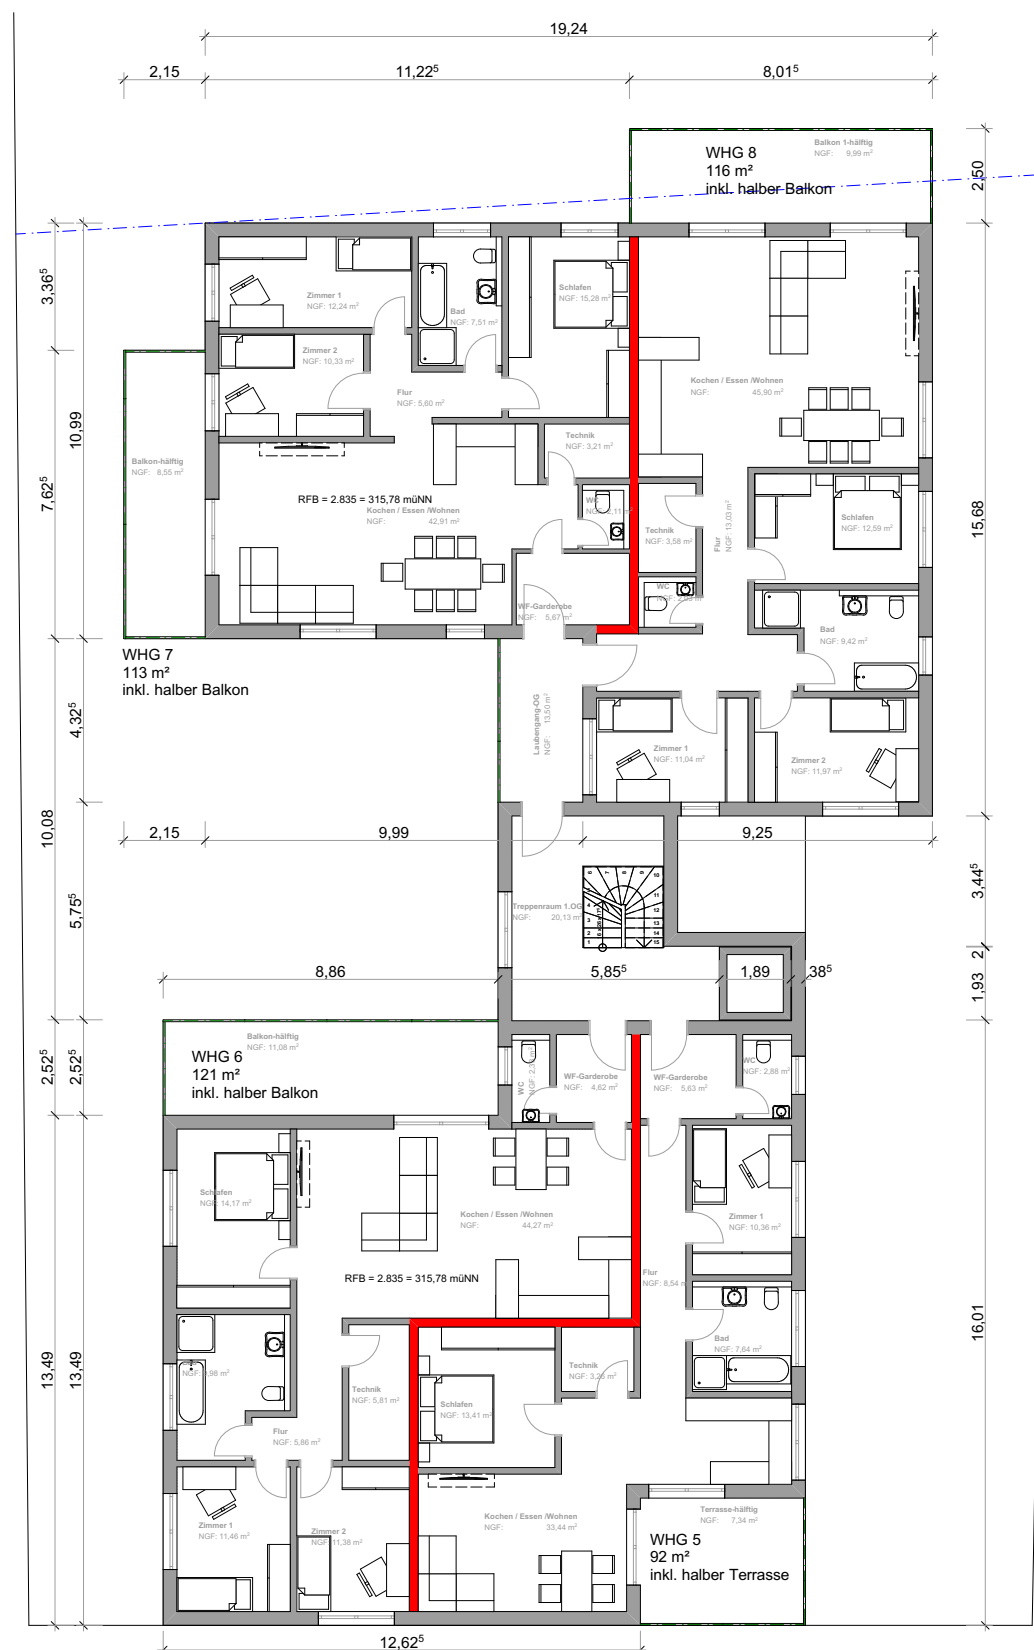

BAUVORHABEN:

Neubau eines
Mehrfamilienhauses mit Tiefgarage
Lange Strasse 71
76307 Karlsbad-Ittersbach

AUFTRAGGEBER:

Michael Spindler Wohnbau GmbH
Am Königsbacher Berg 64
75203 Königsbach-Stein

ARCHITEKT:


Tim Baum
Master of Arts (M.A.)
Architekt

Am Königsbacher Berg 64
75203 Königsbach Stein

Obergeschoss

Datum	Maßstab	Planersteller
19.10.2018	1:200	Baum



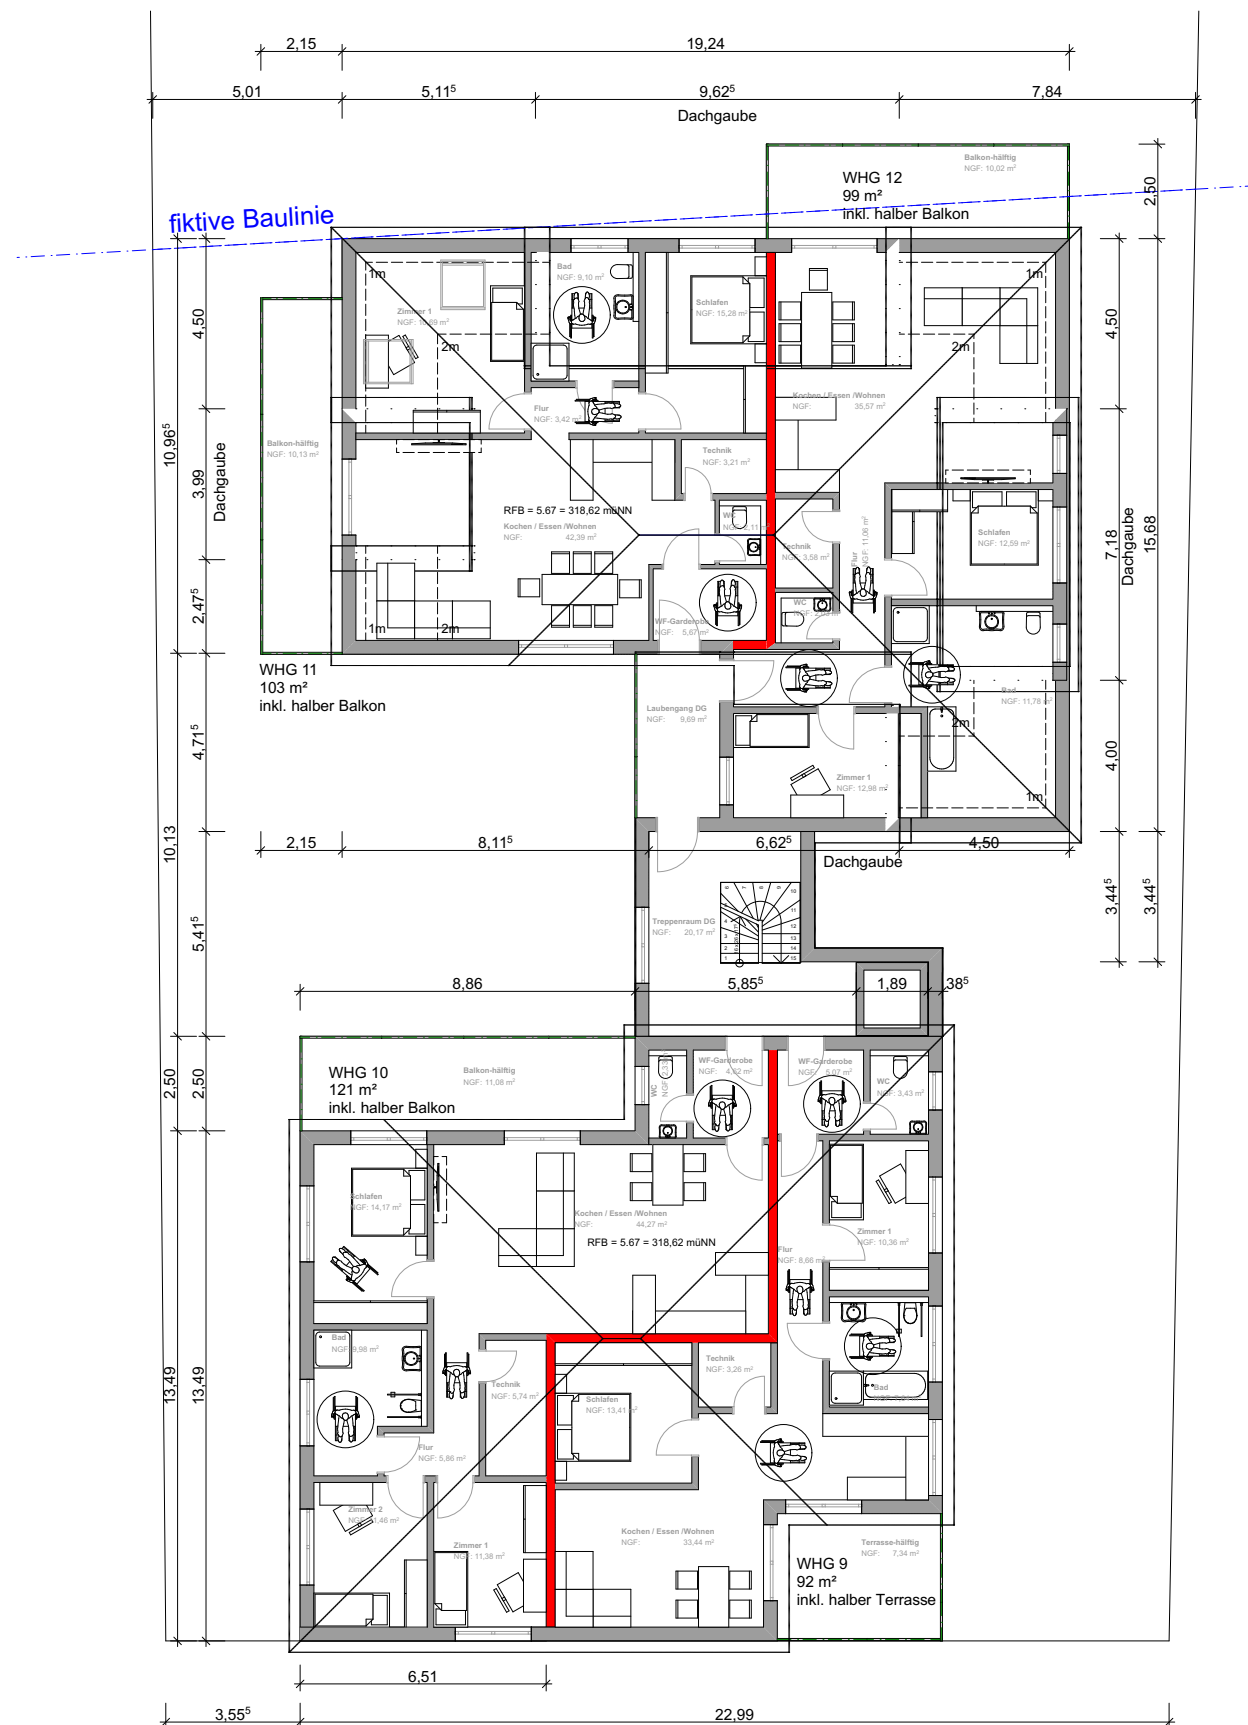

BAUVORHABEN:

Neubau eines
Mehrfamilienhauses mit Tiefgarage
Lange Strasse 71
76307 Karlsbad-Ittersbach

AUFTRAGGEBER:

Michael Spindler Wohnbau GmbH
Am Königsbacher Berg 64
75203 Königsbach-Stein

ARCHITEKT:

Tim Baum
Master of Arts (M.A.)
Architekt

Am Königsbacher Berg 64
75203 Königsbach Stein


Dachgeschoss

Datum	Maßstab	Planersteller
19.10.2018	1:200	Baum





Ansicht Nord

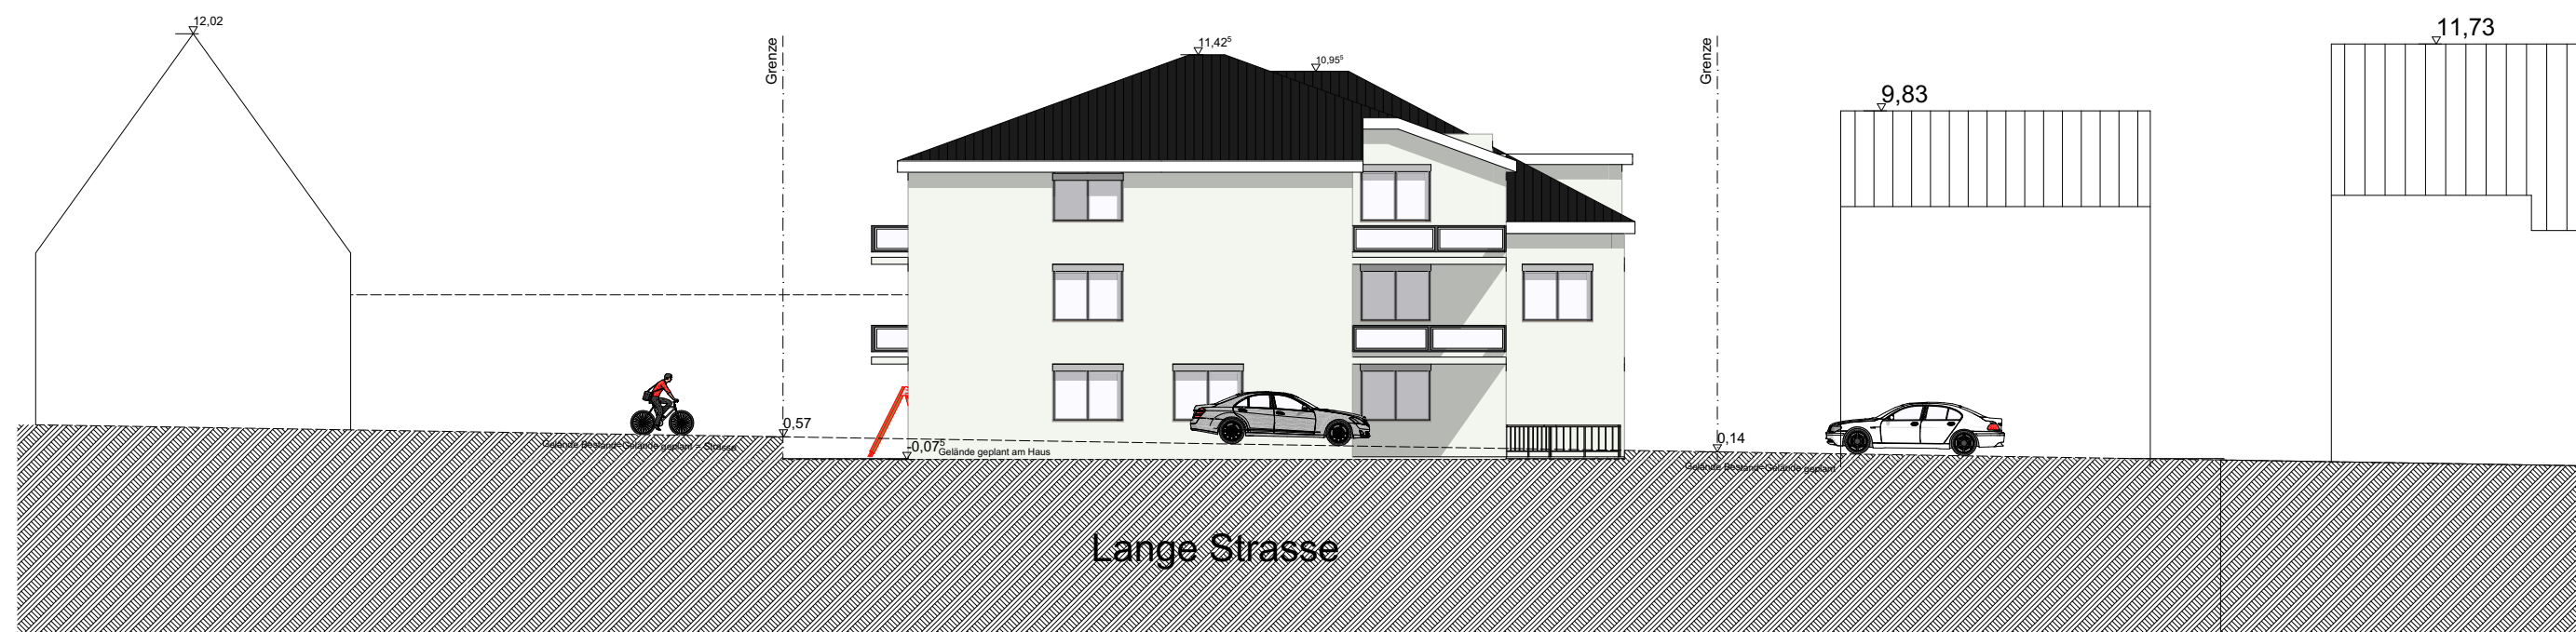

Ansicht Süd

BAUVORHABEN:

Neubau eines
Mehrfamilienhauses mit Tiefgarage
Lange Strasse 71
76307 Karlsbad-Ittersbach

AUFTRAGGEBER:

Michael Spindler Wohnbau GmbH
Am Königsbacher Berg 64
75203 Königsbach-Stein

ARCHITEKT:


Tim Baum
Master of Arts (M.A.)
Architekt

Am Königsbacher Berg 64
75203 Königsbach Stein

Ansichten Nord/Süd

Datum	Maßstab	Planersteller
19.10.2018	1:200	Baum

bauwerq
freude am wohnen

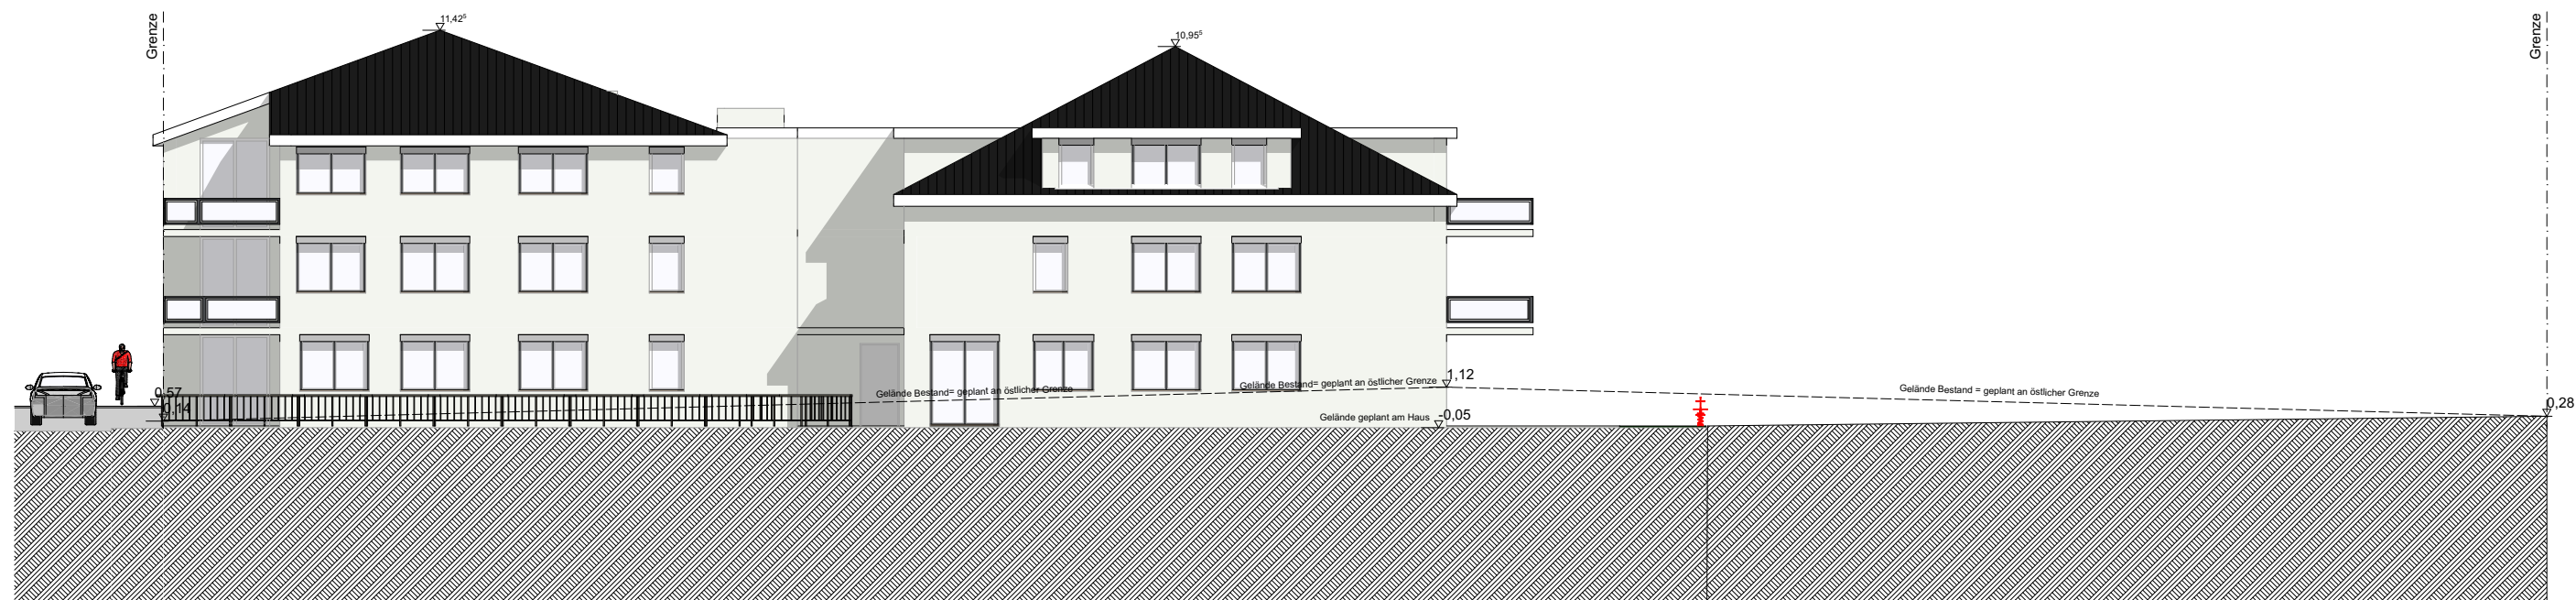

Ansicht Ost



Ansicht West

BAUVORHABEN:

Neubau eines
Mehrfamilienhauses mit Tiefgarage
Lange Strasse 71
76307 Karlsbad-Ittersbach

AUFTRAGGEBER:

Michael Spindler Wohnbau GmbH
Am Königsbacher Berg 64
75203 Königsbach-Stein

ARCHITEKT:


Tim Baum
Master of Arts (M.A.)
Architekt

Am Königsbacher Berg 64
75203 Königsbach Stein

Ansichten Ost / West

Datum	Maßstab	Planersteller
19.10.2018	1:200	Baum



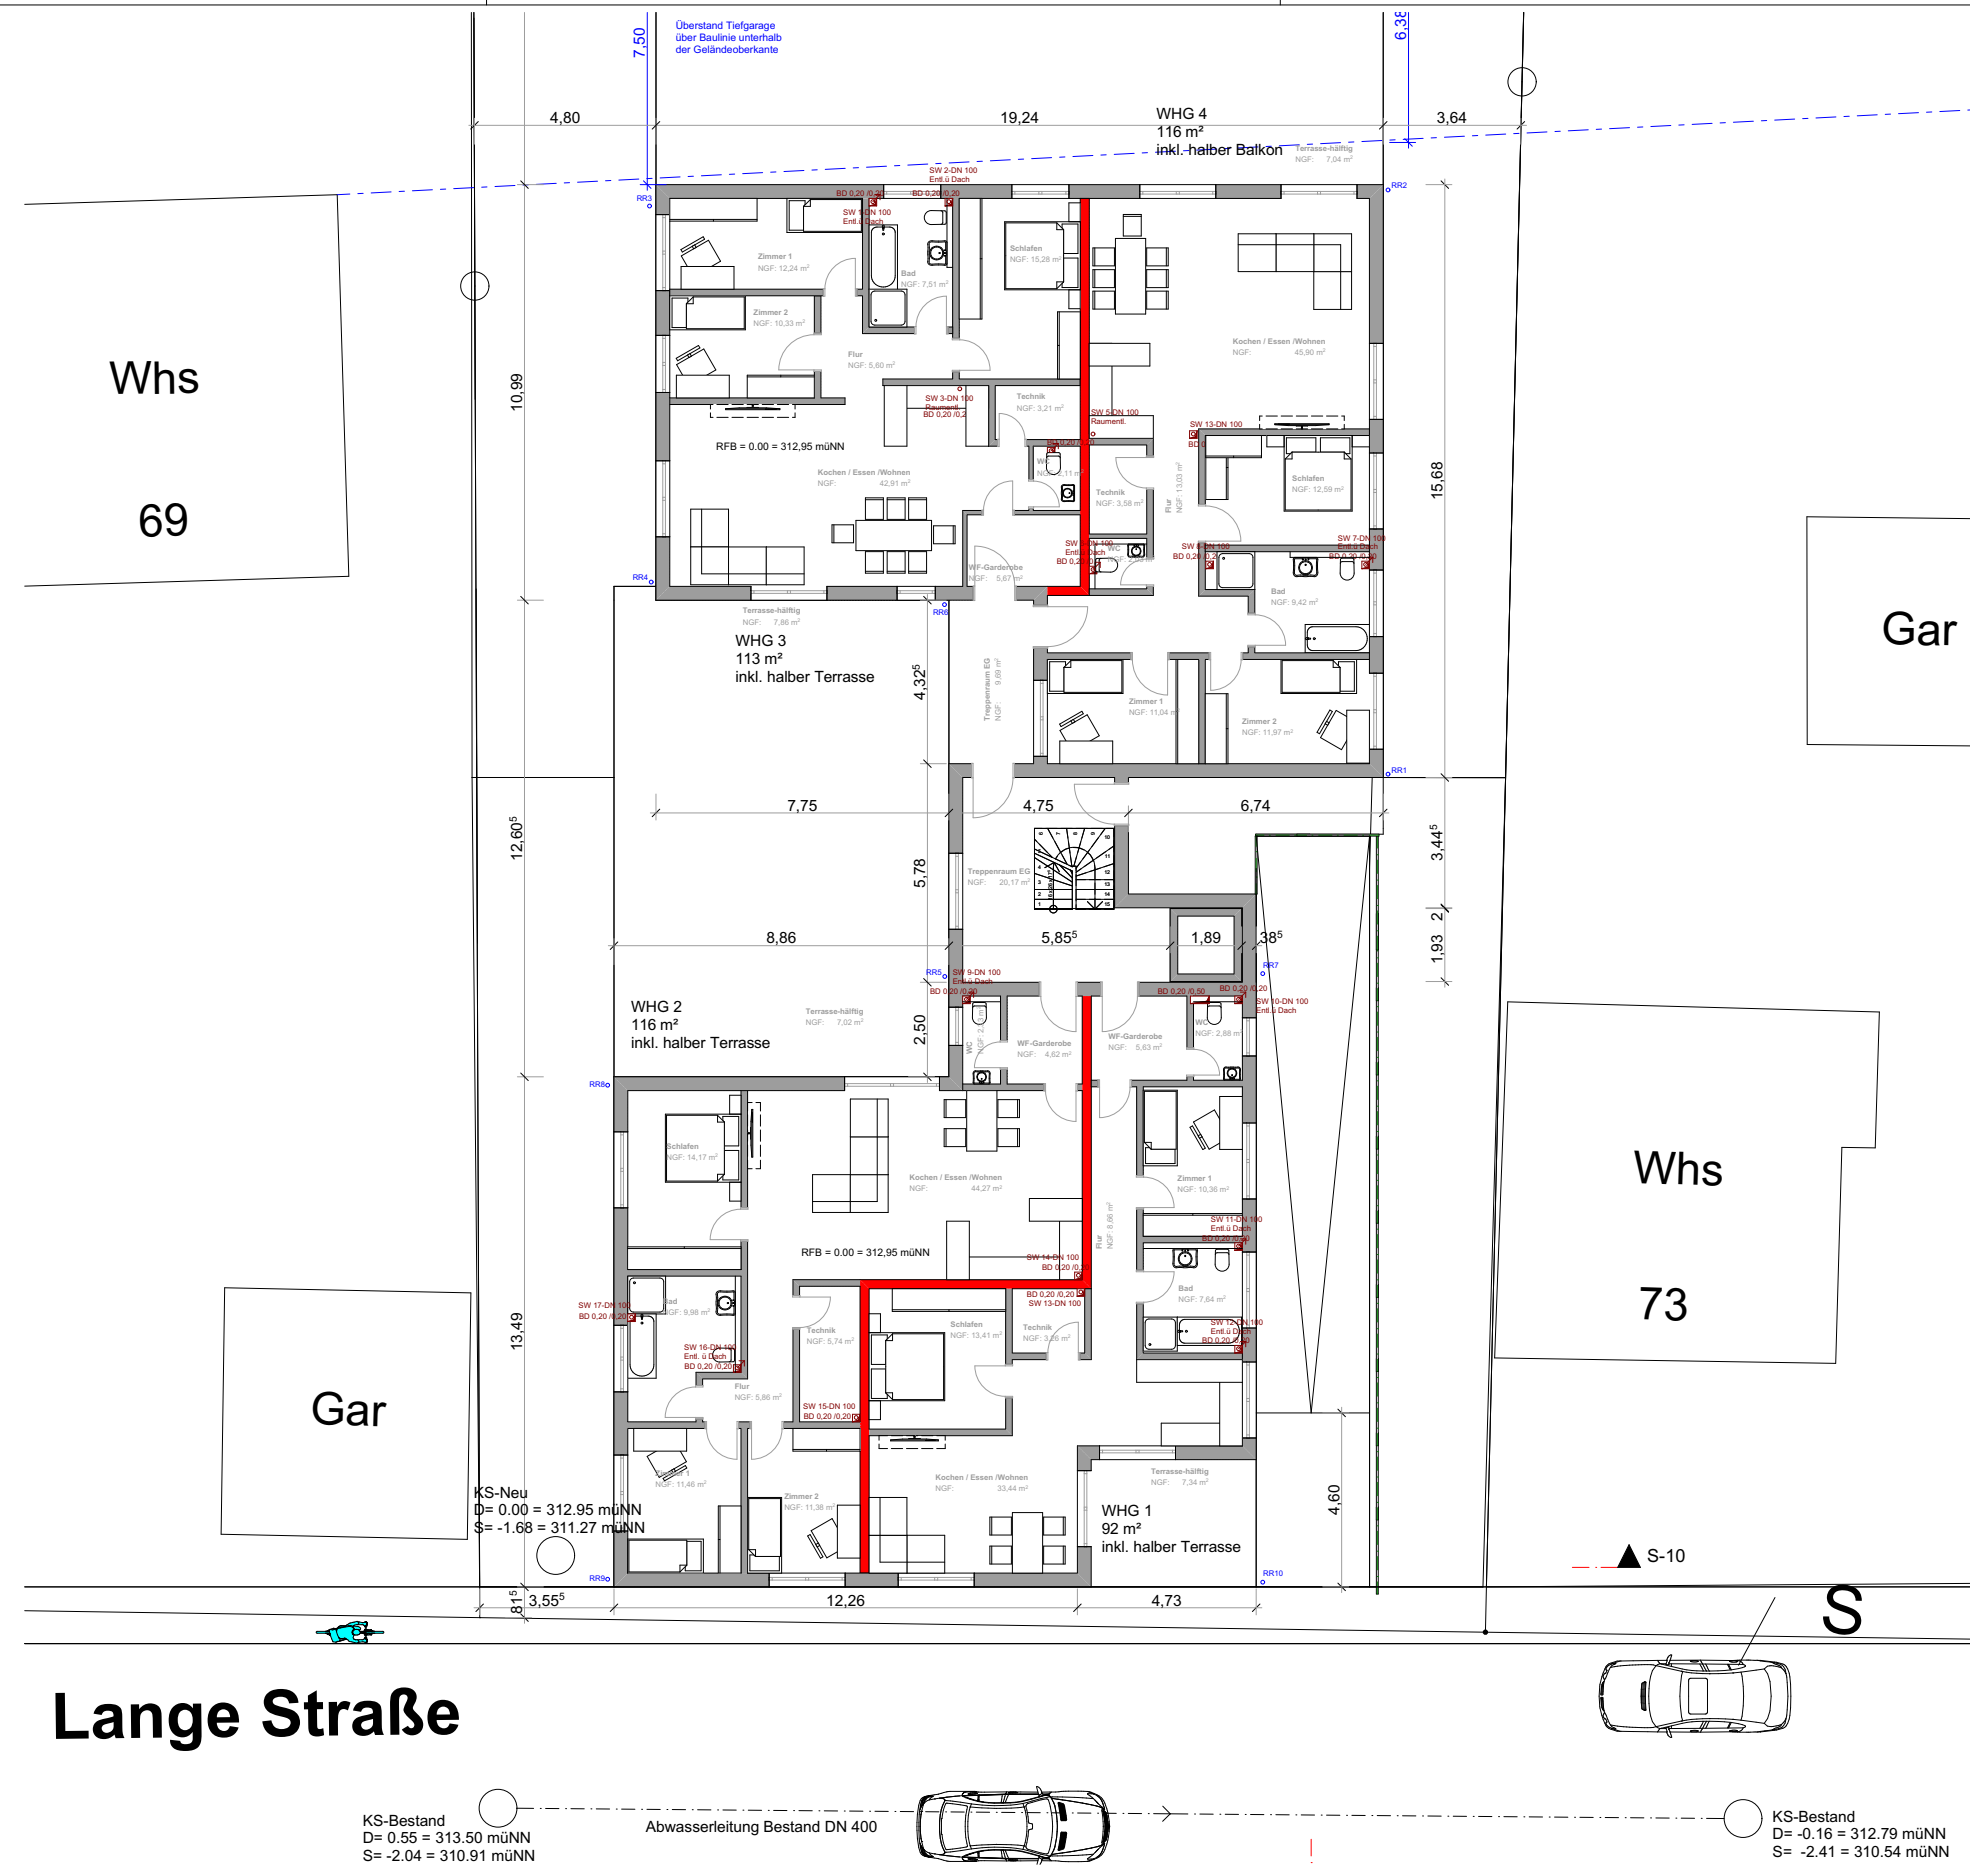

BAUVORHABEN:

Neubau eines
Mehrfamilienhauses mit Tiefgarage
Lange Strasse 71
76307 Karlsbad-Ittersbach

AUFTRAGGEBER:

Michael Spindler Wohnbau GmbH
Am Königsbacher Berg 64
75203 Königsbach-Stein

ARCHITEKT:

Tim Baum
Master of Arts (M.A.)
Architekt

Am Königsbacher Berg 64
75203 Königsbach Stein

Erdgeschoss Entwässerung

Datum	Maßstab	Planersteller
19.10.2018	1:200	Baum



BAUVORHABEN:

Neubau eines
Mehrfamilienhauses mit Tiefgarage
Lange Strasse 71
76307 Karlsbad-Ittersbach

AUFTRAGGEBER:

Michael Spindler Wohnbau GmbH
Am Königsbacher Berg 64
75203 Königsbach-Stein


ARCHITEKT:


Tim Baum
Master of Arts (M.A.)
Architekt

Am Königsbacher Berg 64
75203 Königsbach Stein

Untergeschoss Entwässerung

Datum	Maßstab	Planersteller
19.10.2018	1:200	Baum

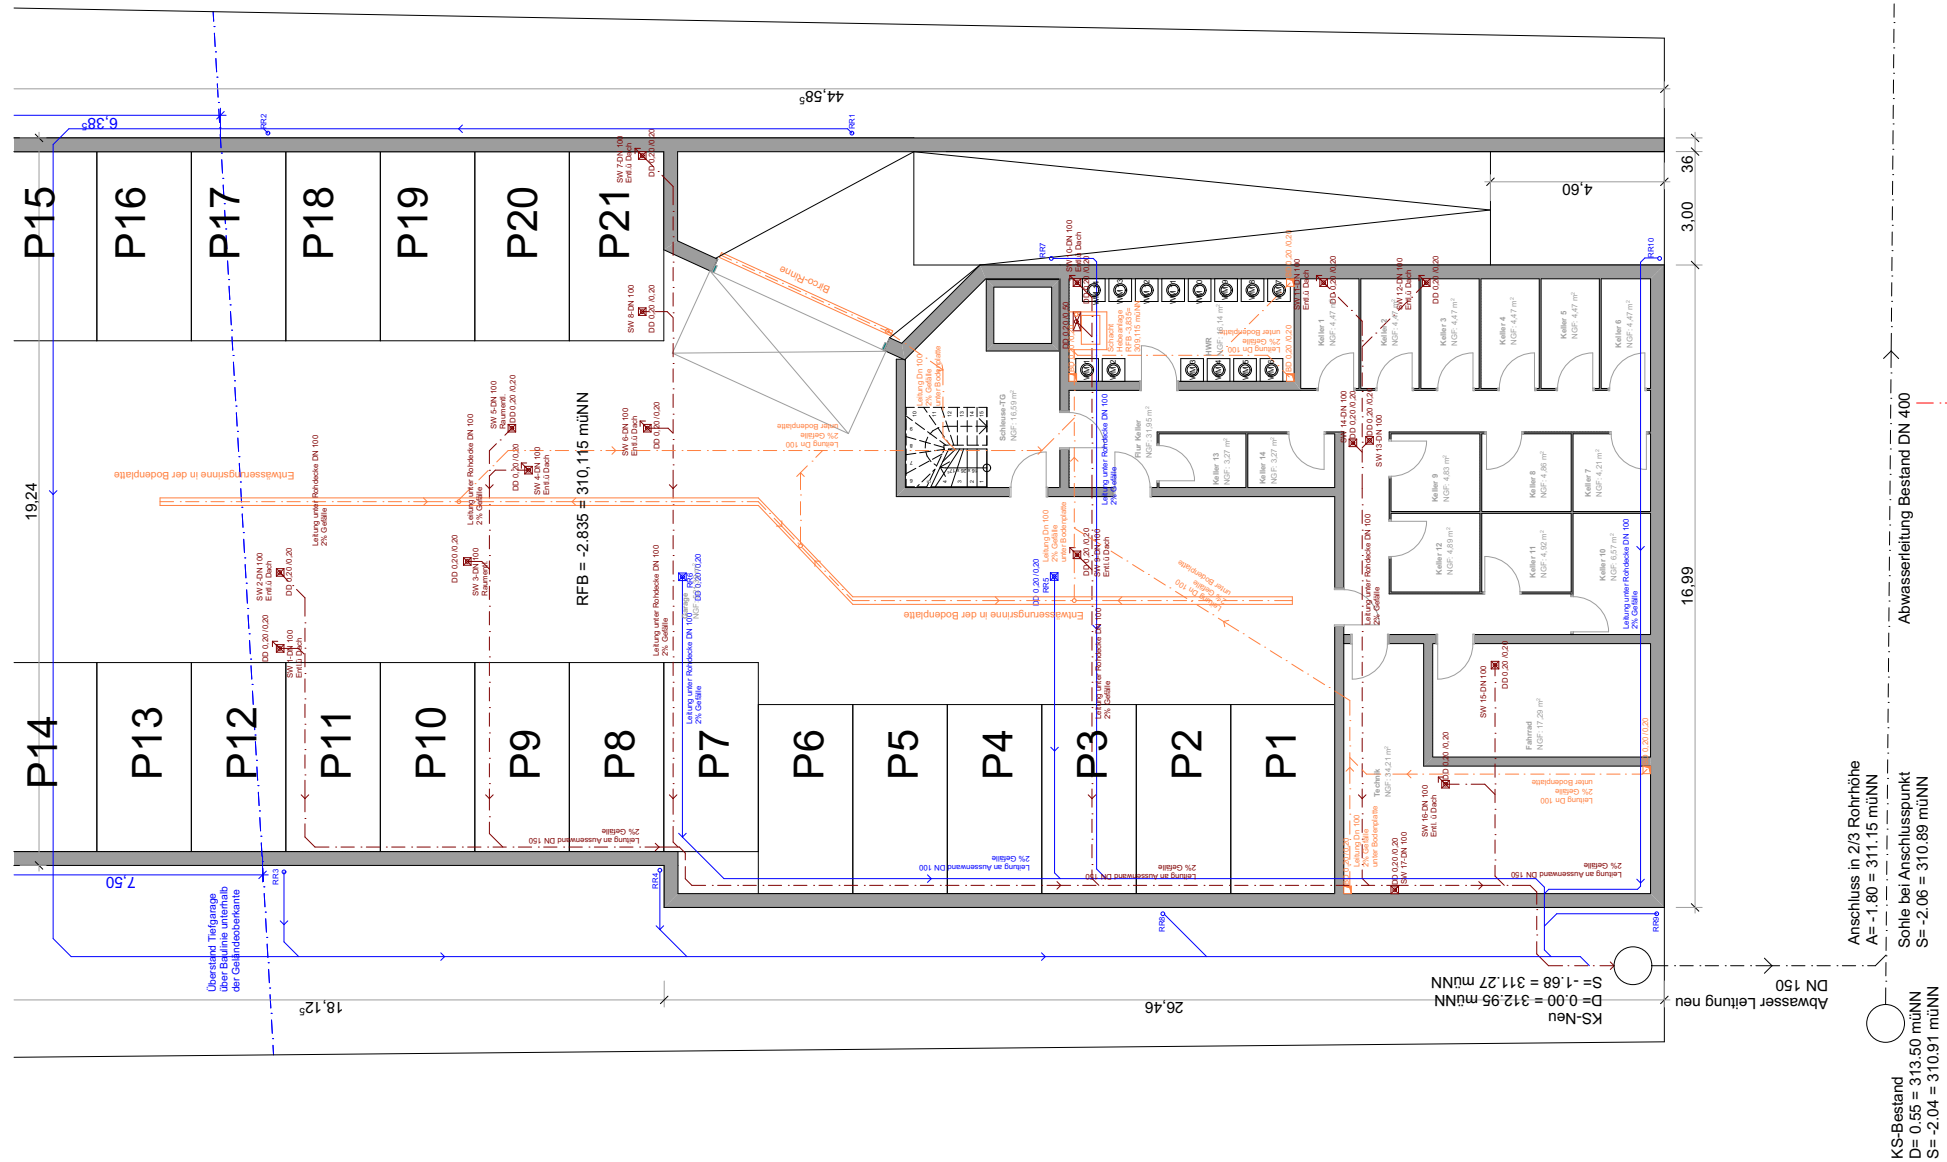

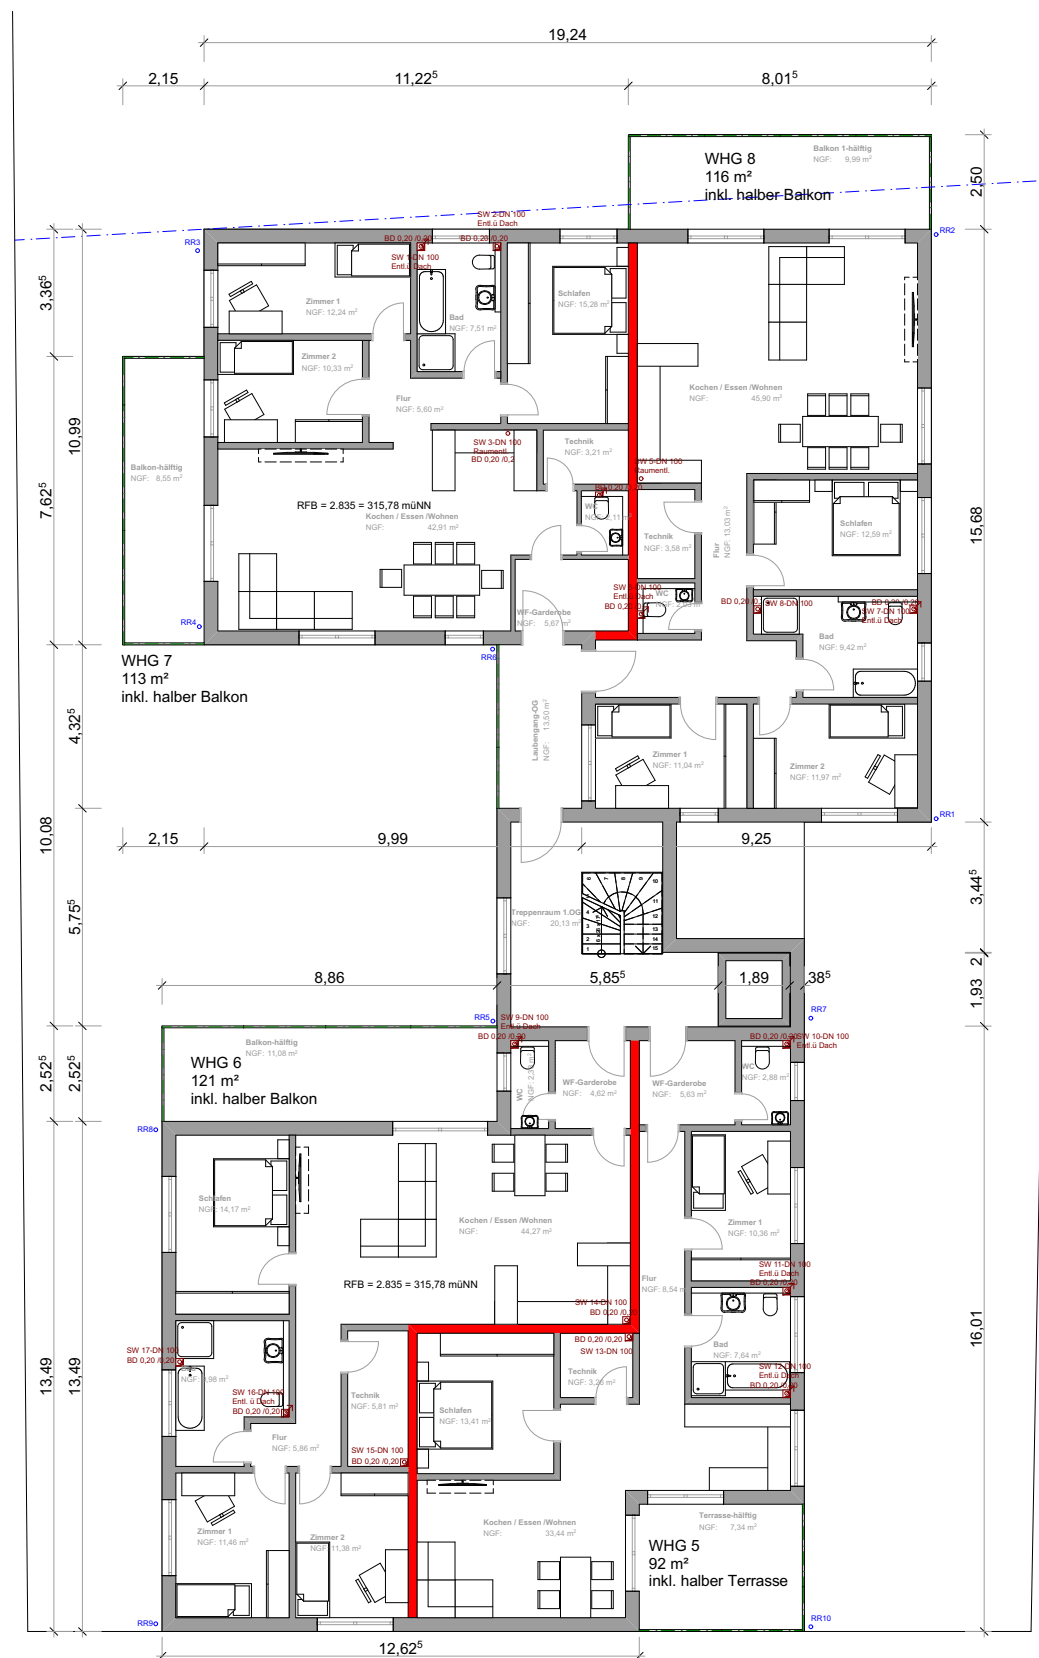

BAUVORHABEN:

Neubau eines
Mehrfamilienhauses mit Tiefgarage
Lange Strasse 71
76307 Karlsbad-Ittersbach

AUFTRAGGEBER:

Michael Spindler Wohnbau GmbH
Am Königsbacher Berg 64
75203 Königsbach-Stein

ARCHITEKT:


Tim Baum
Master of Arts (M.A.)
Architekt

Am Königsbacher Berg 64
75203 Königsbach Stein

1.Obergeschoss Entwässerung

Datum	Maßstab	Planersteller
19.10.2018	1:200	Baum



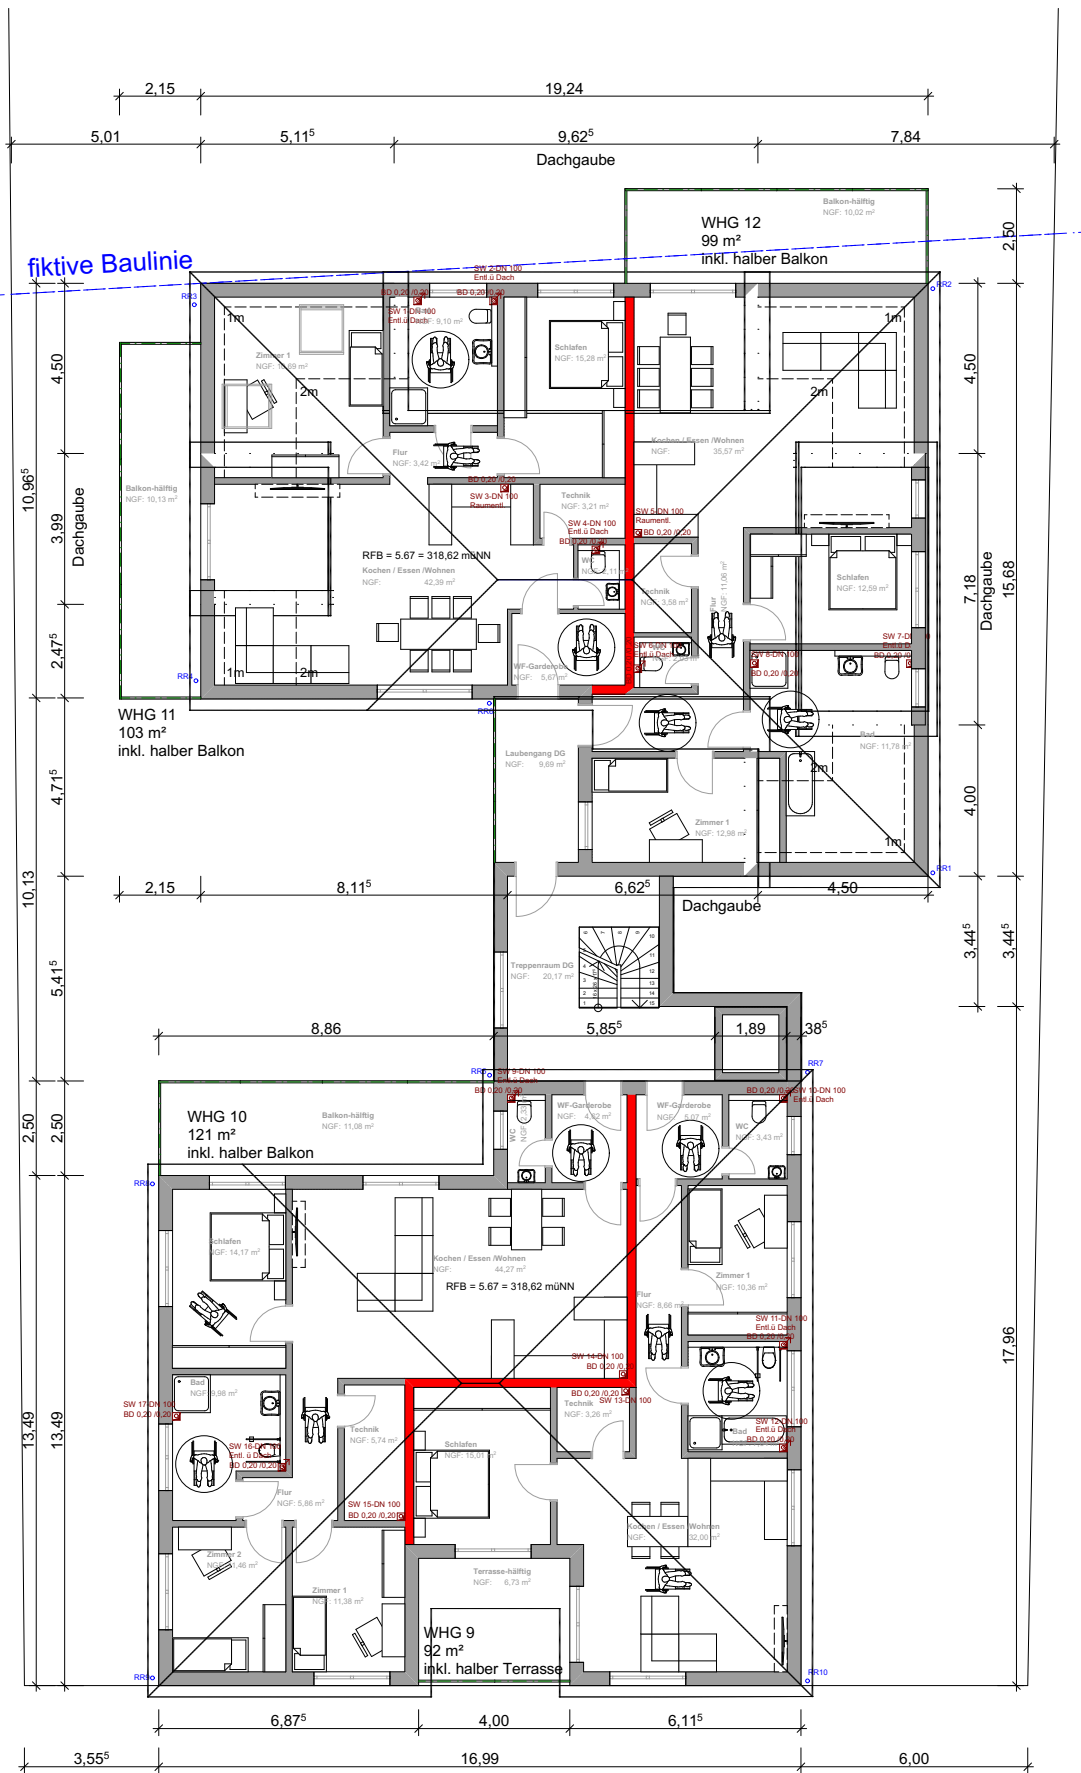

BAUVORHABEN:

Neubau eines
Mehrfamilienhauses mit Tiefgarage
Lange Strasse 71
76307 Karlsbad-Ittersbach

AUFTRAGGEBER:

Michael Spindler Wohnbau GmbH
Am Königsbacher Berg 64
75203 Königsbach-Stein

ARCHITEKT:


Tim Baum
Master of Arts (M.A.)
Architekt

Am Königsbacher Berg 64
75203 Königsbach Stein

Dachgeschoss Entwässerung

Datum	Maßstab	Planersteller
19.10.2018	1:200	Baum



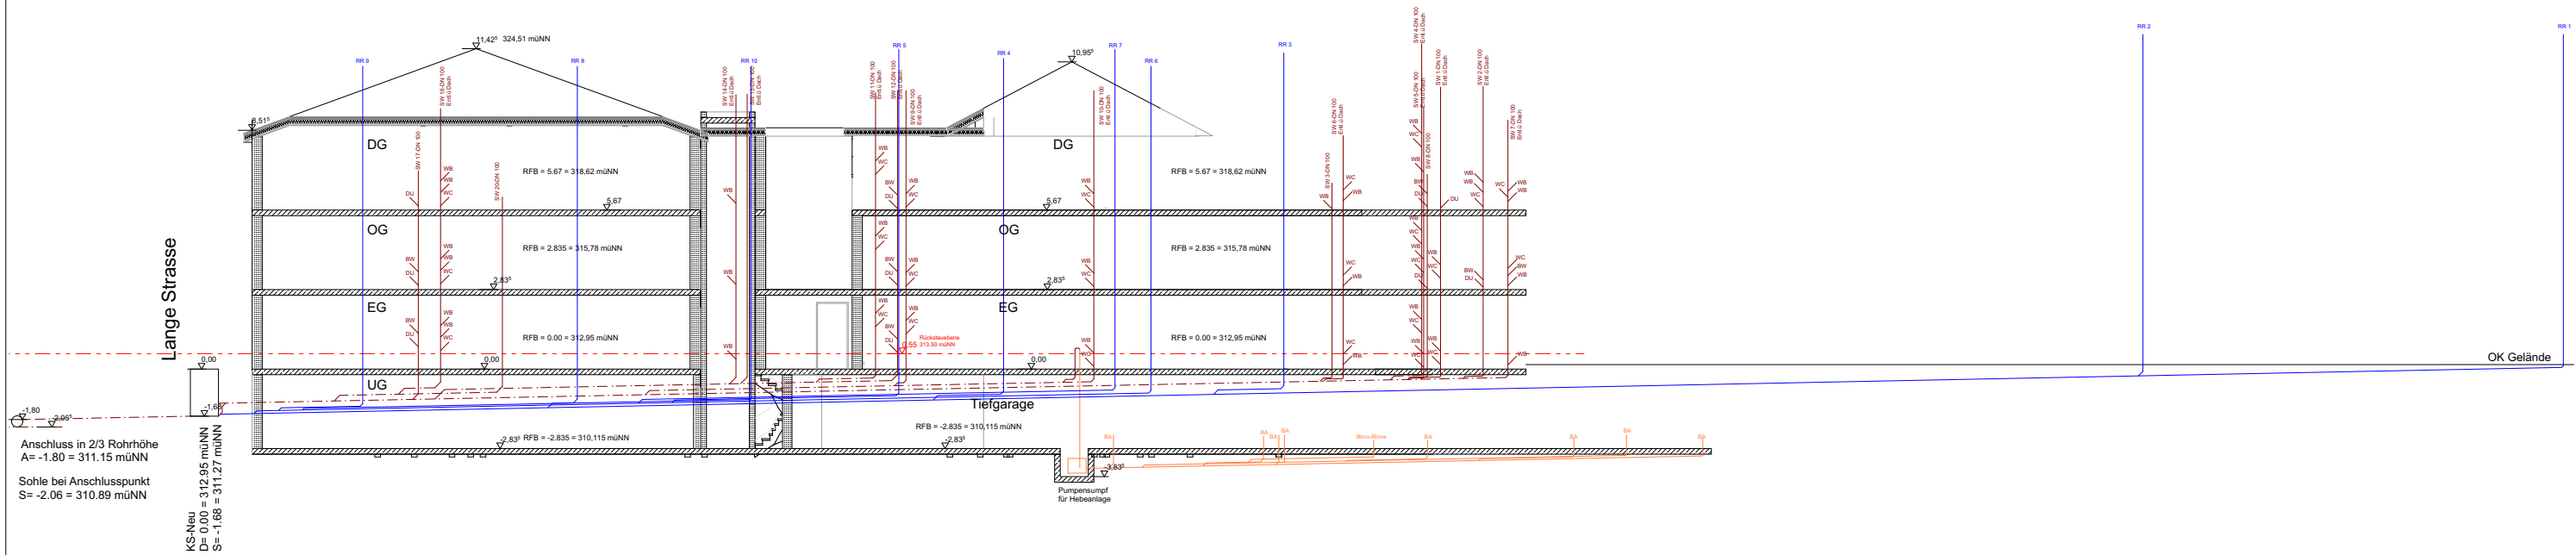

BAUVORHABEN:

Neubau eines
Mehrfamilienhauses mit Tiefgarage
Lange Strasse 71
76307 Karlsbad-Ittersbach

AUFTRAGGEBER:

Michael Spindler Wohnbau GmbH
Am Königsbacher Berg 64
75203 Königsbach-Stein

ARCHITEKT:

Tim Baum
Master of Arts (M.A.)
Architekt

Am Königsbacher Berg 64
75203 Königsbach Stein

Schema-Schnitt Entwässerung

Datum	Maßstab	Planersteller
19.10.2018		Baum



 Vermessungsbüro
STARZEC

Flst.Nr.: 274

