

# Lageplan M 1:500


zeichnerischer Teil zum Bauantrag (§4 LBOVVO)

Landkreis: Karlsruhe

Gemeinde: Karlsbad

Gemarkung: Spielberg

Flist.Nr.: 436

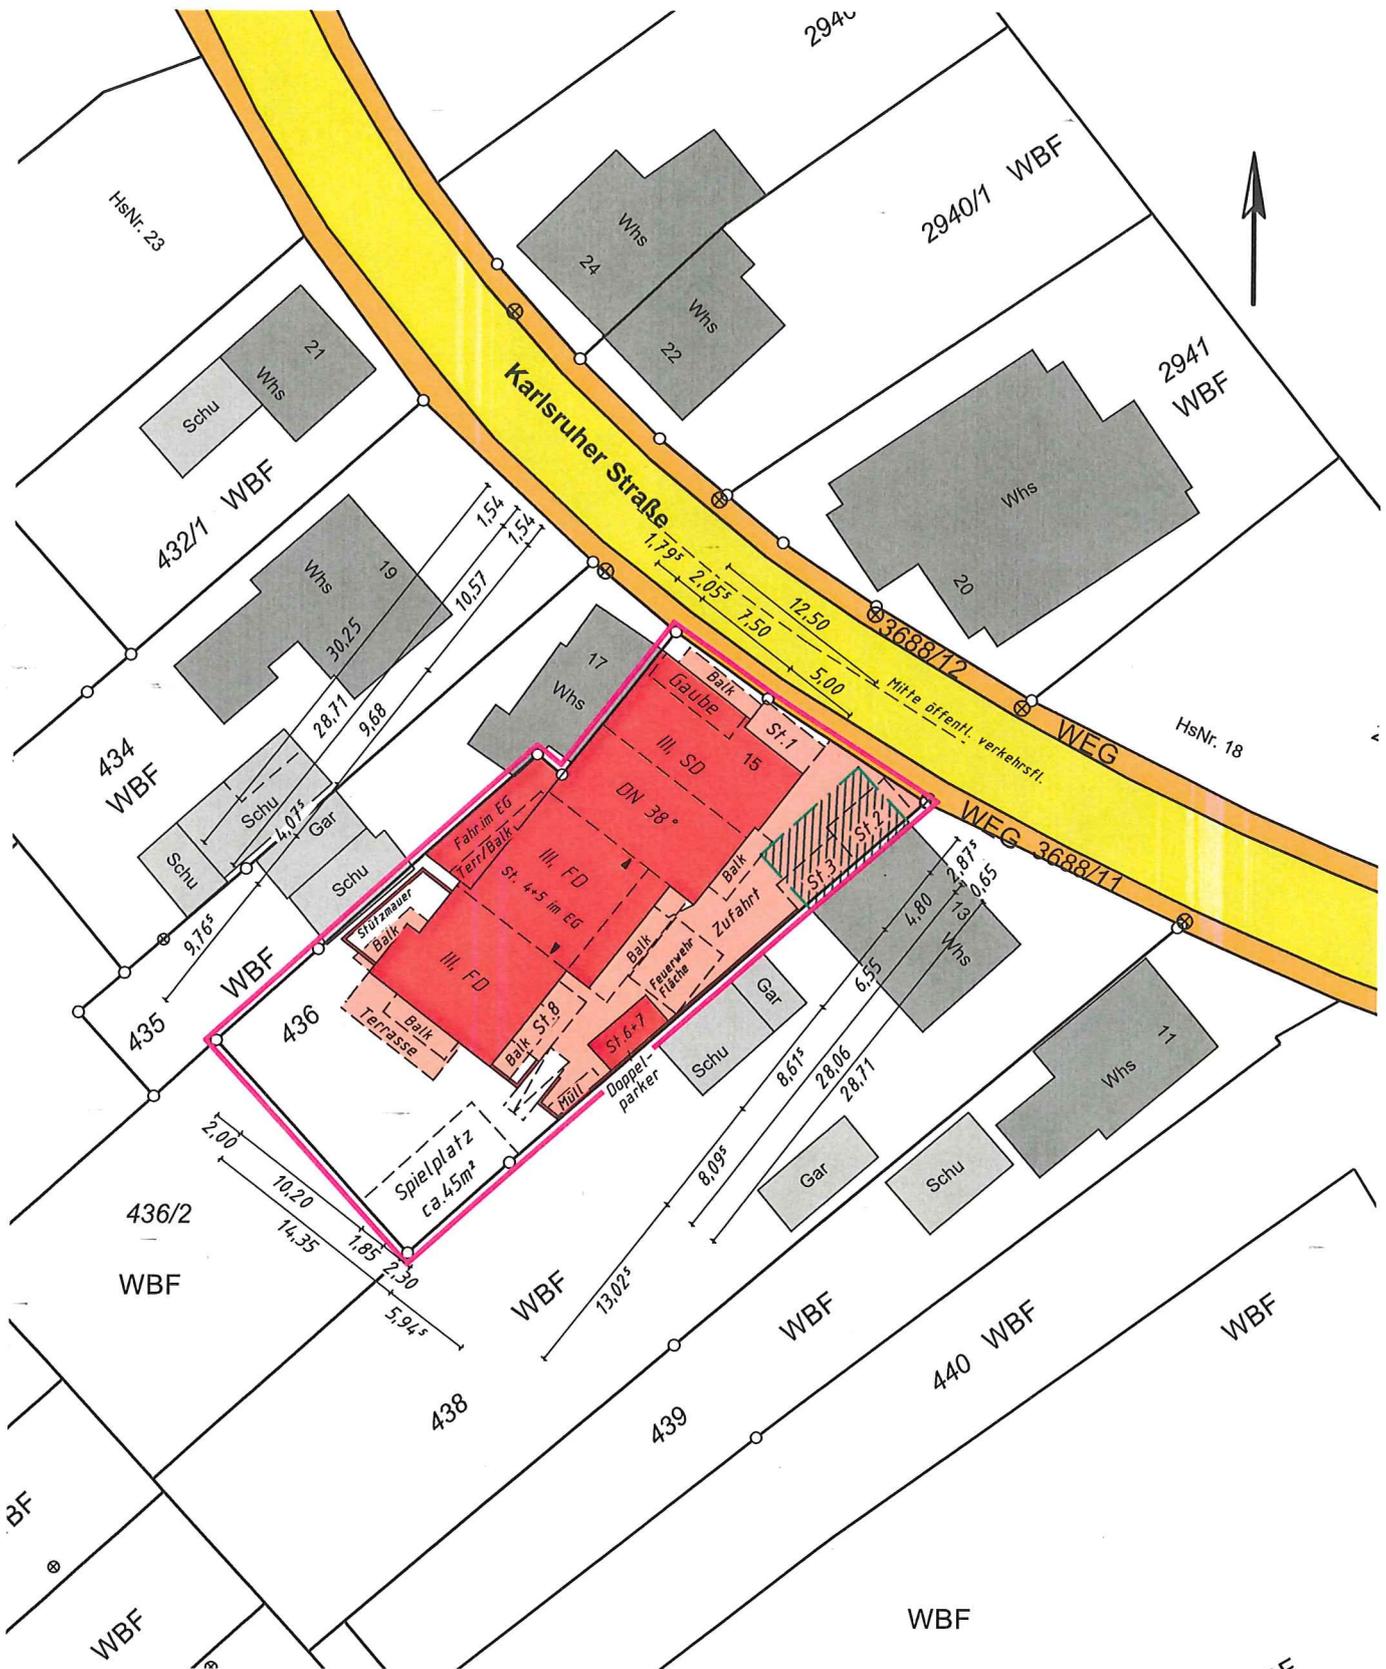

Graben-Neudorf, den 12.10.2018