


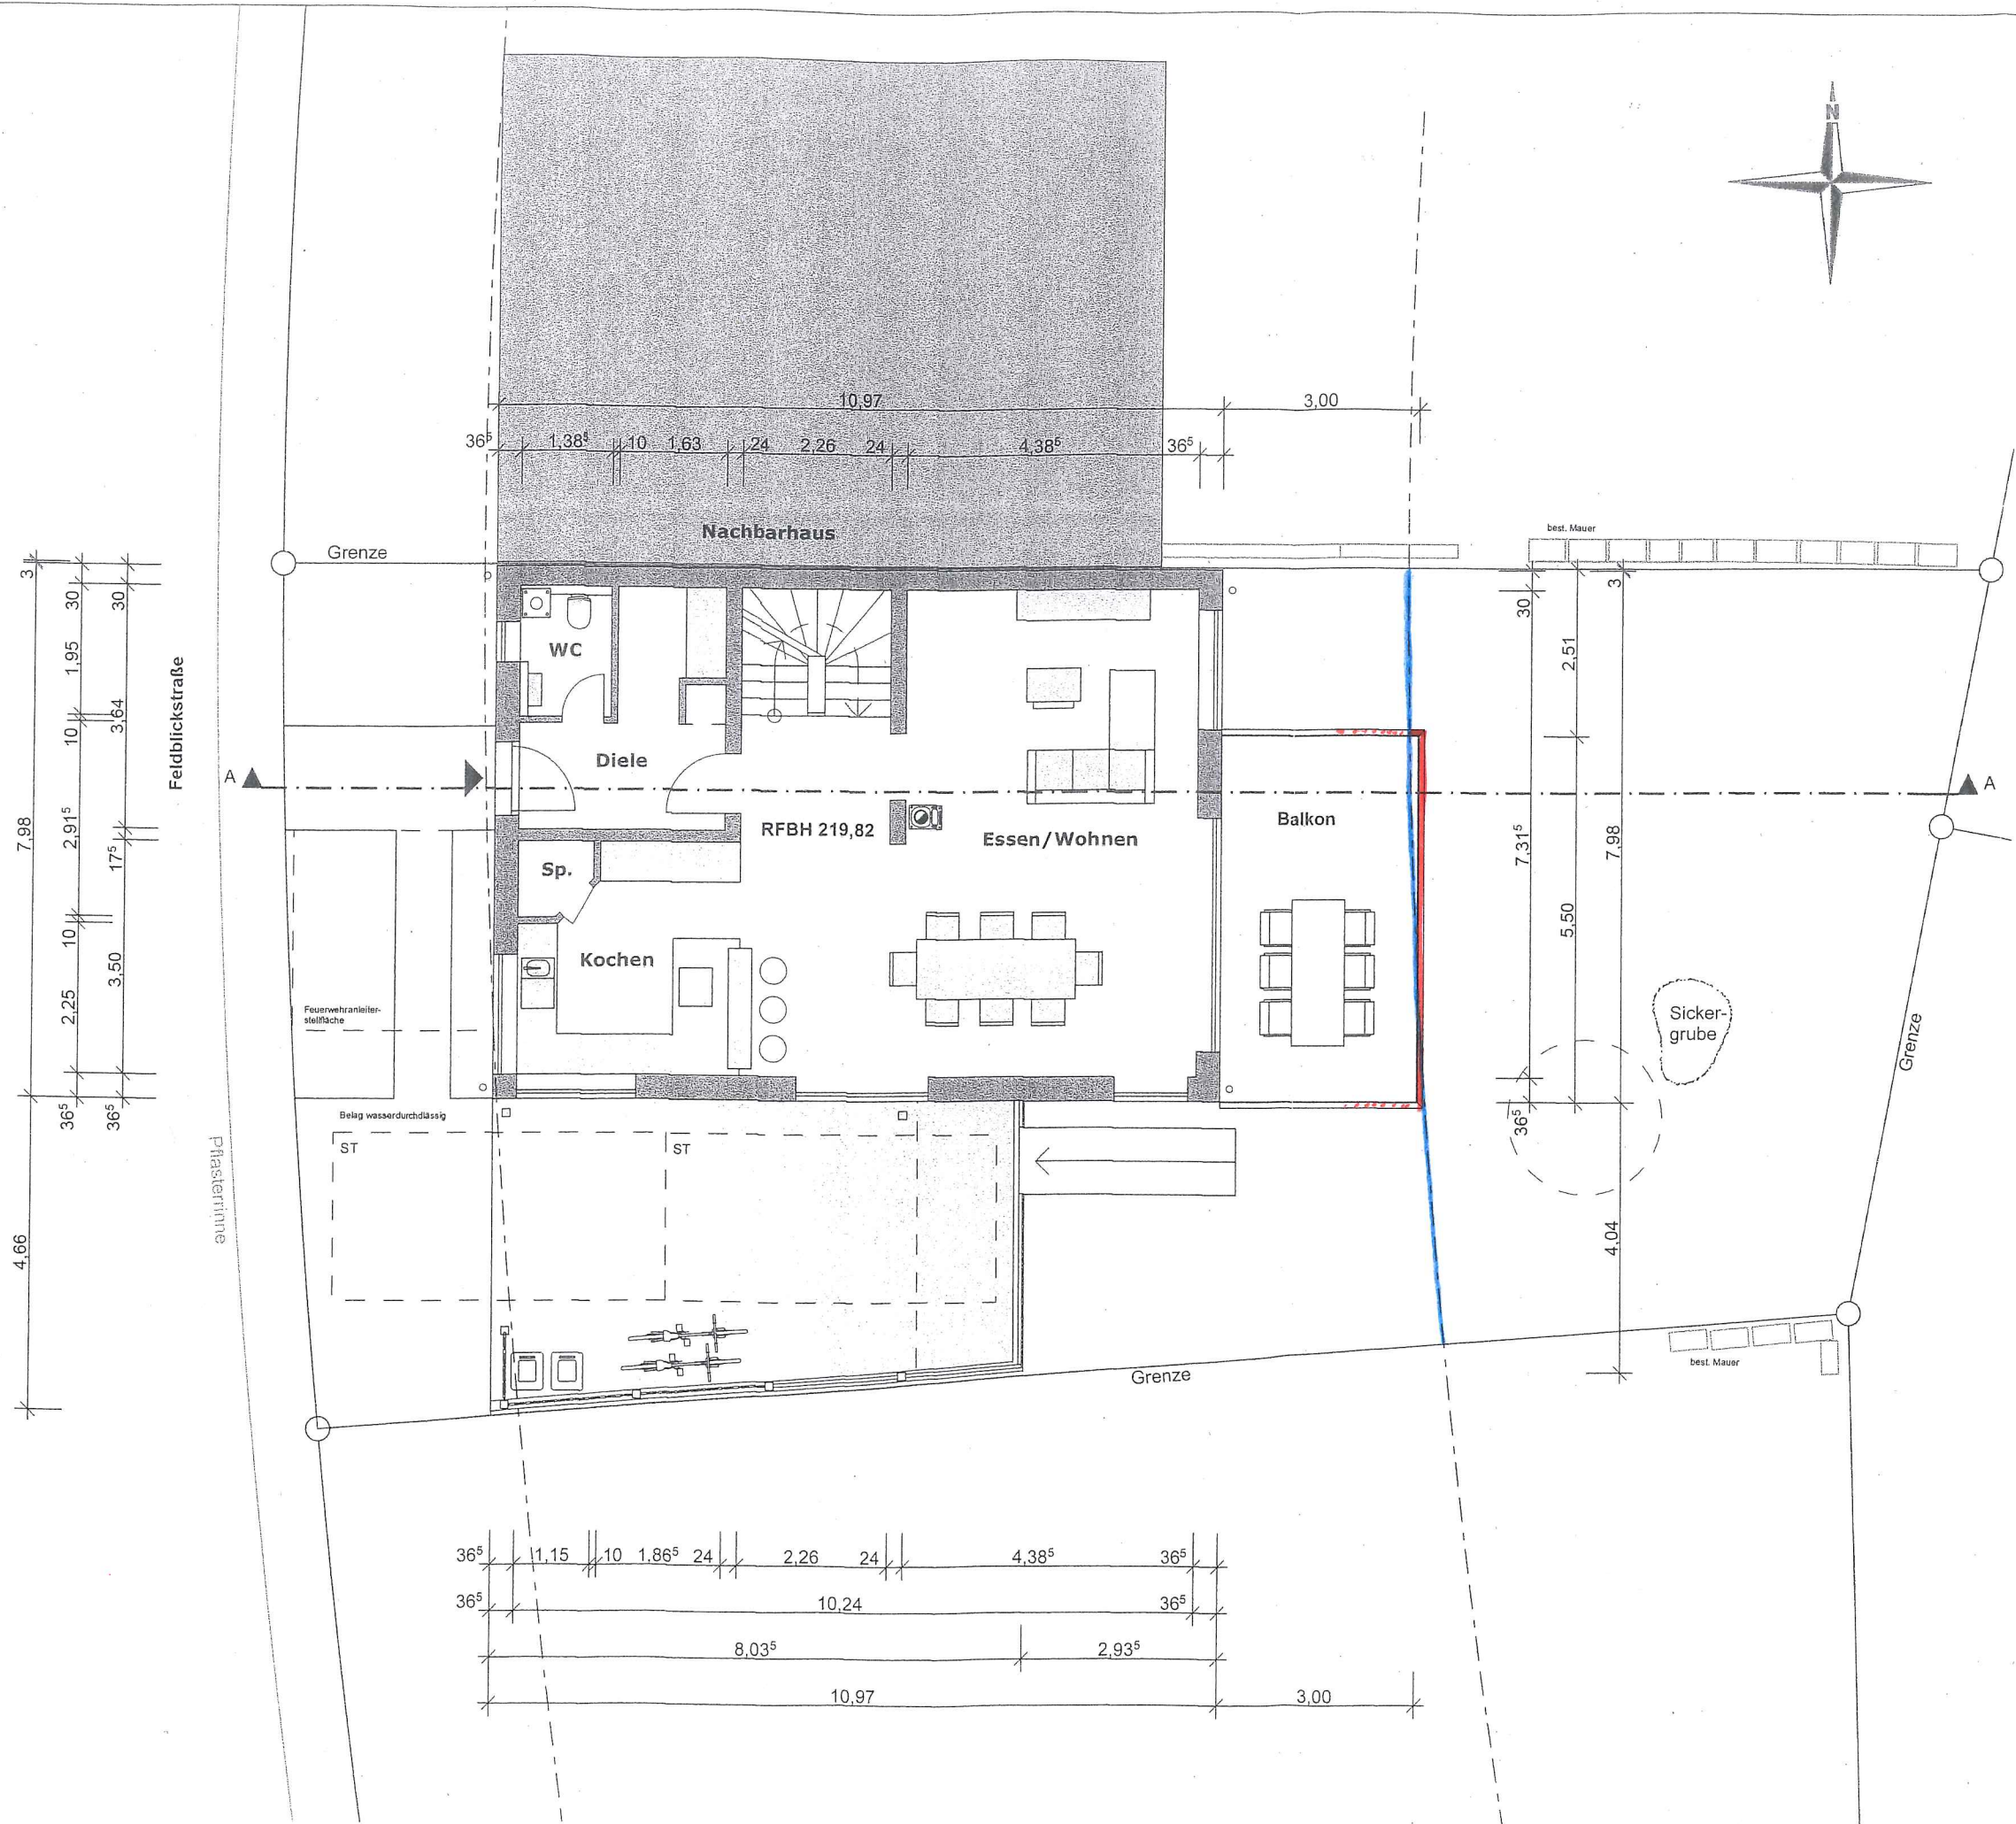

Bauherr anerkannt:

Pforzheim, den 22.10.2018

Datum

BAUHERR 1

Yvonne Körner

BAUHERR 2

Johannes Körner

PLANVERFASSER

Kai Bucherer  
Dipl.-Ing. (FH)

## Baugesuch

BAUVORHABEN

### Wohnhaus mit Carport

76307 Karlsbad-Mutschelbach  
Feldblickstr. 28, Flst. 3719

PLANVERFASSER

**U Haus  
Massivhaus**  
Kieselbronner Str. 36  
75177 Pforzheim

BAUHERR

Yvonne und Johannes  
Körner  
Frühlingsstr. 10  
76307 Karlsbad

BEZEICHNUNG

Erdgeschoss

PLAN-NR.

2

MASSSTAB

1:100

BLATTGR.

420 / 297

DATUM

22.10.2018

