


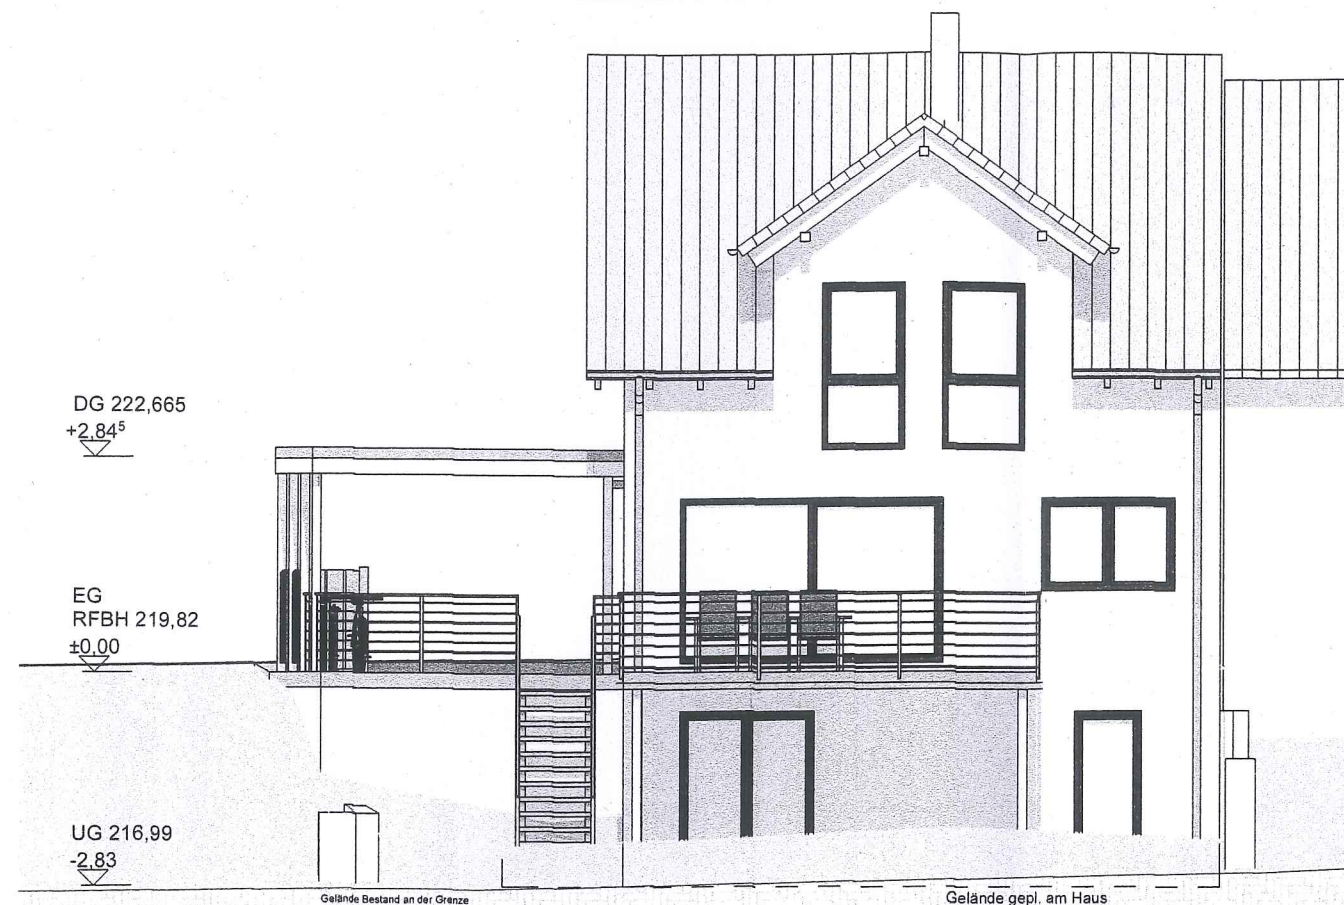

Ost



West

Bauherr anerkannt:

Pforzheim, den 22.10.2018

Datum

BAUHERR 1

Yvonne Körner

BAUHERR 2

Johannes Körner

PLANVERFASSER

Karl Bucherer
Dipl.-Ing. (FH)

Baugesuch

BAUVORHABEN

Wohnhaus mit Carport

76307 Karlsbad-Mutschelbach

Feldblickstr. 28, Flst. 3719

PLANVERFASSER

**U Haus
Massivhaus**
Kieselbronner Str. 36
75177 Pforzheim

BAUHERR

Yvonne und Johannes
Körner
Frühlingsstr. 10
76307 Karlsbad

BEZEICHNUNG

Ansicht Ost und West

PLAN-NR.

5

MASSSTAB


1:100


BLATTGR.

420 / 297

DATUM

22.10.2018

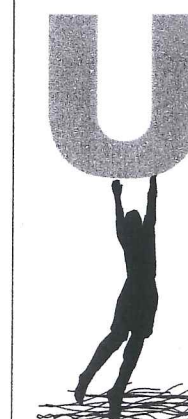

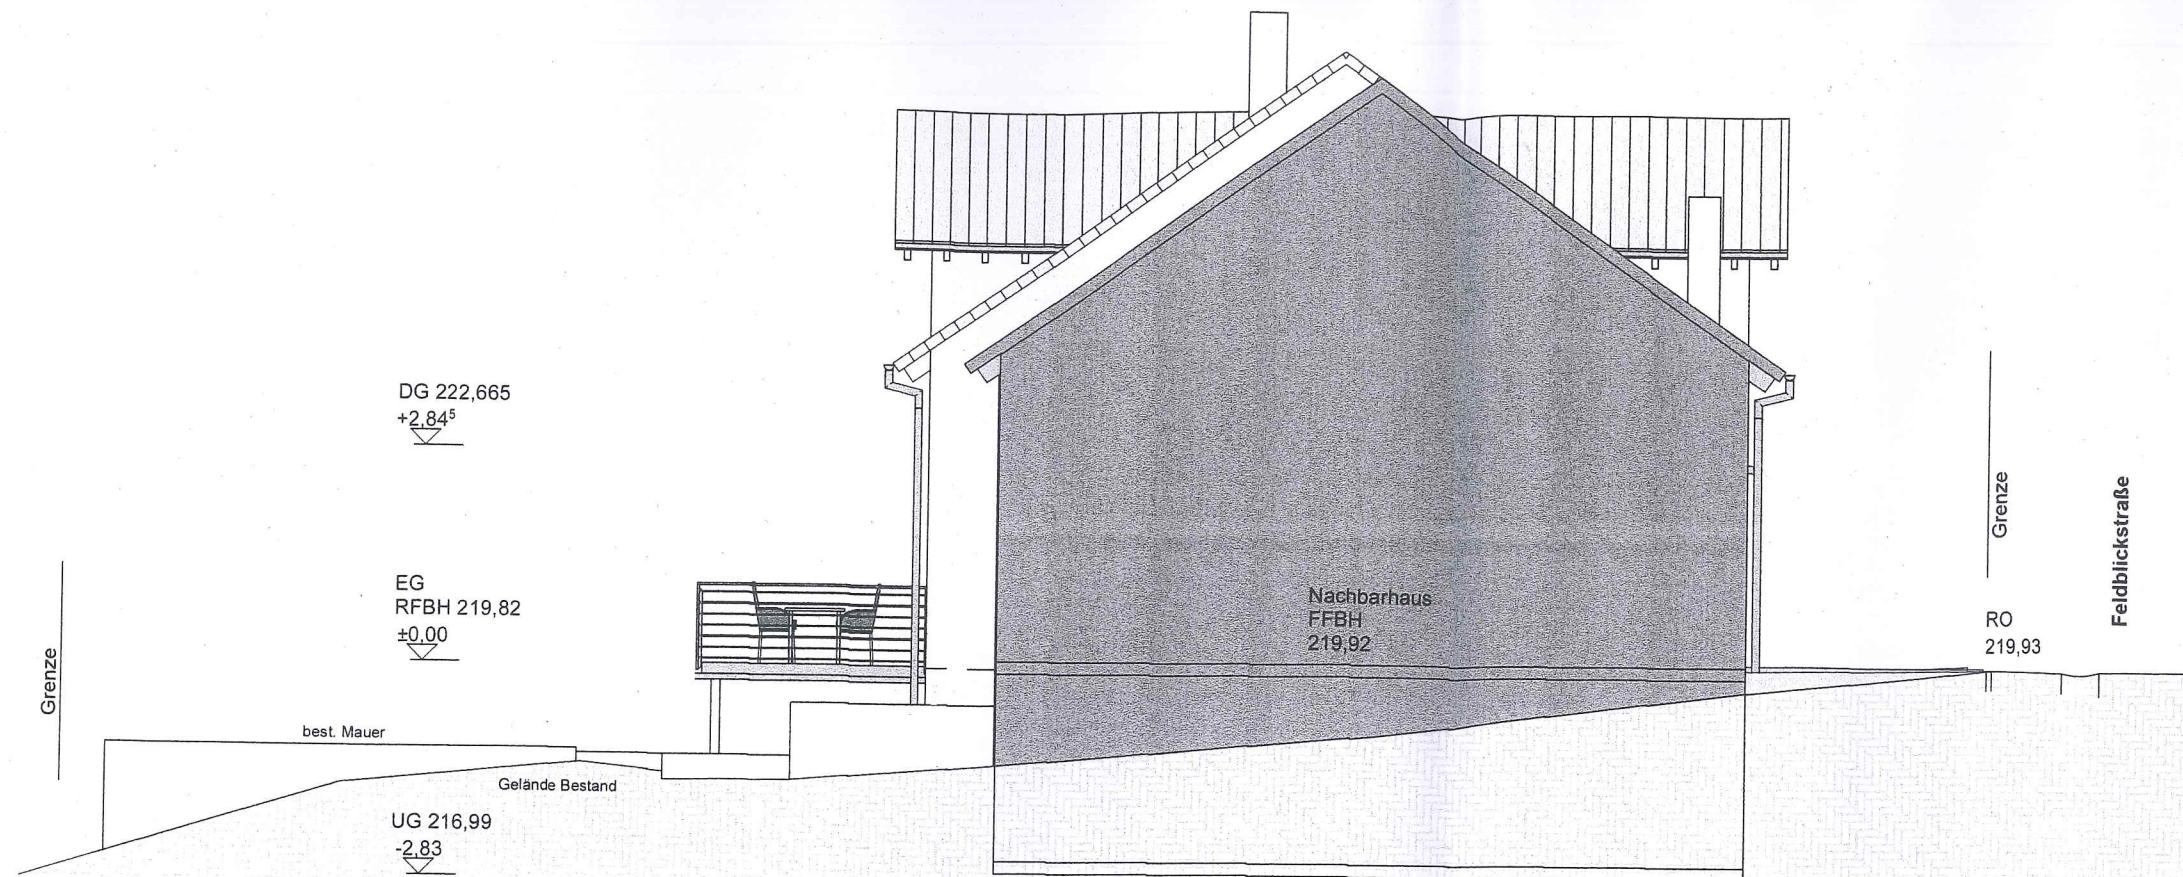

Nord



Süd

Bauherr anerkannt:

Pforzheim, den 22.10.2018

Datum

BAUHERR 1

Yvonne Körner

BAUHERR 2

Johannes Körner

PLANVERFASSER

Kai Bucherer
Dipl.-Ing. (FH)

Baugesuch

BAUVORHABEN

Wohnhaus mit Carport

76307 Karlsbad-Mutschelbach

Feldblickstr. 28, Flst. 3719

PLANVERFASSER

**U Haus
Massivhaus**

Kieselbronner Str. 36
75177 Pforzheim

BAUHERR

Yvonne und Johannes
Körner
Frühlingsstr. 10
76307 Karlsbad

BEZEICHNUNG

Ansicht Nord und Süd

PLAN-NR.

6

MASSSTAB

1:100

BLATTGR.

420 /297

DATUM

22.10.2018

