

# PLAN ZUM BAUANTRAG

BAUHERR:

Anja und Dieter Stucky  
 Leopoldstrasse  
 76337 Waldbronn

PROJEKT:

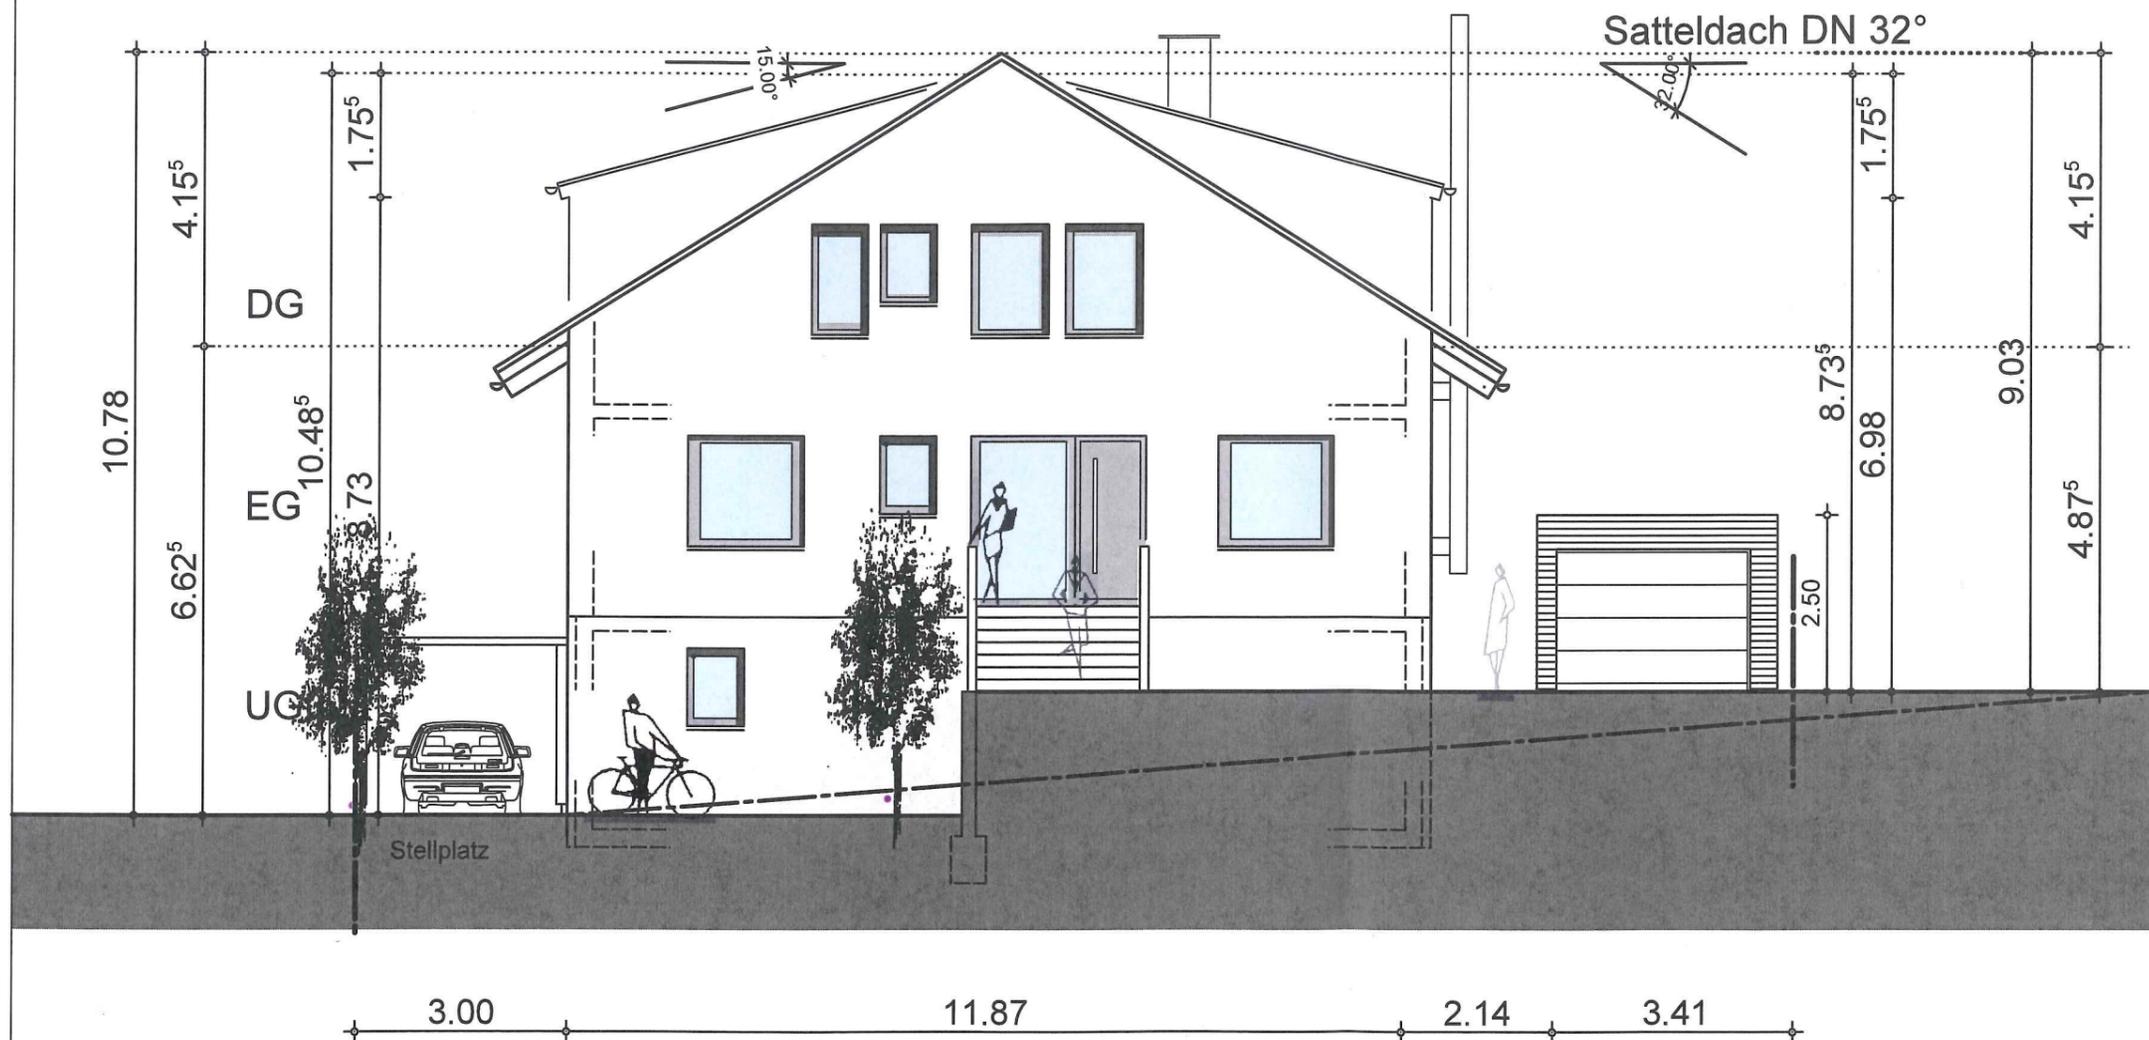
NEUBAU EINES  
 ZWEIFAMILIENHAUSES  
 MIT CARPORT UND GARAGE

FLST. NR. 8403, Uhlandstrasse, Karlsbad

ZEICHNUNG:

ANSICHT WEST

M.1/100



ARCHITEKTIN:

*Sandra Schneider*  
 Sandra Schneider

BAUHERR:

*Anja Stucky*  
 Anja Stucky  
*Dieter Stucky*  
 Dieter Stucky

INGENIEURBÜRO FÜR BAUWESEN SCHNEIDER  
 ETTLINGER STRASSE 12  
 76316 MALSCH  
 FON: 07246 9456575  
 FAX: 07246 9419898  
 EMAIL: IB\_joerg.schneider@web.de

PROJEKTNUMMER:  
 1795-18  
 DATUM:  
 23.11.2018

ZEICHNUNGSNR:  
 B 206  
 BLATTGRÖSSE:  
 29,7 x 42,0

# PLAN ZUM BAUANTRAG

BAUHERR:

Anja und Dieter Stucky  
Leopoldstrasse  
76337 Waldbronn

PROJEKT:

NEUBAU EINES  
ZWEIFAMILIENHAUSES  
MIT CARPORT UND GARAGE

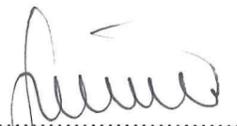
FLST. NR. 8403, Uhlandstrasse, Karlsbad

ZEICHNUNG:

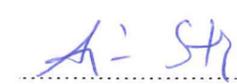
Ansicht Ost

M.1/100

ARCHITEKTIN:

  
Sandra Schneider

BAUHERR:

  
Anja Stucky  
  
Dieter Stucky

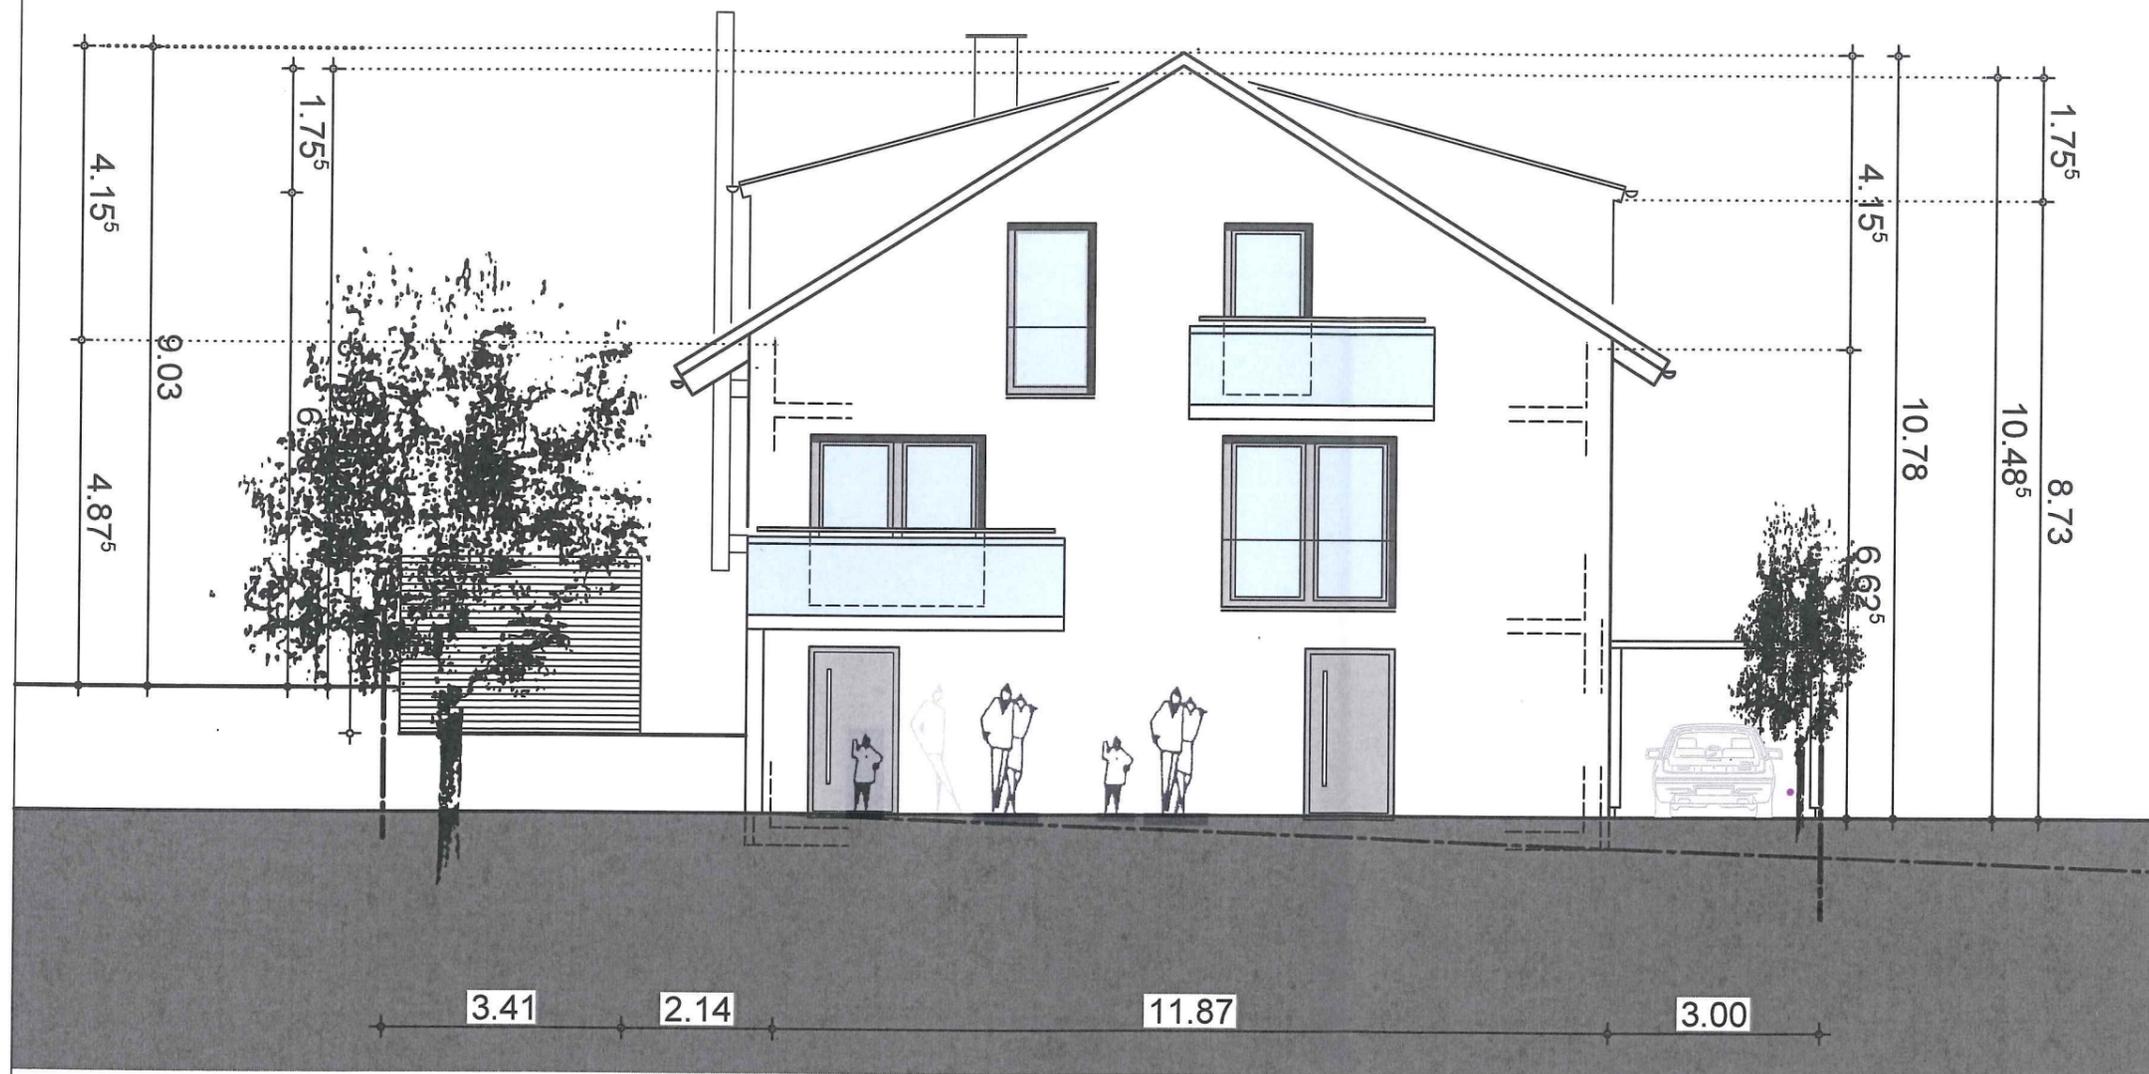
INGENIEURBÜRO FÜR BAUWESEN SCHNEIDER  
ETTLINGER STRASSE 12  
76316 MALSCH  
FON: 07246 9456575  
FAX: 07246 9419898  
EMAIL: IB\_joerg.schneider@web.de

PROJEKTNUMMER:  
1795-18

ZEICHNUNGSNR:  
B 205

DATUM:  
23.11.2018

BLATTGRÖSSE:  
29,7 x 42,0



Ansicht Ost

# PLAN ZUM BAUANTRAG

BAUHERR:

Anja und Dieter Stucky  
Leopoldstrasse  
76337 Waldbronn

PROJEKT:

NEUBAU EINES  
ZWEIFAMILIENHAUSES  
MIT CARPORT UND GARAGE

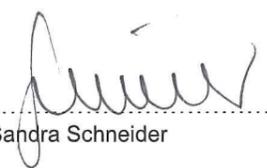
FLST. NR. 8403, Umlandstrasse, Karlsbad

ZEICHNUNG:

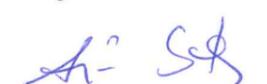
Ansicht Nord

M.1/100

ARCHITEKTIN:

  
Sandra Schneider

BAUHERR:

  
Anja Stucky

  
Dieter Stucky

INGENIEURBÜRO FÜR BAUWESEN SCHNEIDER  
ETTLINGER STRASSE 12  
76316 MALSCH  
FON: 07246 9456575  
FAX: 07246 9419898  
EMAIL: IB\_joerg.schneider@web.de

PROJEKTNUMMER:

1795-18

DATUM:

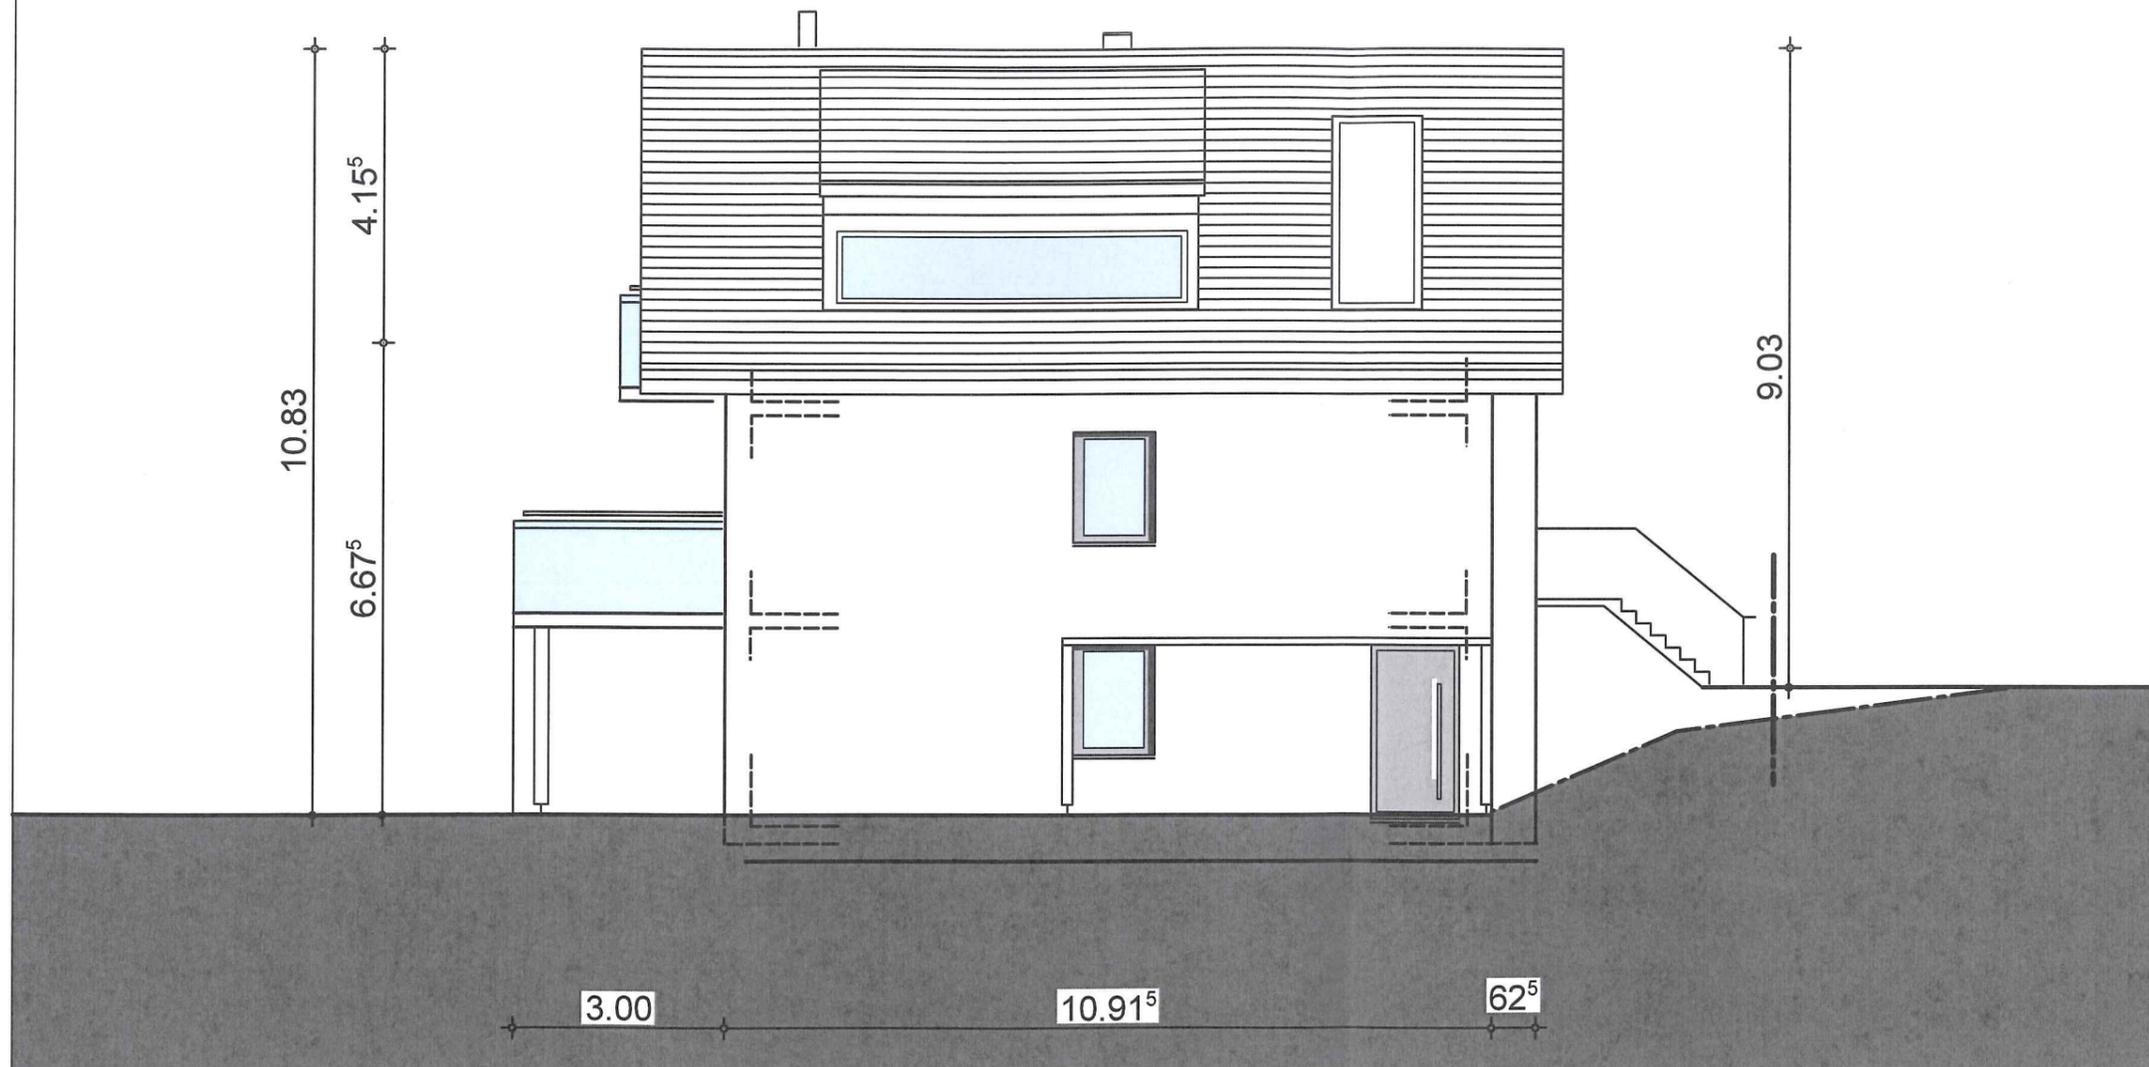
23.11.2018

ZEICHNUNGSNR:

B 207

BLATTGRÖSSE:

29,7 x 42,0



Ansicht Nord

# PLAN ZUM BAUANTRAG

BAUHERR:

Anja und Dieter Stucky  
Leopoldstrasse  
76337 Waldbronn

PROJEKT:

NEUBAU EINES  
ZWEIFAMILIENHAUSES  
MIT CARPORT UND GARAGE

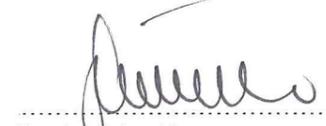
FLST. NR. 8403, Umlandstrasse, Karlsbad

ZEICHNUNG:

Ansicht Süd

M.1/100

ARCHITEKTIN:

  
Sandra Schneider

BAUHERR:

  
Anja Stucky  
  
Dieter Stucky

INGENIEURBÜRO FÜR BAUWESEN SCHNEIDER  
ETTLINGER STRASSE 12  
76316 MALSCH  
FON: 07246 9456575  
FAX: 07246 9419898  
EMAIL: IB\_joerg.schneider@web.de

PROJEKTNUMMER:

1795-18

DATUM:

23.11.2018

ZEICHNUNGSNR:

B 208

BLATTGRÖSSE:

29,7 x 42,0



Ansicht Süd