

Bauvorhaben:
Neubau 1-Fam.-Whs
mit Carport

Bauort:
76307 Karlsbad-
Spielberg
Hohlohstraße 1
Flurst.Nr. 150/3

Bauherr:
Albert Mangler
76307 Karlsbad-
Spielberg
Zeilstraße 9

Planverfasser:
jopp-plan
Büro für Architektur
Karlheinz Jopp
Leopoldstraße 3
76344 Eggenstein -
Leopoldshafen
fon 07247 / 954 79 53
fax 07247 / 954 29 61
mobil 0178 - 333 20 99
eMail jopp-plan@t-online.de

Datum :
16.11.2018


Maßstab:
1 : 100

Plan Nr. 3:
Schnitt A-A
Ansicht Südost

18.505



S0

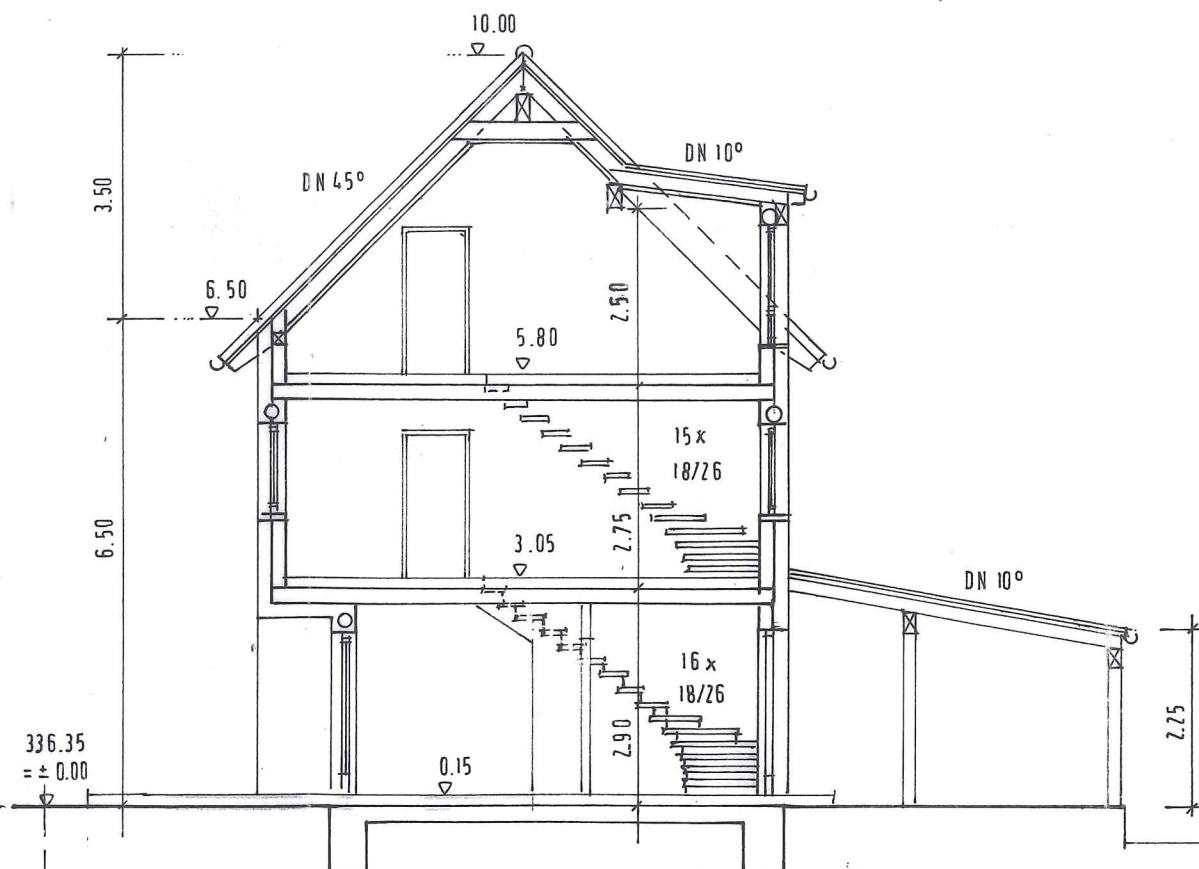

A-A

Bauvorhaben:
Neubau 1-Fam.-Whs
mit Carport

Bauort:
76307 Karlsbad-
Spielberg
Hohlohstraße 1
Flurst.Nr. 150/3

Bauherr:
Albert Mangler
76307 Karlsbad-
Spielberg
Zeilstraße 9


Planverfasser:
jopp-plan
Büro für Architektur
Karlheinz Jopp
Leopoldstraße 3
76344 Eggenstein –
Leopoldshafen
fon 07247 / 954 79 53
fax 07247 / 954 29 61
mobil 0178 - 333 20 99
eMail jopp-plan@t-online.de

Datum :
16.11.2018

Maßstab:
1 : 100

Plan Nr. 4:
Ansicht Südwest

18.505

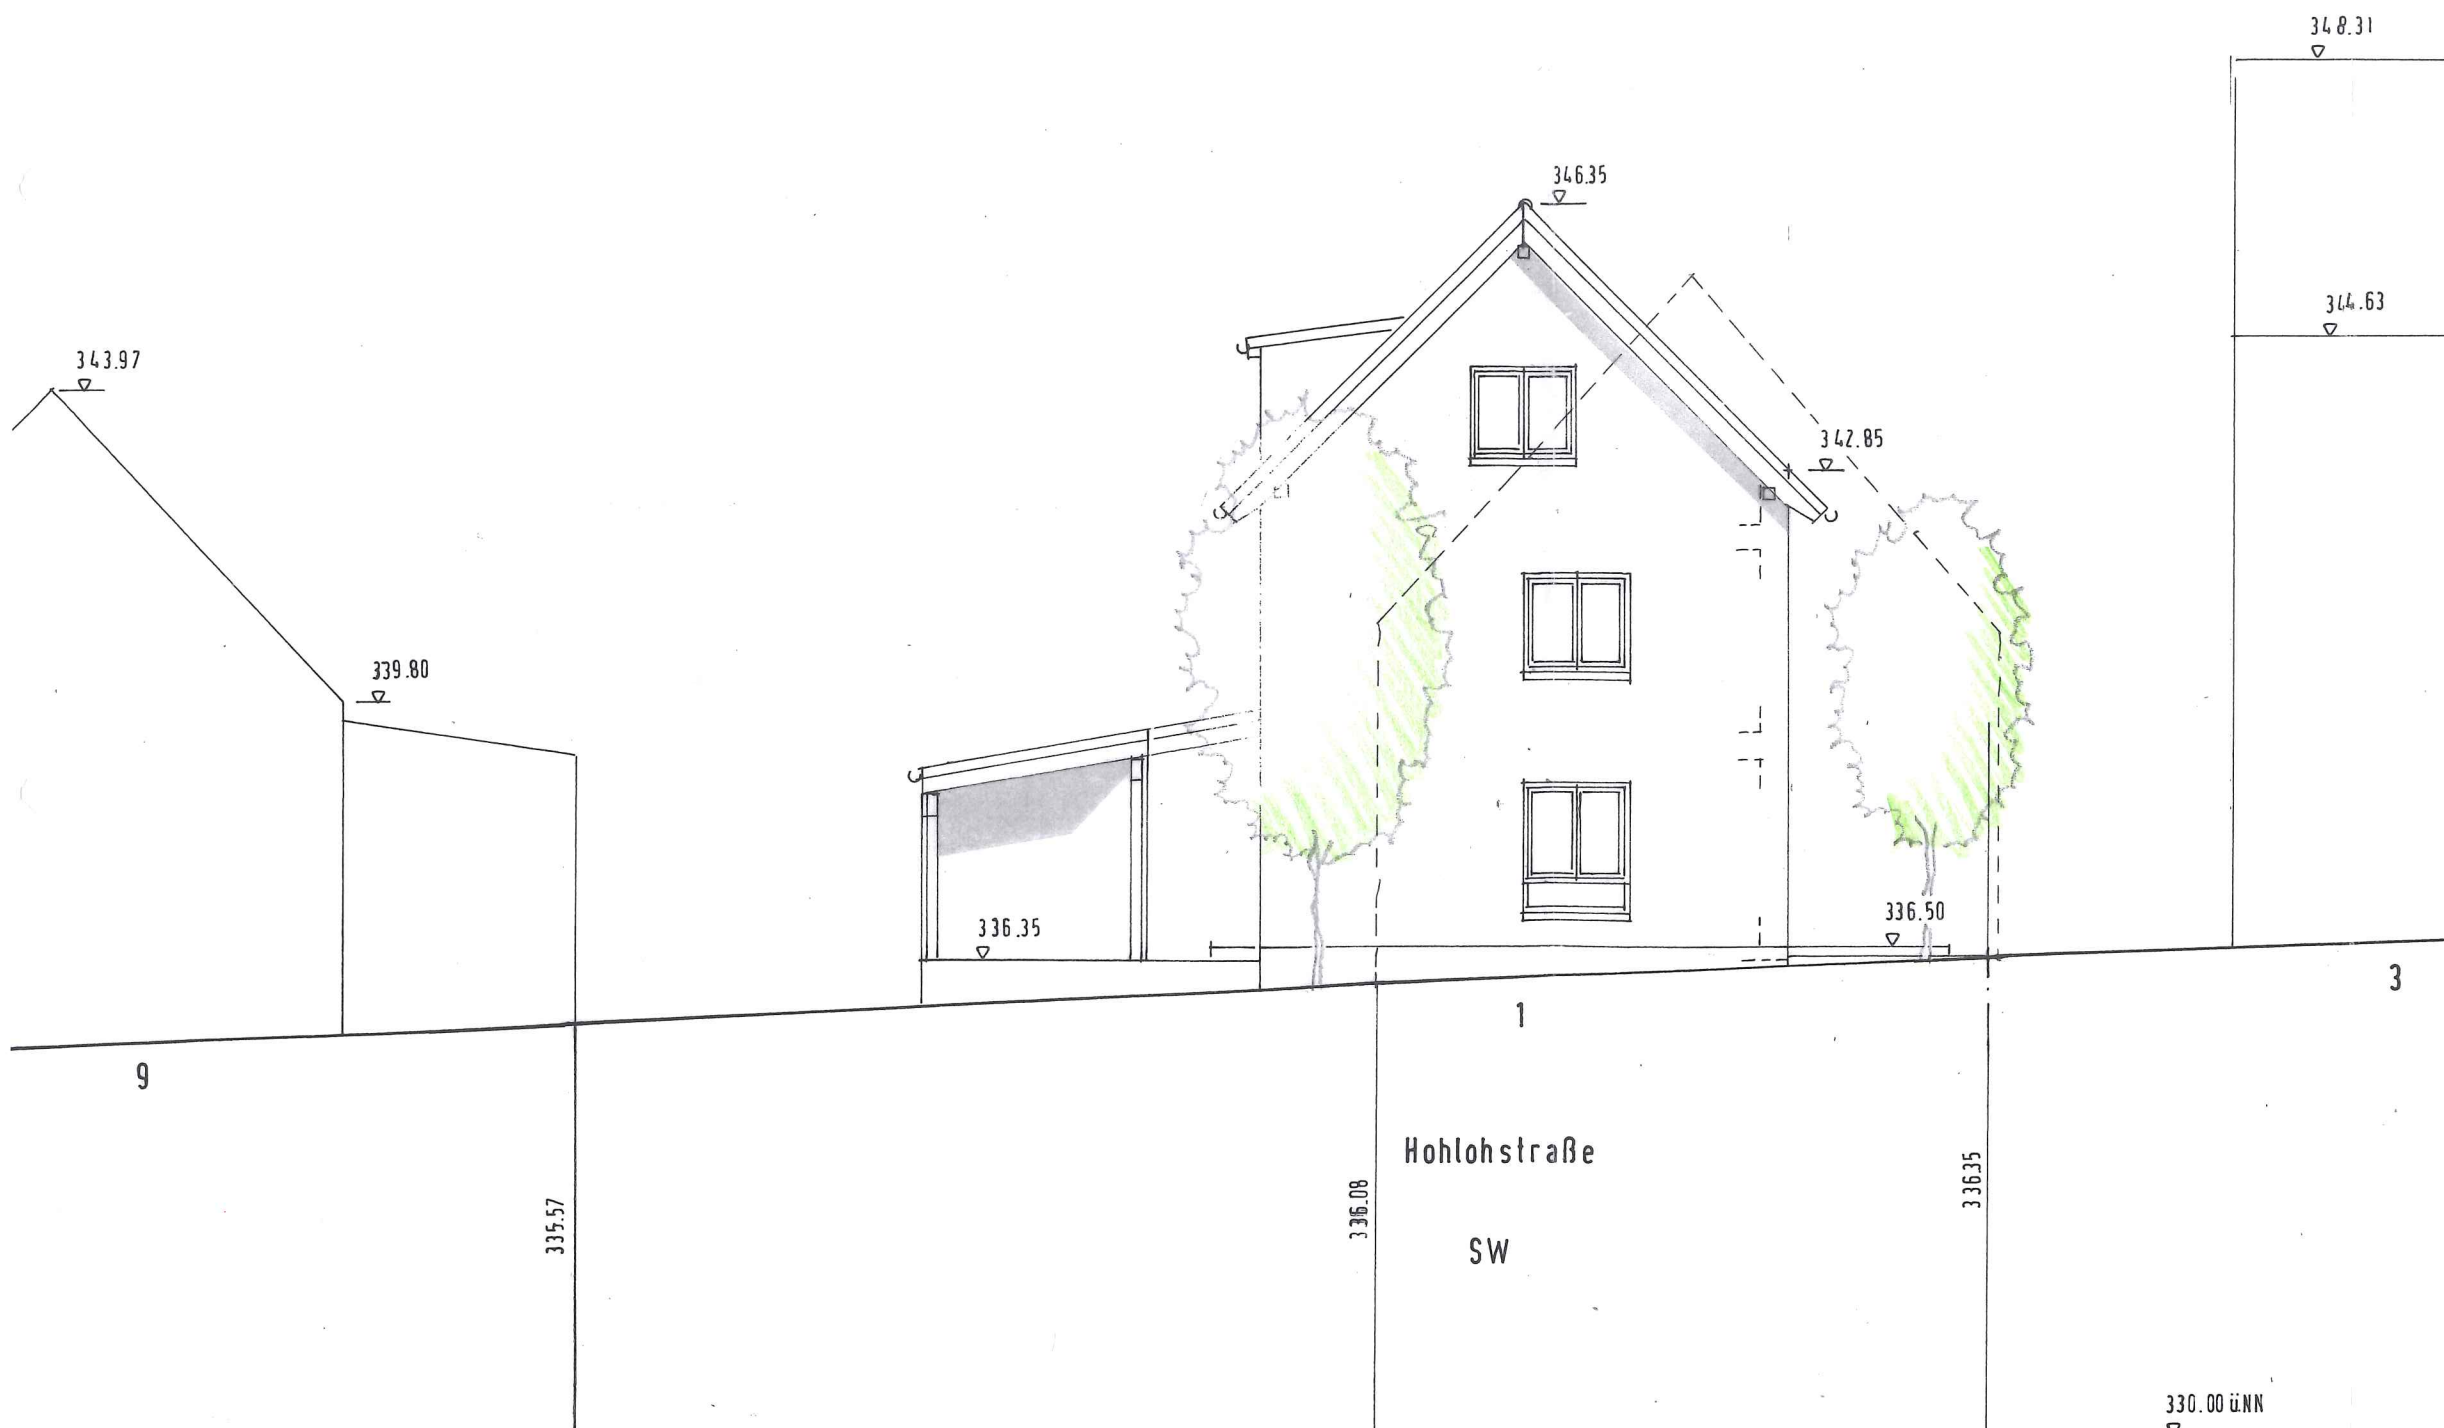

Bauvorhaben:
Neubau 1-Fam.-Whs
mit Carport

Bauort:
76307 Karlsbad-
Spielberg
Hohlohstraße 1
Flurst.Nr. 150/3

Bauherr:
Albert Mangler
76307 Karlsbad-
Spielberg
Zeilstraße 9

Planverfasser:
jopp-plan
Büro für Architektur
Karlheinz Jopp
Leopoldstraße 3
76344 Eggenstein –
Leopoldshafen
fon 07247 / 954 79 53
fax 07247 / 954 29 61
mobil 0178 - 333 20 99
eMail jopp-plan@t-online.de

Datum :
16.11.2018

Maßstab:
1 : 100

Plan Nr. 5:
Ansicht Nordwest
Ansicht Nordost

18.505

