




ANSICHT NORD

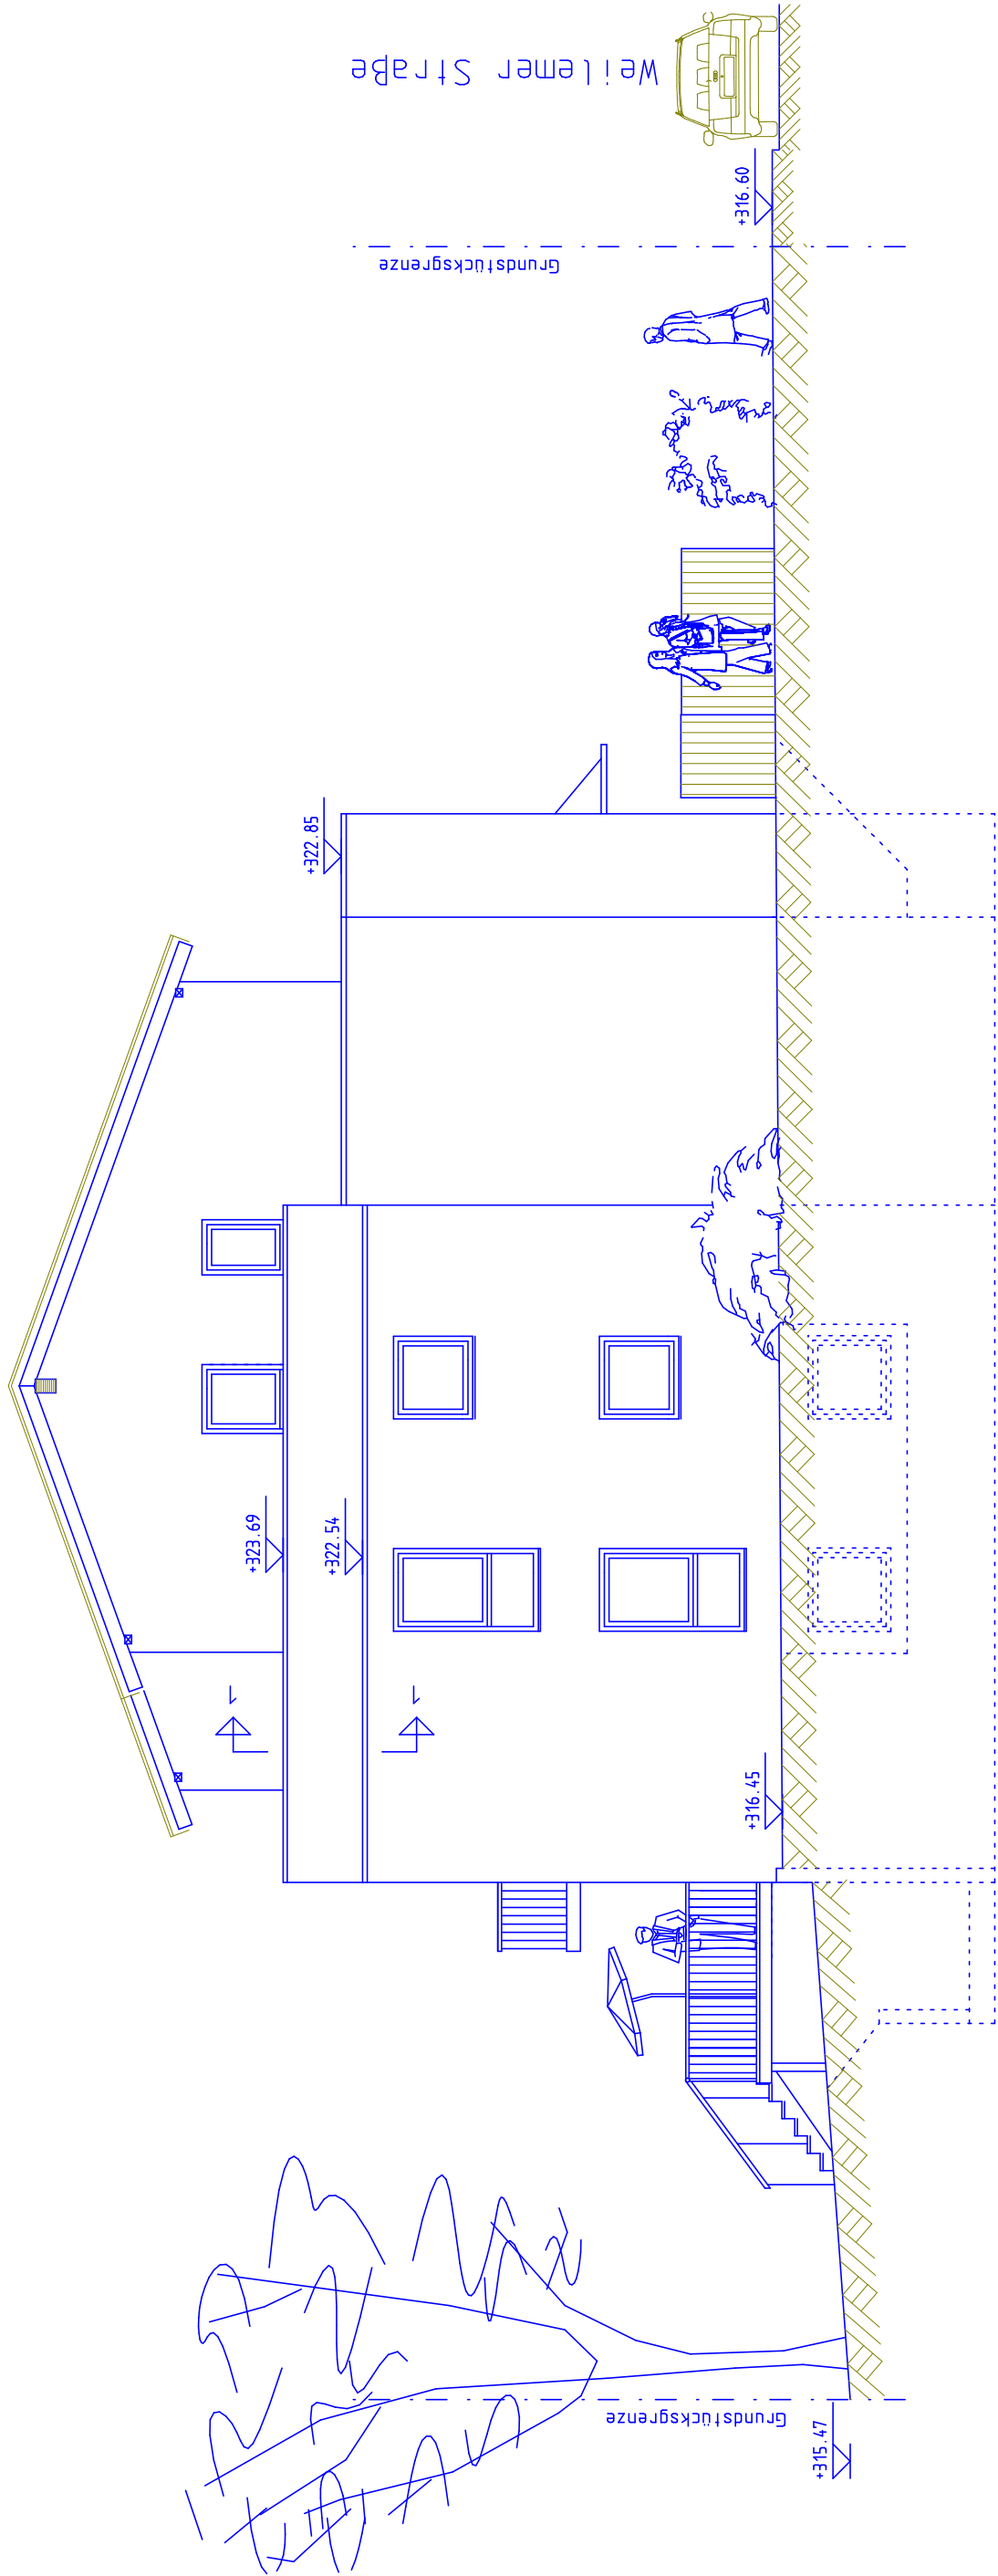

ANSICHT OST

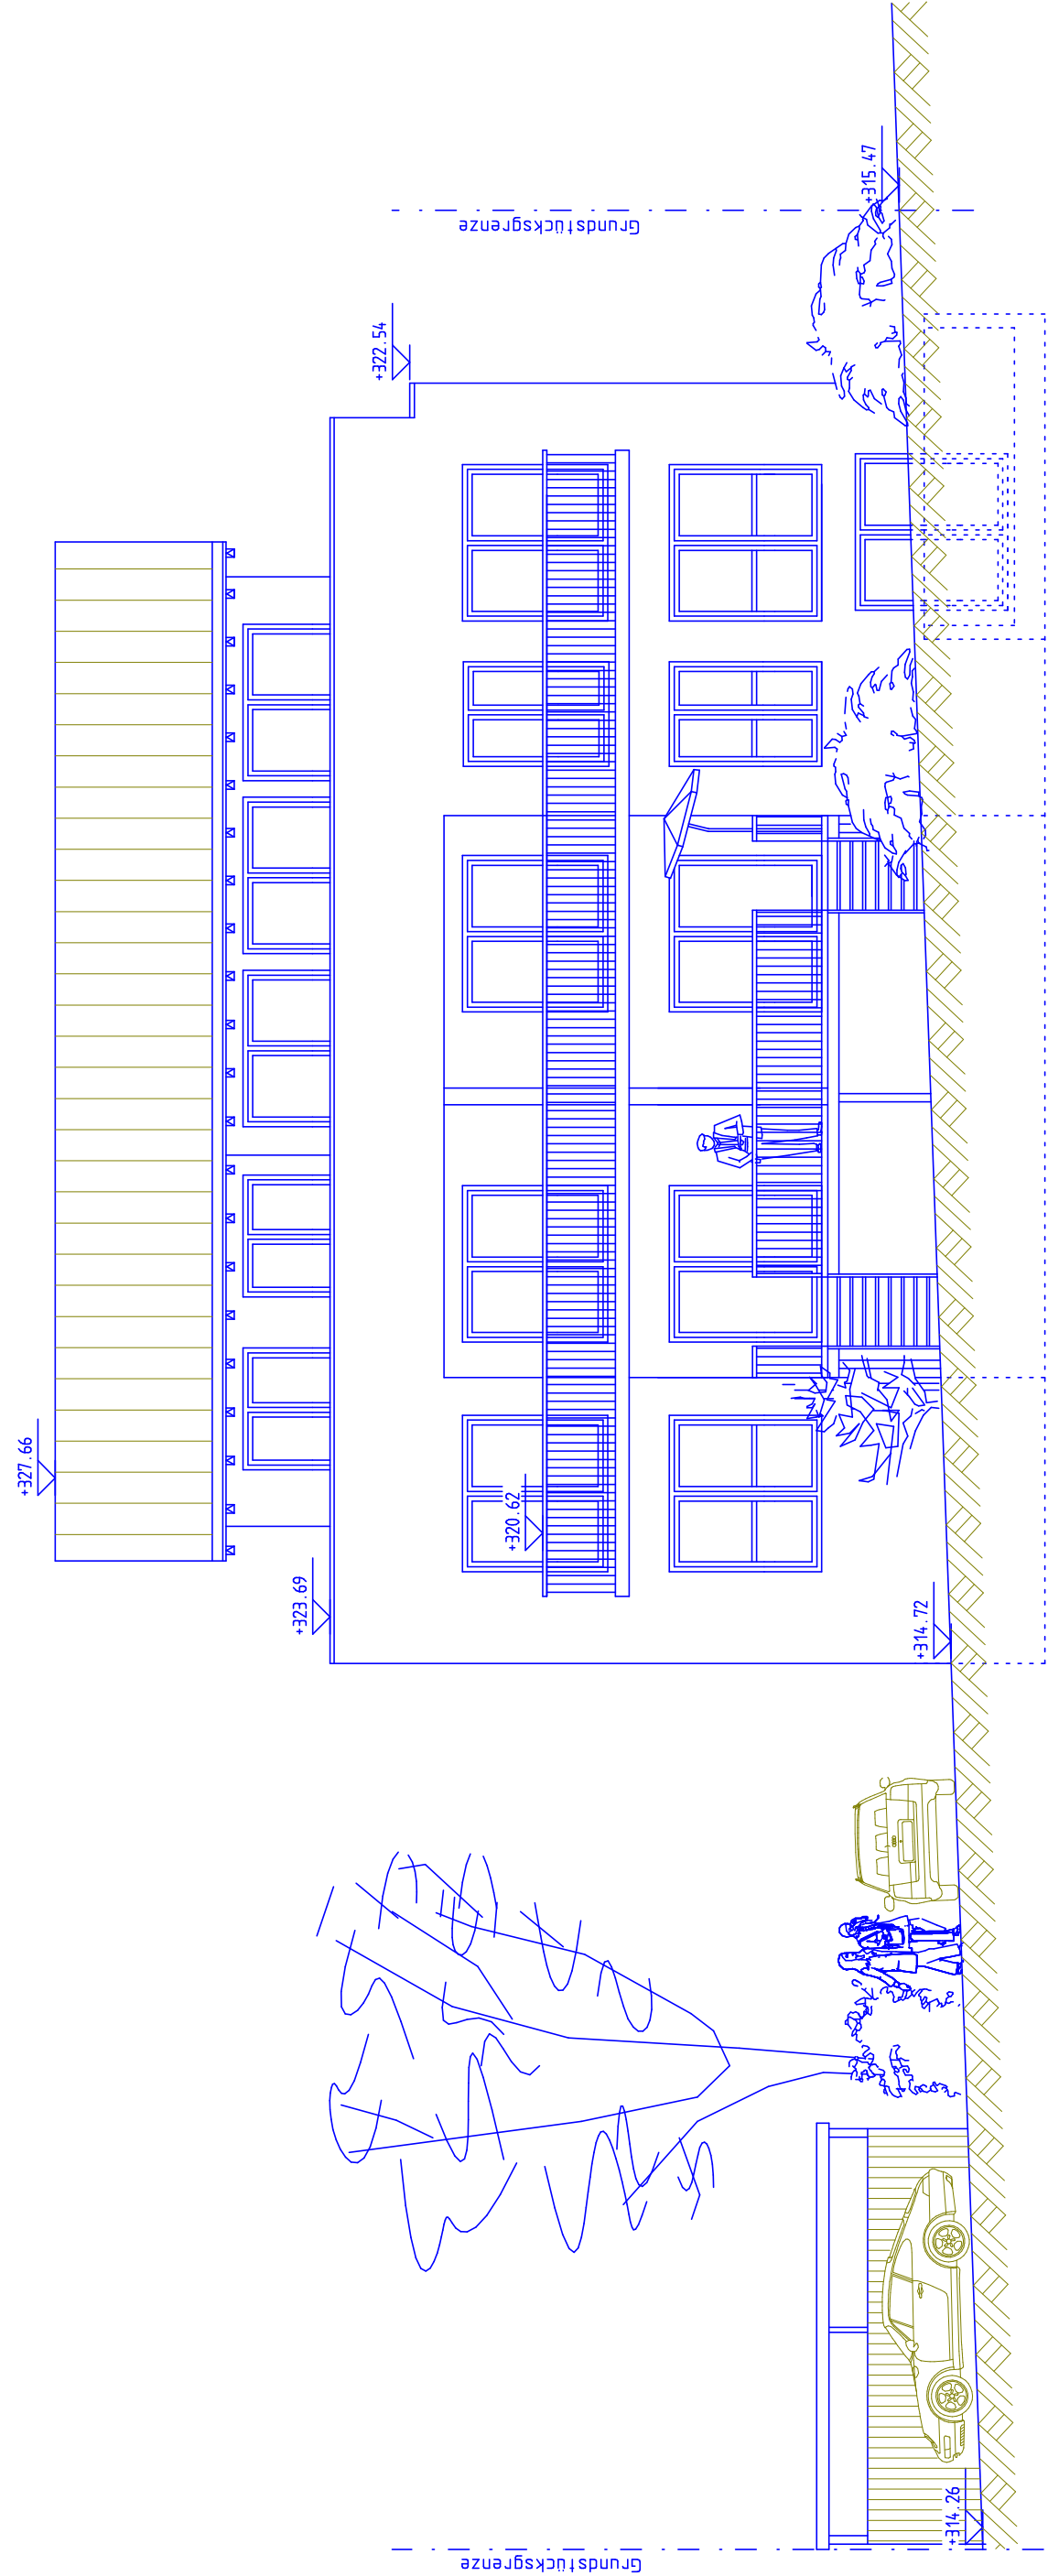

Schnitt 1-1

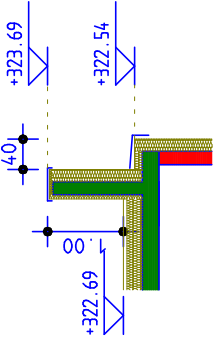

Plan Nr.: 6

ANTRAG
AUF
BAUGENEHMIGUNG

Bauvorhaben: NEUBAU EINES MEHRFAMILIENHAUSES
MIT 6 WE UND STELLPLÄTZEN

Bauherr: CBS BAU INVEST GmbH
BECKER-GÖRING-STR. 1
76307 KARLSBAD-ITTERSBACH

Objektstandort: WEILERMER STRASSE 6
76307 KARLSBAD-ITTERSBACH
Flst.-Nr. 271

Planinhalt: ANSICHTEN NORD UND OST

Maßstab: 1:100
Karlsbad, den 07.01.2019

Dipl.-Ing. Jörg Maier
Planverfasser PV-1891
Weißdornweg 7
76337 Waldbronn

Bauherr: